


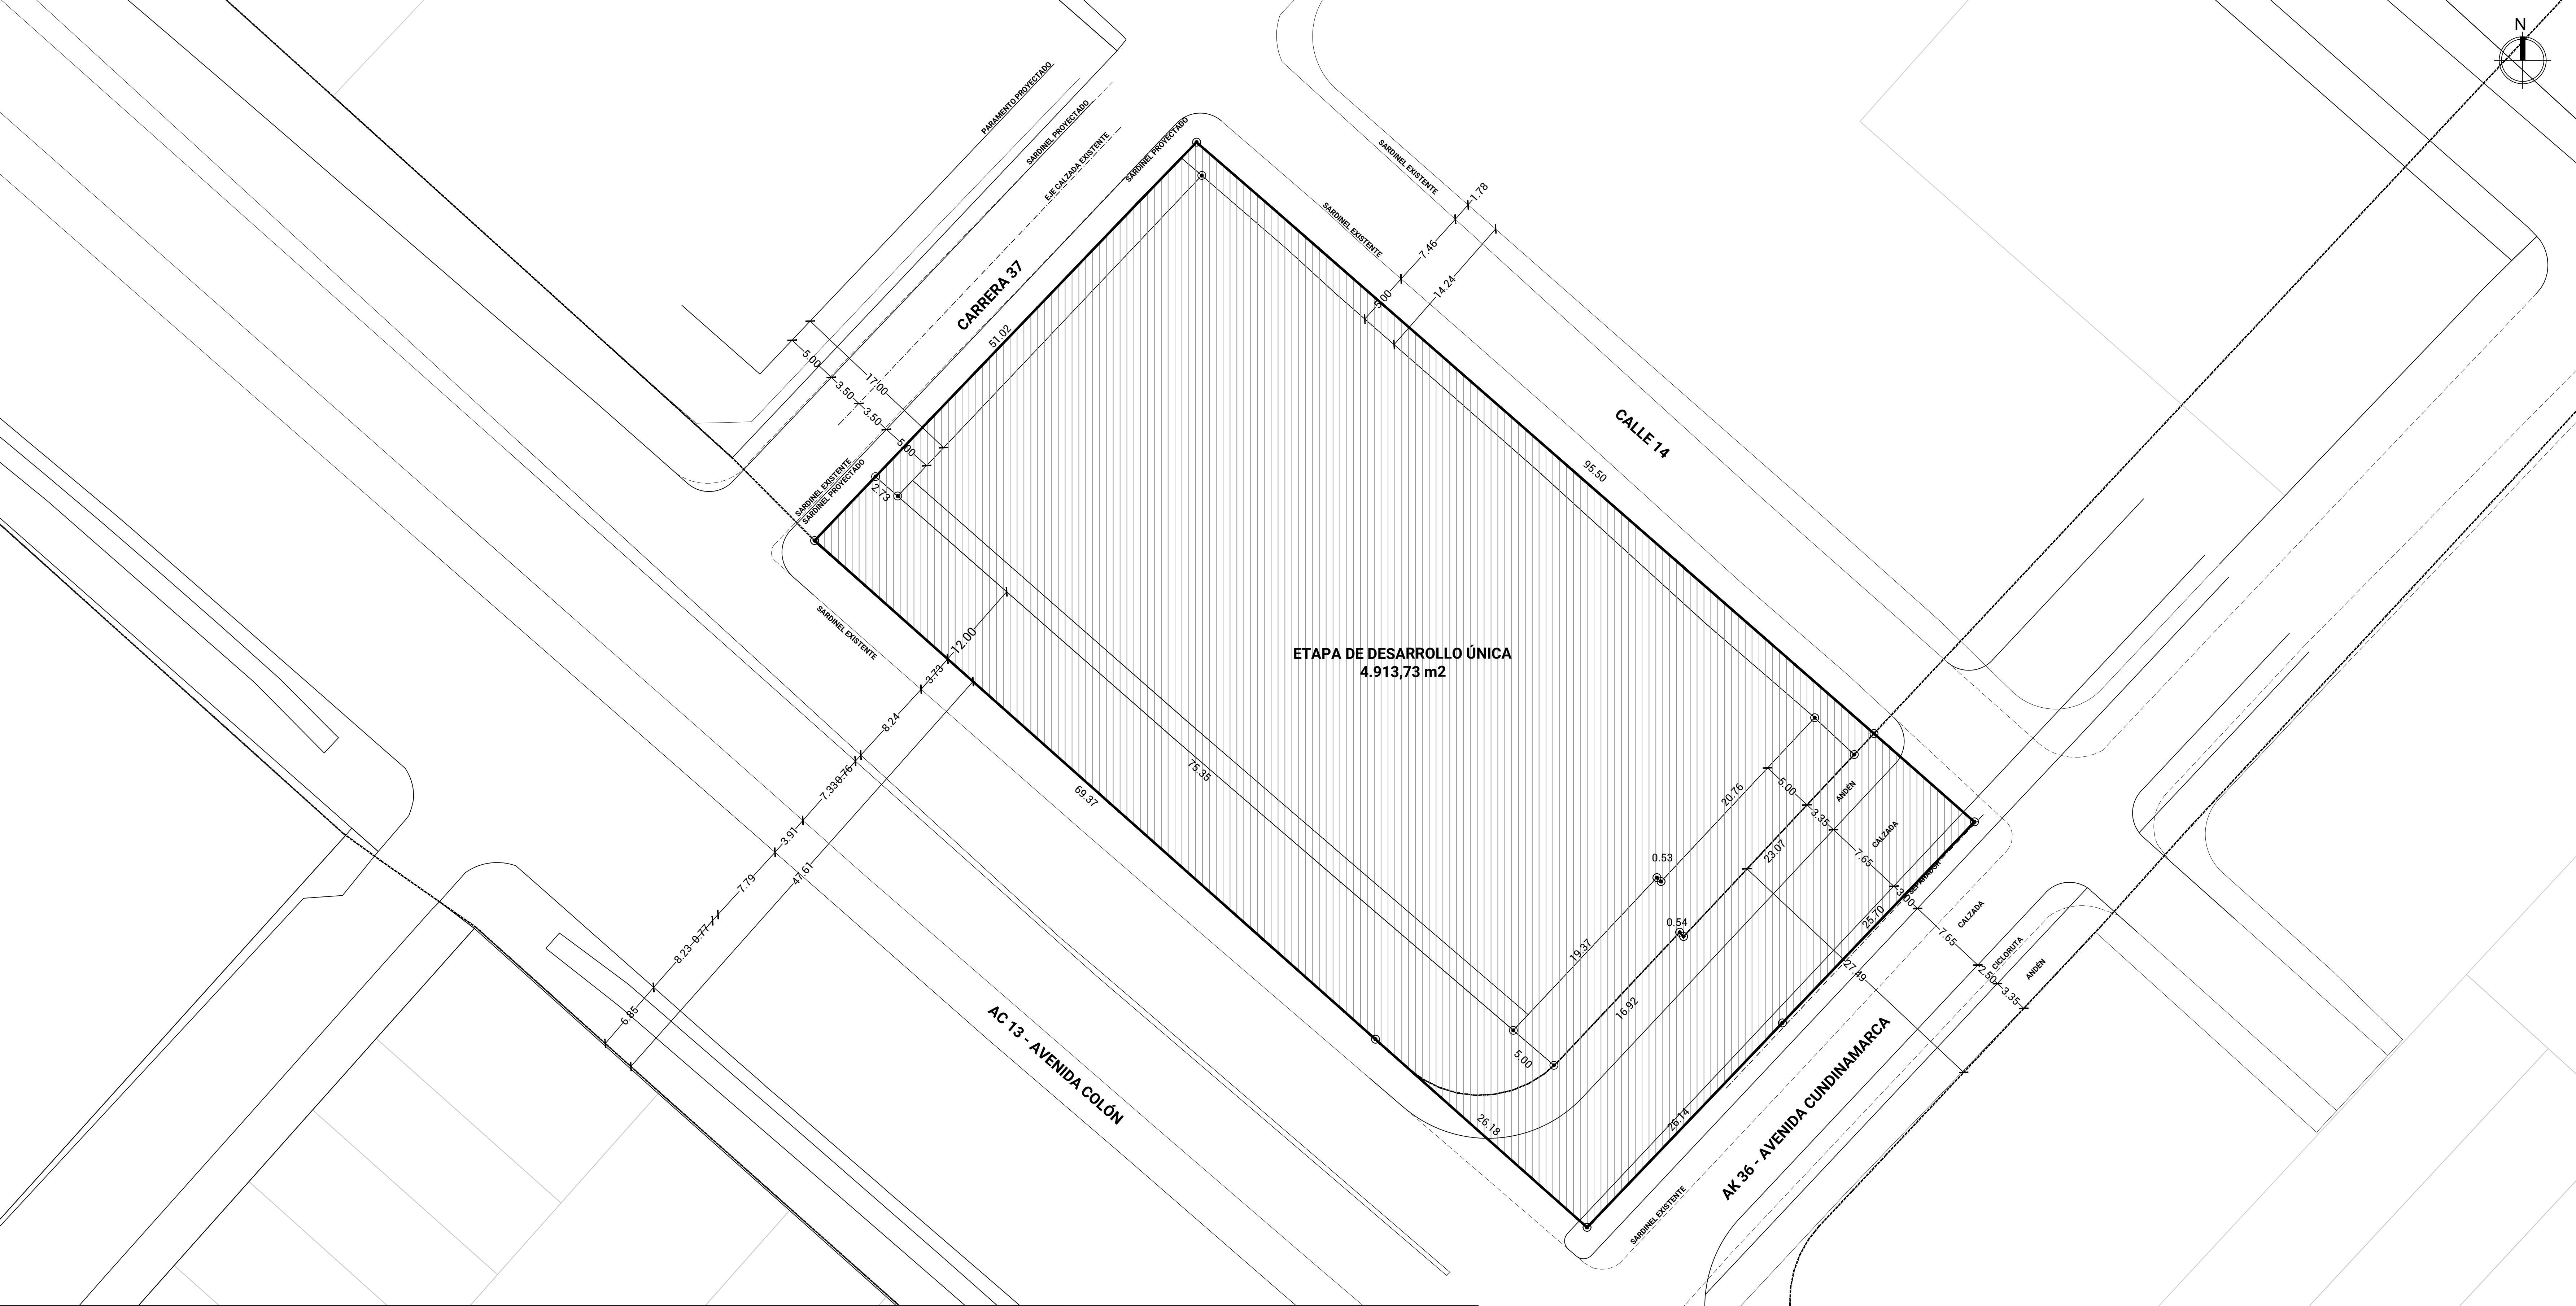

CONVENCIONES		CUADRO GENERAL DE ÁREAS			
	ÁREA DEL PREDIO Y LINDERO ORIGINAL	ITEM	ÁREA EN METROS CUADRADOS M2	%	
	ETAPA DE DESARROLLO ÚNICA			RESPECTO DEL ÁREA DEL PREDIO Y LINDERO ORIGINAL	RESPECTO DEL ÁREA LOTE RESULTANTE
	LÍNEA RESERVA VIAL	1	ÁREA DEL PREDIO Y LINDERO ORIGINAL (1=1.1+1.2)	4.913,73	100,0%
		1.1	Lote 1 (AC 13 36 60)	4.230,38	86,1%
		1.2	Lote 2 (AC 13 36 08)	683,35	13,9%
		2	ETAPA DE DESARROLLO ÚNICA	4.913,73	100,0%