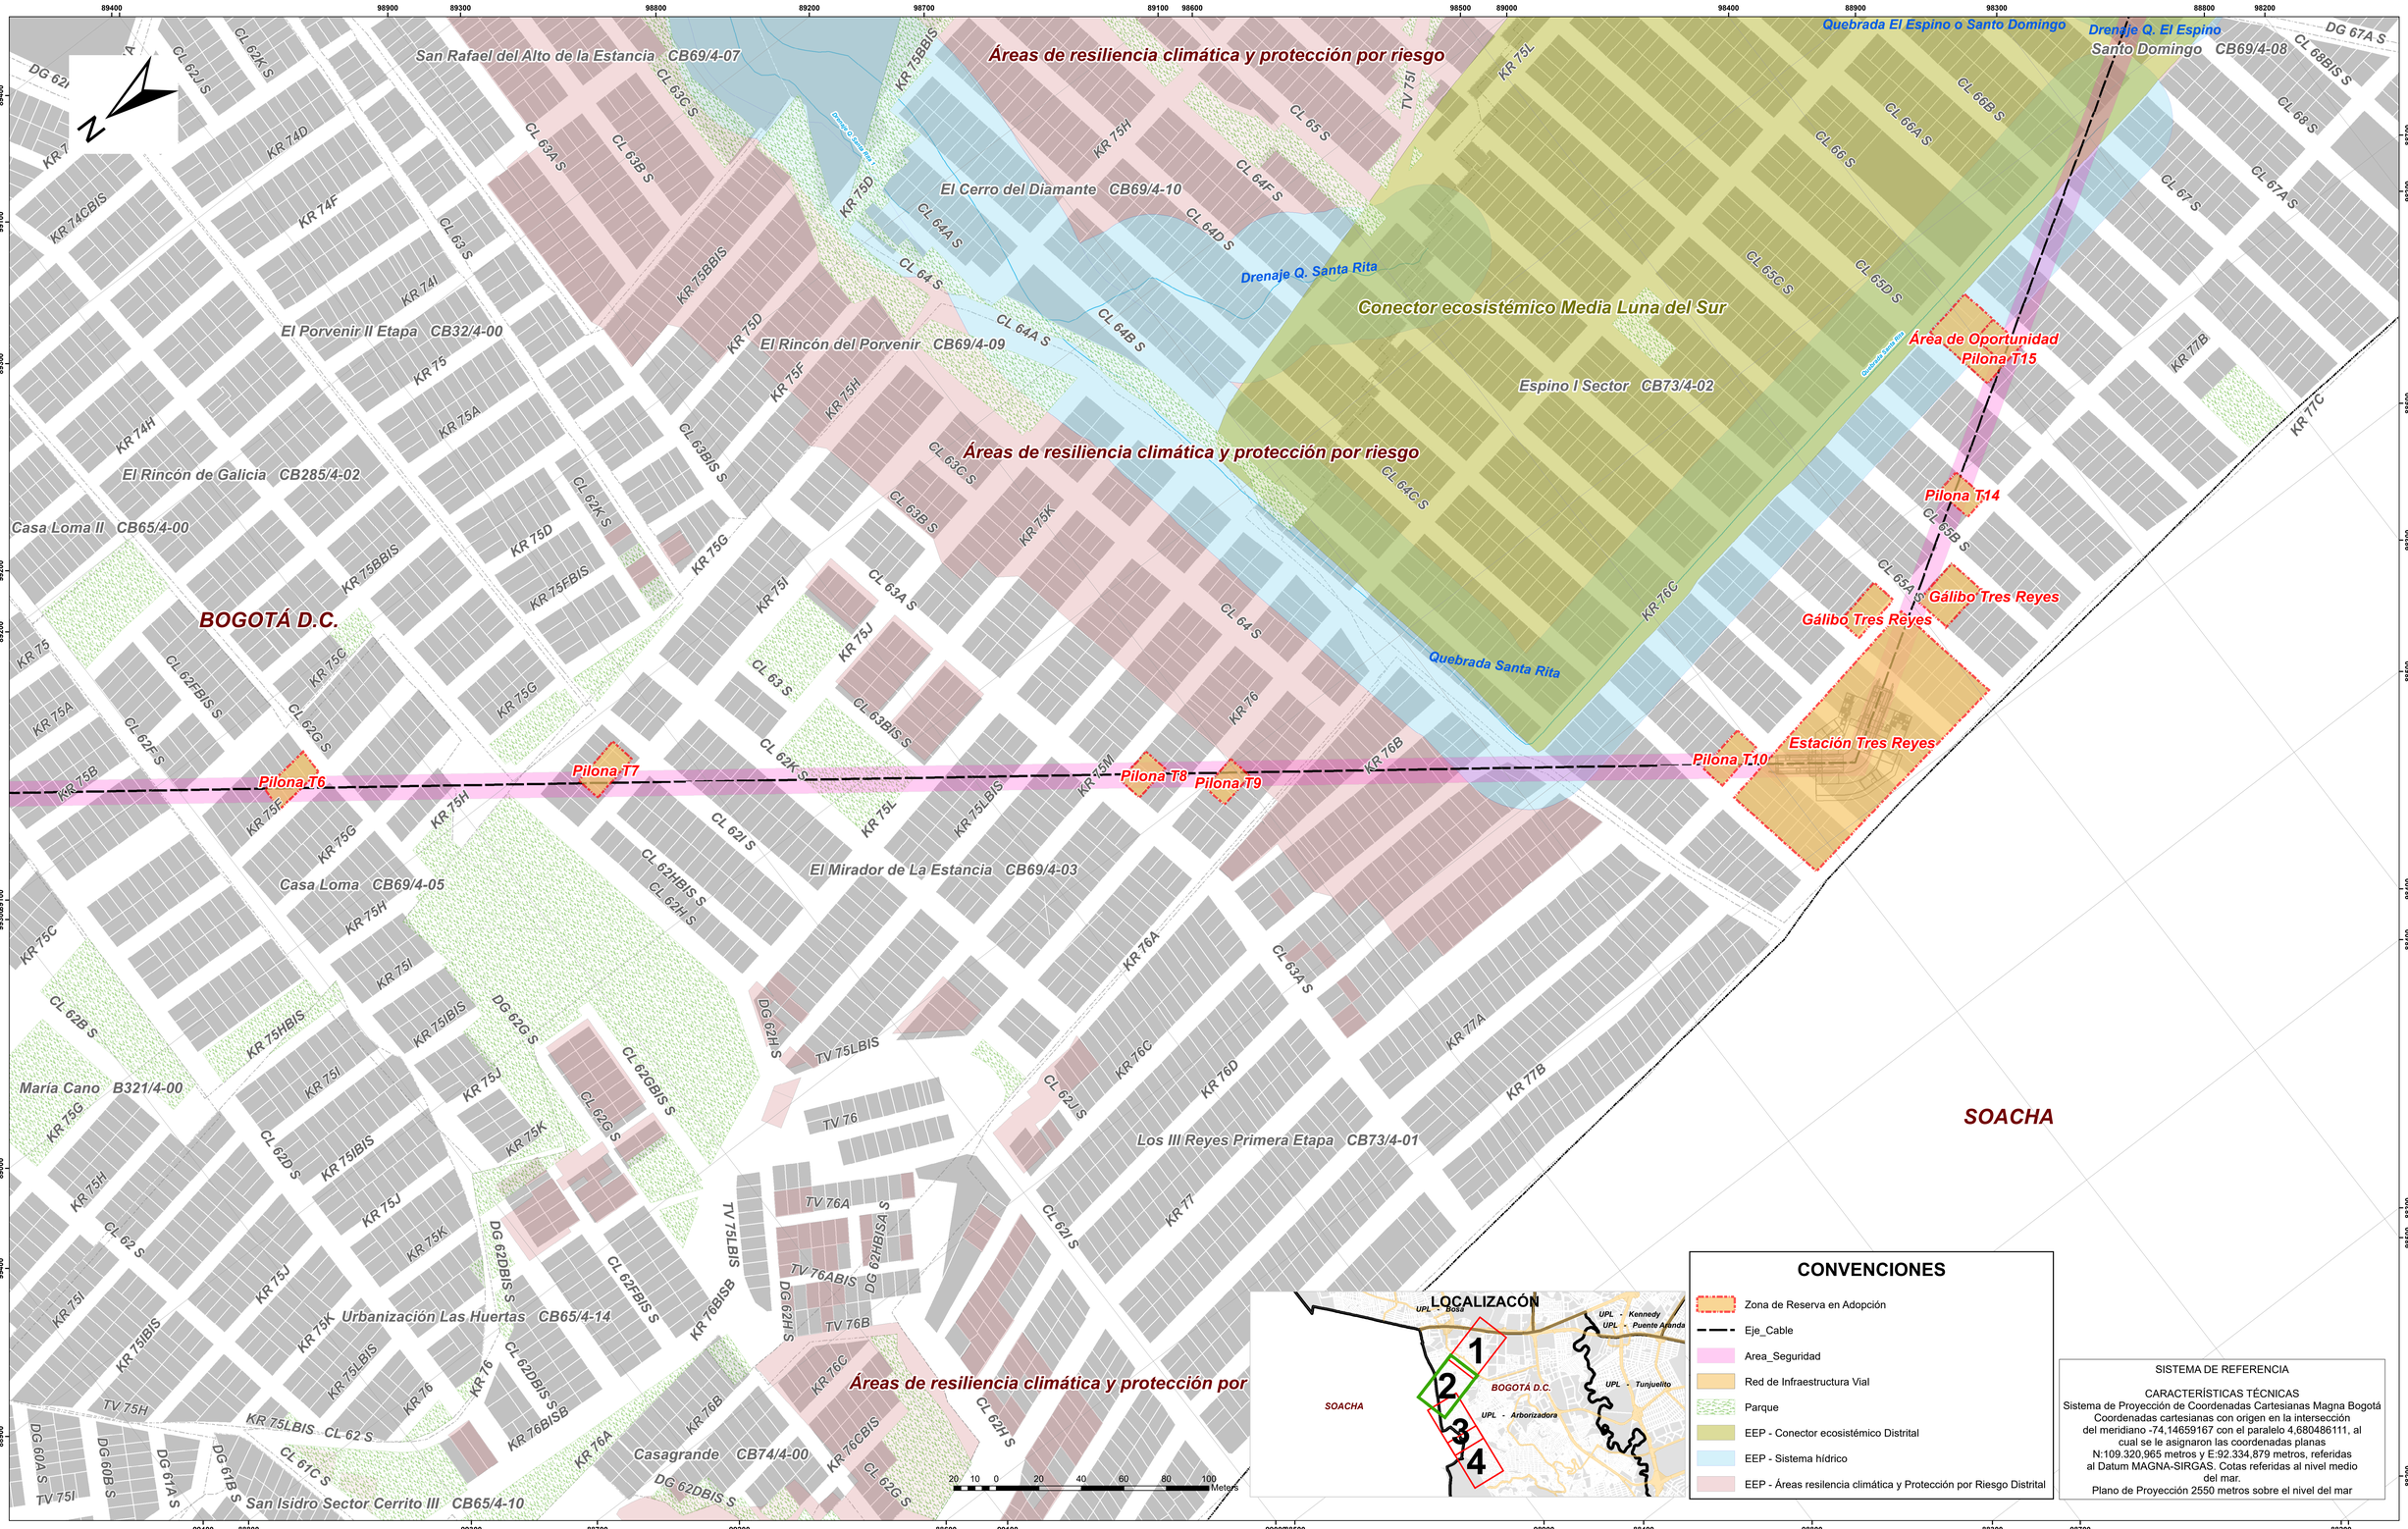

ALCALDIA MAYOR BOGOTÁ D.C. SECRETARÍA DISTRITAL DE PLANEACIÓN

PROYECTO:

Aunar Esfuerzos entre las Partes para la Estructuración del Programa de Transporte por Cable Aéreo y del Corredor Verde de la Carrera Séptima del Distrito Capital Proceso de Selección IDU-CD-SGDU-270-2020

FIRMAS

JOSÉ JAVIER SUÁREZ BERNAL
Director Técnico de Proyectos
INSTITUTO DE DESARROLLO URBANO

PAOLA ANDREA LADINO TORRES
Directora de Estructuras y Sistemas Territoriales
SECRETARÍA DISTRITAL DE PLANEACIÓN

NELSON HUMBERTO GAMBOA BARACALDO
Subdirector de Planes Maestros
SECRETARÍA DISTRITAL DE PLANEACIÓN

CONTIENE:

"Por la cual se adopta la delimitación de la Zona de Reserva de Infraestructura del Sistema de Transporte de Pasajeros por Cable Aéreo, para las Estaciones Portal Sur, Tres Reyes, Santa Viviana y Potosí, las Pilonas y las Áreas de Oportunidad en la Zona Norte de Ciudad Bolívar y se dictan otras disposiciones"

PLANO: 2 DE 4

ESCALA: 1:1.000

RESOLUCIÓN

OBSERVACIONES SDP:

Fuente: Base de Datos Geográfica Corporativa SDP - BDGC