


# PLANO GENERAL DE LA PROPUESTA URBANA

ESCALA 1:2.5

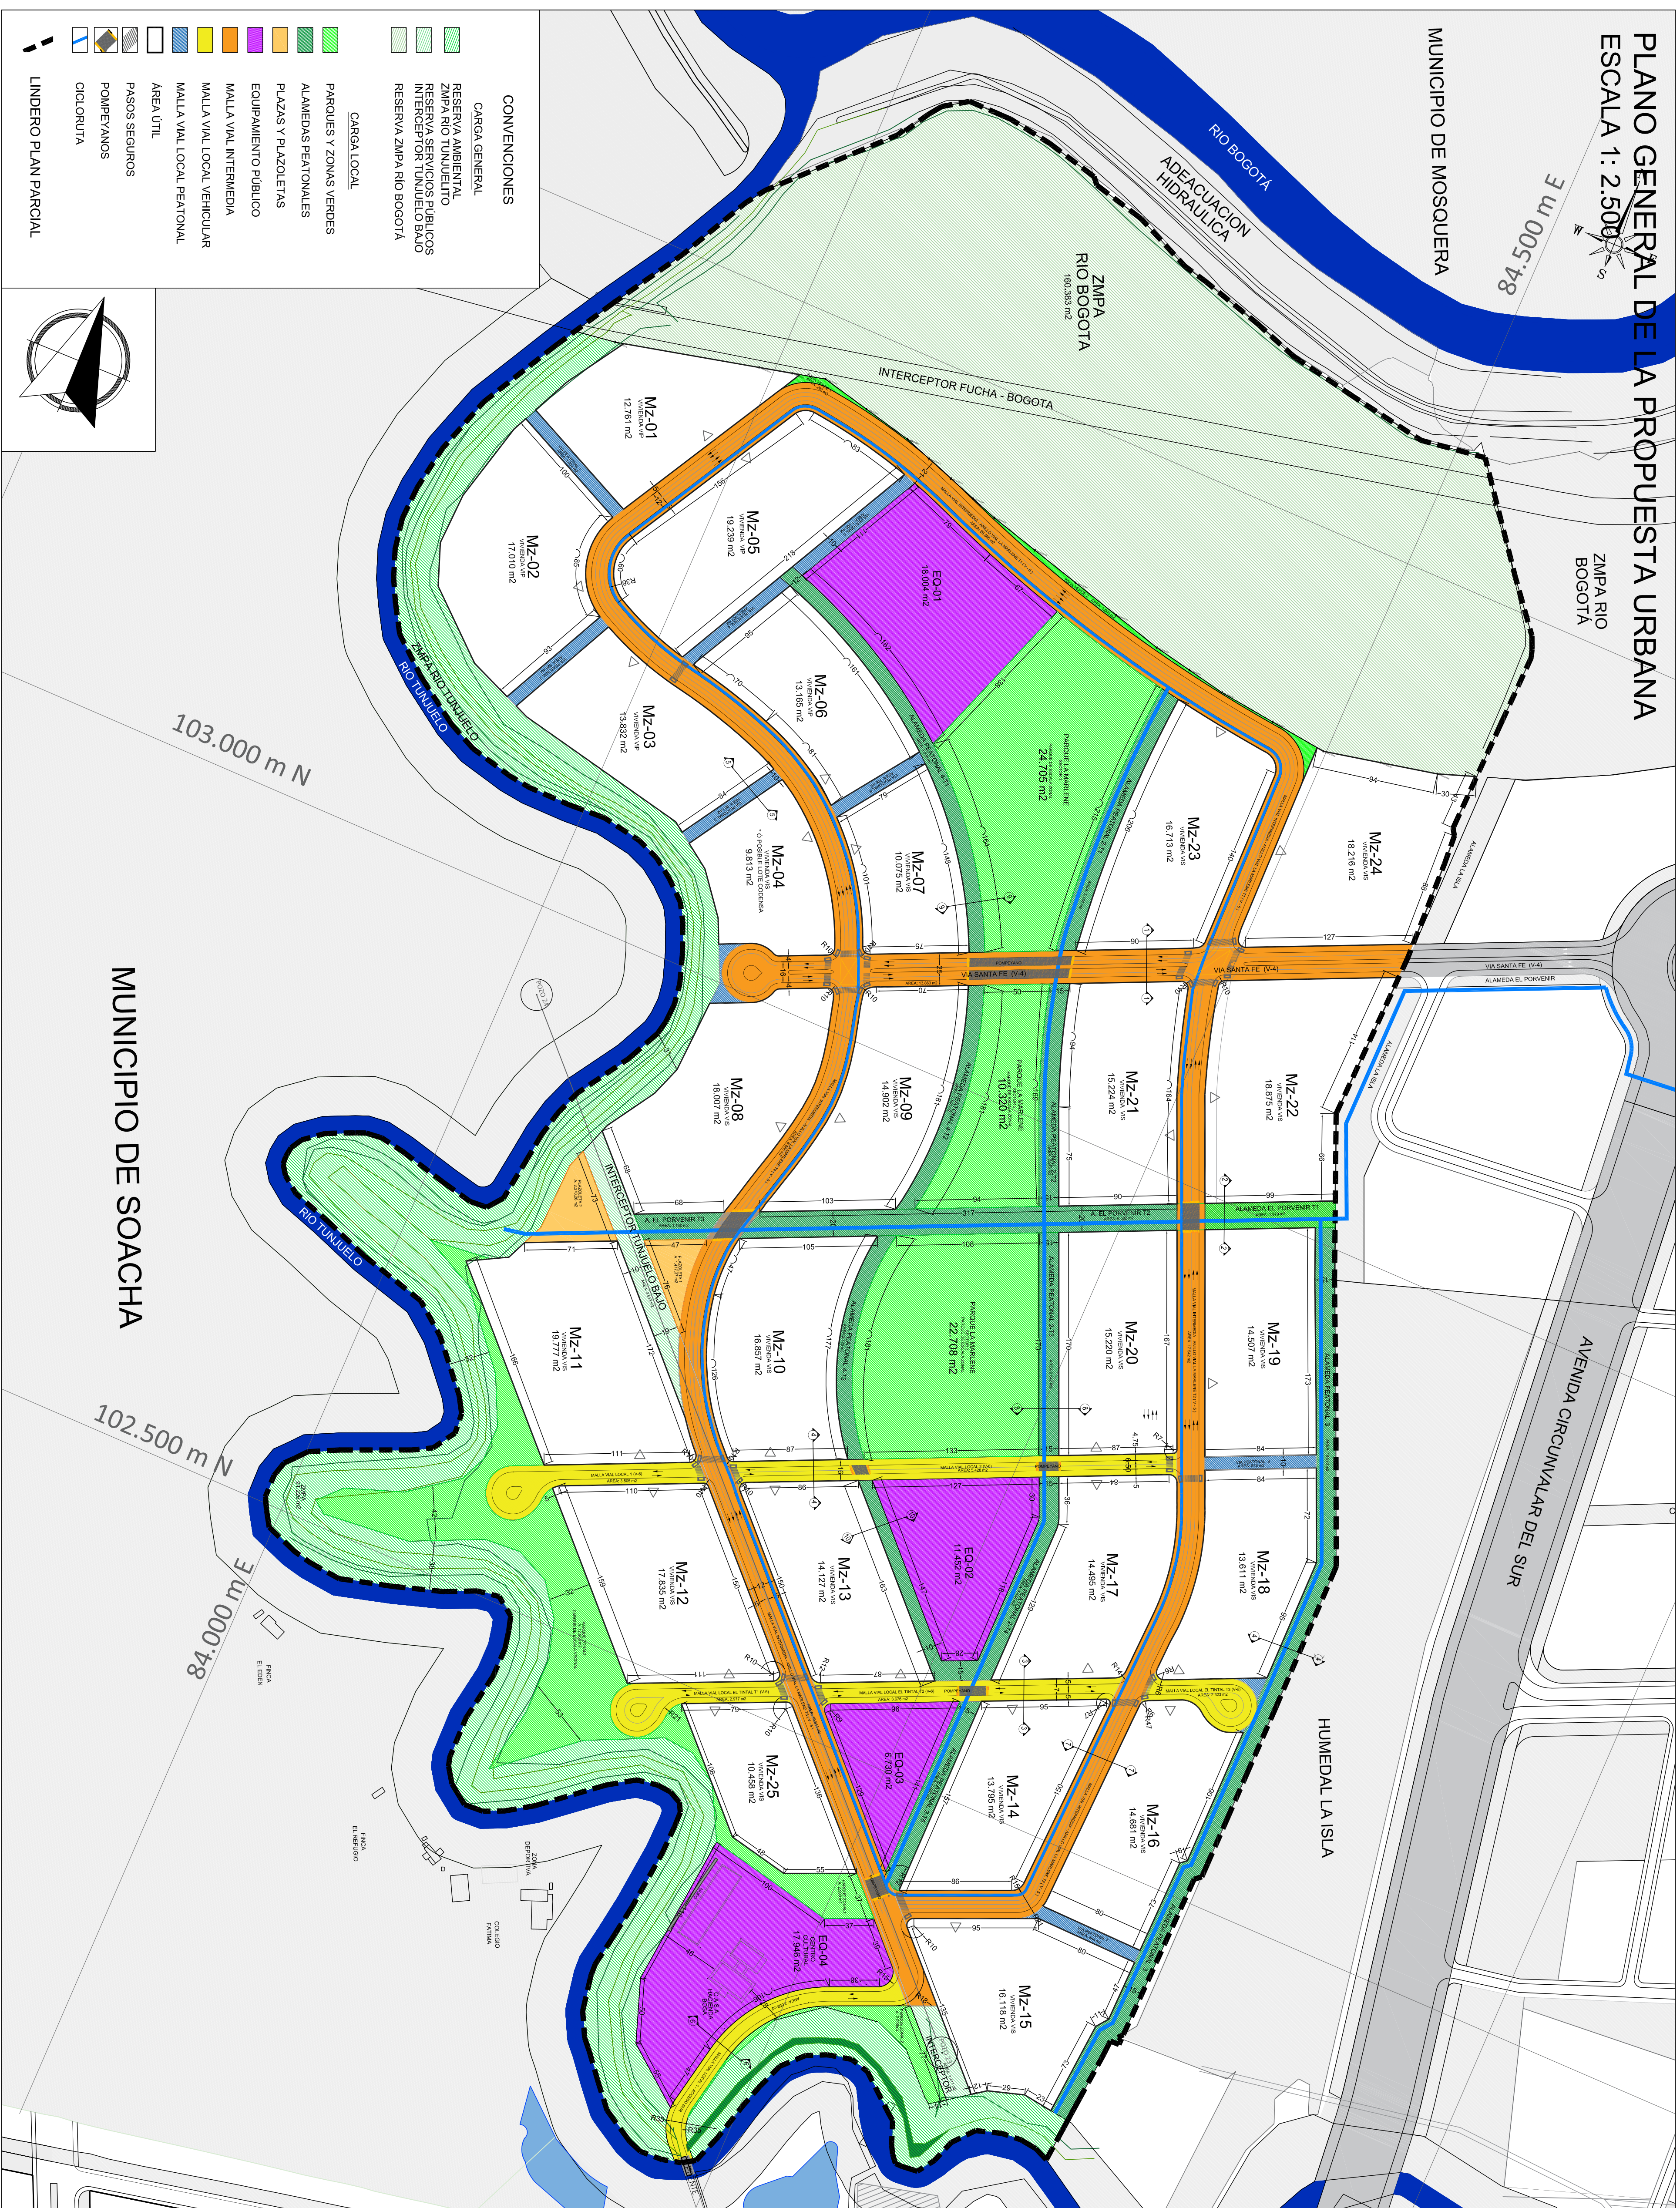

MUNICIPIO DE MOSQUERA



| CUADRO GENERAL DE ÁREAS PLAN PARCIAL LA MANLENE |                                                                            |                    |                             |
|-------------------------------------------------|----------------------------------------------------------------------------|--------------------|-----------------------------|
| Nº                                              | ITEM                                                                       | TOTAL PLAN PARCIAL | Porcentaje de participación |
| ÁREA BRUTA                                      |                                                                            | ÁREA M2            | %                           |
| 1                                               | ÁREA BRUTA                                                                 | 922.616            | 100,00%                     |
| 2                                               | SUELO NO OBJETO DE REPARATO                                                | -                  | 0,00%                       |
| 3                                               | SUELO OBJETO DE REPARATO                                                   | 922.616            | 100,00%                     |
| SUELO OBJETO DE REPARATO                        |                                                                            |                    |                             |
| 3                                               | SUELO OBJETO DE REPARATO                                                   | 922.616            | 100%                        |
| 4                                               | SUELO CARGAS GENERALES                                                     | 168.994            | 20,44%                      |
| 4.1                                             | 1. ZIVPA Rio Tanguillo (E.E.P)                                             | 23.287             | 2,52%                       |
| 4.2                                             | Interconector Rio Tanguillo (E.E.P)                                        | 140.383            | 15,31%                      |
| 4.3                                             | Interconector Rio Negro (20 metros)                                        | 4.352              | 0,47%                       |
| 4.4                                             | Suelo Carga General - (Futuro Desarrollo Urbano)                           | 160.383            | 17,38%                      |
| 5                                               | 1. ZIVPA Rio Bogota (240 metros) Incluye Area Interconector Fucha - Bogota | 764.322            | 82,95%                      |
| 5                                               | ÁREA NETA URBANIZABLE                                                      | 79.656             | 8,63%                       |

| ÁREA ÚTIL TOTAL |                 |         |         |
|-----------------|-----------------|---------|---------|
| 13.1            | ÁREA ÚTIL TOTAL | 379,792 | 100.00% |
| 13.1.1          | ÁREA ÚTIL VIP   | 76,007  | 20.01%  |
| 13.1.1.1        | Manzana 1       | 12,761  |         |
| 13.1.1.2        | Manzana 2       | 13,810  |         |
| 13.1.1.3        | Manzana 3       | 19,228  |         |
| 13.1.1.4        | Manzana 5       | 13,165  |         |
| 13.1.1.5        | Manzana 6       | 13,165  |         |
| 13.2            | ÁREA ÚTIL VIS   | 303,755 | 79.99%  |
| 13.2.1          | Manzana 4       | 9,813   |         |
| 13.2.2          | Manzana 7       | 10,075  |         |
| 13.2.3          | Manzana 8       | 10,075  |         |
| 13.2.4          | Manzana 9       | 14,902  |         |
| 13.2.5          | Manzana 10      | 16,857  |         |
| 13.2.6          | Manzana 11      | 19,777  |         |
| 13.2.7          | Manzana 12      | 17,835  |         |
| 13.2.8          | Manzana 13      | 14,127  |         |
| 13.2.9          | Manzana 14      | 13,786  |         |
| 13.2.10         | Manzana 16      | 13,786  |         |
| 13.2.11         | Manzana 18      | 14,681  |         |
| 13.2.12         | Manzana 17      | 14,945  |         |
| 13.2.13         | Manzana 19      | 13,611  |         |
| 13.2.14         | Manzana 20      | 14,507  |         |
| 13.2.15         | Manzana 21      | 15,200  |         |
| 13.2.16         | Manzana 22      | 18,875  |         |
| 13.2.17         | Manzana 23      | 18,875  |         |
| 13.2.18         | Manzana 24      | 16,713  |         |
| 13.2.19         | Manzana 25      | 18,216  |         |
| 13.2.20         | Manzana 26      | 10,658  |         |
| 13.2.21         | Manzana 27      | 10,658  |         |
| 13.2.22         | Manzana 28      | 10,658  |         |
| 13.2.93         | Manzana 99      | 10,658  |         |
| 13.2.94         | Manzana 100     | 10,658  |         |
| 13.2.95         | Manzana 101     | 10,658  |         |
| 13.2.96         | Manzana 102     | 10,658  |         |
| 13.2.97         | Manzana 103     | 10,658  |         |
| 13.2.98         | Manzana 104     | 10,658  |         |
| 13.2.99         | Manzana 105     | 10,658  |         |
| 13.3            | ÁREA ÚTIL TOTAL | 379,792 | 100.00% |
| 13.3.1          | ÁREA ÚTIL VIP   | 76,007  | 20.01%  |
| 13.3.1.1        | Manzana 1       | 12,761  |         |
| 13.3.1.2        | Manzana 2       | 13,810  |         |
| 13.3.1.3        | Manzana 3       | 19,228  |         |
| 13.3.1.4        | Manzana 5       | 13,165  |         |
| 13.3.1.5        | Manzana 6       | 13,165  |         |
| 13.3.2          | ÁREA ÚTIL VIS   | 303,755 | 79.99%  |
| 13.3.2.1        | Manzana 4       | 9,813   |         |
| 13.3.2.2        | Manzana 7       | 10,075  |         |
| 13.3.2.3        | Manzana 8       | 10,075  |         |
| 13.3.2.4        | Manzana 9       | 14,902  |         |
| 13.3.2.5        | Manzana 10      | 16,857  |         |
| 13.3.2.6        | Manzana 11      | 19,777  |         |
| 13.3.2.7        | Manzana 12      | 17,835  |         |
| 13.3.2.8        | Manzana 13      | 14,127  |         |
| 13.3.2.9        | Manzana 14      | 13,786  |         |
| 13.3.2.10       | Manzana 16      | 13,786  |         |
| 13.3.2.11       | Manzana 18      | 14,681  |         |
| 13.3.2.12       | Manzana 17      | 14,945  |         |
| 13.3.2.13       | Manzana 19      | 13,611  |         |
| 13.3.2.14       | Manzana 20      | 14,507  |         |
| 13.3.2.15       | Manzana 21      | 15,200  |         |
| 13.3.2.16       | Manzana 22      | 18,875  |         |
| 13.3.2.17       | Manzana 23      | 18,875  |         |
| 13.3.2.18       | Manzana 24      | 16,713  |         |
| 13.3.2.19       | Manzana 25      | 18,216  |         |
| 13.3.2.20       | Manzana 26      | 10,658  |         |
| 13.3.2.21       | Manzana 27      | 10,658  |         |
| 13.3.2.22       | Manzana 28      | 10,658  |         |
| 13.3.2.93       | Manzana 99      | 10,658  |         |
| 13.3.2.94       | Manzana 100     | 10,658  |         |
| 13.3.2.95       | Manzana 101     | 10,658  |         |
| 13.3.2.96       | Manzana 102     | 10,658  |         |
| 13.3.2.97       | Manzana 103     | 10,658  |         |
| 13.3.2.98       | Manzana 104     | 10,658  |         |
| 13.3.2.99       | Manzana 105     | 10,658  |         |
| 13.3.3          | ÁREA ÚTIL TOTAL | 379,792 | 100.00% |
| 13.3.3.1        | ÁREA ÚTIL VIP   | 76,007  | 20.01%  |
| 13.3.3.1.1      | Manzana 1       | 12,761  |         |
| 13.3.3.1.2      | Manzana 2       | 13,810  |         |
| 13.3.3.1.3      | Manzana 3       | 19,228  |         |
| 13.3.3.1.4      | Manzana 5       | 13,165  |         |
| 13.3.3.1.5      | Manzana 6       | 13,165  |         |
| 13.3.3.2        | ÁREA ÚTIL VIS   | 303,755 | 79.99%  |
| 13.3.3.2.1      | Manzana 4       | 9,813   |         |
| 13.3.3.2.2      | Manzana 7       | 10,075  |         |
| 13.3.3.2.3      | Manzana 8       | 10,075  |         |
| 13.3.3.2.4      | Manzana 9       | 14,902  |         |
| 13.3.3.2.5      | Manzana 10      | 16,857  |         |
| 13.3.3.2.6      | Manzana 11      | 19,777  |         |
| 13.3.3.2.7      | Manzana 12      | 17,835  |         |
| 13.3.3.2.8      | Manzana 13      | 14,127  |         |
| 13.3.3.2.9      | Manzana 14      | 13,786  |         |
| 13.3.3.2.10     | Manzana 16      | 13,786  |         |
| 13.3.3.2.11     | Manzana 18      | 14,681  |         |
| 13.3.3.2.12     | Manzana 17      | 14,945  |         |
| 13.3.3.2.13     | Manzana 19      | 13,611  |         |
| 13.3.3.2.14     | Manzana 20      | 14,507  |         |
| 13.3.3.2.15     | Manzana 21      | 15,200  |         |
| 13.3.3.2.16     | Manzana 22      | 18,875  |         |
| 13.3.3.2.17     | Manzana 23      | 18,875  |         |
| 13.3.3.2.18     | Manzana 24      | 16,713  |         |
| 13.3.3.2.19     | Manzana 25      | 18,216  |         |
| 13.3.3.2.20     | Manzana 26      | 10,658  |         |
| 13.3.3.2.21     | Manzana 27      | 10,658  |         |
| 13.3.3.2.22     | Manzana 28      | 10,658  |         |
| 13.3.3.2.67     | Manzana 73      | 10,658  |         |
| 13.3            |                 |         |         |