


LEVANTAMIENTO TOPOGRÁFICO

Escala: 1:500

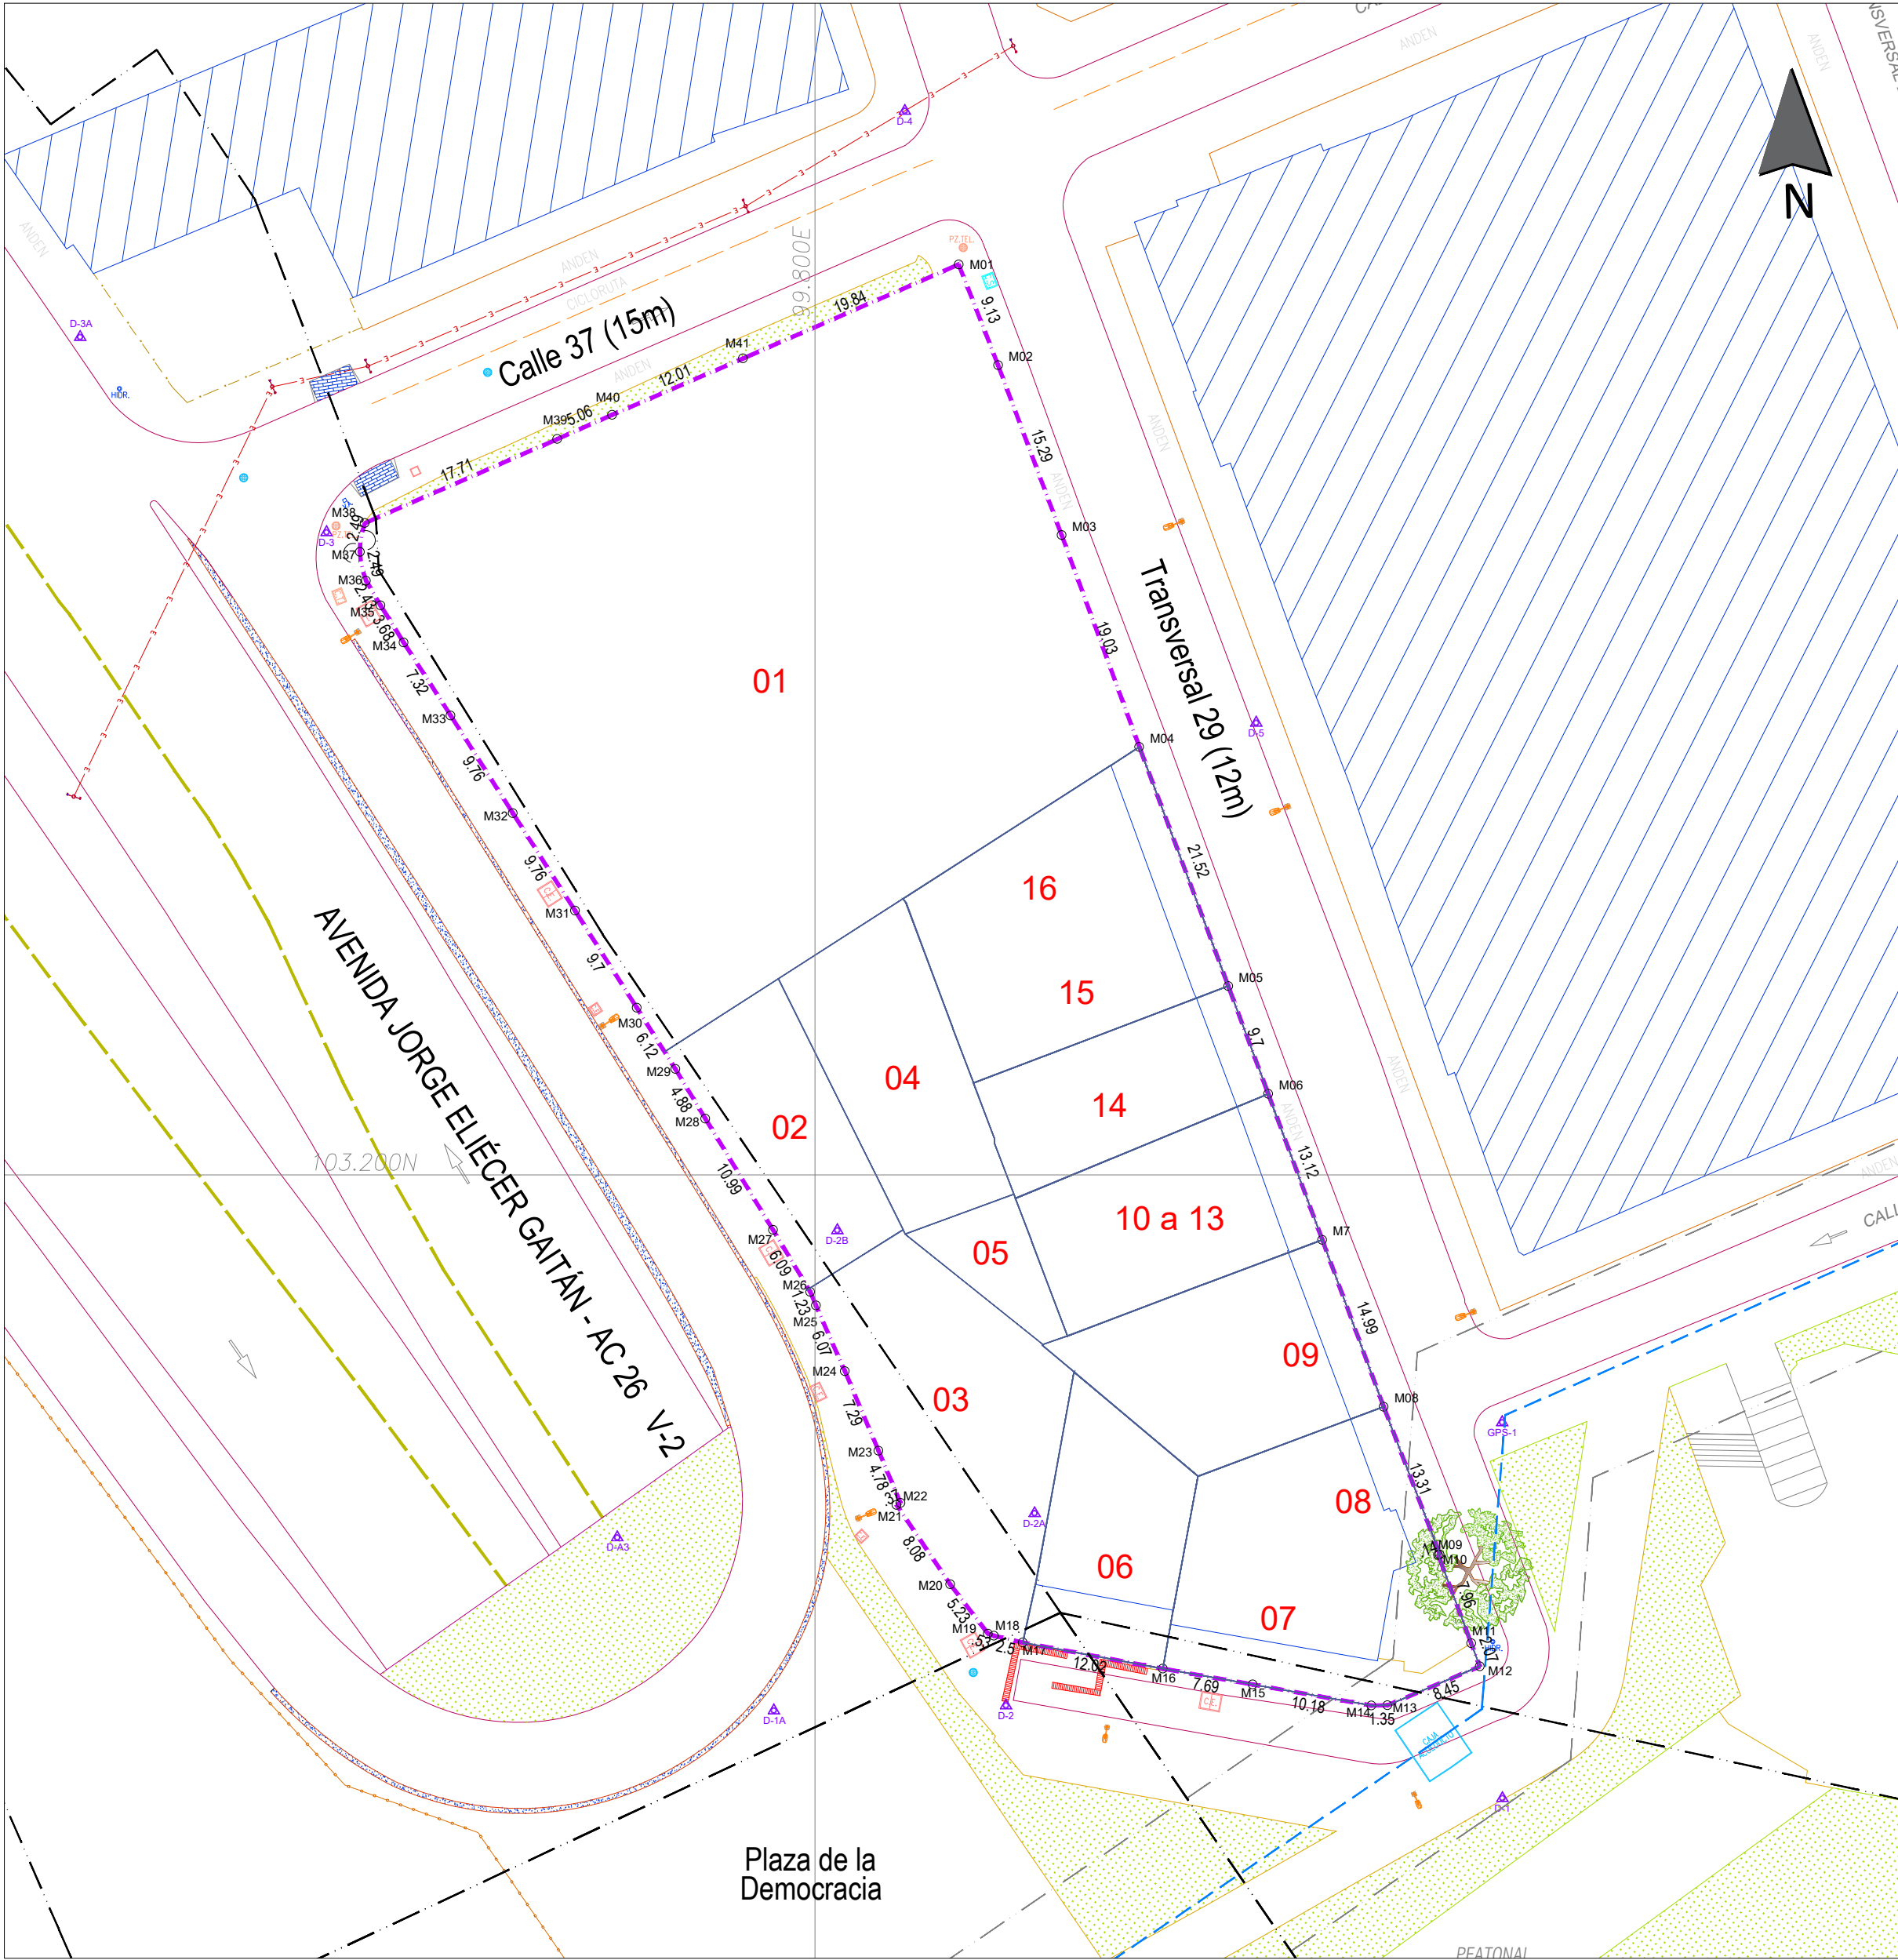

Coordenadas puntos de Referencia:


PUNTO	NORTE	ESTE	LATITUD	LONGITUD	COTA
GPS-1	103179.130	99857.955	4°37'29.87146"	74°04'43.74658"	2566.250
GPS-2	103238.515	99982.085	4°37'31.80341"	74°04'39.72075"	2566.486

EL LEVANTAMIENTO TOPOGRAFICO SE REALIZÓ DESDE
LOS GPS POSICIONADOS POR TOPODELTA:

GPS-1: N= 103179.130 m.
E= 99857.955 m.
Z= 2566.250 m.
GPS-2: N= 103238.515 m.
E= 99982.085 m.
Z= 2566.486 m.

LEVANTAMIENTO TOPOGRÁFICO

Escala: 1:2.000

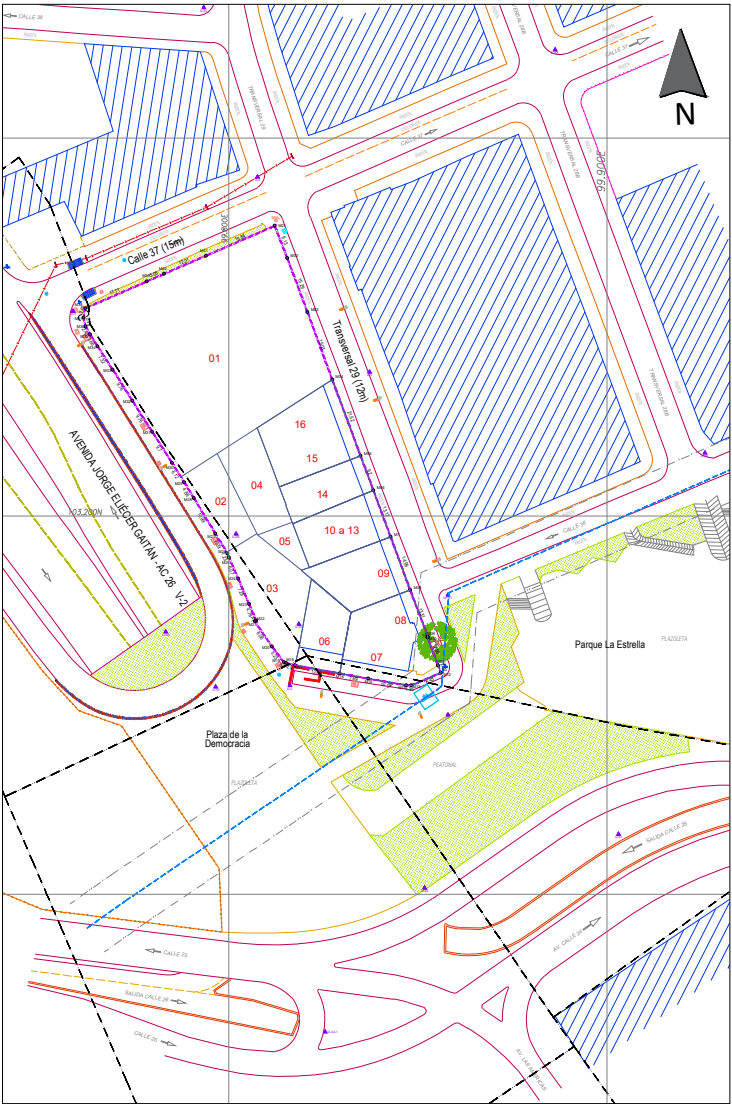

CUADRO DE COORDENADAS			
PUNTO	ESTE	NORTE	DISTANCIAS
M01	99812.123	103276.773	
M02	99815.446	103268.274	9.13
M03	99820.804	103253.956	15.29
M04	99827.355	103236.090	19.03
M05	99834.856	103215.923	21.52
M06	99838.226	103206.824	9.70
M07	99842.784	103194.516	13.12
M08	99847.960	103180.446	14.99
M09	99852.686	103168.002	13.31
M10	99852.556	103167.953	0.14
M11	99855.339	103160.493	7.96
M12	99856.065	103158.549	2.07
M13	99848.279	103155.264	8.45
M14	99846.933	103155.243	1.35
M15	99836.911	103157.026	10.18
M16	99829.339	103158.353	7.69
M17	99817.521	103160.561	12.02
M18	99815.088	103161.136	2.50
M19	99814.588	103161.310	0.53
M20	99811.409	103165.469	5.23
M21	99806.886	103172.165	8.08
M22	99807.225	103172.324	0.37
M23	99805.363	103176.724	4.78
M24	99802.525	103183.438	7.29
M25	99800.086	103188.996	6.07
M26	99799.609	103190.134	1.23
M27	99796.466	103195.356	6.09
M28	99790.759	103204.746	10.99
M29	99788.239	103208.923	4.88
M30	99784.974	103214.100	6.12
M31	99779.764	103222.280	9.70
M32	99774.519	103230.505	9.76
M33	99769.285	103238.742	9.76
M34	99765.323	103244.897	7.32
M35	99763.381	103248.017	3.68
M36	99762.154	103250.110	2.43
M37	99761.630	103252.527	2.49
M38	99762.047	103254.967	2.49
M39	99778.279	103262.049	17.71
M40	99782.905	103264.095	5.06
M41	99793.934	103268.845	12.01
M01	99812.123	103276.773	19.84
ÁREA 5.460,51 M2			

U.A.U. / U.G.U.	PREDIO	CHIP	FMI	NOMENCLATURA	CLASE	ÁREA (Plano UAECD)		
						m2	m2	%
U.G.U. Nº 1	1	AAA0083OWXS	50C-525415	AC 26 29 80	LOTE	2.455,18	3.463,25	63,84
	2	AAA0206NPWF	50C-525414	AC 26 29 60	LOTE	241,96		
	3	AAA0083OXLW	50C-525800	AC 26 29 52	LOTE	416,22		
	4	AAA0206NPSK	50C-525799	AC 26 29 60 IN 1	LOTE	272,38		
	5	AAA0206NPRU	50C-525798	AC 26 29 52 IN 1	LOTE	77,51		
U.A.U / U.G.U. Nº2	6	AAA0083OXMS	50C-105807	AC 34 29 38	EDIFICIO NPH	238,63	1.961,69	36,16
	7	AAA0083OXKL	50C-56062	AC 34 29 18	CASA	449,78		
	8	AAA0083OXJH	50C-31999	TV 29 34 29	CASA	139,47		
	9	AAA0083OXHY	50C-444142	TV 29 36 09	EDIFICIO NPH	173,49		
	10	AAA0083OXFT	50C-179079	TV 29 36 13 AP 401	EDIFICIO PH	295,84		
	11	AAA0083OXEA	50C-179081	TV 29 36 13 AP 301	EDIFICIO PH			
	12	AAA0083OXDM	50C-137092	TV 29 36 13 AP 201	EDIFICIO PH			
	13	AAA0083OXCX	50C-179083	TV 29 36 13 AP 101	EDIFICIO PH			
	14	AAA0083OXBR	50C-32014	TV 29 36 19	CASA	225,30		
	15	AAA0083OXAF	50C-487641	TV 29 36 29	CASA	229,13		
	16	AAA0083OWZE	50C-201983	TV 29 36 39	CASA	210,05		
						5.424,94		100,00

PLANO No

T-1

PROYECTO:


Plan Parcial de Renovación Urbana
RESERVA DE EL DORADO

BOGOTÁ D.C.

PROMOTOR:



LOCALIZACIÓN:

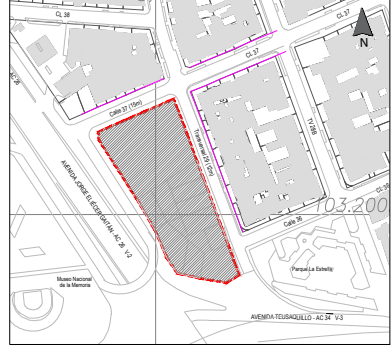

CONTENIDO:

LEVANTAMIENTO
TOPOGRÁFICO

CONVENCIONES

- LINDERO PLAN PARCIAL
- LÍNEA AFECTACIÓN
- LÍNEA EJE RED MATRIZ

LEYENDA

- PUNTO TOPOGRAFICO
- POZO
- ARBOL
- CERCA
- PARAMENTO
- ANDEN
- LINDERO
- VIA
- POSTE ENERGIA

ELABORÓ:



FECHA DE ENTREGA:

NOVIEMBRE-2021

ESCALA:

1:500
1:2.000

REVISION No

00

PLANO No

T-1

ARCHIVO DE DIBUJO:
RDED_TOPOGRAFICO_111121