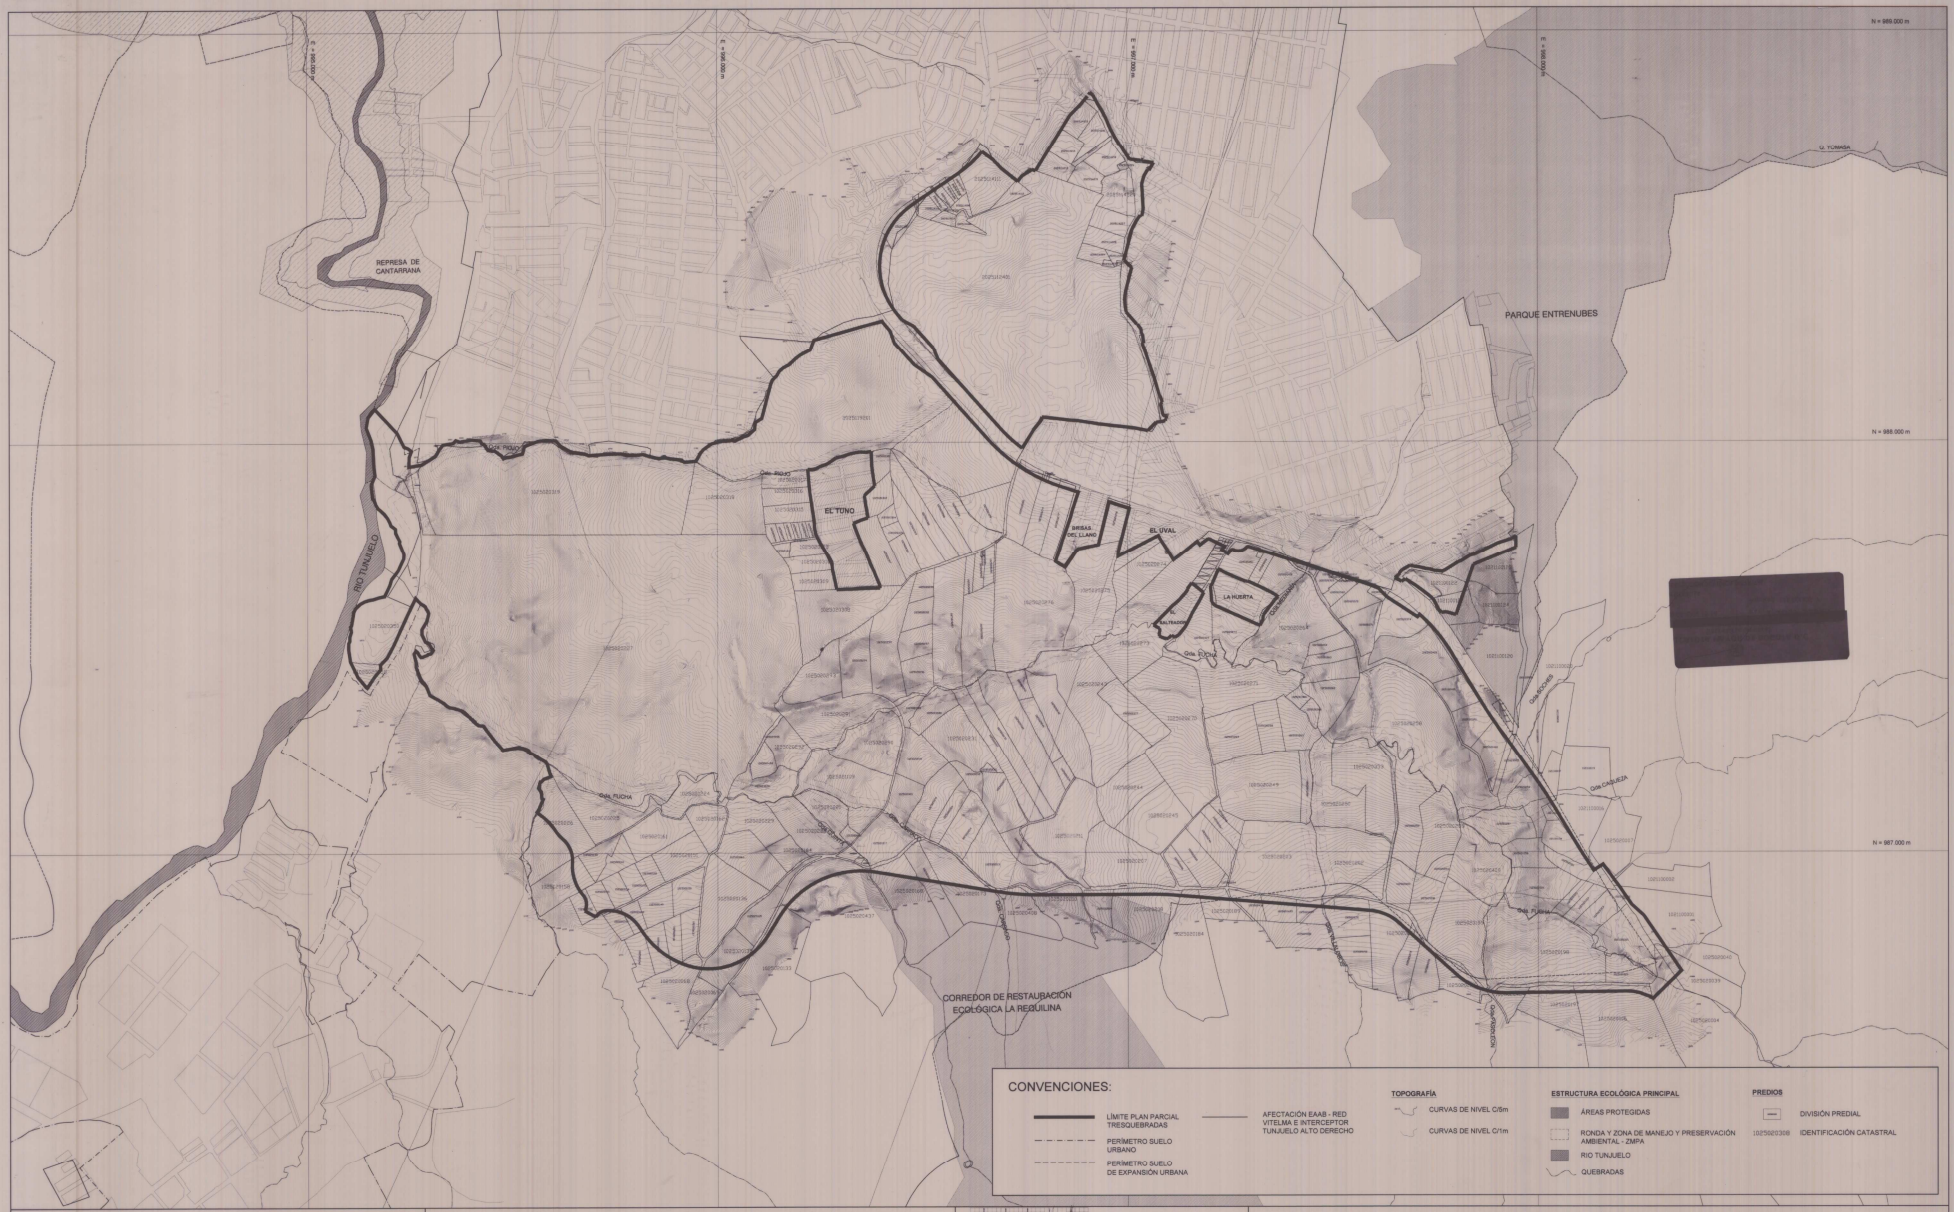

PLAN PARCIAL TRESQUEBRADAS

POLÍGONO UNO

OPERACIÓN ESTRATÉGICA NUEVO USME

ALCALDÍA LOCAL DE USME

TOPOGRAFÍA Y PREDIOS

PROMOTOR	REPRESENTANTE LEGAL	DISEÑO URBANÍSTICO
METROVIVIENDA SECRETARÍA DISTRITAL DEL HÁBITAT ALCALDÍA MAYOR DE BOGOTÁ	FRANCESCO AMBROSI FILARDI GERENTE METROVIVIENDA	DIRECCIÓN DE OPERACIONES ESTRATÉGICAS Y PROYECTOS APOYO DIRECCIÓN TÉCNICA DE OBRAS METROVIVIENDA

PLANCHA: 1 DE 7

ESCALA: 1: 5000

FECHA: AGOSTO/09

LOCALIZACIÓN
ESCALA 1: 100.000

BOGOTÁ D.C.

ALCALDÍA:

SAMUEL MORENO ROJAS
ALCALDE MAYOR DE BOGOTA D.C.

SECRETARÍA DISTRITAL DE PLANEACIÓN:

MARÍA CAMILA URIBE SÁNCHEZ
SECRETARIA DISTRITAL DE PLANEACIÓN

SUBSECRETARÍA: SUBSECRETARÍA DE PLANEACIÓN TERRITORIAL

DECRETO No. 438 28 SET. 2009

POR EL CUAL SE ADOPTA EL PLAN PARCIAL "TRESQUEBRADAS", UBICADO EN LA OPERACIÓN ESTRATÉGICA NUEVO USME - EJE DE INTEGRACIÓN LLANOS

Decreto 438 de 2009 Plan Parcial Tresquebradas T1 F1 de 7