



PROPUESTA ESPACIO PÚBLICO EFECTIVO Y EQUIPAMIENTOS
ESC 1:2000

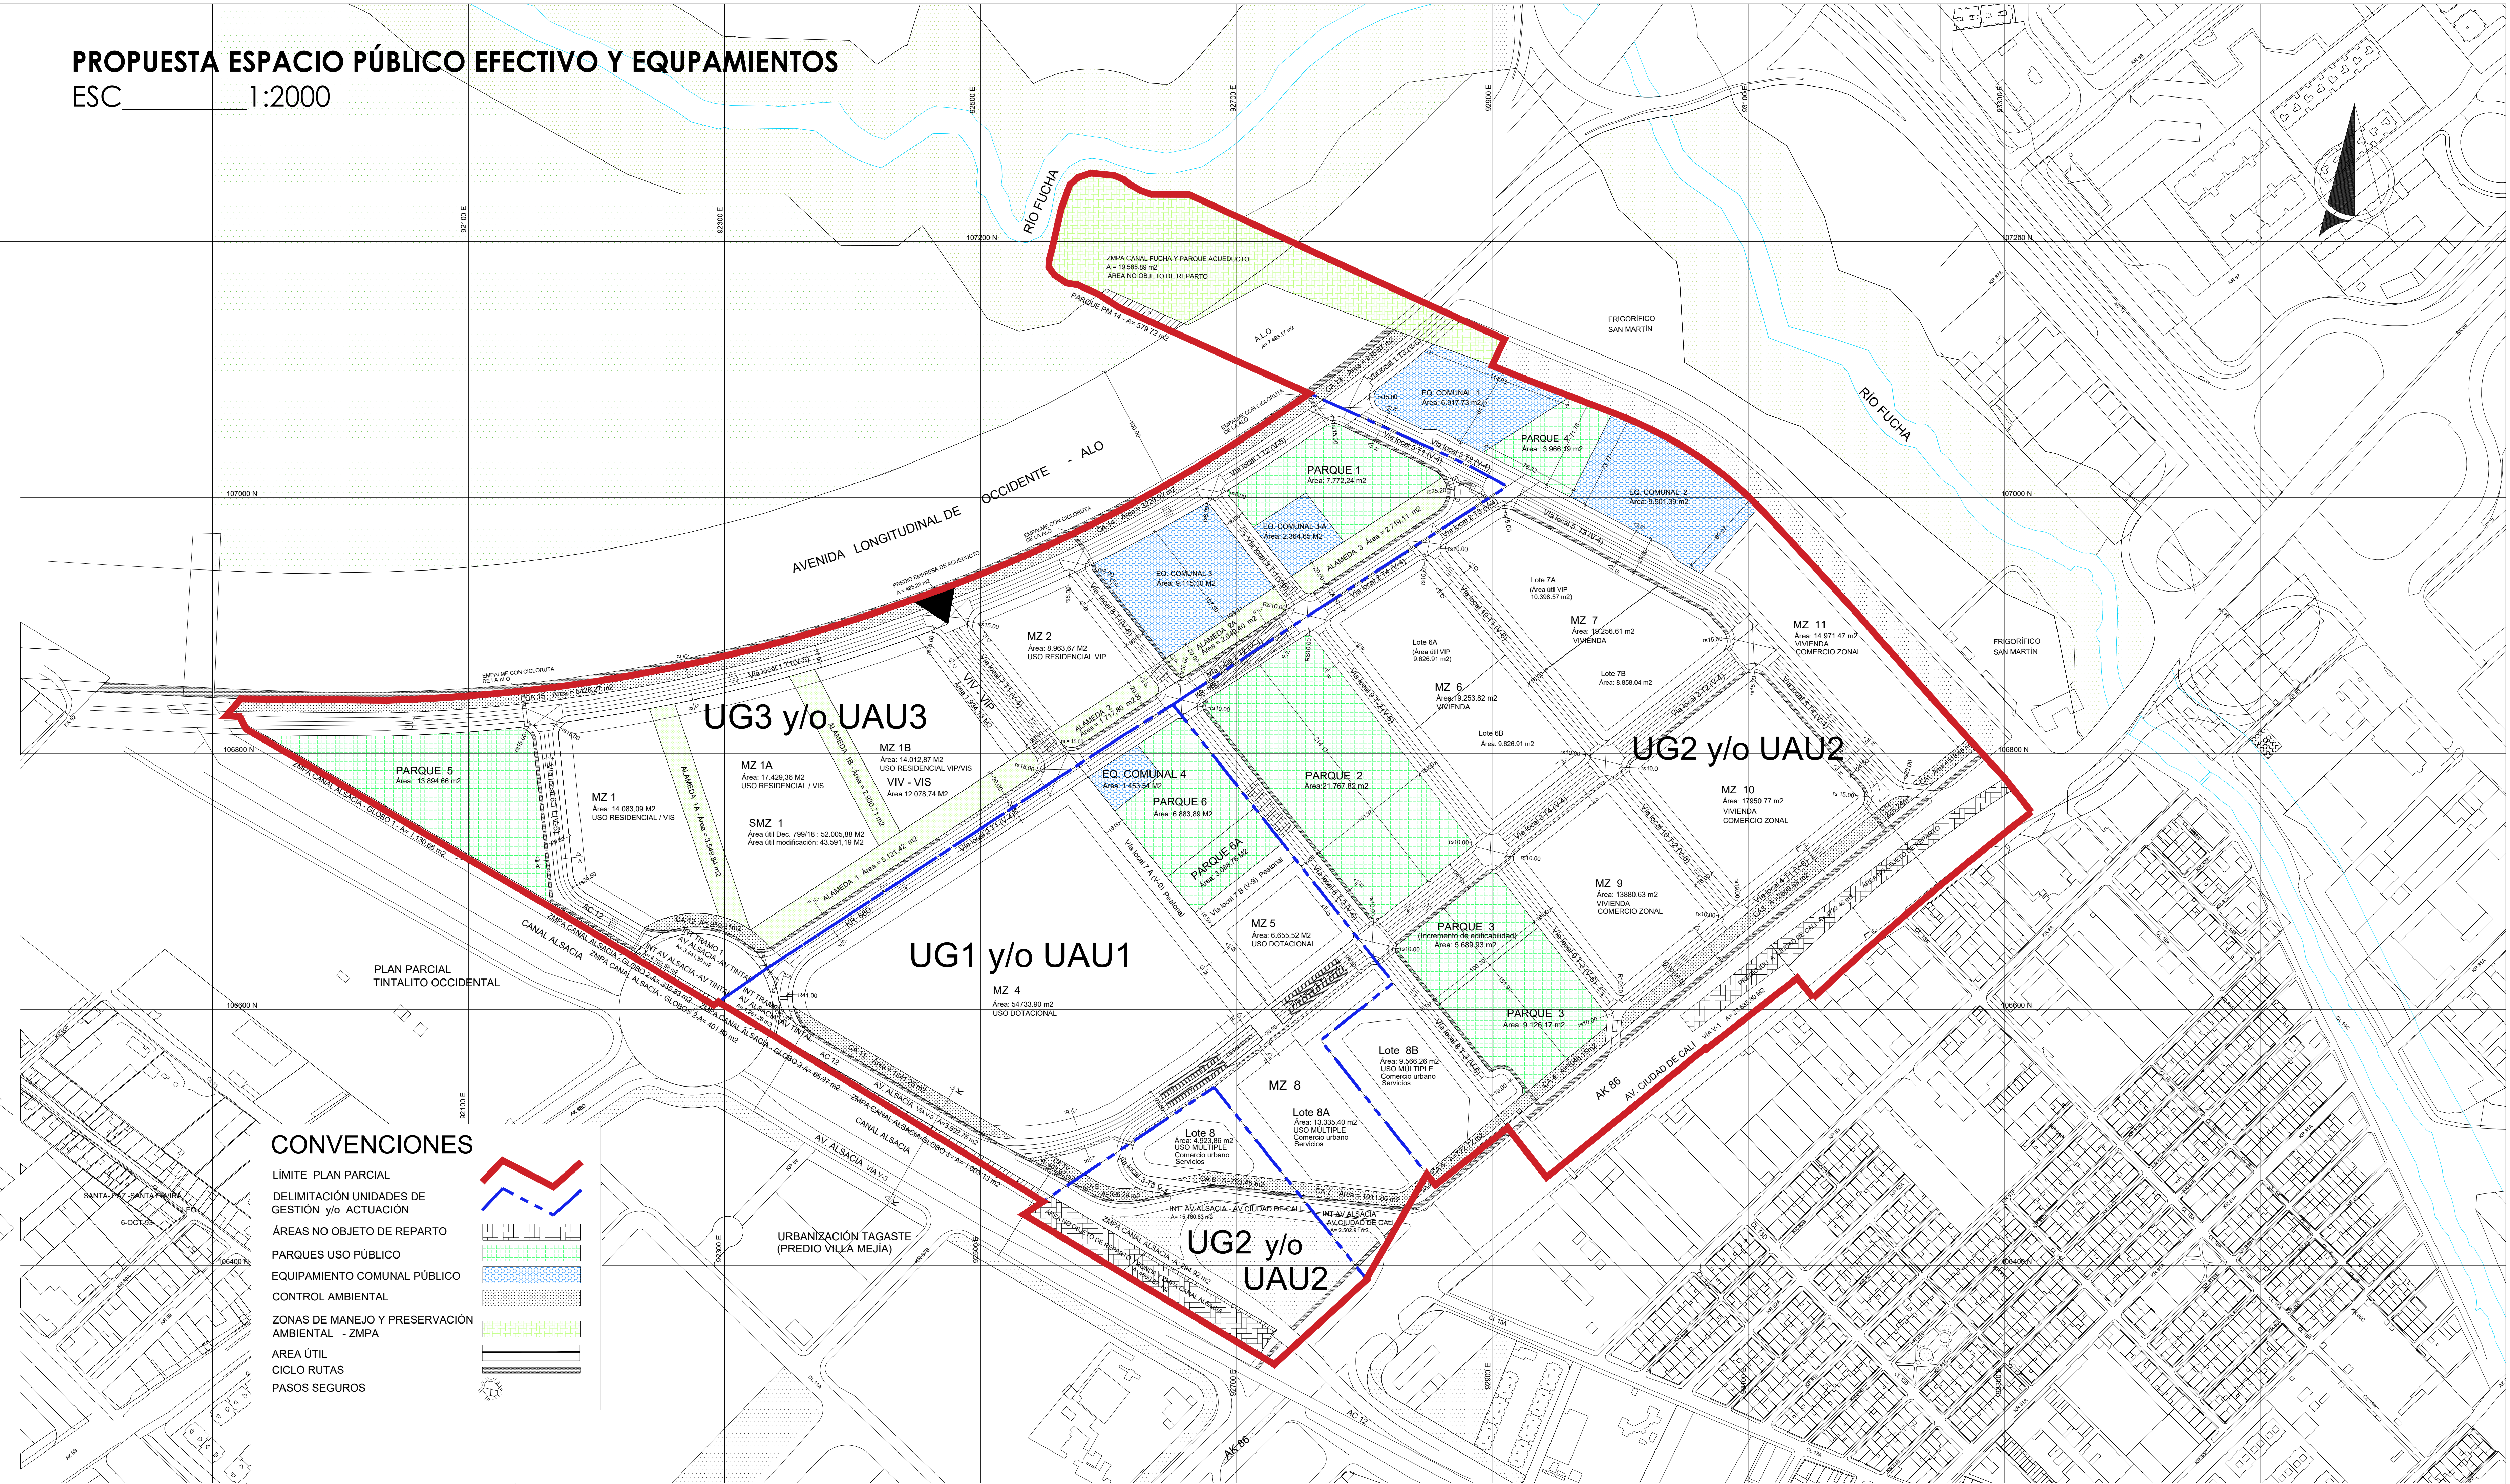

CONVENCIONES

- LÍMITE PLAN PARCIAL
- DELIMITACIÓN UNIDADES DE GESTIÓN y/o ACTUACIÓN
- ÁREAS NO OBJETO DE REPARTO
- PARQUES USO PÚBLICO
- EQUIPAMIENTO COMUNAL PÚBLICO
- CONTROL AMBIENTAL
- ZONAS DE MANEJO Y PRESERVACIÓN AMBIENTAL - ZMPA
- AREA ÚTIL
- CICLO RUTAS
- PASOS SEGUROS

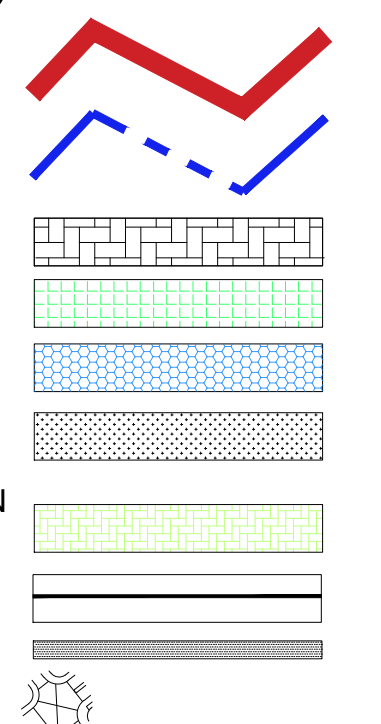

REPÚBLICA DE COLOMBIA

PROMOTOR:

CONSULTORIA:

PLAN PARCIAL DE DESARROLLO - TINTALITO MAZUERA

CONTIENE:

LOCALIZACIÓN

PLANCHA



GRUPO
INMOBILIARIO



ALSACIA ORIENTAL
LOCALIDAD DE KENNEDY


COORDINACIÓN
JORGE ENRIQUE CABALLERO LEGUIZAMÓN

ARQUITECTA URBANISTA
VALENTINA ÁVILA VILLARRAGA

PLANO DE ESPACIO PÚBLICO EFECTIVO Y EQUIPAMIENTO

DIBUJÓ:
ARQ. VALENTINA ÁVILA VILLARRAGA

ESCALA: INDICADAS FECHA: AGO - 2023

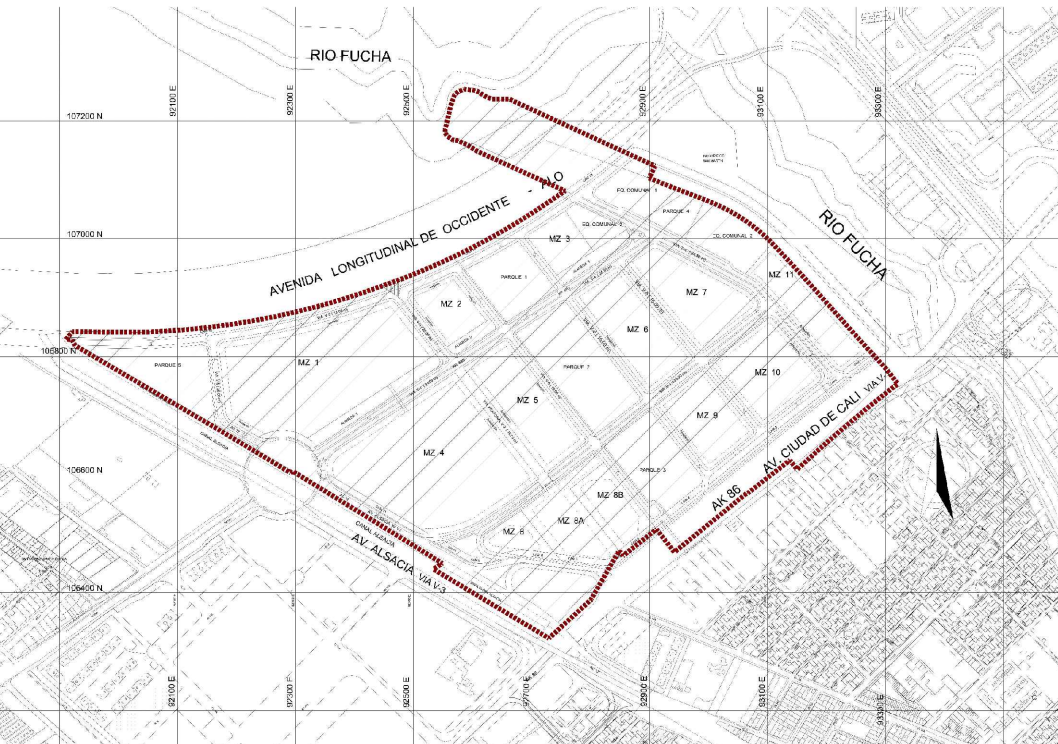

3b
DE
9