



SISTEMAS GENERALES EXISTENTES Y PROYECTADOS

Escala: 1:500

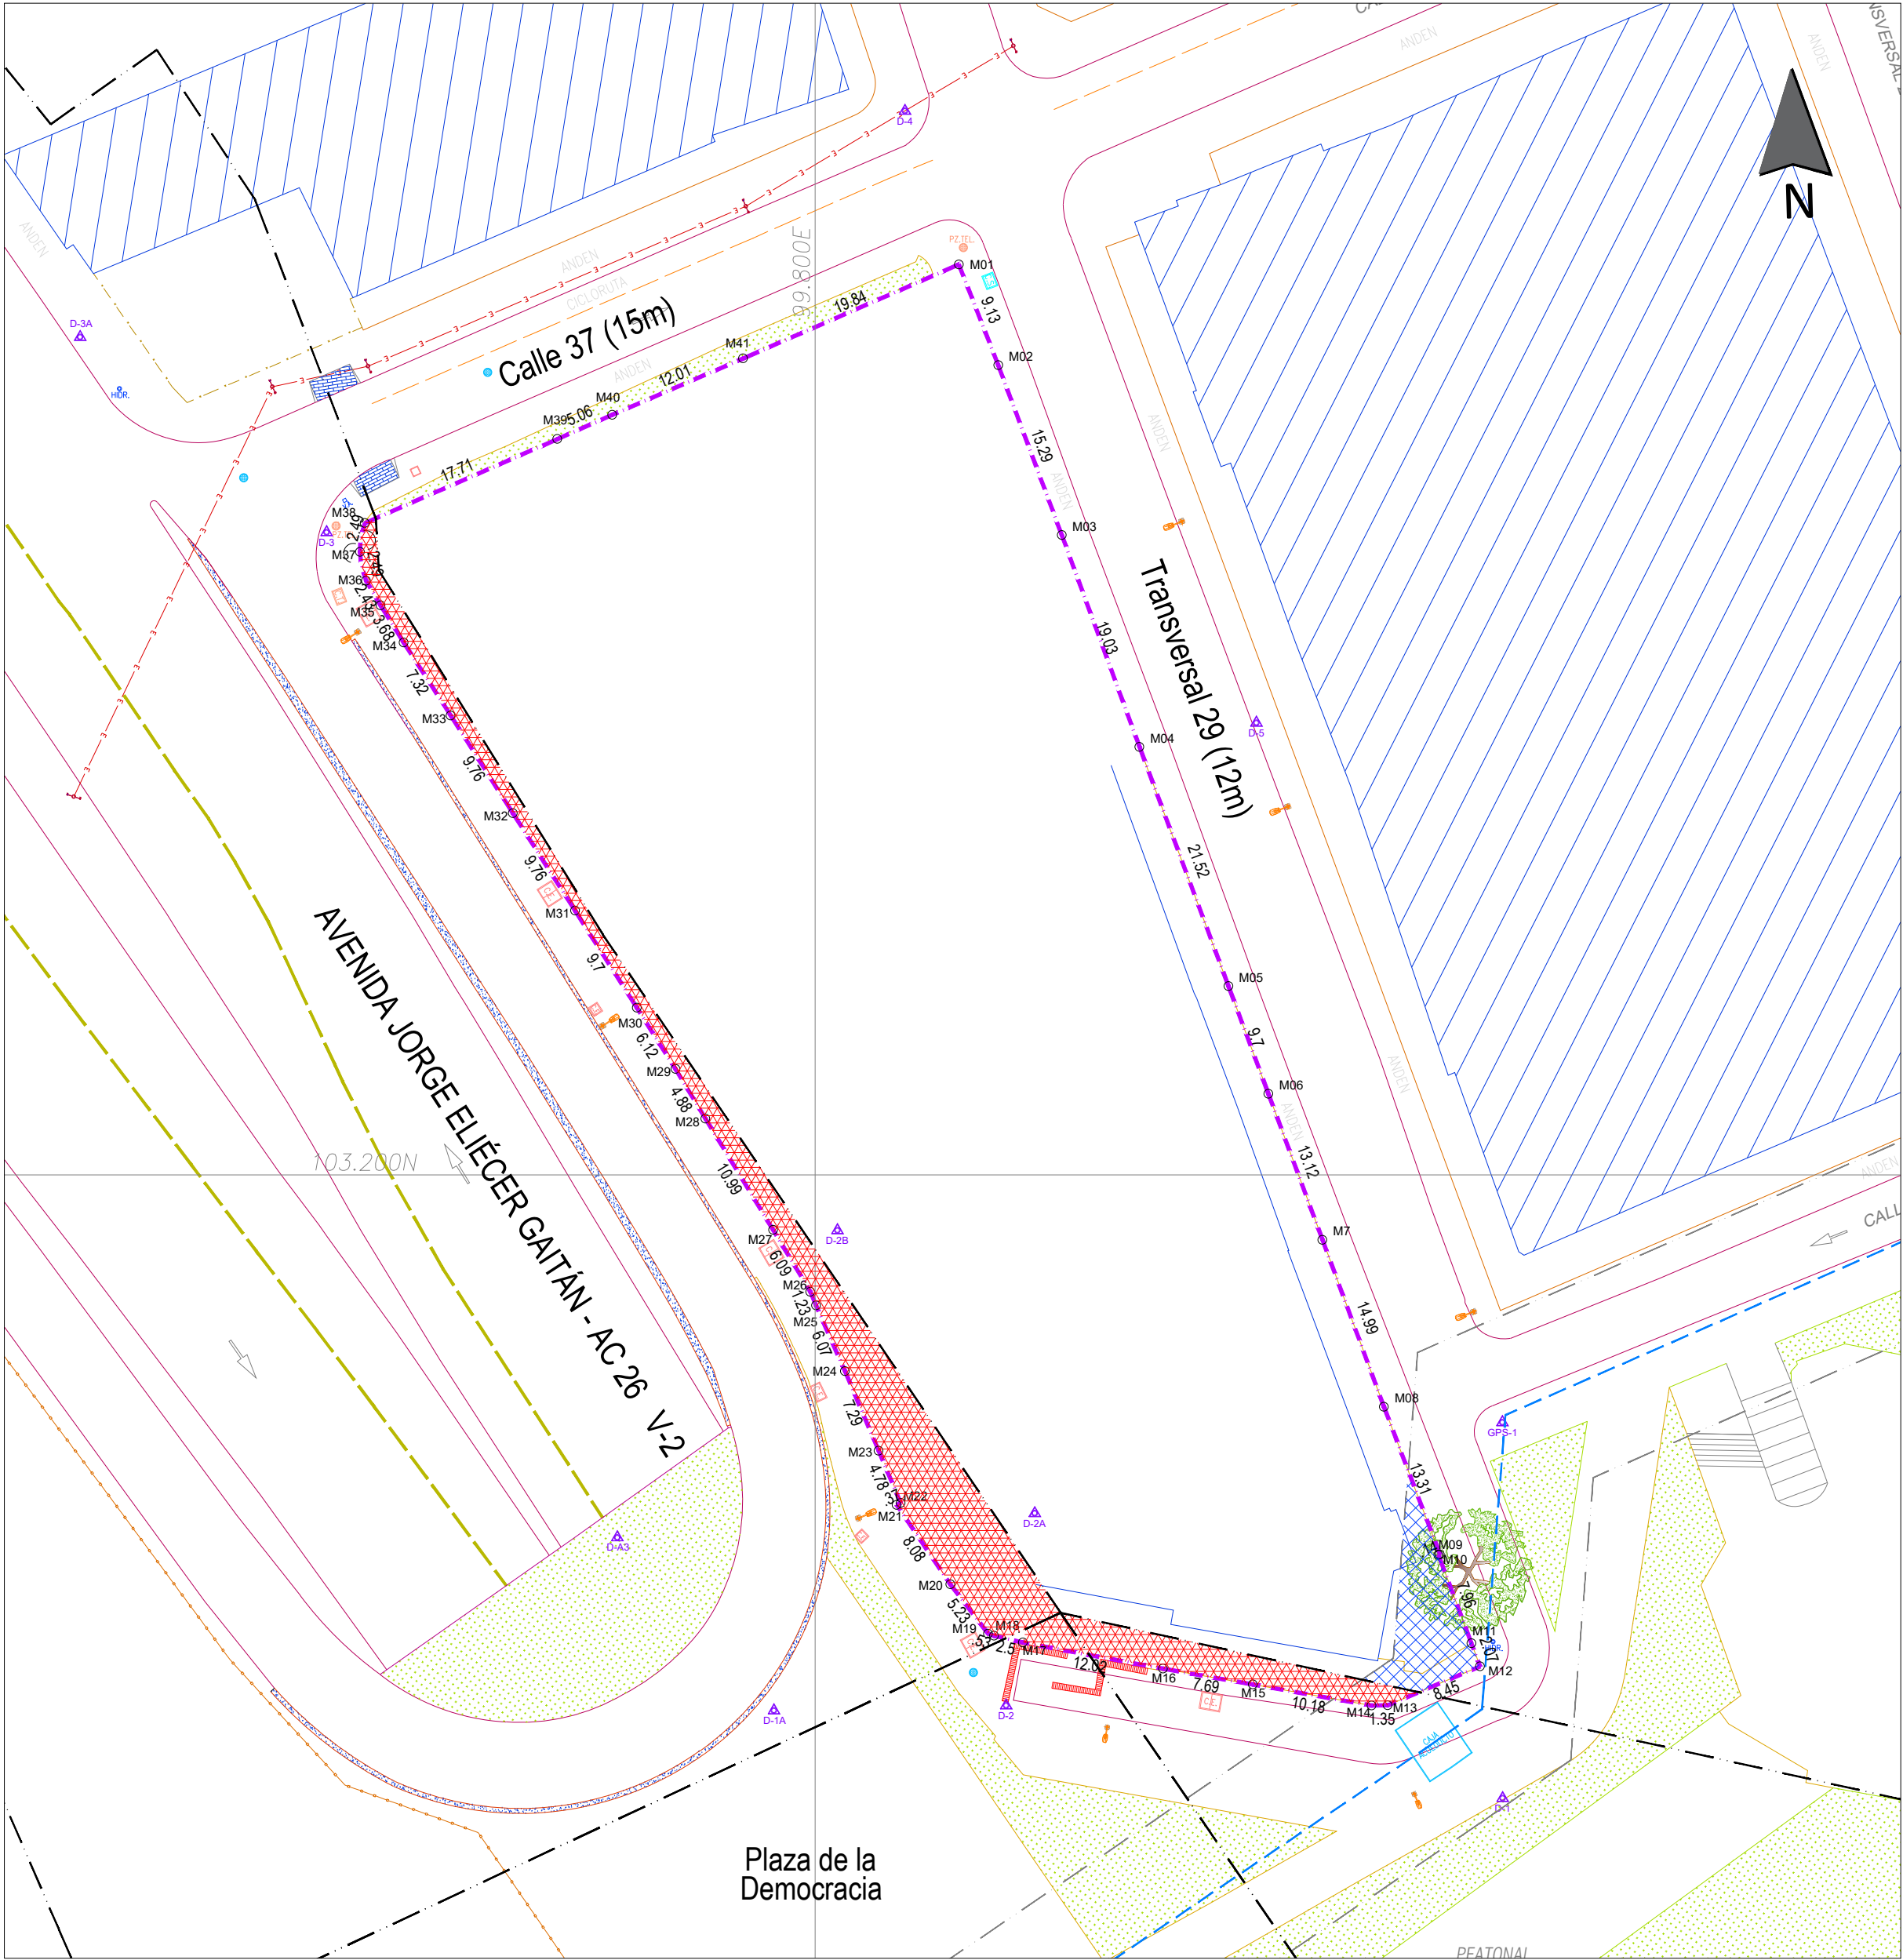

SISTEMAS GENERALES EXISTENTES Y PROYECTADOS

Escala: 1:2.000

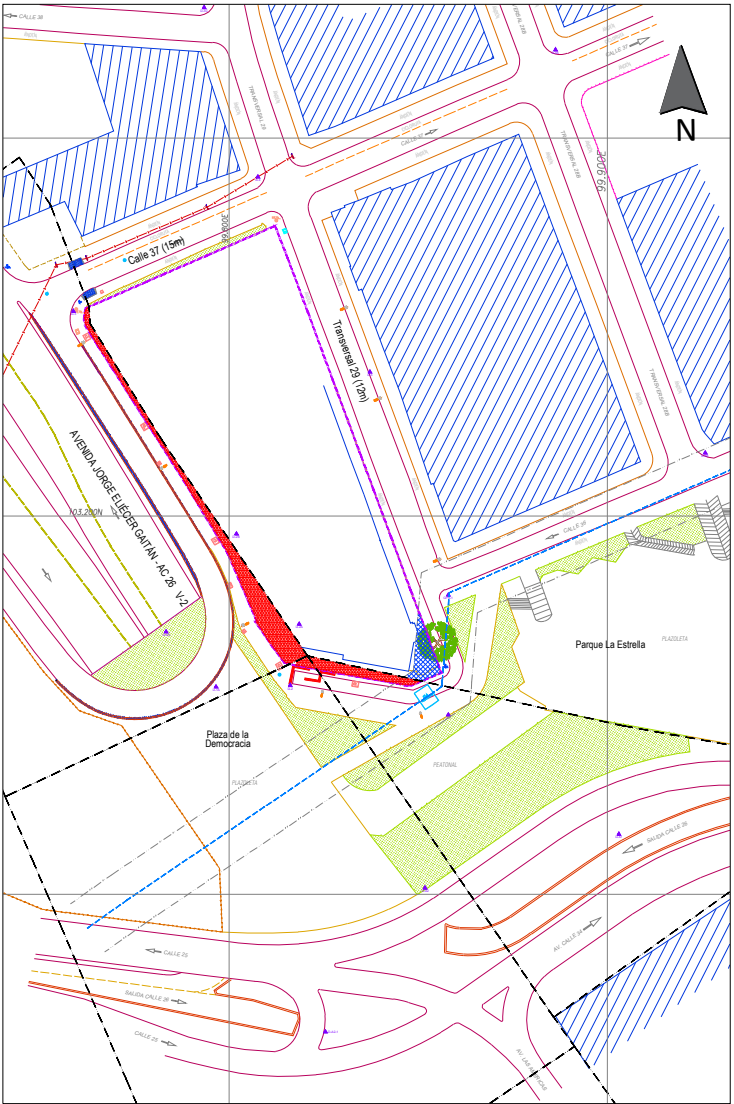

PLANO No

D-16

PROYECTO:


Plan Parcial de Renovación Urbana
RESERVA DE EL DORADO

BOGOTÁ D.C.

PROMOTOR:



LOCALIZACIÓN:

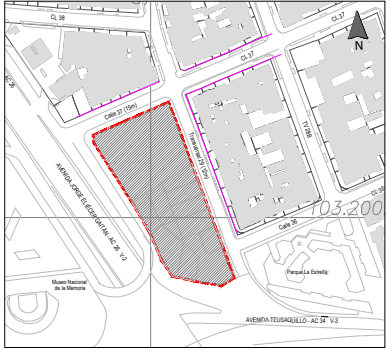

CONTENIDO:

SISTEMAS GENERALES
EXISTENTES Y
PROYECTADOS

CONVENCIONES

LINDERO PLAN PARCIAL
LÍNEA AFECTACIÓN
LÍNEA EJE RED MATRIZ

LEYENDA

MALLA VIAL PRINCIPAL
RED MATRIZ EAAB

ELABORÓ:



FECHA DE ENTREGA:

NOVIEMBRE-2021

ESCALA:

1:500
1:2.000

REVISION No

00

PLANO No

D-16

ARCHIVO DE DIBUJO:
RDED_TOPOGRAFICO_111121