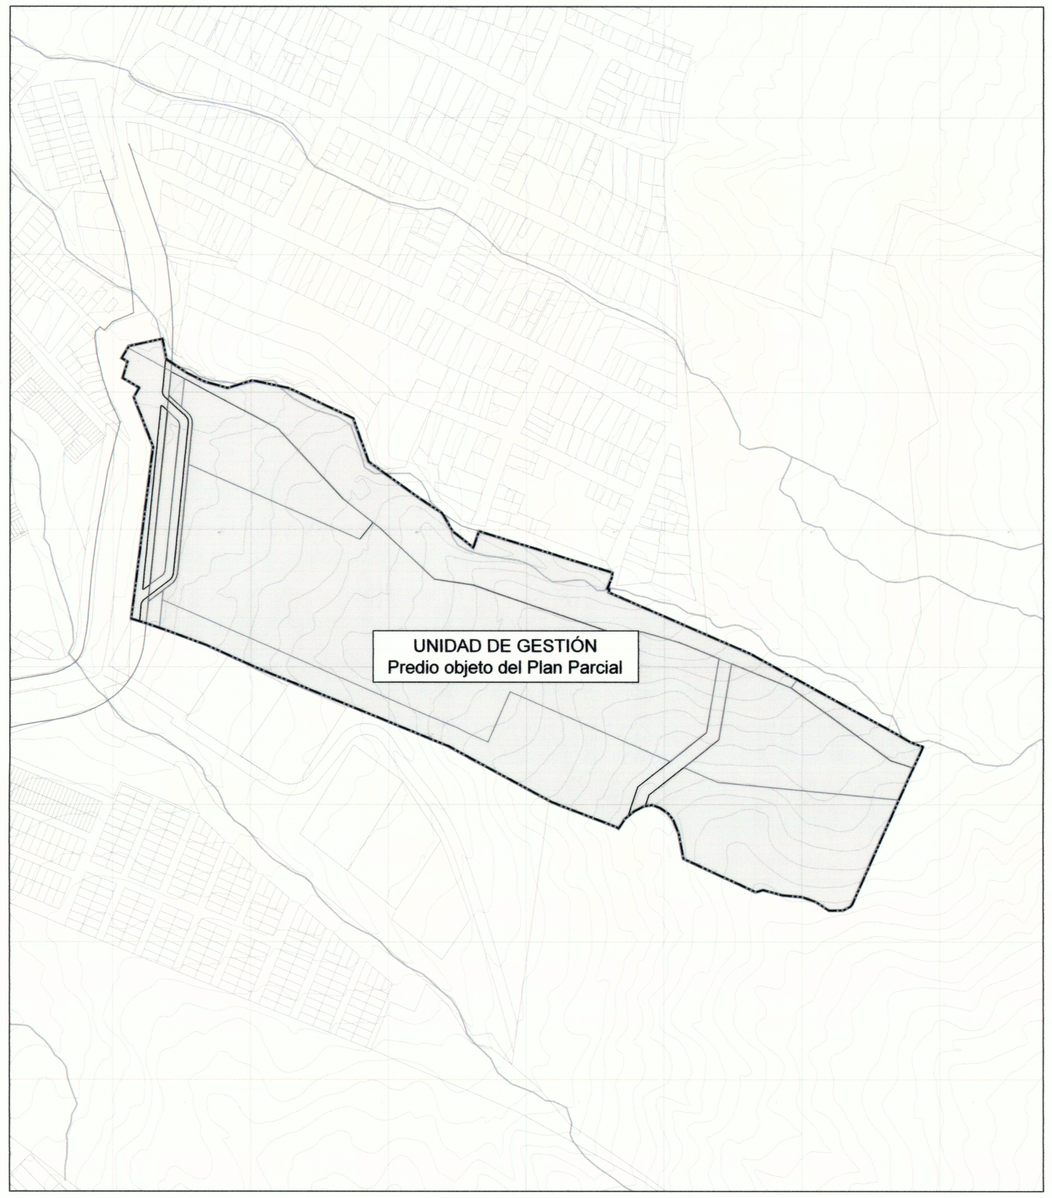

UNIDAD DE GESTIÓN
Escala: 1:2.500

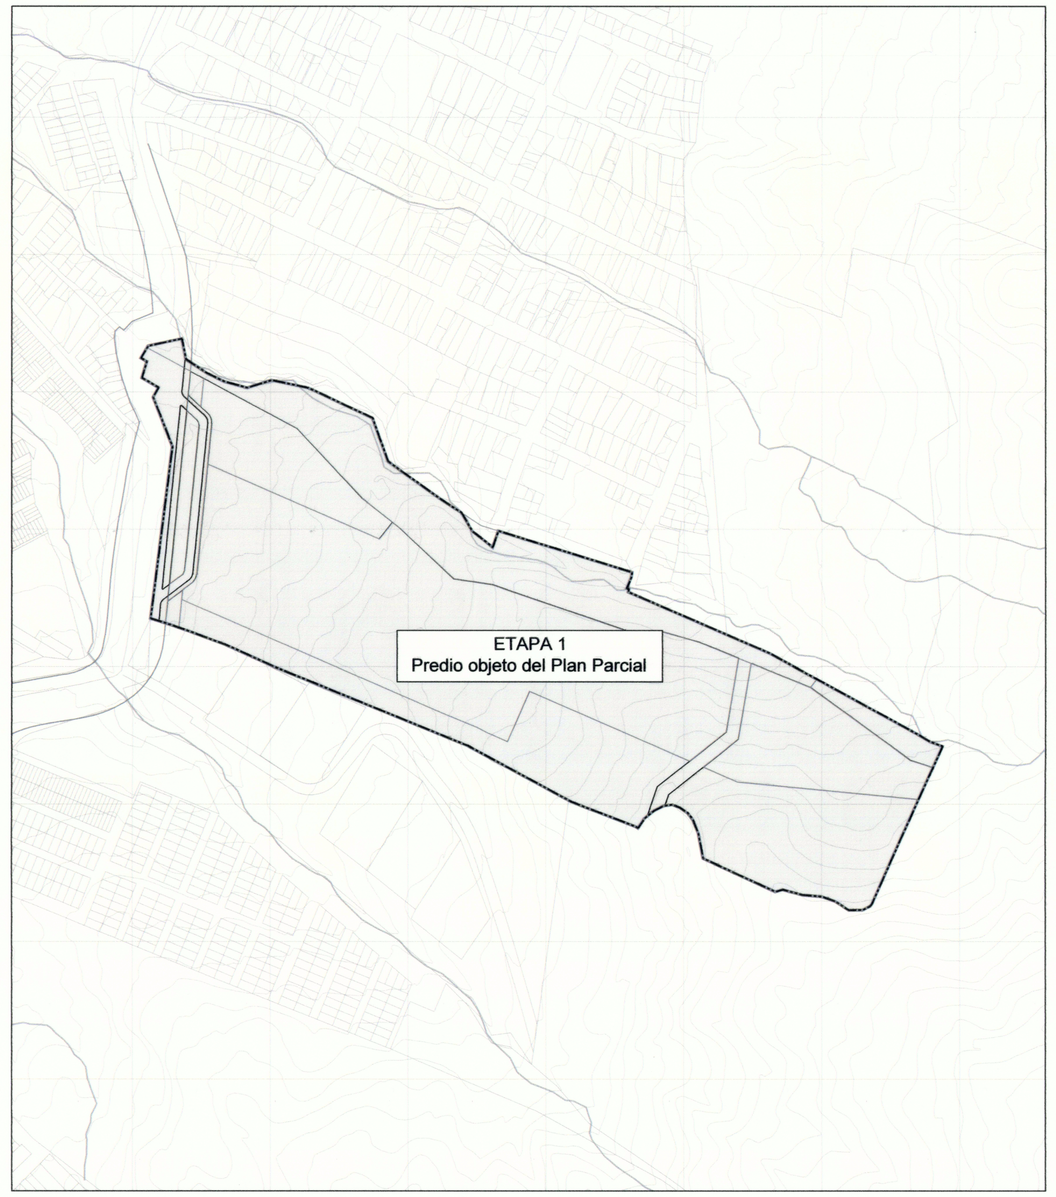

ETAPA DE DESARROLLO
Escala: 1:2.500

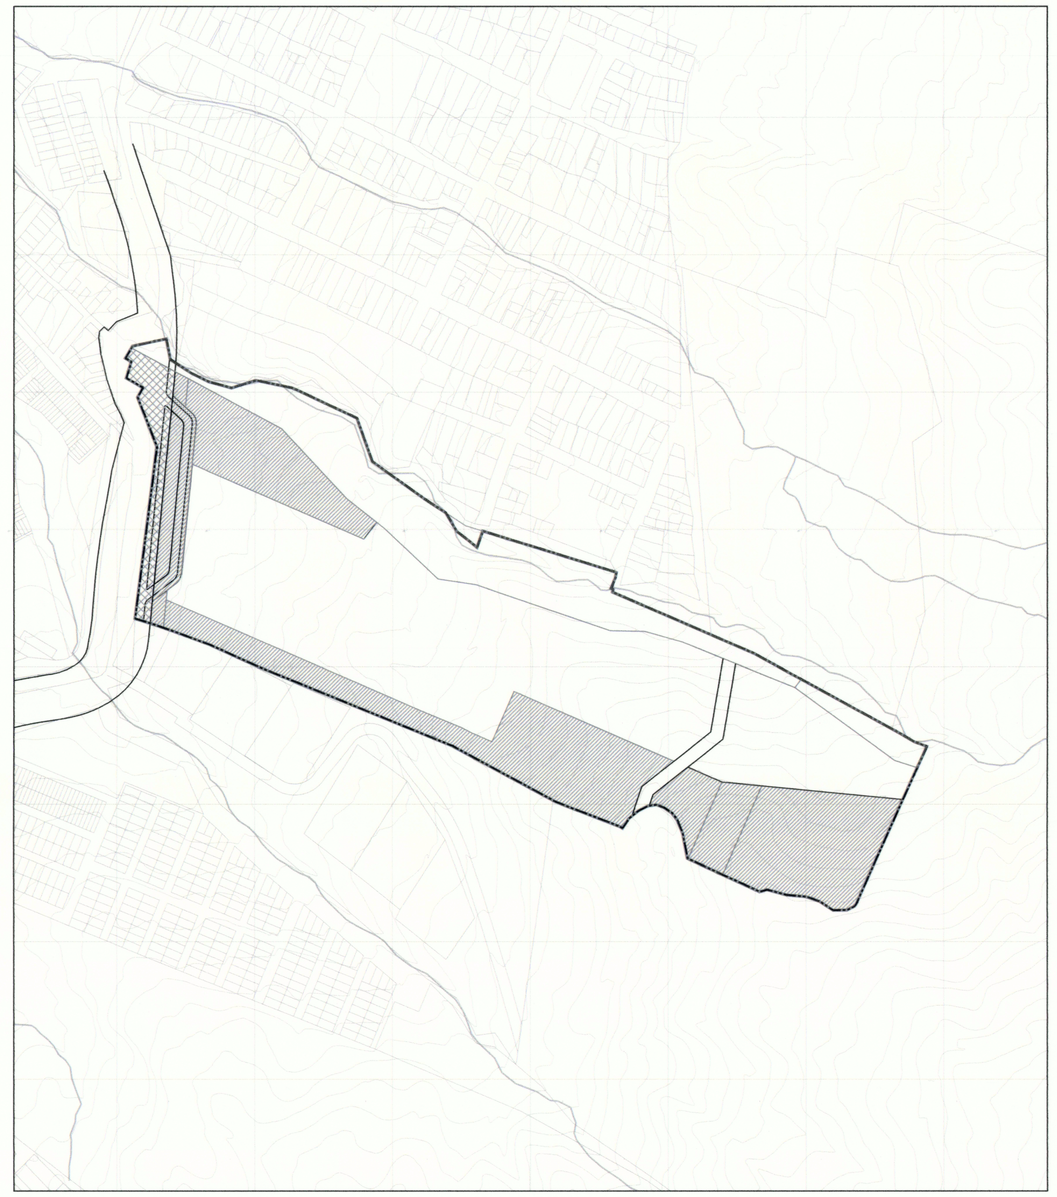

ASIGNACIÓN DE CARGAS URBANÍSTICAS
Escala: 1:2.500

CONVENCIONES
CARGAS GENERALES
CARGAS LOCALES

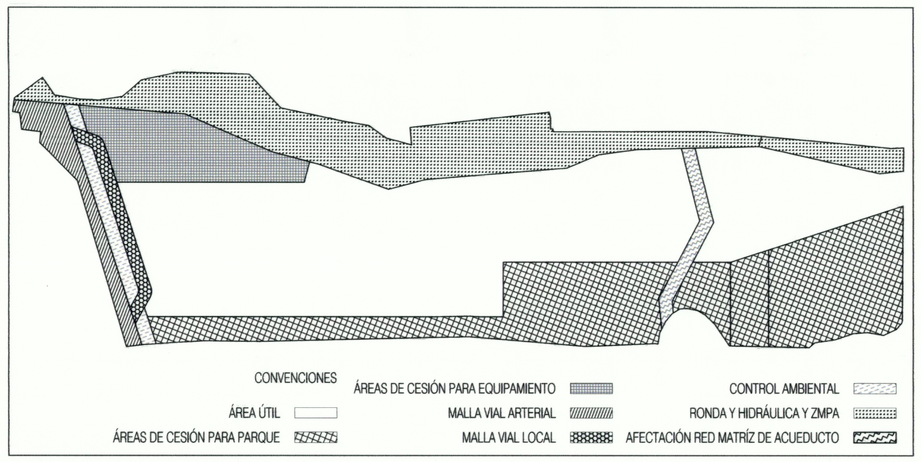

DESLINDE
Escala: 1:2.500

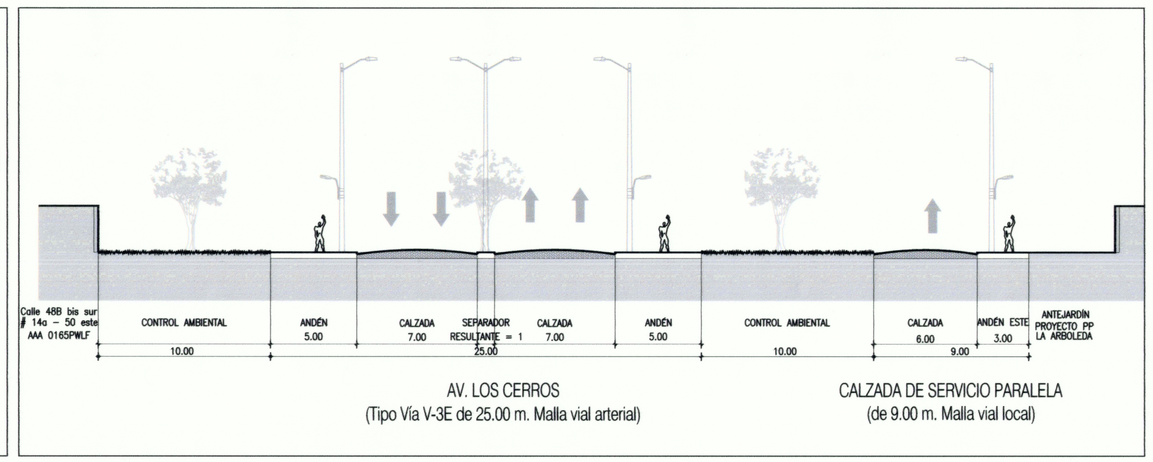

PERFIL VIAL
Escala: 1:200

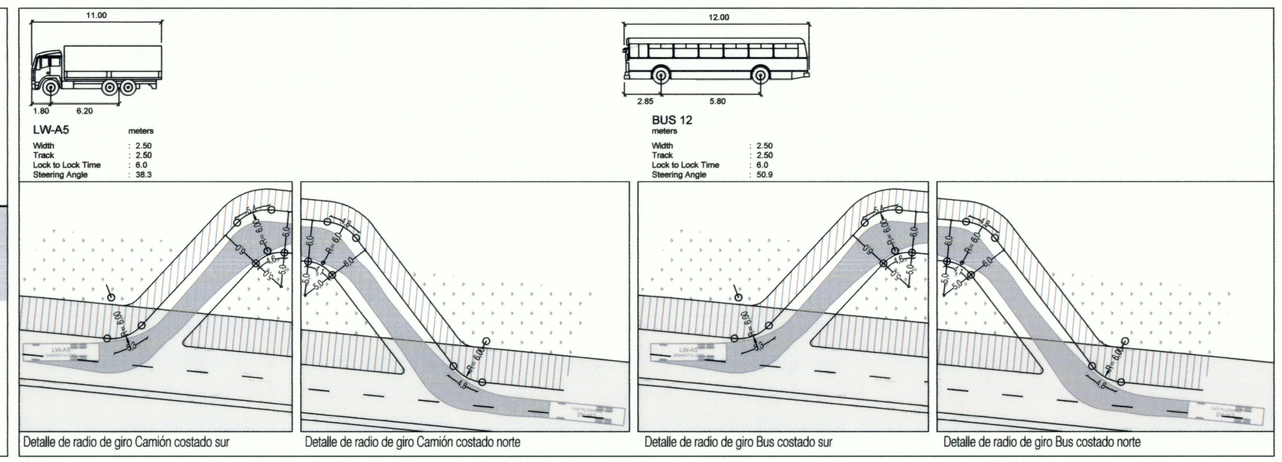

DETALLES RADIOS DE GIRO (Decreto Distrital 787 de 2017)
Escala: 1:500

PLAN PARCIAL

LA ARBOLEDA

LOCALIDAD DE SAN CRISTOBAL

Unidad de Gestión, Etapa de Desarrollo,
Asignación de Cargas Urbanísticas,
Deslinde, Perfil Vial y Detalles de Radios de Giro

PLANCHA: 2 / 2

ESCALA: 1:1.000

FECHA: DICIEMBRE DE 2018

LOCALIZACIÓN GENERAL ESC_ 1:10.000

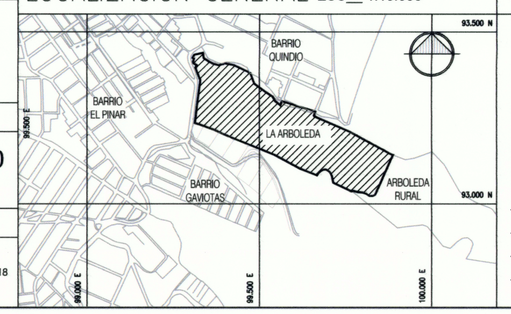

OBSERVACIONES

Incorporación plano topográfico N°
Actualización Plano Topográfico Predio "Lote Chiguaza" y UAECD 2011-884385 AK 14 este No. 47-02 Sur // 08 de febrero de 2013
Radicación = 20122900695 Código del Sector 1013090001
Oficio 2013EE8258 27-02-2013 Plancha 1:2000 = L-70

Archivo magnético

BOGOTÁ D. C.

ALCALDÍA MAYOR DE BOGOTÁ D.C.

ENRIQUE PEÑALOSA LONDOÑO
ALCALDE MAYOR DE BOGOTÁ D.C.

SECRETARÍA DISTRITAL DE PLANEACIÓN

MAURICIO ENRIQUE ACOSTA PINILLA
SECRETARIO DISTRITAL DE PLANEACIÓN (E)

MAURICIO ENRIQUE ACOSTA PINILLA
SUBSECRETARIO DE PLANEACIÓN TERRITORIAL

DECRETO DISTRITAL No: 829 27 DIC 2018