
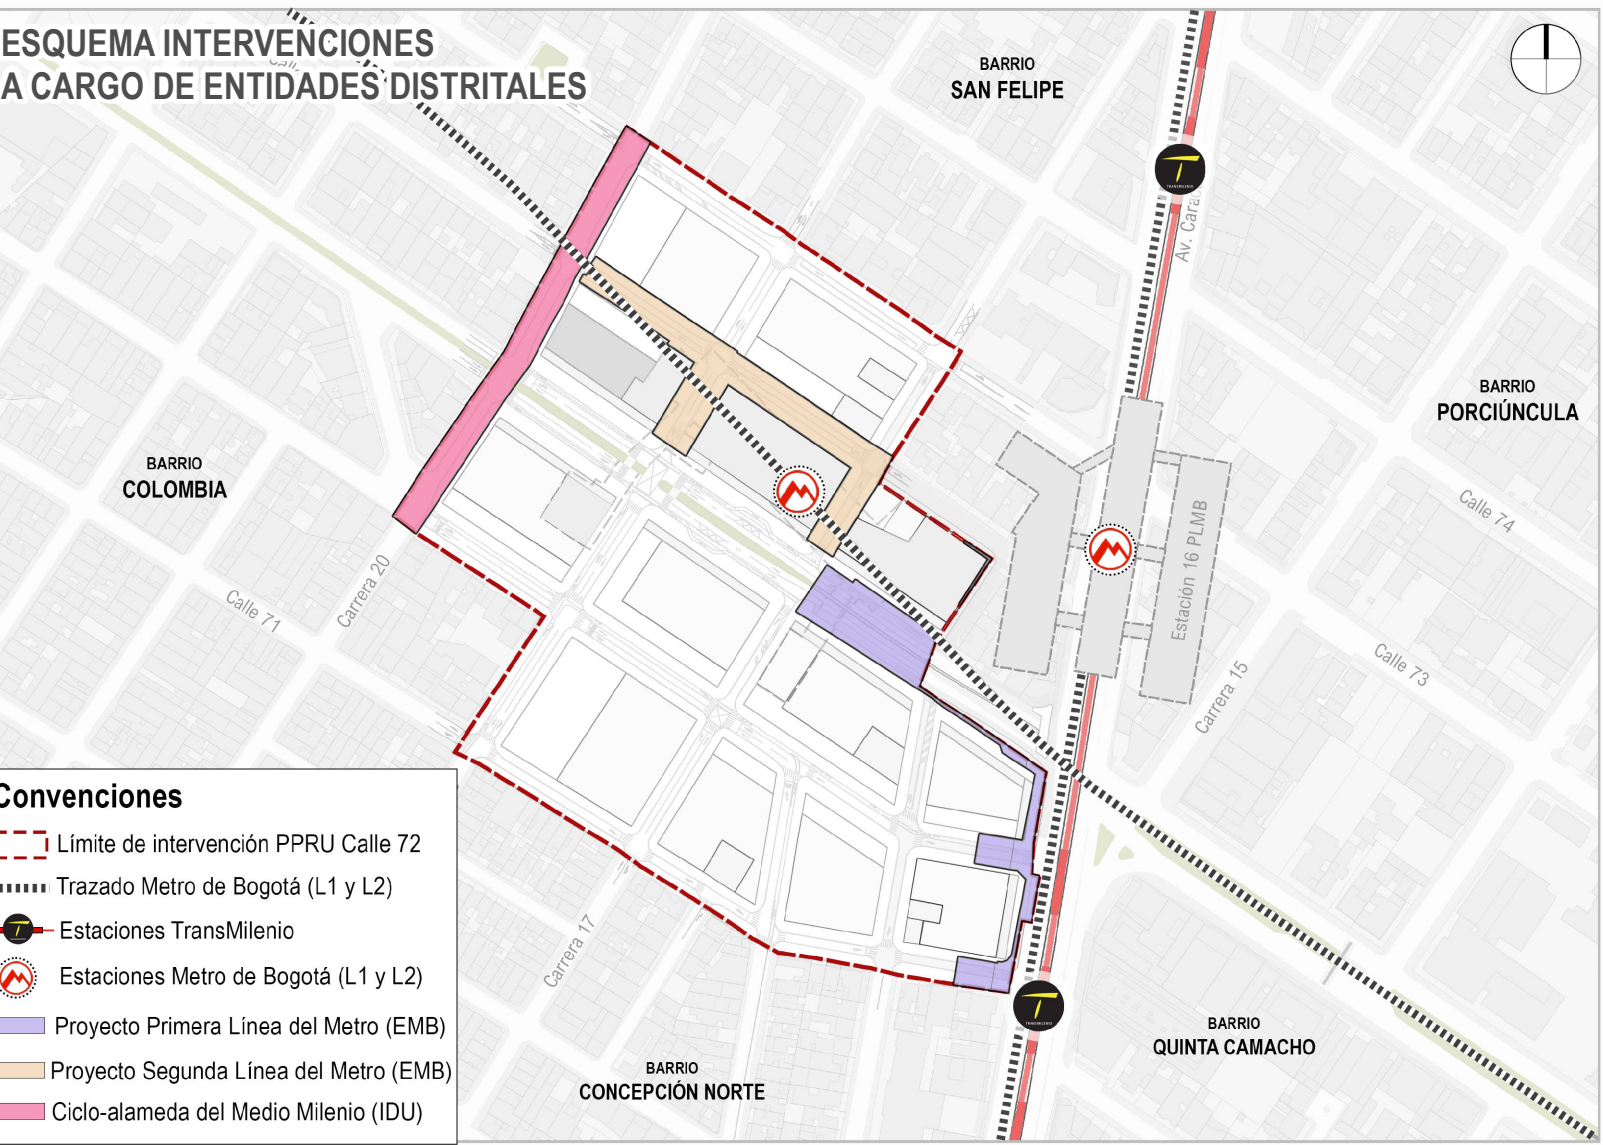


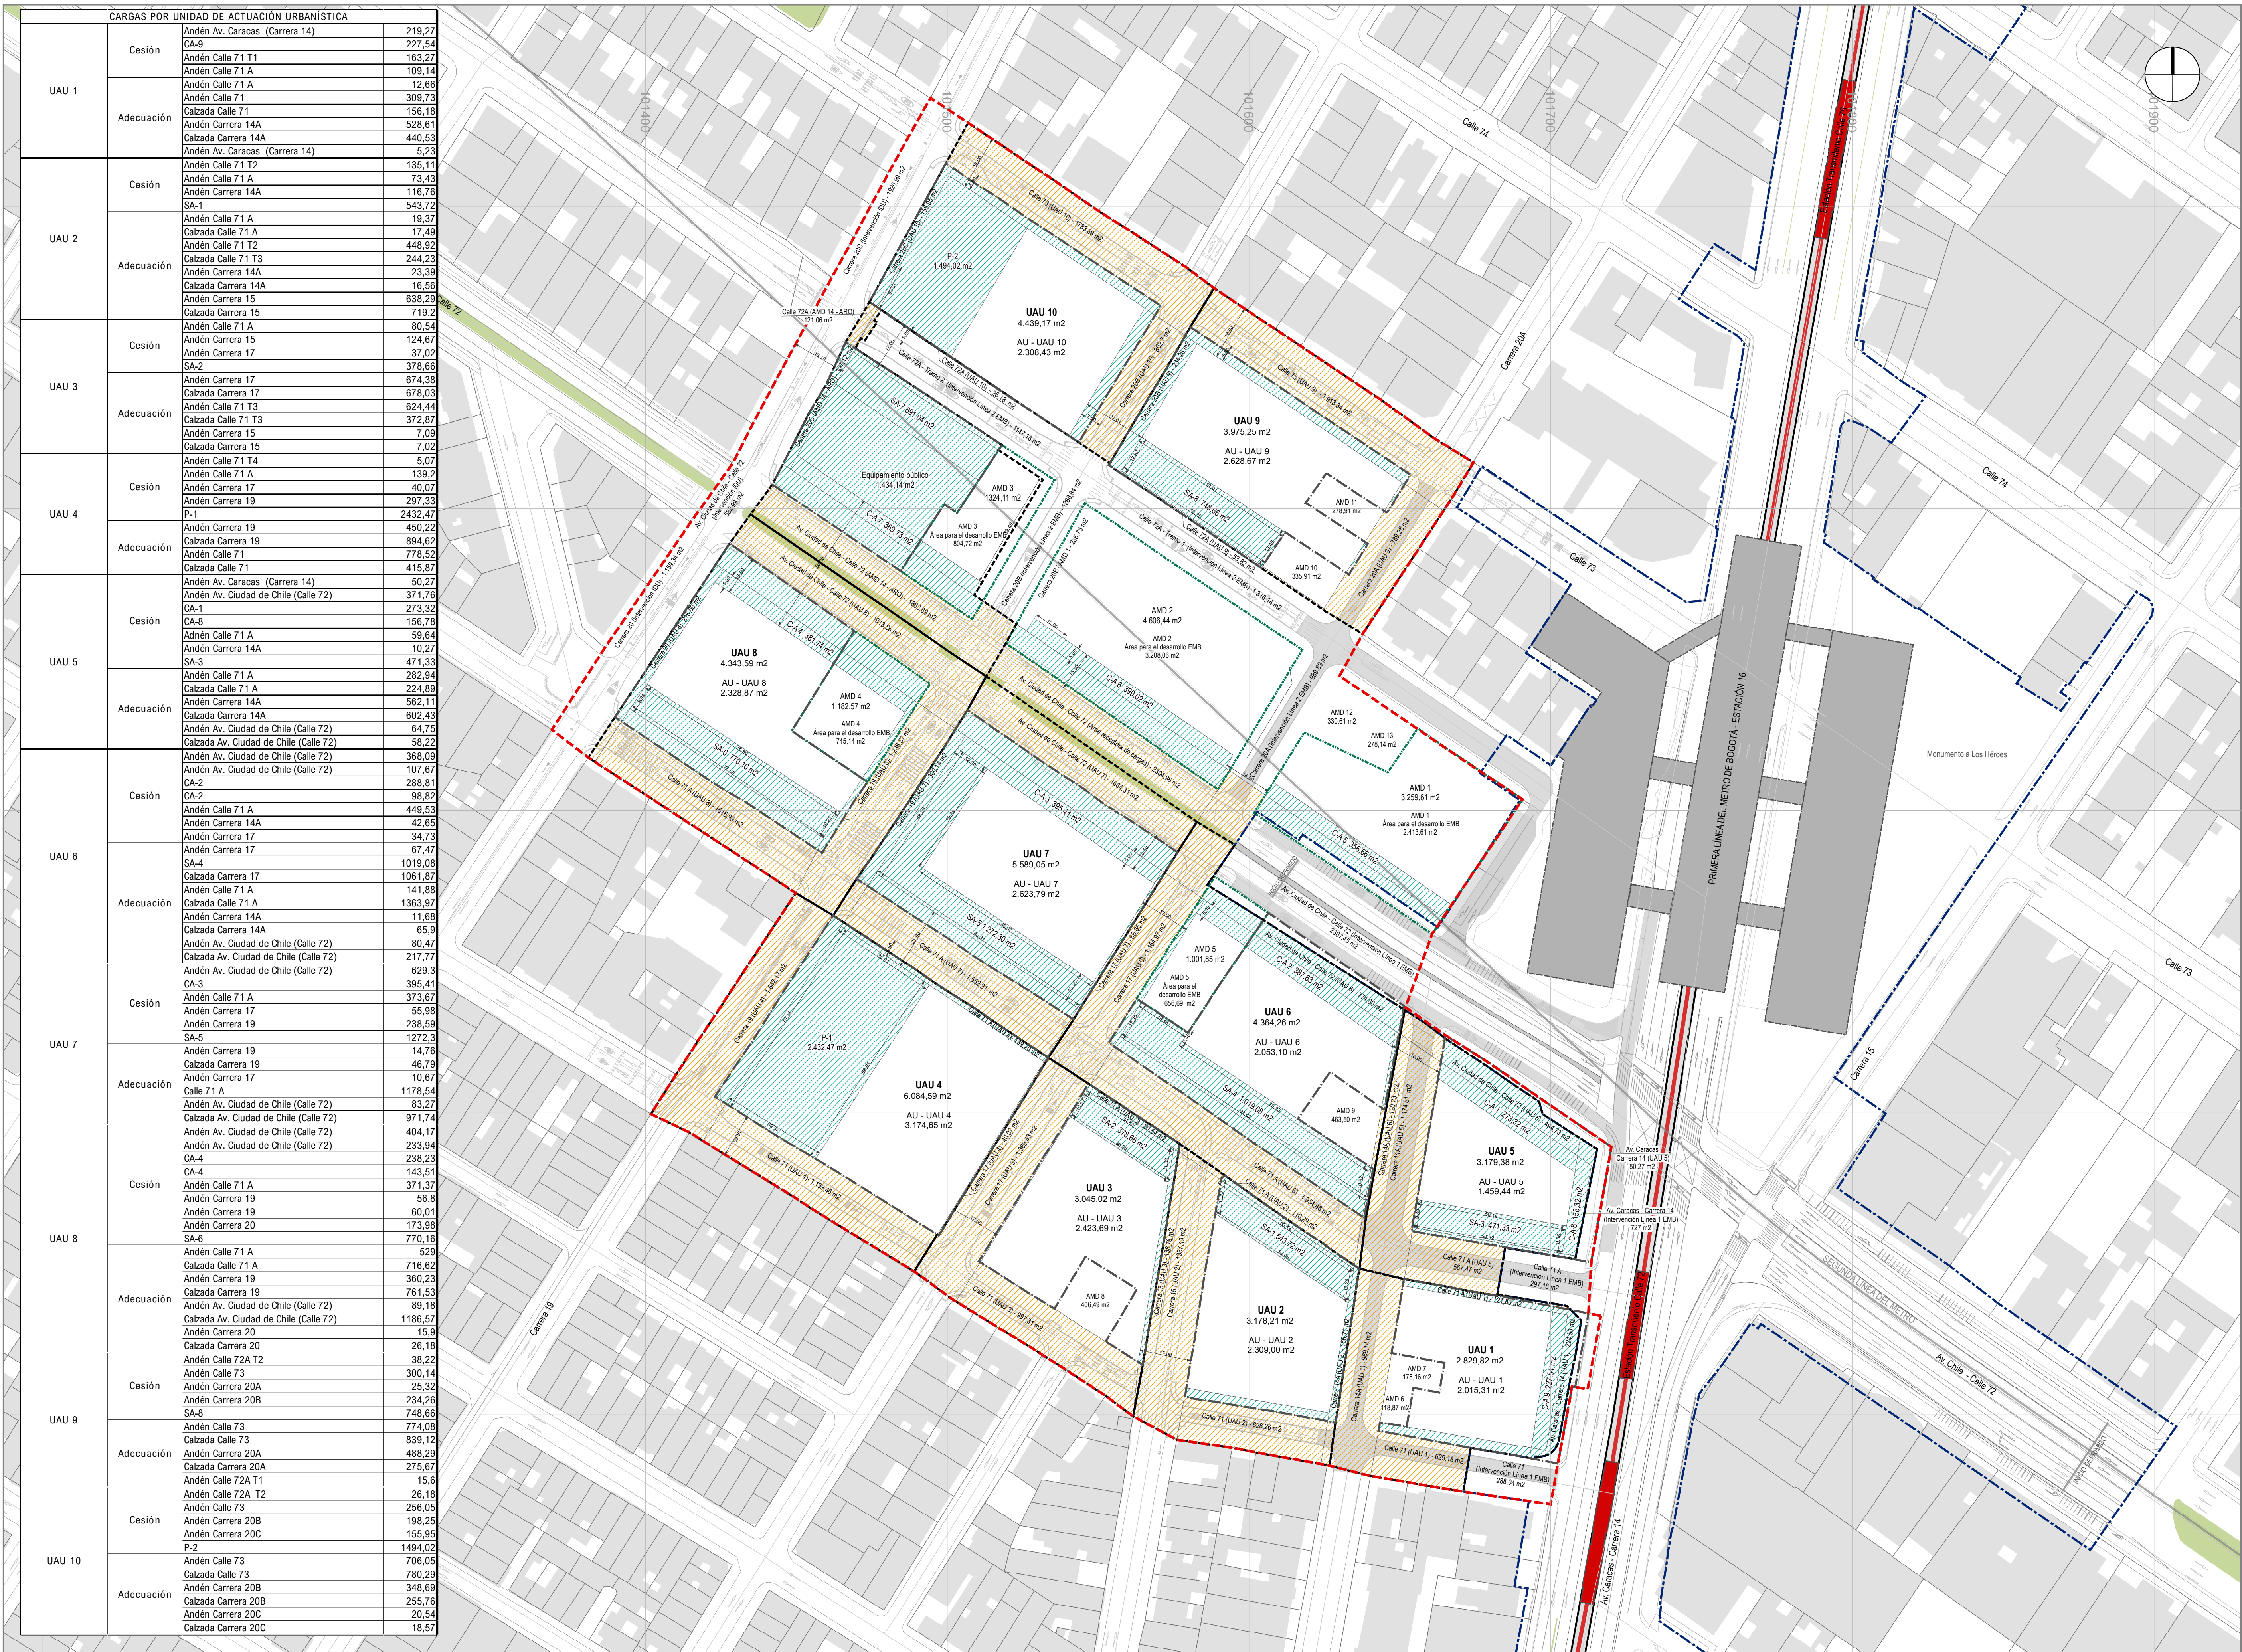

Convenciones

- Troncal Transmilenio
- Trazado PLMB
- Trazado SLMB (subterránea)
- Límite de intervención EMB Línea 1
- Estación Metro PLMB
- Estaciones Transmilenio
- Lotes
- Construcciones

Legenda

- Delimitación plan parcial
- Delimitación UAU
- Asignación de cargas por UAU
- Delimitación AMD Infraestructura de transporte
- Tipo de Carga
 - Adecuació
 - Cesión

PLAN PARCIAL. 000
CALLE 72

CARGAS URBANÍSTICAS

PLANCHA:

PLANO 6

ESCALA:

1:1.000

FECHA:

SEPTIEMBRE
DE 2023

LOCALIZACIÓN GENERAL



OBSERVACIONES

SISTEMA DE PROYECCIÓN DE COORDENADAS
Coordenadas cartesianas con origen en la intersección del meridiano - 74,147592 con el paralelo 4,680486, al cual se le asignan coordenadas planas N: 109.320,965 m y E: 92.334,879 m del datum MAGNA-SIRGAS. Cotas sobre el nivel medio del mar. Plano de proyección 2550 msnm.

FUENTE DE LA INFORMACIÓN

Formulación Plan Parcial Calle 72.
Subgerencia de Gestión Urbana. Empresa de Renovación y Desarrollo Urbano de Bogotá -

Base Geográfica Mapa de Referencia de Bogotá Versión 6 - 2023. IDECA

ALCALDÍA MAYOR DE BOGOTÁ D. C.

SECRETARÍA DISTRITAL DE PLANEACIÓN

FELIPE EDGARDO JIMÉNEZ ANGEL
SECRETARIO DISTRITAL DE PLANEACIÓN

DECRETO DISTRITAL N°: x

BOGOTÁ D. C.

CLAUDIA NAYIBE LÓPEZ HERNÁNDEZ
ALCALDESA MAYOR DE BOGOTÁ D.C.

MARGARITA ROSA CAICEDO VELÁSQUEZ
SUBSECRETARIA DE PLANEACIÓN TERRITORIAL