


ETAPAS DE DESARROLLO
ESC 1:2000

ETAPAS DE DESARROLLO

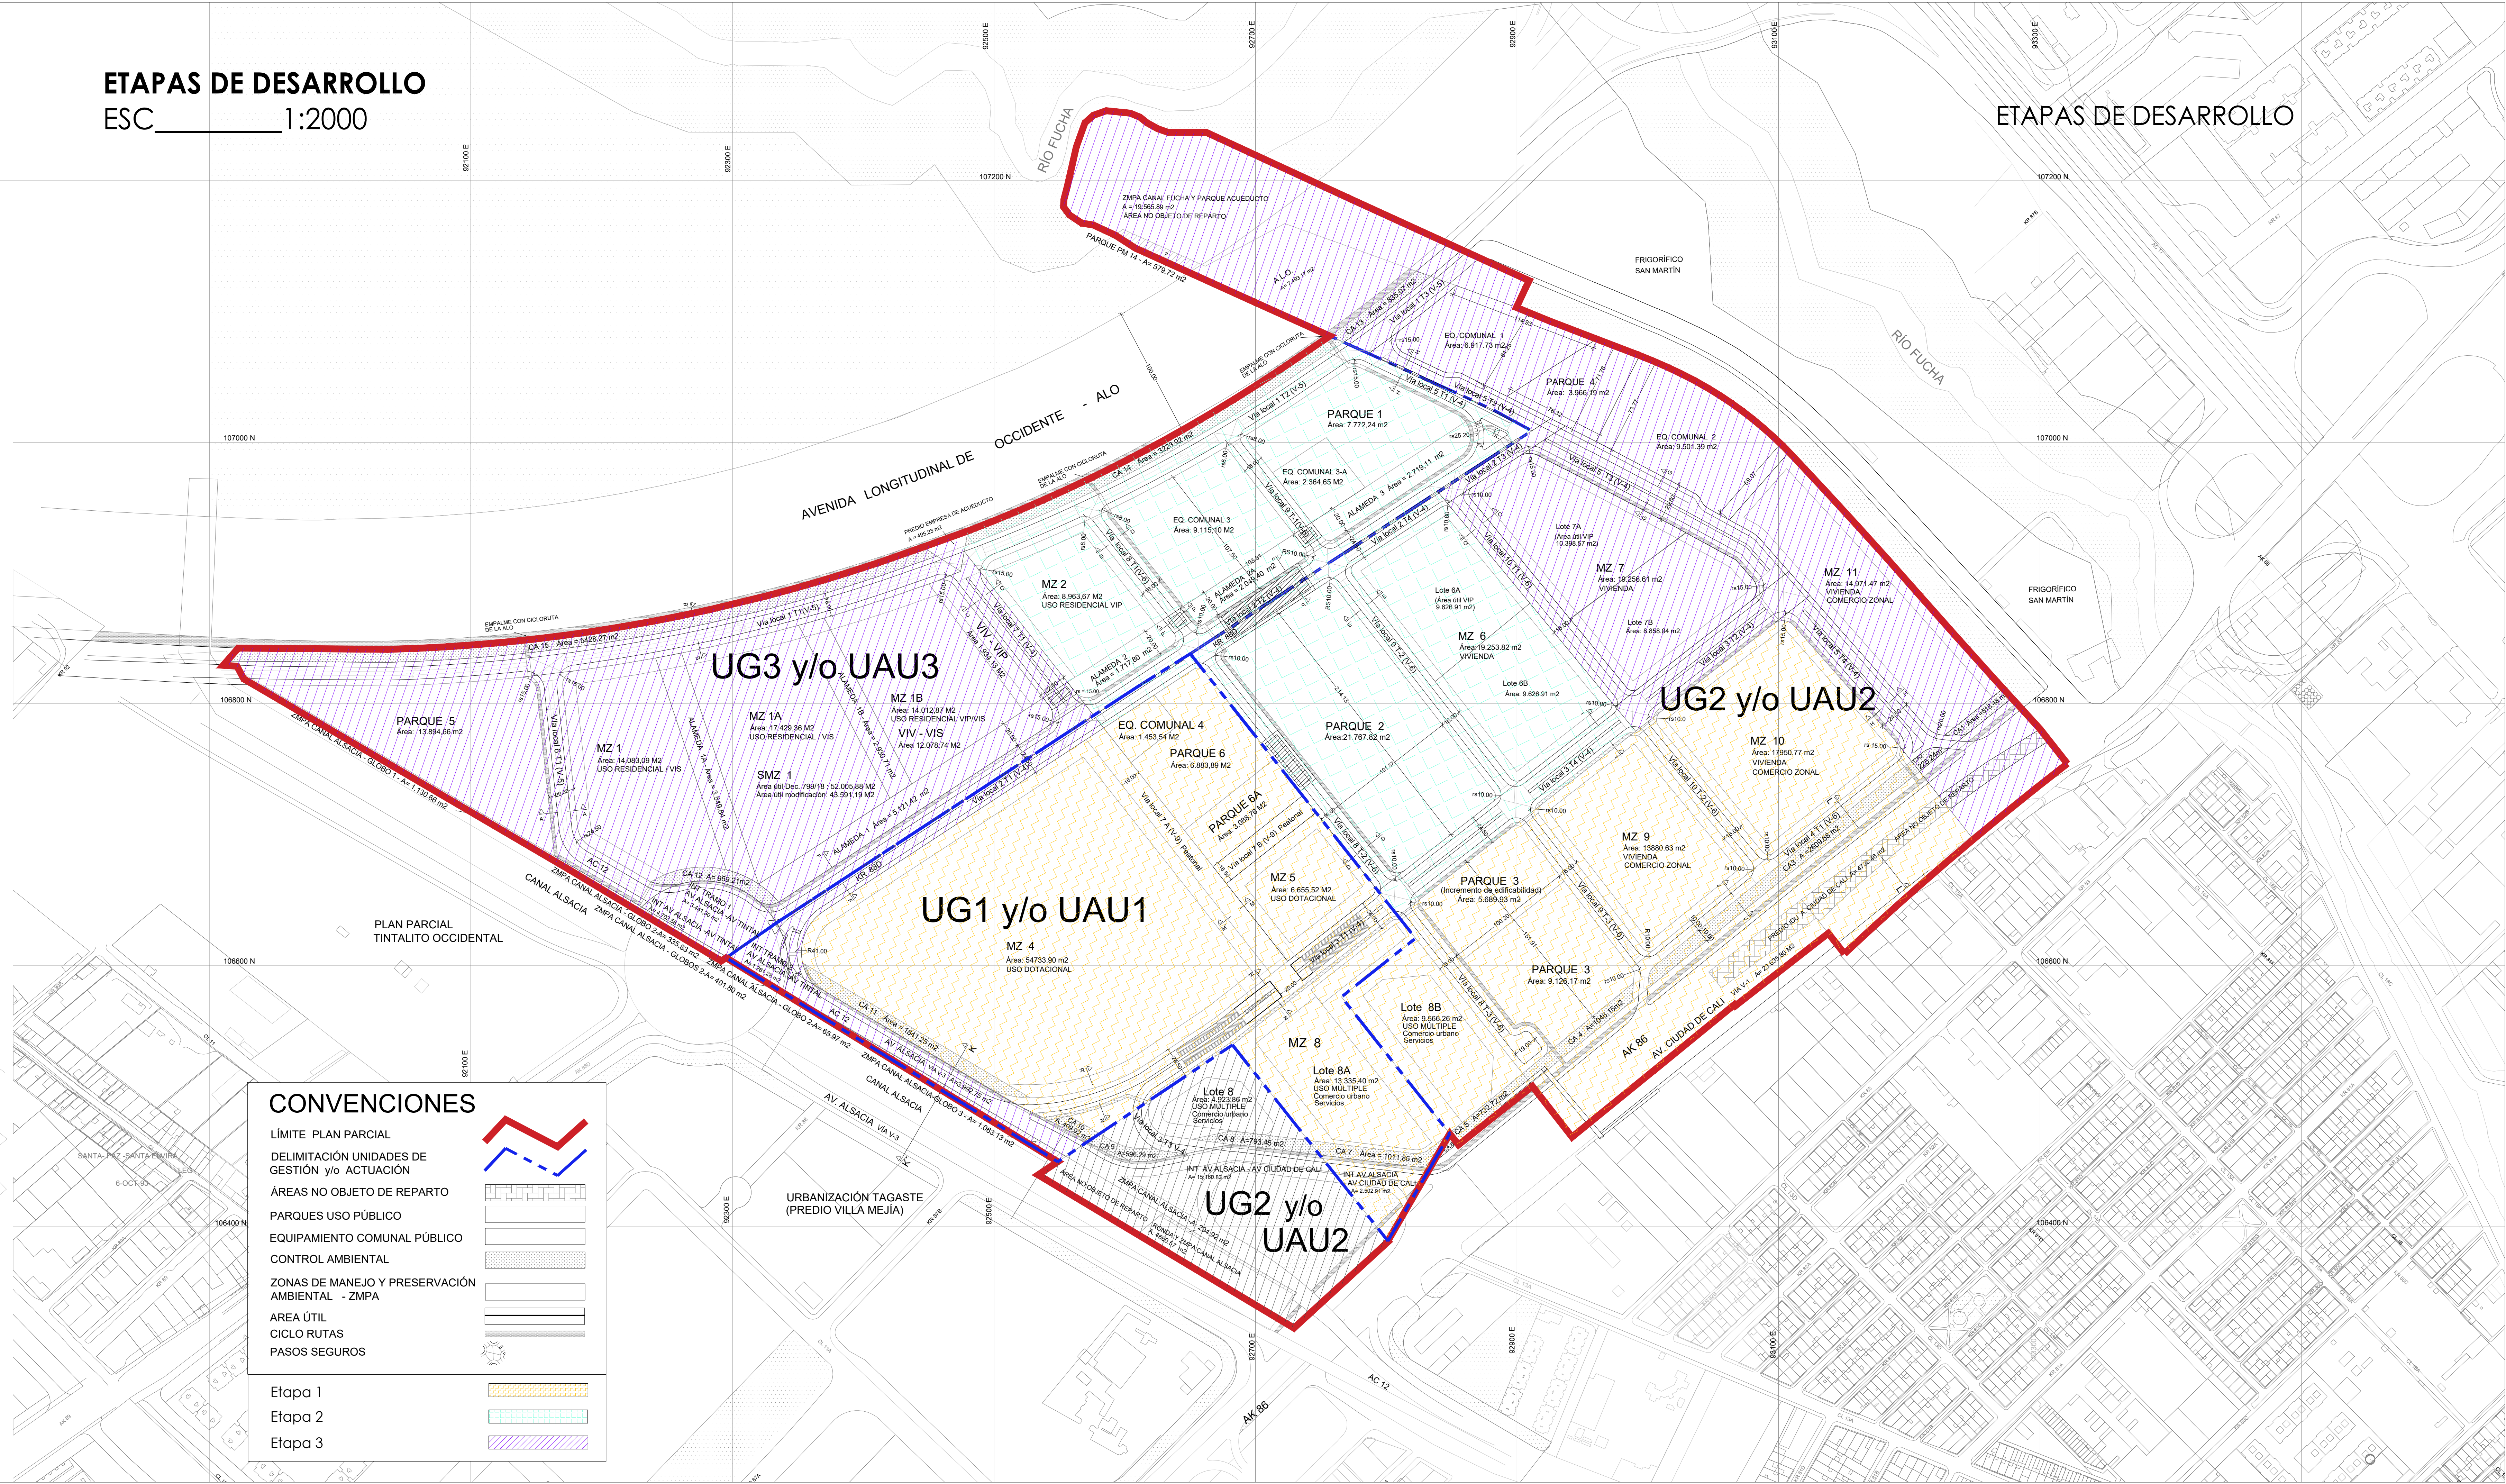

CONVENCIONES

- LÍMITE PLAN PARCIAL
- DELIMITACIÓN UNIDADES DE GESTIÓN y/o ACTUACIÓN
- ÁREAS NO OBJETO DE REPARTO
- PARQUES USO PÚBLICO
- EQUIPAMIENTO COMUNAL PÚBLICO
- CONTROL AMBIENTAL
- ZONAS DE MANEJO Y PRESERVACIÓN AMBIENTAL - ZMPA
- AREA ÚTIL
- CICLO RUTAS
- PASOS SEGUROS
- Etapa 1
- Etapa 2
- Etapa 3

REPÚBLICA DE COLOMBIA



ALCALDÍA MAYOR DE BOGOTÁ D.C

SECRETARÍA DISTRITAL DE PLANEACIÓN

PROMOTOR:



CONSULTORIA:



PLAN PARCIAL DE DESARROLLO - TINTALITO MAZUERA

ALSACIA ORIENTAL
LOCALIDAD DE KENNEDY

COORDINACIÓN
JORGE ENRIQUE CABALLERO LEGUIZAMÓN

ARQUITECTA URBANISTA
VALENTINA ÁVILA VILLARRAGA

CONTIENE:

PLANO DE ETAPAS DE DESARROLLO


DIBUJÓ:

ARQ. VALENTINA ÁVILA VILLARRAGA

ESCALA: INDICADAS

FECHA: AGO - 2023

LOCALIZACIÓN

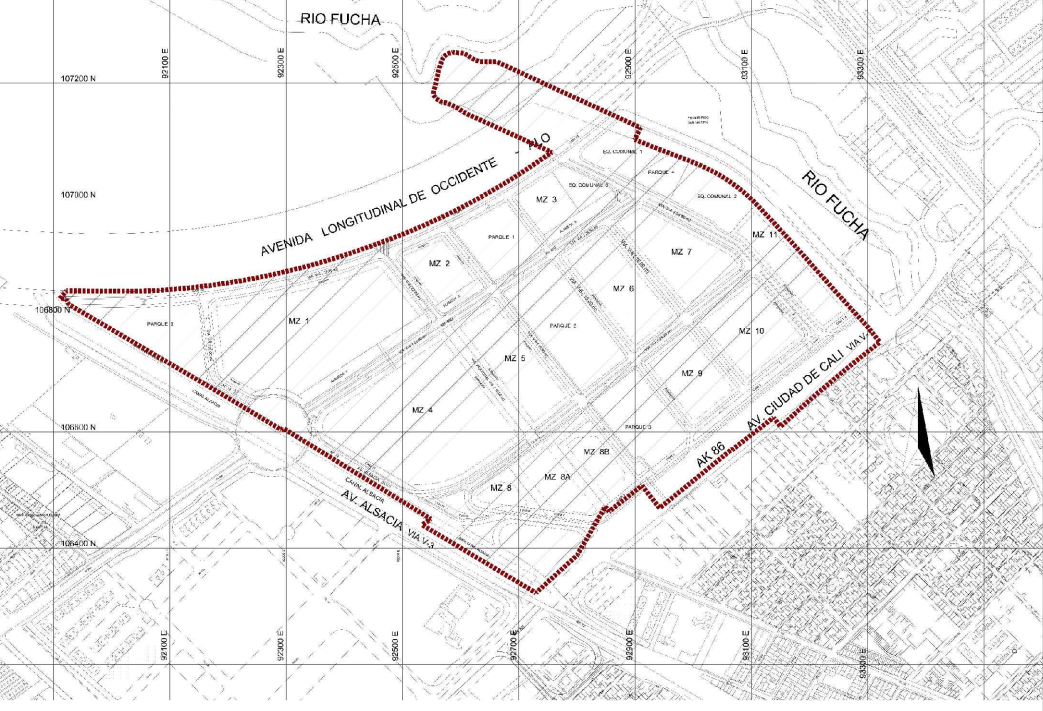

PLANCHA

8

DE

9