


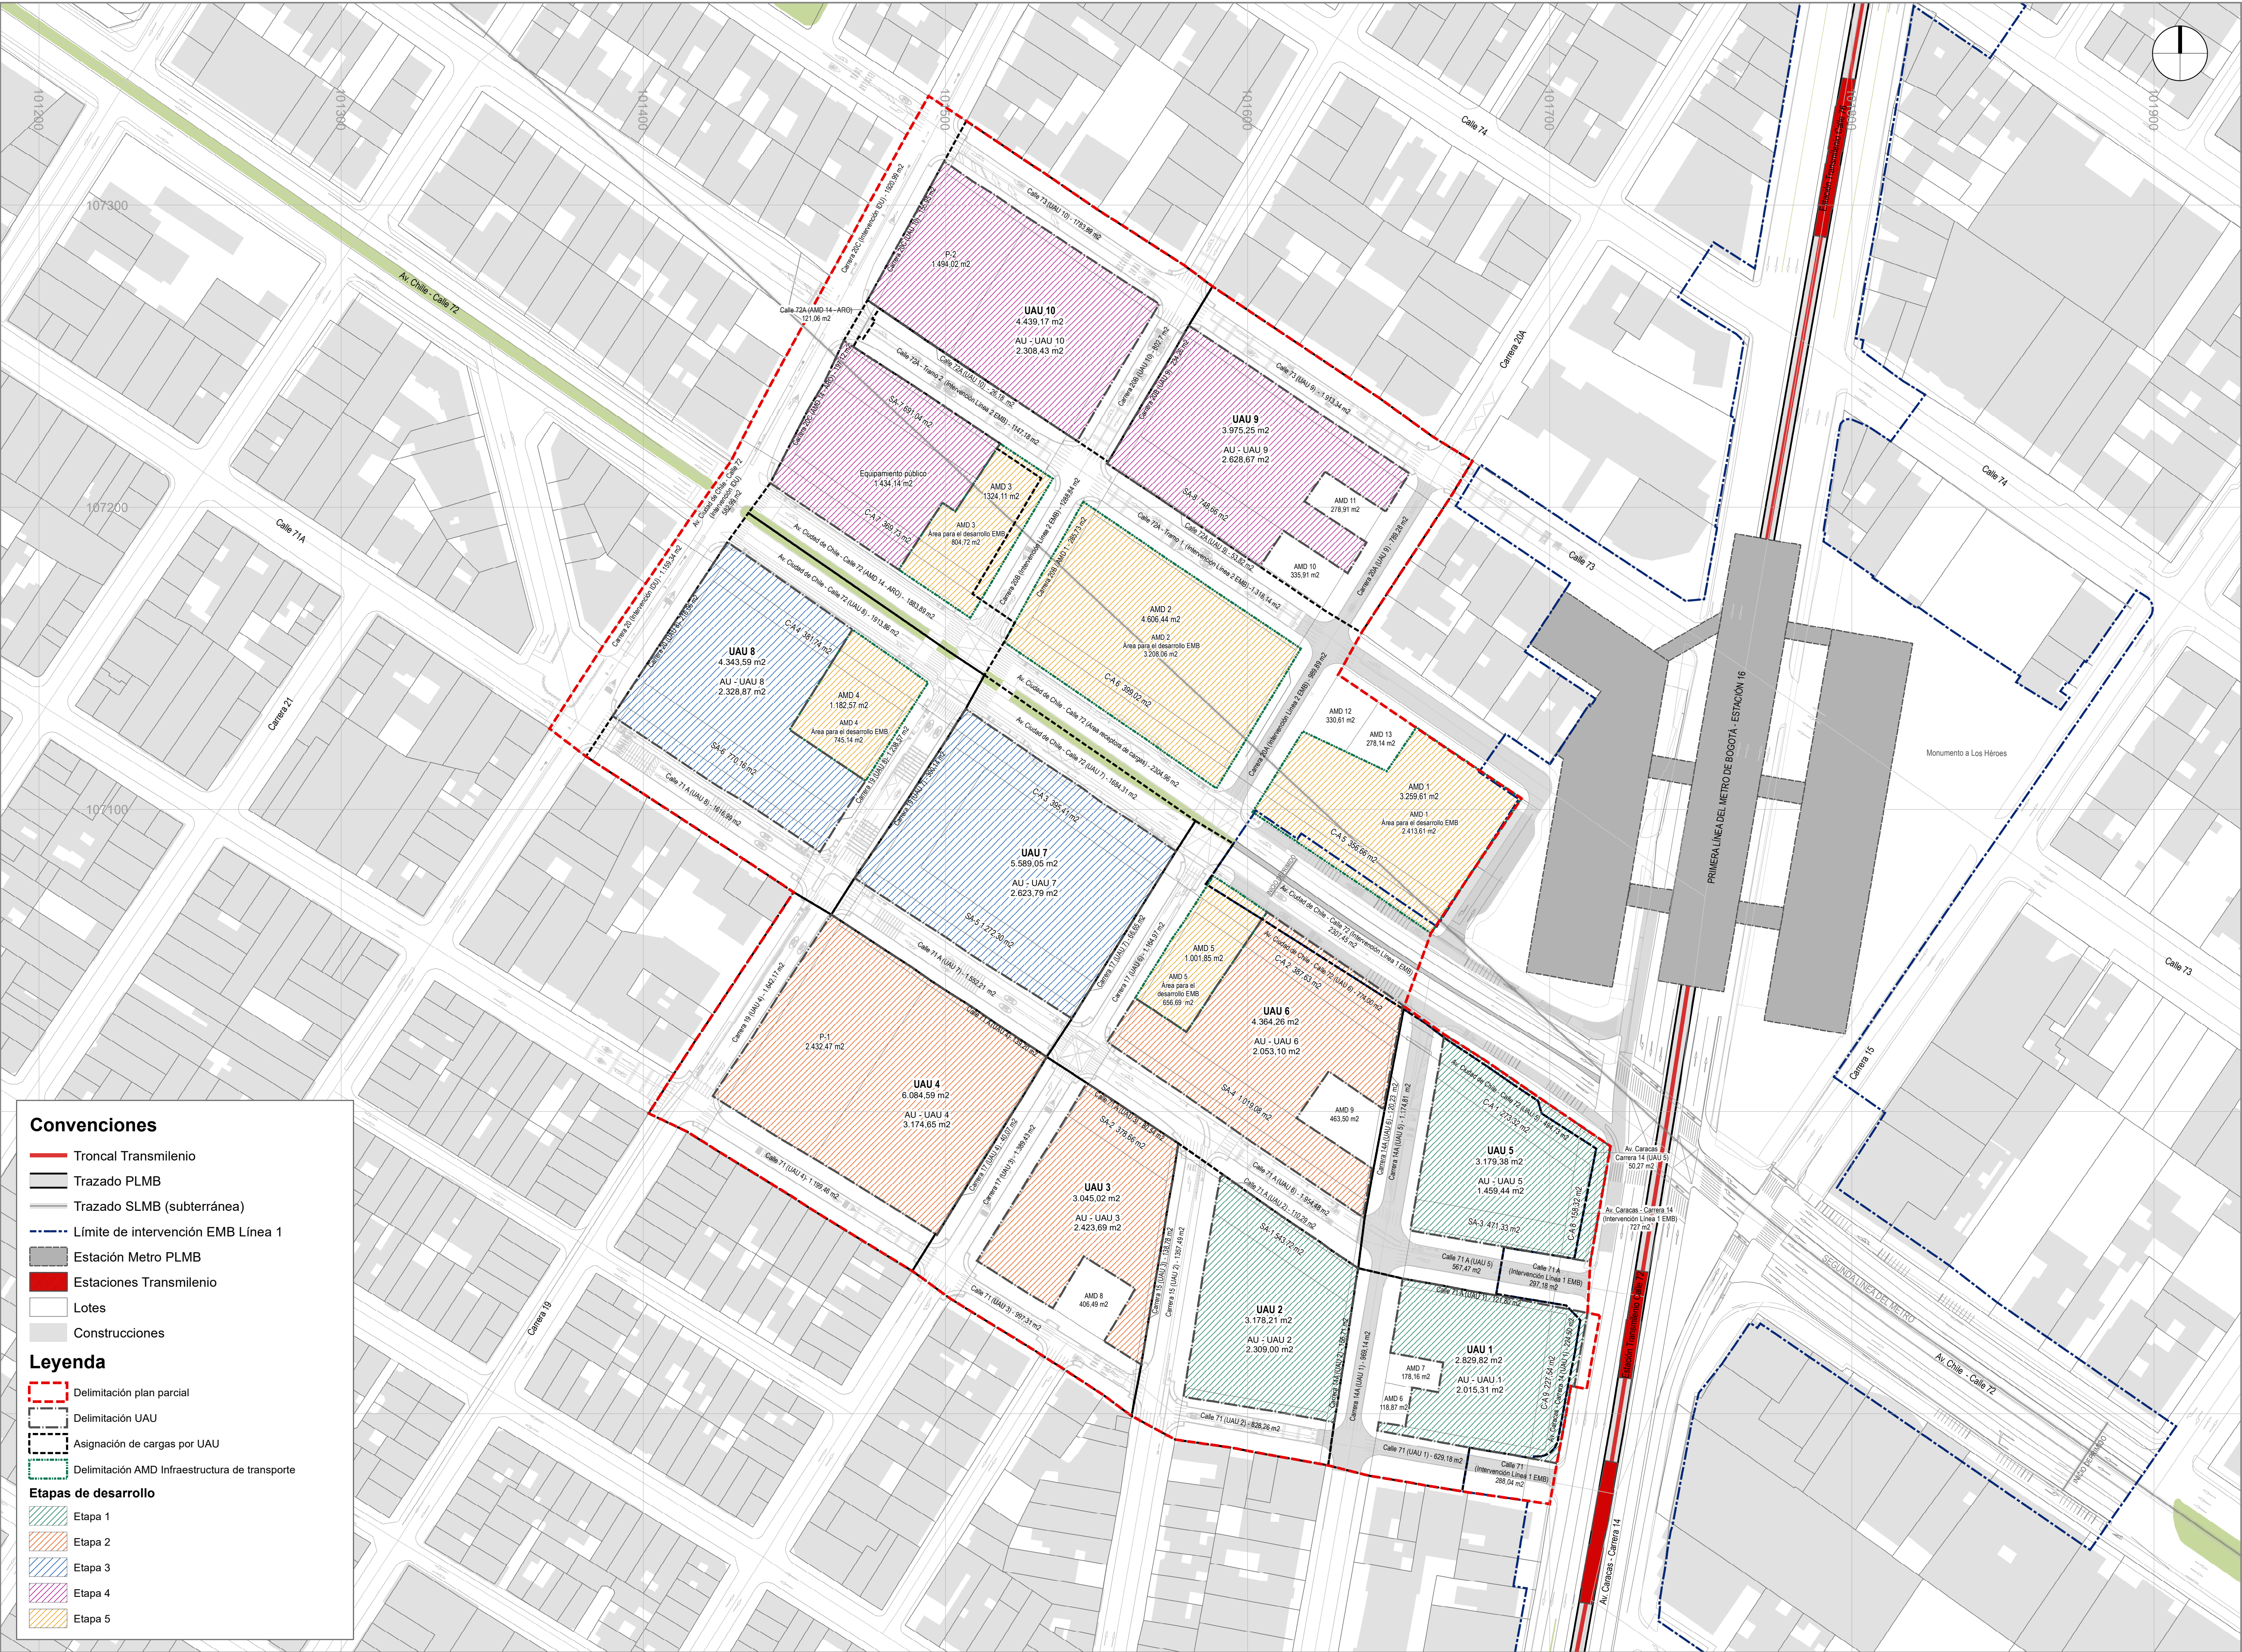

Convenciones

Troncal Transmilenio

Trazado PLMB

Trazado SLMB (subterránea)

Límite de intervención EMB Línea 1

Estación Metro PLMB

Estaciones Transmilenio

Lotes

Construcciones

Leyenda

Delimitación plan parcial

Delimitación UAU

Asignación de cargas por UAU

Delimitación AMD Infraestructura de transporte

Etapas de desarrollo

Etapas 1

Etapas 2

Etapas 3

Etapas 4

Etapas 5

Etapa 1	UAU 1	2.829,82	9.187,41
	UAU 2	3.178,21	
	UAU 5	3.179,38	
Etapa 2	UAU 3	3.045,02	13.493,87
	UAU 4	6.084,59	
	UAU 6	4.364,26	
Etapa 3	UAU 7	5.589,05	9.932,64
	UAU 8	4.343,59	
	UAU 9	3.975,25	
Etapa 4	UAU 10	4.439,17	11.414,74
	AMD 14	3.000,32	
	AMD 1	3.259,61	
Etapa 5	AMD 2	4.606,44	11.374,58
	AMD 3	1.324,11	
	AMD 4	1.182,57	
	AMD 5	1.001,85	

PLAN PARCIAL. 000
CALLE 72

DELIMITACIÓN ETAPAS
DE DESARROLLO

PLANCHA:

PLANO 8

ESCALA:

1:1.000

FECHA:

SEPTIEMBRE DE 2023

LOCALIZACIÓN GENERAL

OBSERVACIONES

SISTEMA DE PROYECCIÓN DE COORDENADAS
Coordenadas cartesianas con origen en la intersección del meridiano - 74,147592 con el paralelo 4,680486, al cual se le asignan coordenadas planas N: 109.320,965 m y E: 92.334,879 m del datum MAGNA-SIRGAS. Cotas sobre el nivel medio del mar. Plano de proyección 2550 msnm.

FUENTE DE LA INFORMACIÓN
Formulación Plan Parcial Calle 72. Subgerencia de Gestión Urbana. Empresa de Renovación y Desarrollo Urbano de Bogotá - Base Geográfica Mapa de Referencia de Bogotá Versión 6 - 2023. IDECA

BOGOTÁ D. C.

ALCALDÍA MAYOR DE BOGOTÁ D. C.

CLAUDIA NAYIBE LÓPEZ HERNÁNDEZ
ALCALDESA MAYOR DE BOGOTÁ D.C.

SECRETARÍA DISTRITAL DE PLANEACIÓN

FELIPE EDGARDO JIMÉNEZ ANGEL
SECRETARIO DISTRITAL DE PLANEACIÓN

DECRETO DISTRITAL N°: x

MARGARITA ROSA CAICEDO VELÁSQUEZ
SUBSECRETARIA DE PLANEACIÓN TERRITORIAL