


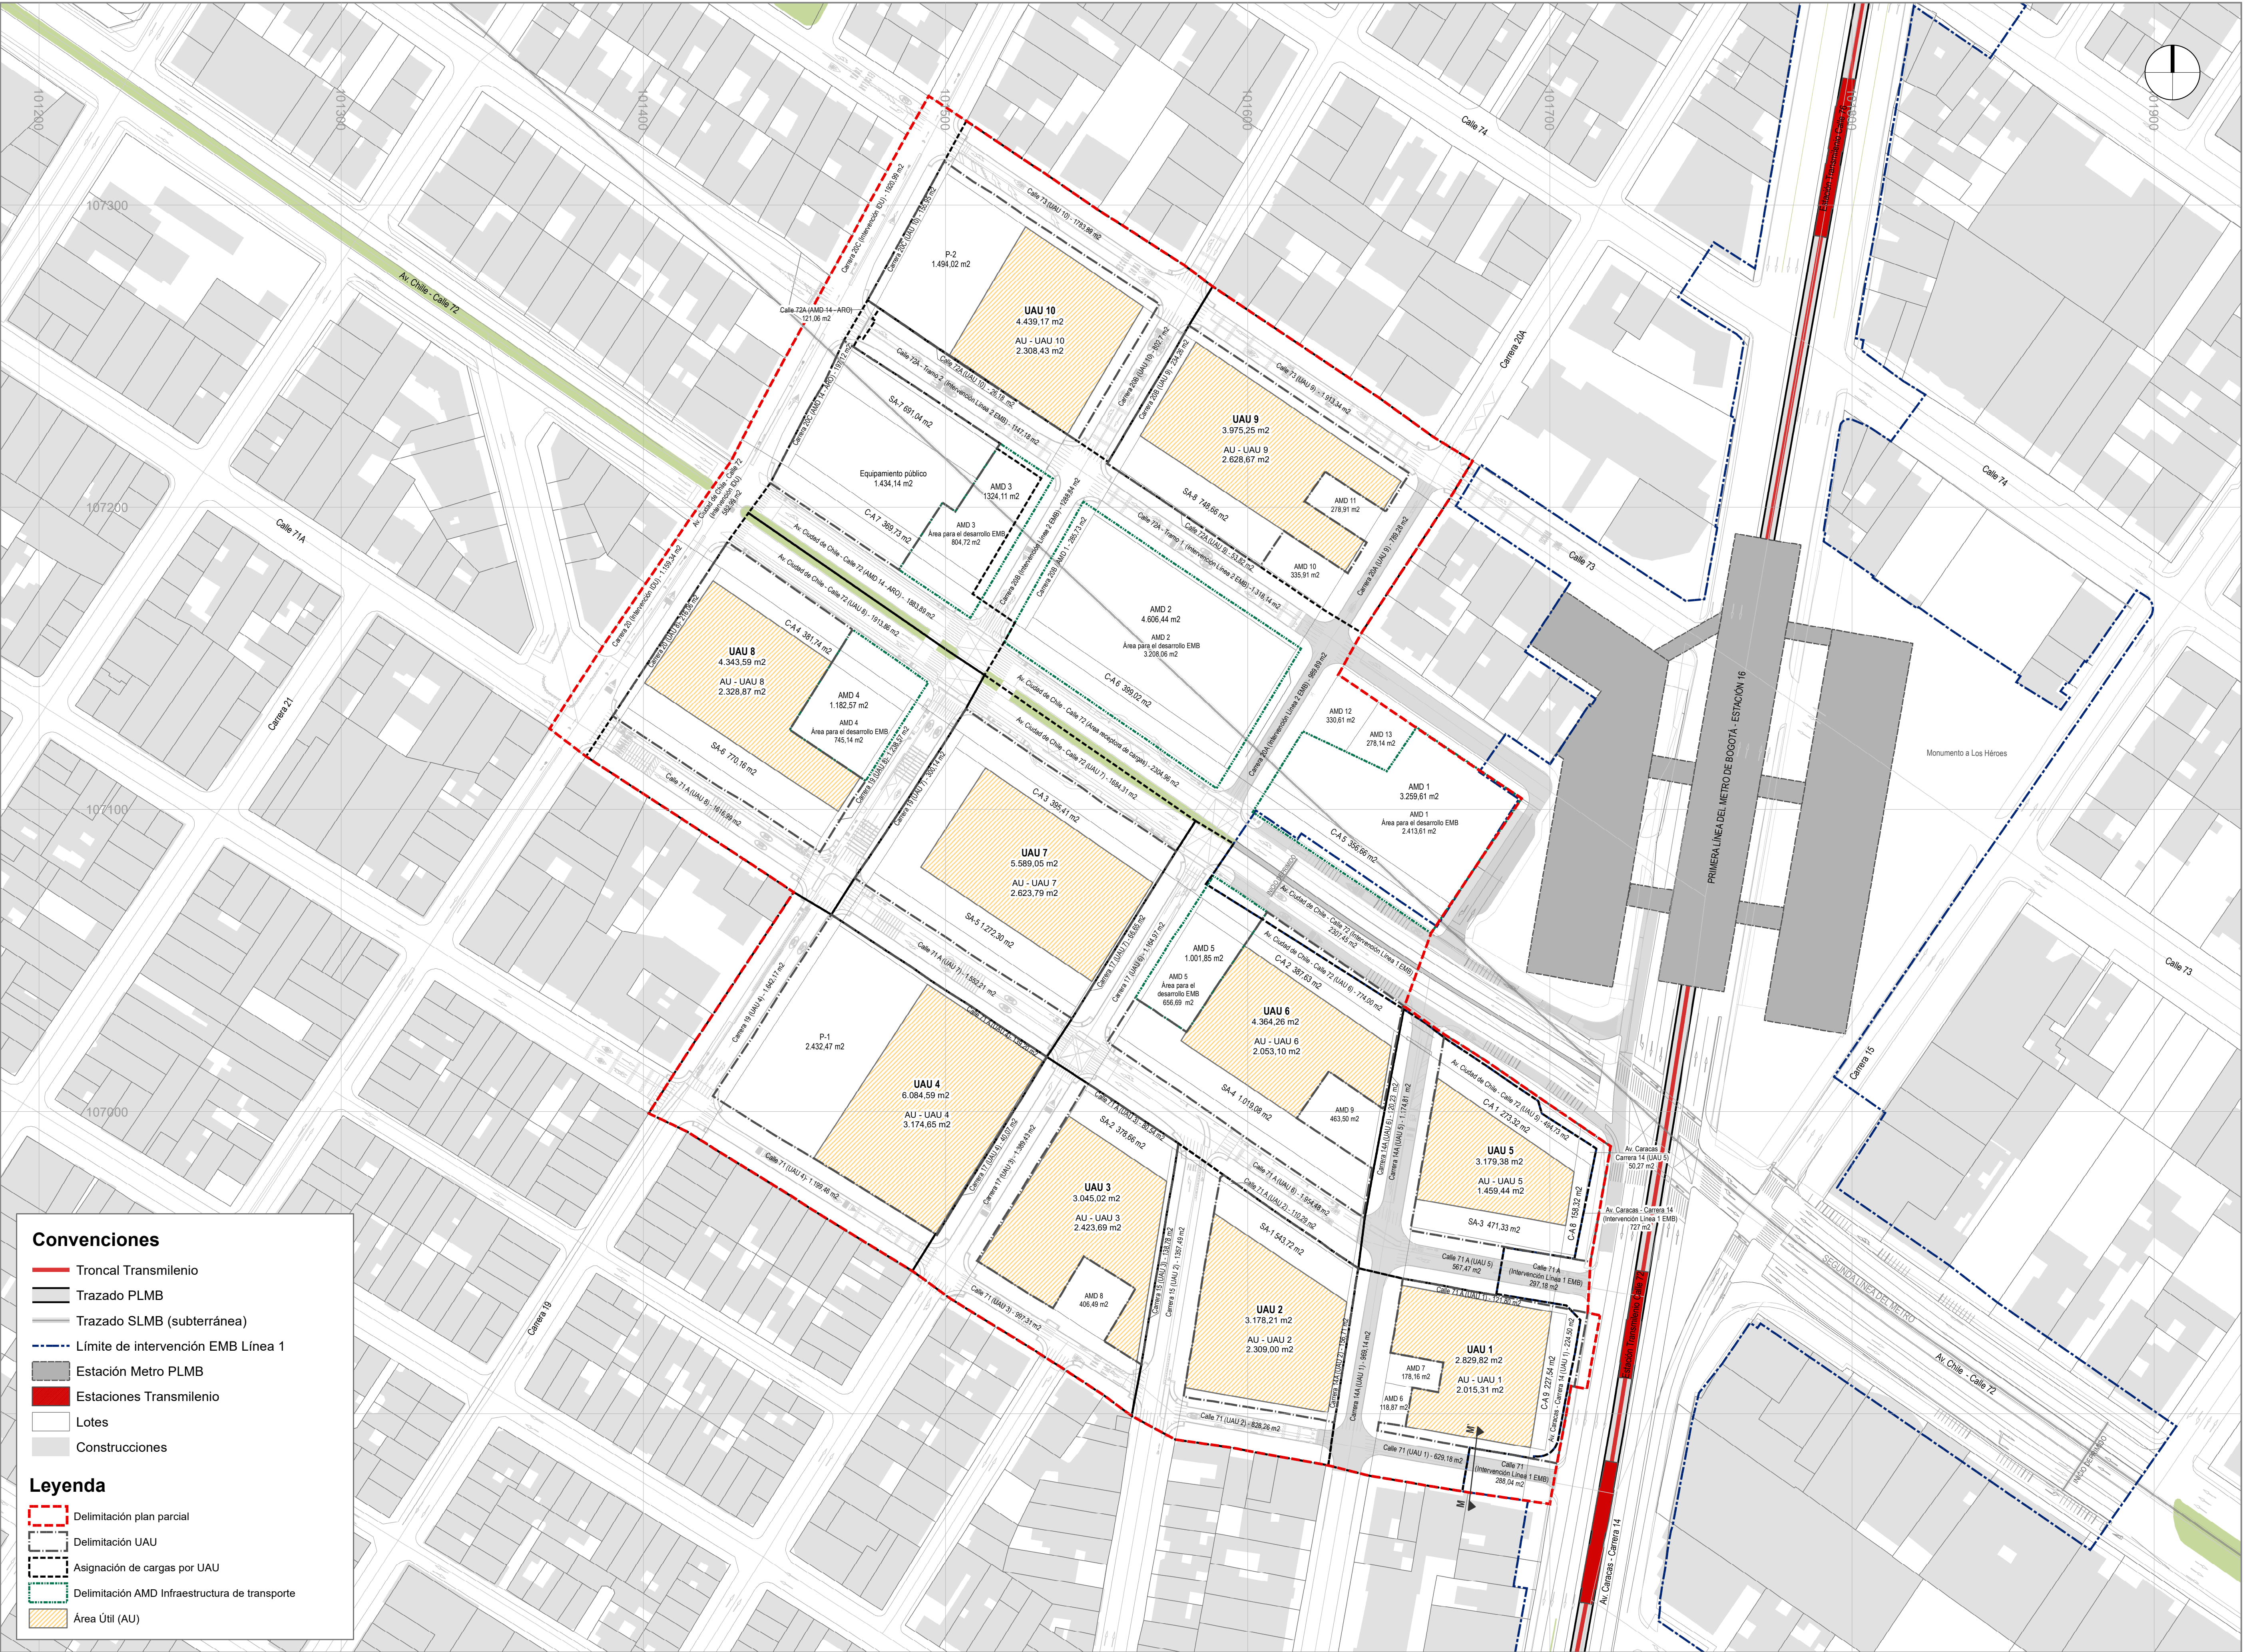

TOTAL ÁREA ÚTIL - AU	23.324,95
AU - UAU 1	2.015,31
AU - UAU 2	2.309,00
AU - UAU 3	2.423,69
AU - UAU 4	3.174,65
AU - UAU 5	1.459,44
AU - UAU 6	2.053,10
AU - UAU 7	2.623,79
AU - UAU 8	2.328,87
AU - UAU 9	2.628,67
AU - UAU 10	2.308,43

PLAN PARCIAL. 000
CALLE 72

ÁREAS GENERADORAS
DE PLUVALÍA

PLANCHA:

PLANO 9


ESCALA:

1:1.000

FECHA:

SEPTIEMBRE
DE 2023

LOCALIZACIÓN GENERAL

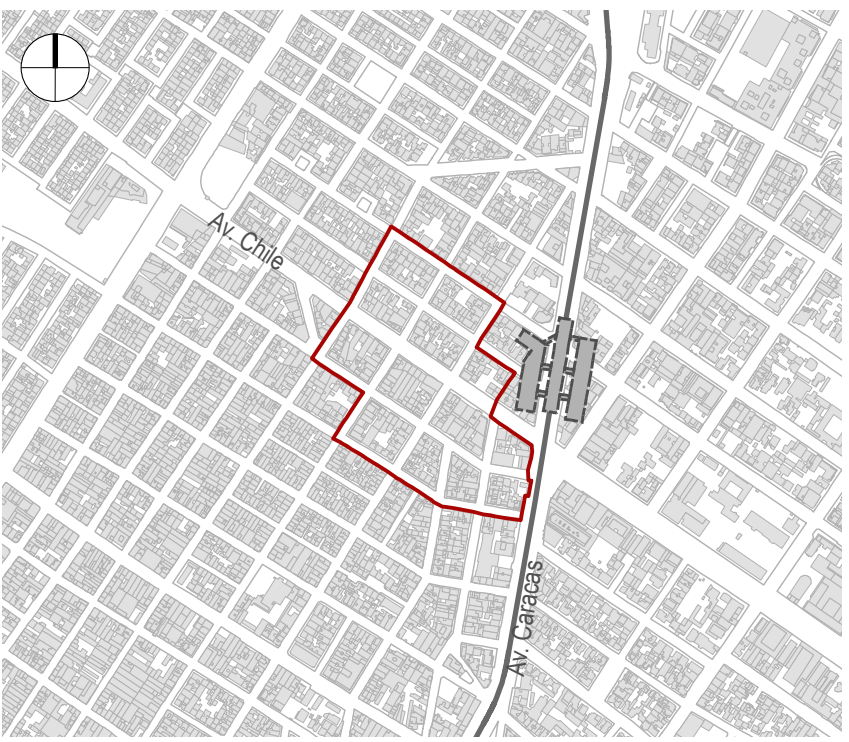

OBSERVACIONES

SISTEMA DE PROYECCIÓN DE COORDENADAS
Coordenadas cartesianas con origen en la intersección del meridiano - 74,147592 con el paralelo 4,680486, al cual se le asignan coordenadas planas N: 109.320,965 m y E: 92.334,879 m del datum MAGNA-SIRGAS. Cotas sobre el nivel medio del mar. Plano de proyección 2550 msnm.

FUENTE DE LA INFORMACIÓN
Formulación Plan Parcial Calle 72.
Subgerencia de Gestión Urbana. Empresa de Renovación y Desarrollo Urbano de Bogotá -

Base Geográfica Mapa de Referencia de Bogotá Versión 6 - 2023. IDECA

BOGOTÁ D. C.

ALCALDÍA MAYOR DE BOGOTÁ D. C.

CLAUDIA NAYIBE LÓPEZ HERNÁNDEZ
ALCALDESA MAYOR DE BOGOTÁ D.C.

SECRETARÍA DISTRITAL DE PLANEACIÓN

FELIPE EDGARDO JIMÉNEZ ANGEL
SECRETARIO DISTRITAL DE PLANEACIÓN

MARGARITA ROSA CAICEDO VELÁSQUEZ
SUBSECRETARIA DE PLANEACIÓN TERRITORIAL

DECRETO DISTRITAL N°: x