


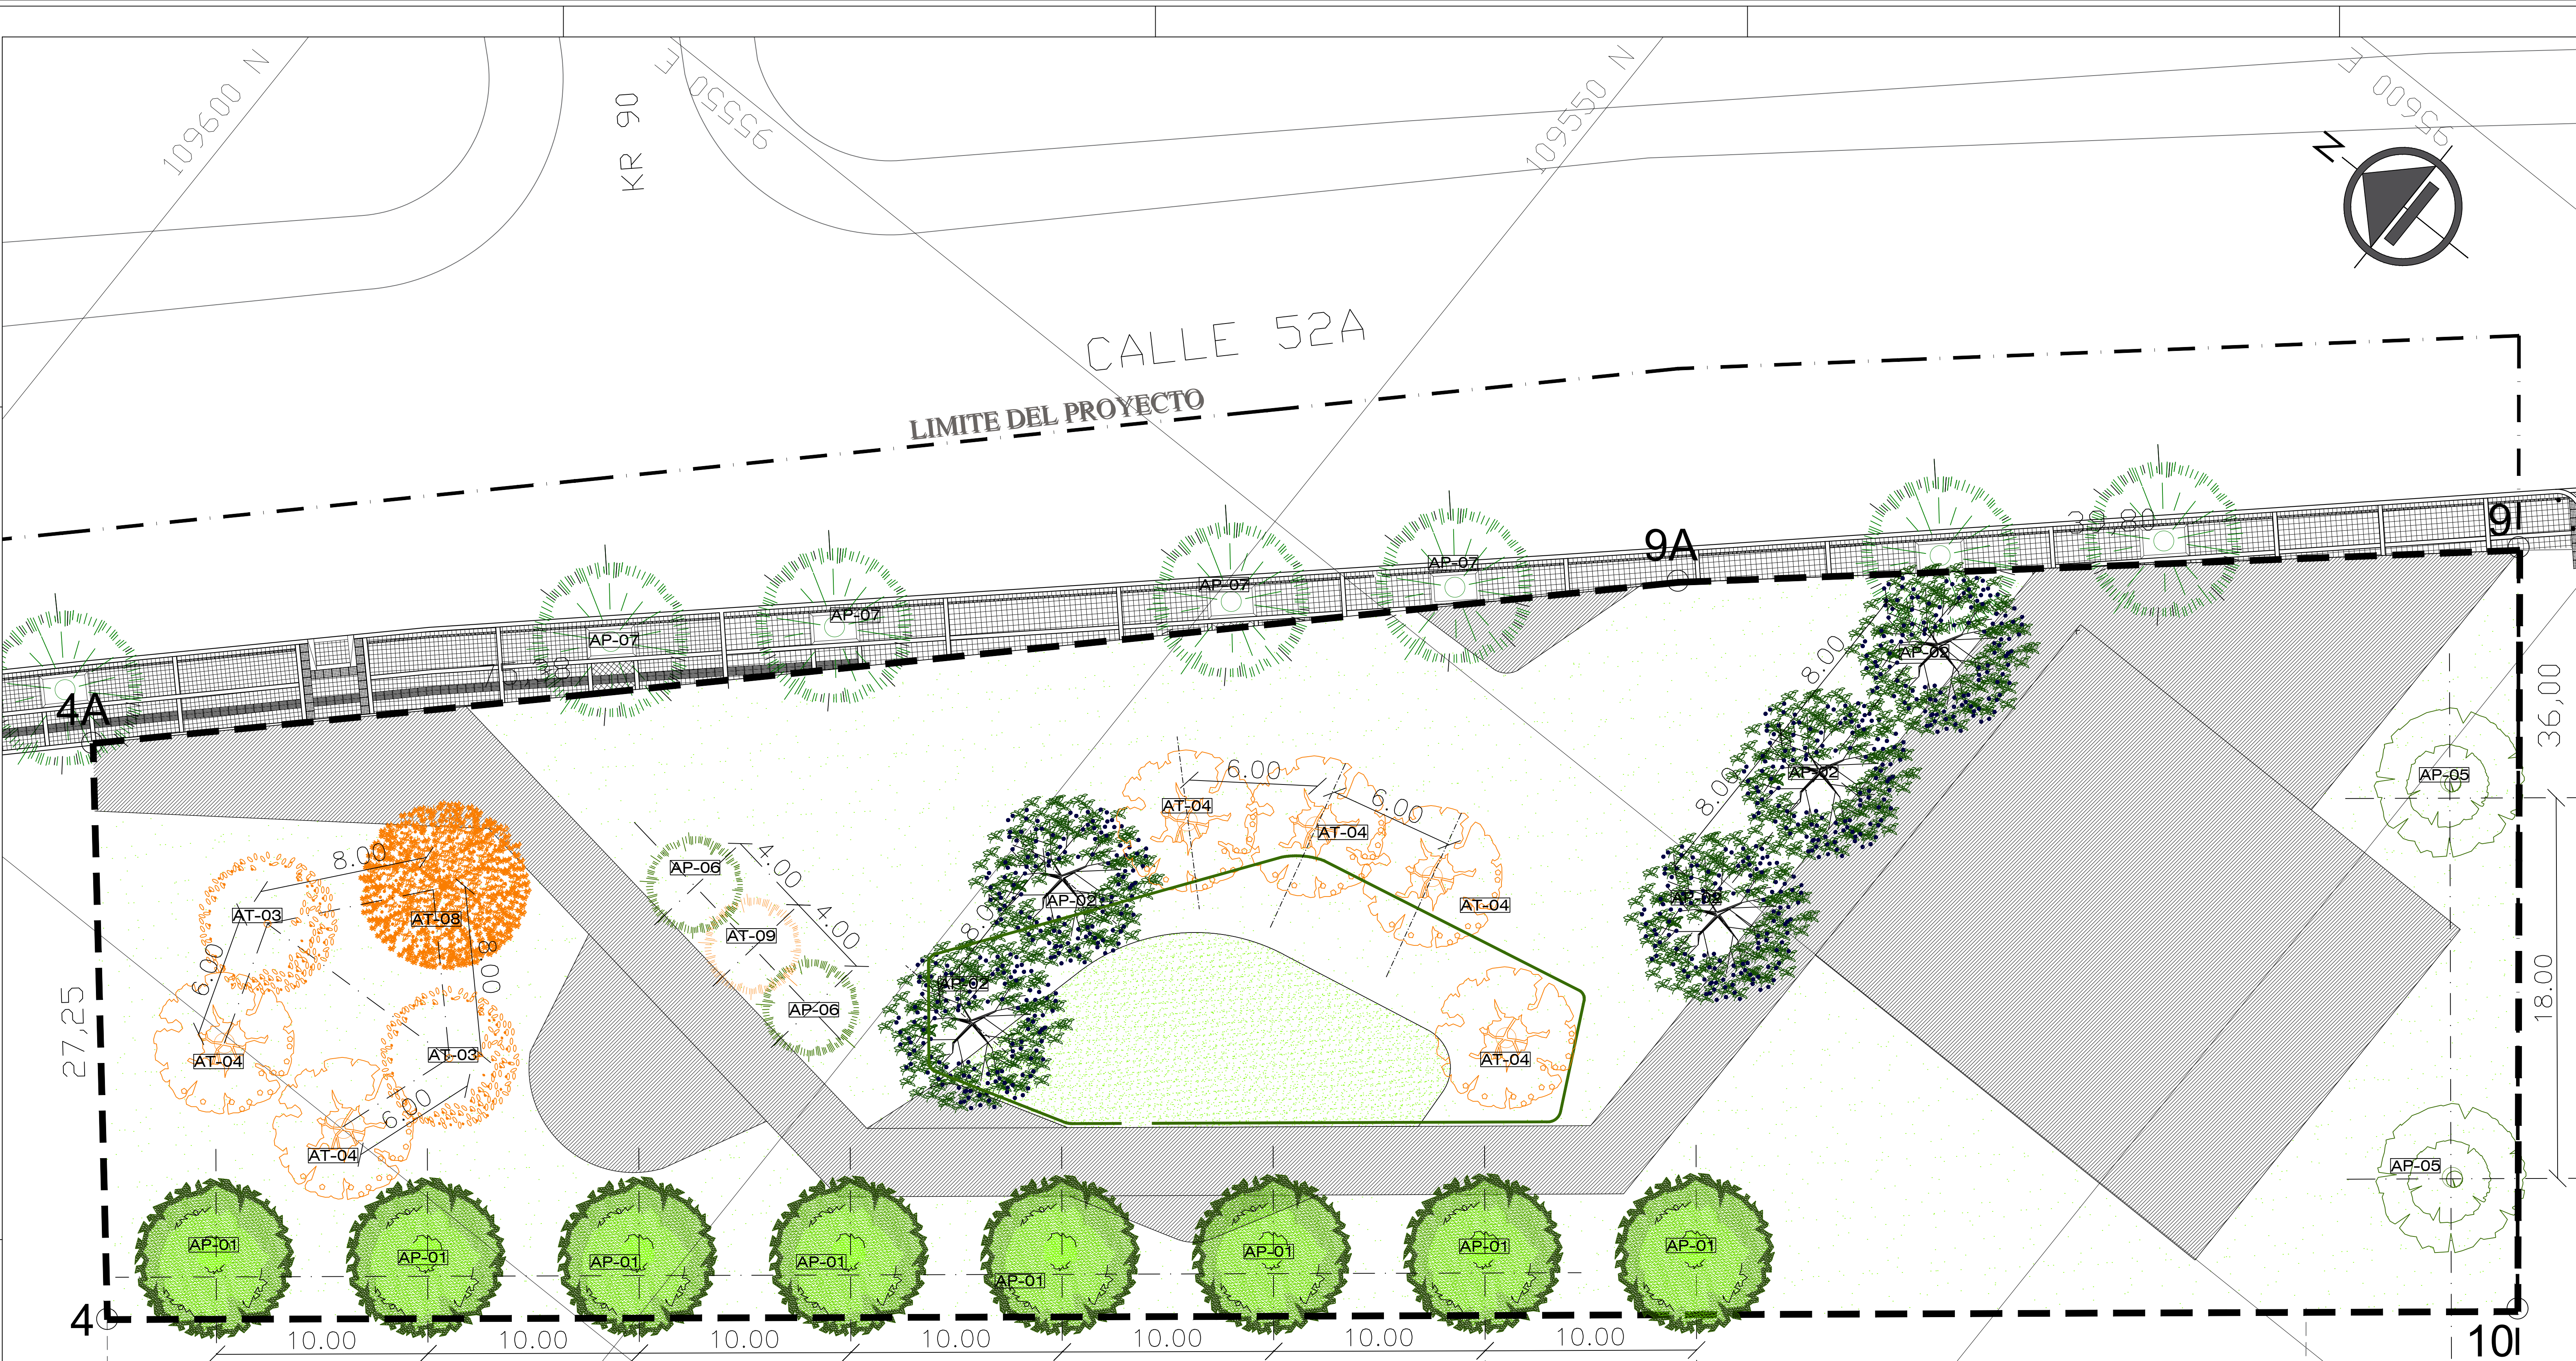


CONVENCIONES	
	MESA DE PINPONG (1)
	MESA DE AJEDREZ (2) Y PARQUES (1)
	CANECAS ACERO INOXIDABLE M-121
	BANCA CONCRETO M31
	PISO EN CAUCHO DE 3CM TIPO HULEX
	ADOQUIN EN CONCRETO
	ADOQUIN ARCILLA COLOR NATURAL
	SERIALIZACIÓN
	REFERENCIA DETALLES
	NIVEL DE PISO
	NUMERO DE ARBOL
	ASFALTO CON PINTURA ACRILICA
	IDENTIFICADOR IDG-5
	IDENTIFICADOR IDE-46
	IDENTIFICADOR SC-80
	POLIGONO CESIÓN

CUADRO DE ÁRBOLES				
No.	NOMBRE	ALTURA	Ø COPA	UND
AP-01	ROBLE (Quercus humboldtii Bonpl.)	25-30m	10-12m	8
AP-02	GUAYACÁN DE MANIZALES (Lafraesia acuminata)	10-15m	8-10m	5
AT-03	EUGENIA (Eugenia Myrtifolia.) TRASLADO	10-15m	4-5m	2
AT-04	CARBONERO ROJO (Calliandra carbonaria) TRASLADO	6-15m	5m	6
AP-05	PINO ROMERON (Retrophyllum Rospiglosii)	12-15m	6-8m	2
AP-06	JAZMIN DE LA CHINA (Ligustrum Lucidum)	6-8m	4-6m	2
AP-07	LIQUIDAMBAR (Liquidambar styraciflua)	12-15m	6-8m	7
AT-08	CAJETO (Citharexylum subflavescens) TRASLADO	6-15m	6-8m	1
AT-09	JAZMIN DEL CABO (Pittosporum undulatum) TRASLADO	6-8m	4-6m	1
ÁRBOLES NUEVOS				24
ÁRBOLES TRASLADO				10
TOTAL				34


CUADRO DE ÁREAS		
	%	M²
ZONAS VERDES	70%	2.601,40 M²
ZONAS DURAS	30%	1.111,00 M²
TOTAL	100%	3.712,40 M²

COORDENADAS PLACAS I.G.A.C.			
NOMBRE	NORTE	ESTE	COTA
4	109569.53	95486.04	27.25
4A	109567.12	95506.86	27.25
9A	109533.40	95559.75	75.38
9	109503.34	95585.83	39.80
10	109480.87	95557.70	36.00
4	109569.53	95486.04	114.00

NOTAS:

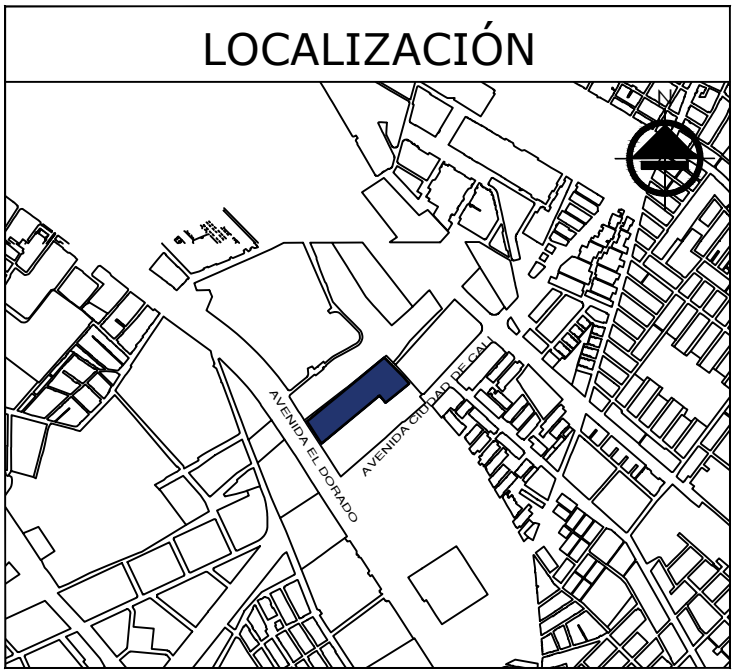


AP N° 1

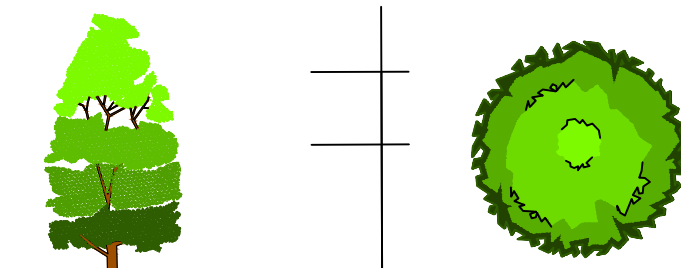

Altura: 25 - 30 m Ø Copa: 10-12 m

ROBLE
(Quercus humboldtii Bonpl.) Cantidad: 8


AP N° 2

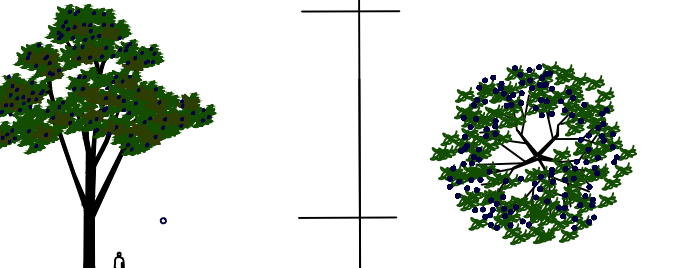

Altura: 10 - 15 m Ø Copa: 8 - 10 m

Guayacán de Manizales Cantidad: 5
(Lafraesia acuminata)


AT N° 3

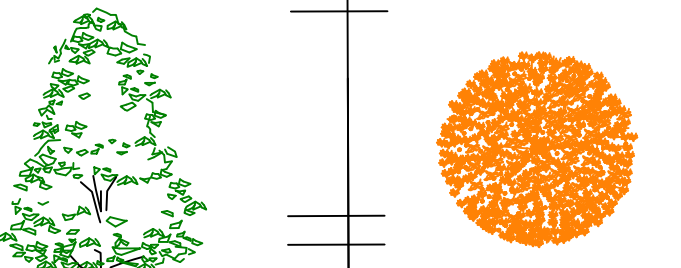

Altura: 8 - 10 m Ø Copa: 6 - 8 m

Eugenia Cantidad: 2
(Eugenia Myrtifolia)


AT N° 4

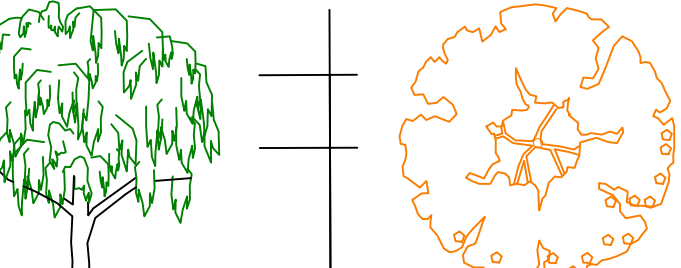

Altura: 15 - 20 m Ø Copa: 6 - 8 m

CARBONERO ROJO Cantidad: 6
(Calliandra carbonaria)


AP N° 5

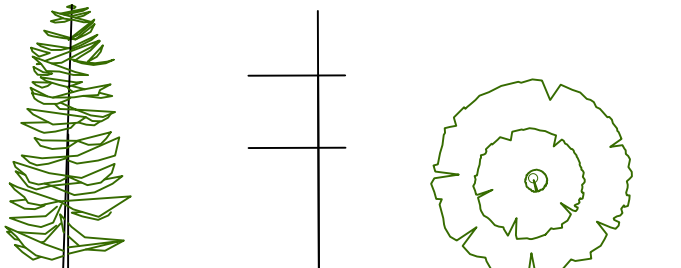

Altura: 12 - 15 m Ø Copa: 6 - 8 m

PINO ROMERON Cantidad: 2
(Retrophyllum Rospiglosii)


AP N° 6

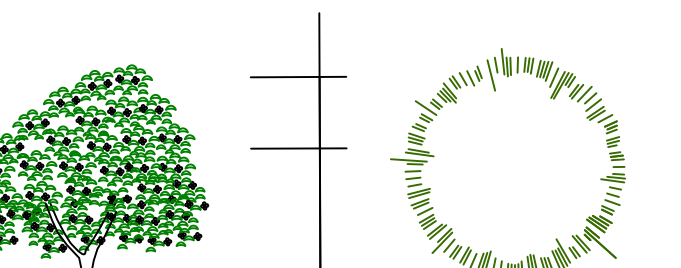

Altura: 6 - 8 m Ø Copa: 4 - 6 m

JAZMIN DE LA CHINA Cantidad: 2
(Ligustrum Lucidum)


AP N° 7

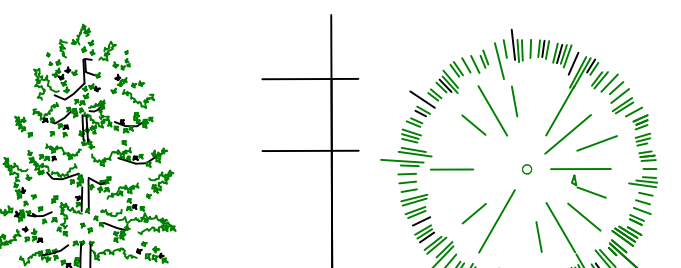

Altura: 12 - 15 m Ø Copa: 6 - 8 m

LIQUIDAMBAR Cantidad: 7
(Liquidambar styraciflua)


AT N° 8

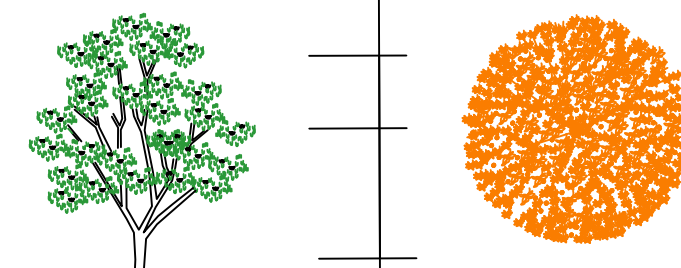

Altura: 6-15m Ø Copa: 6- 8 m


CAJETO Cantidad: 1
(Citharexylum subflavescens)

AT N° 9

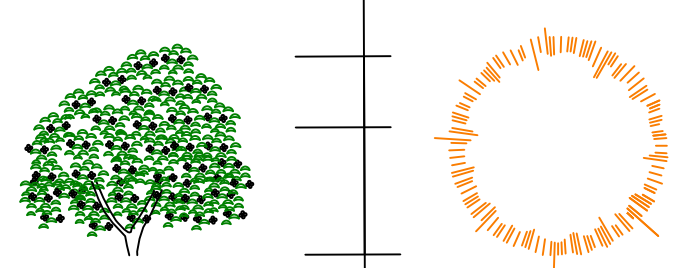

Altura: 6 - 8 m Ø Copa: 4 - 6 m

JAZMIN DEL CABO Cantidad: 1
(Pittosporum undulatum)

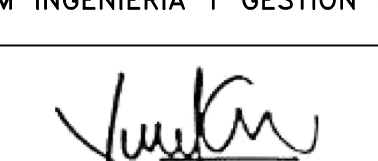	PROYECTO:	PREDIO SAN JOSE PARQUE CARVAJAL	REALIZO:	RESOLUCIÓN DE URBANISMO:	Vo. Bo.:	CONTIENE:	PLANTA PAISAJISMO DETALLES ARBOLES	ESCALA:	PLANCHA No.
				254 DE MAYO 31/90 11001-3-19-1515 del 28 de Agosto de 2019	REVISIÓN, VERIFICACIÓN, VALIDACIÓN				
			DISEÑADOR:	PLANO URBANÍSTICO:			NOMBRE DEL PARQUE:		
							LOCALIDAD:		
			ARQ. VIVIANA LOPEZ G. A363322010-1130593732				DIRECCION:		
				CU3EB4/4-00			ARCHIVO AUTOCAD:		
							PAISAJISMO_CARVAJAL.DWG	FECHA ELABORACIÓN:	
								JUNO-2021	
									CODIGO PARQUE:
									10-655