


D PLANO GENERAL PROPUESTA URBANÍSTICA

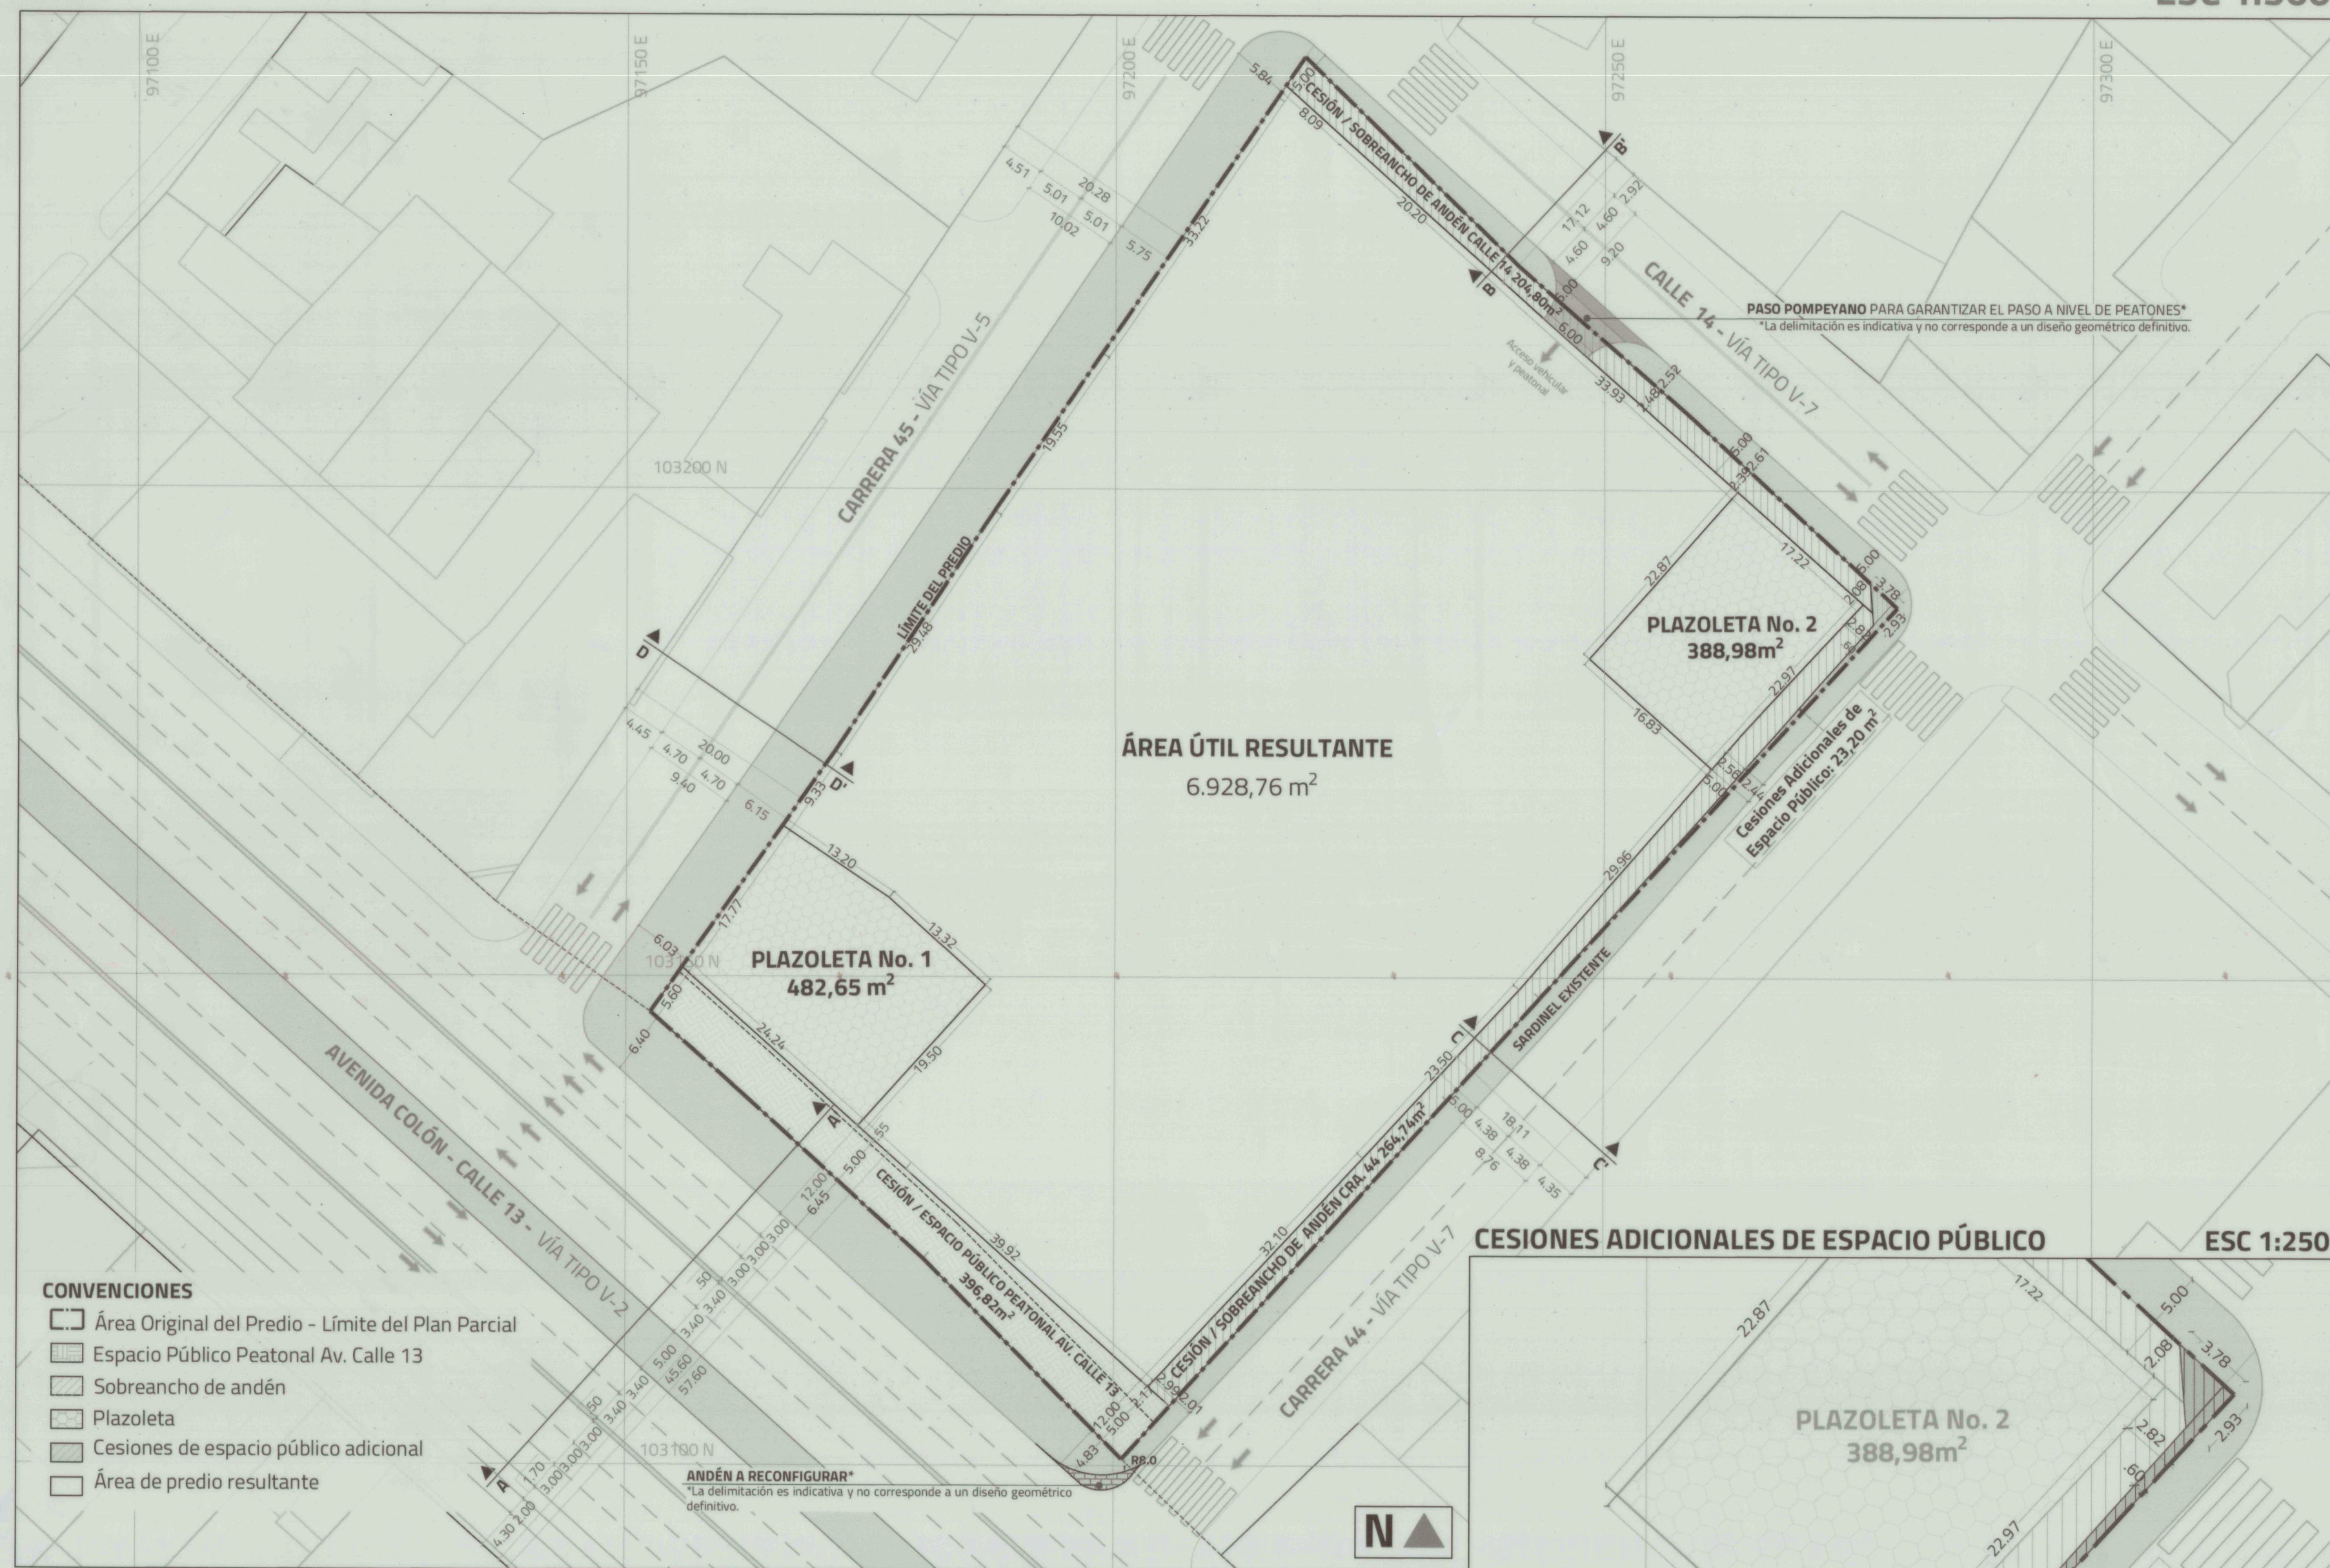

REPÚBLICA DE COLOMBIA



ALCALDÍA MAYOR
DE BOGOTÁ D.C.

SECRETARÍA DISTRITAL DE
PLANEACIÓN

PLAN PARCIAL DE RENOVACIÓN URBANA BÚFALO
BOGOTÁ-COLOMBIA

DECRETO 117

FECHA 09 ABR 2024

ESCALA INDICADAS

CARTOGRAFÍA DE DECRETO

PROPUESTA GENERAL DE URBANISMO, CUADRO DE ÁREAS,
ESQUEMA DE DESLINDE, PERFILES VIALES, ESPACIO PÚBLICO,
CARGAS URBANÍSTICAS Y UNIDAD DE GESTIÓN O ACTUACIÓN
URBANÍSTICA

LOCALIZACIÓN GENERAL

ESC 1:10.000

ALCALDE MAYOR DE BOGOTÁ

Carlos F. Galán

CARLOS FERNANDO GALÁN PACHÓN

SECRETARÍA DISTRITAL DE PLANEACIÓN

MIGUEL ANDRÉS SILVA MOYANO

SUBSECRETARÍA DE PLANEACIÓN TERRITORIAL AD-HOC

TATIANA VALENCIA SALAZAR

PLANO
1/1