


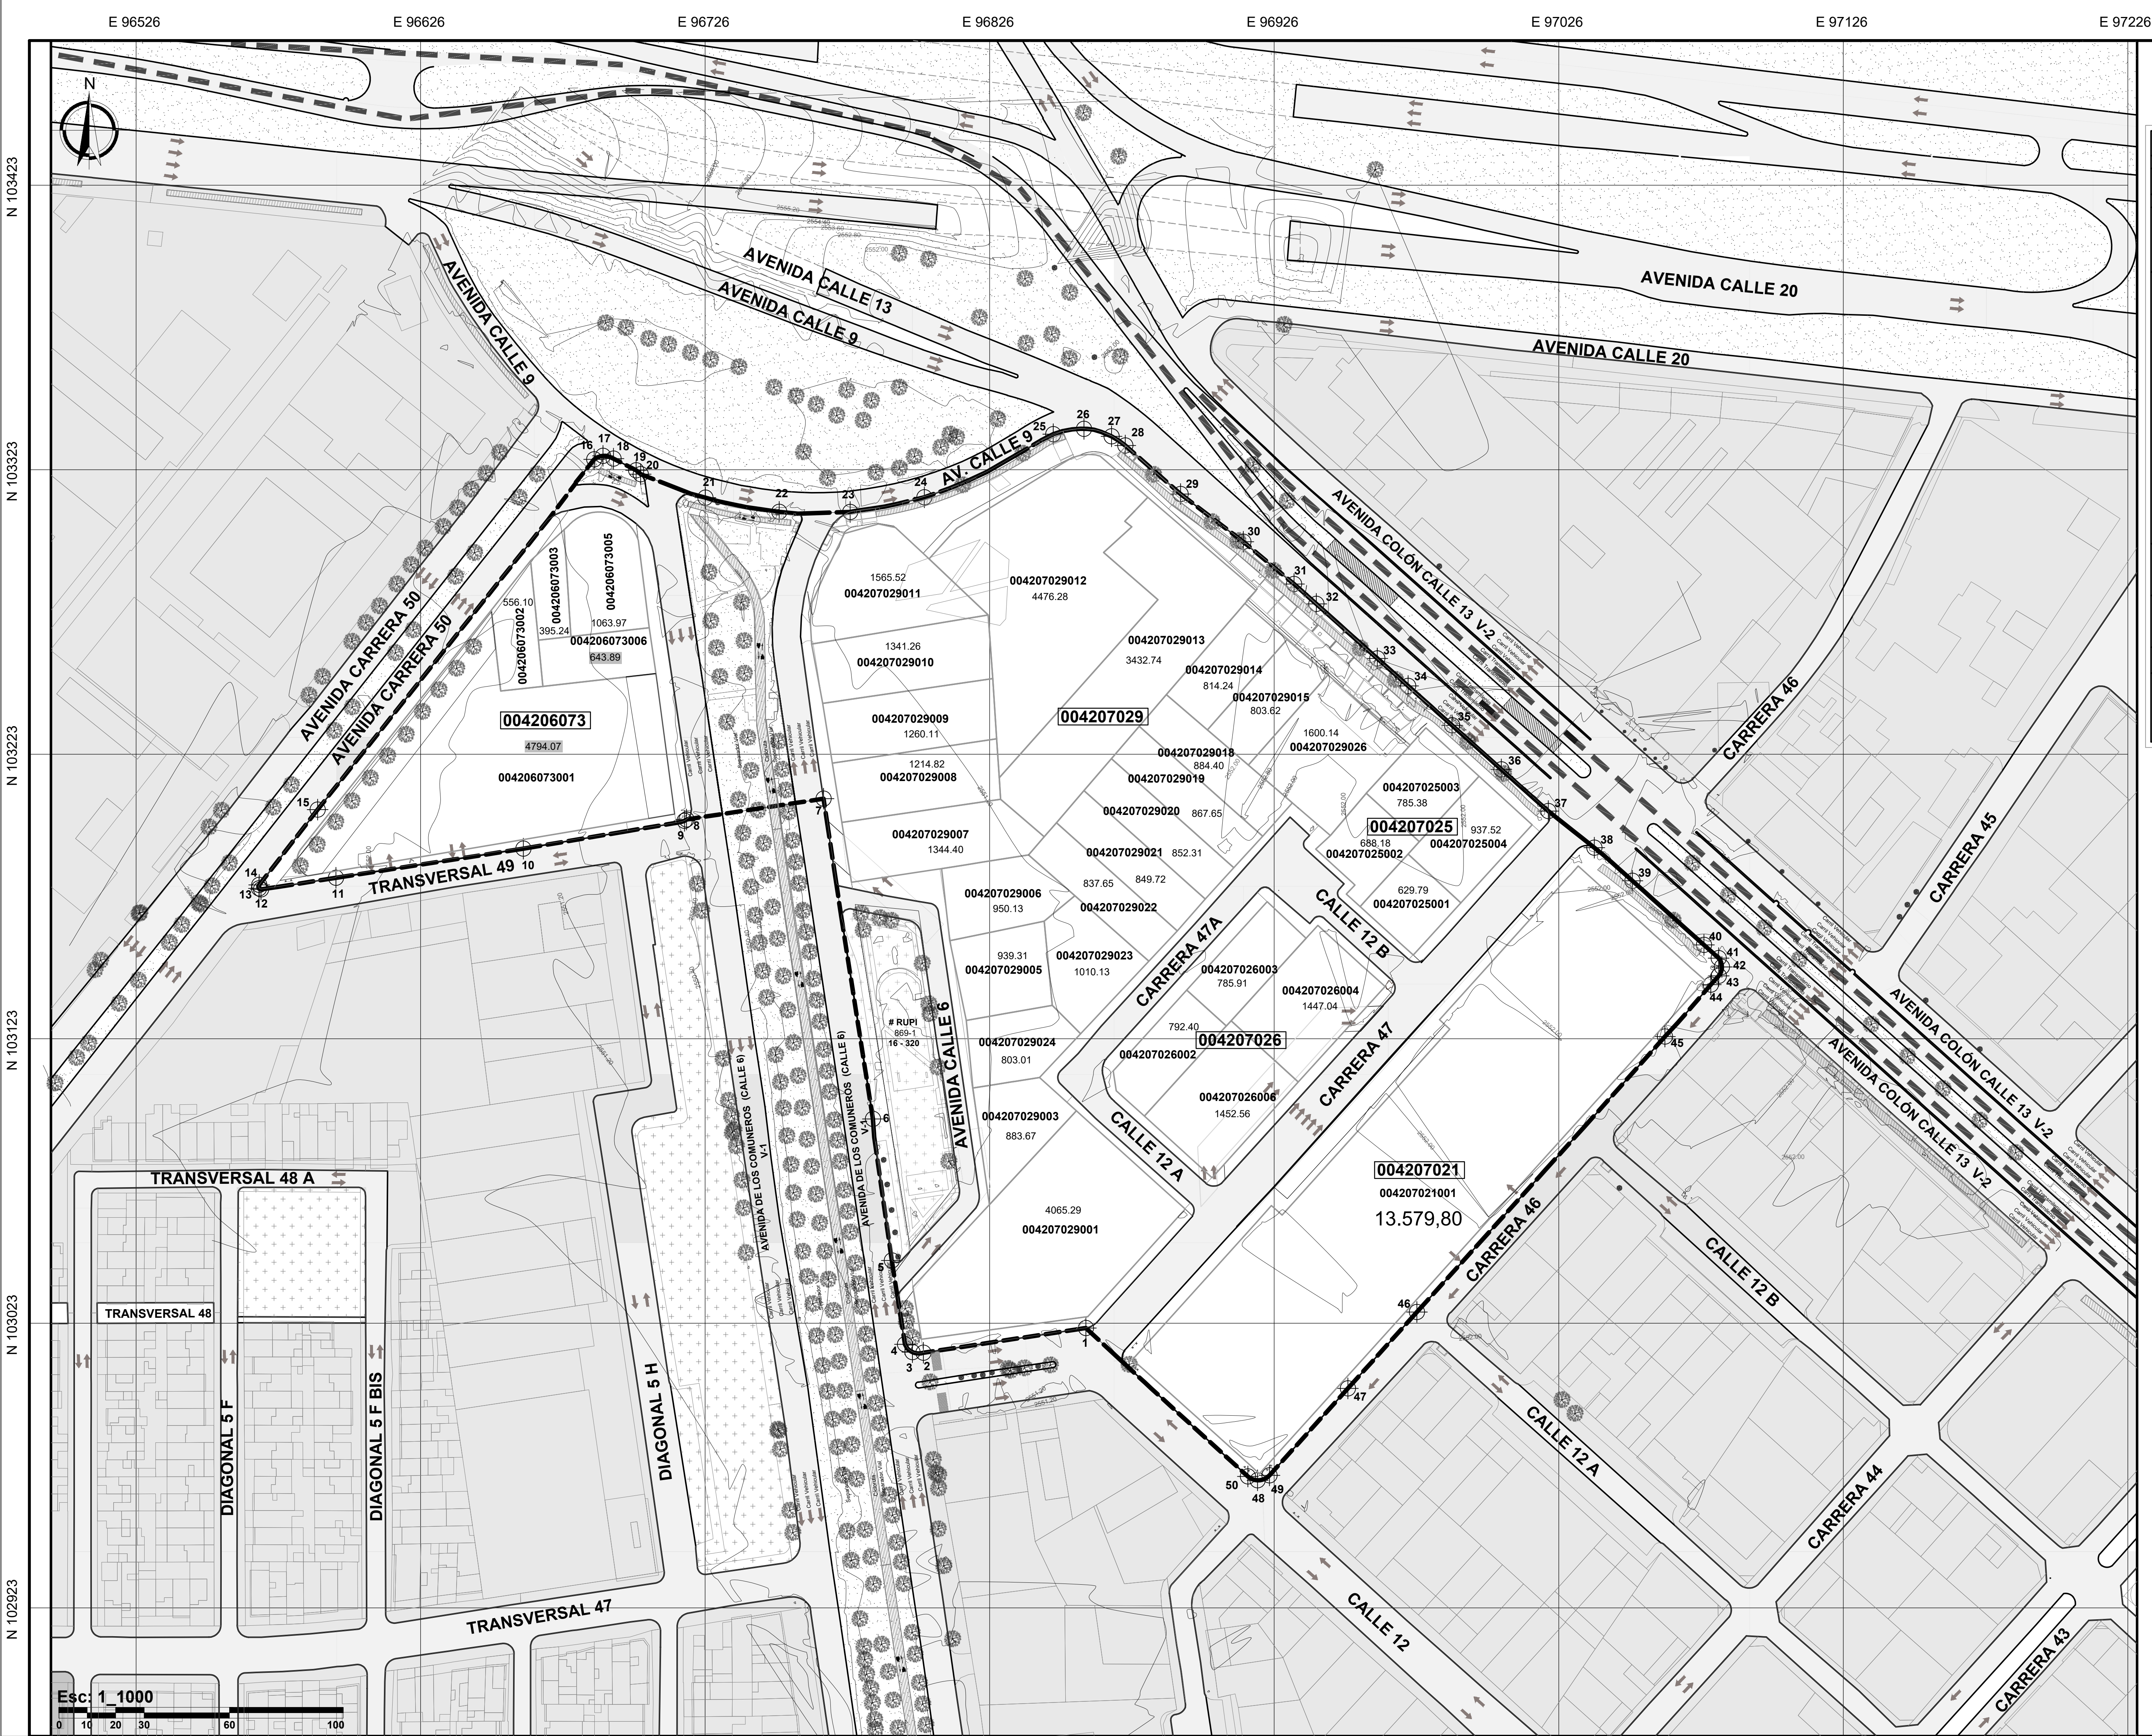

PLAN PARCIAL DE RENOVACIÓN NUEVA ARANDA 108									
LISTADO DE PREDIOS									
BARRIO GORGONZOLA									
MANZANA CATASTRAL	CODIGO	IDENTIFICACION PREDIAL	PREDIO	NO. MATRICULA	CHIP CATASTRAL	DIRECCION	AREA TERRENO (m2)	AREA CONSTRUIDA	
M-021	004207021	LOTE 1	004207021001	P.H.	PROPIEDAD HORIZONTAL	Calle 13 No 46-39	13.579.80	16.282.00	
	004206073	LOTE 2	004206073001	50C-578293	AAA 0036 PPSY	Carrera 50 No 50 75	4.784.07(*)	3.881.00	
	004206073	LOTE 3	004206073002	50C-1274923	AAA 0036 PPXS	Calle 6 No. 49 21	1.063.97	1.084.00	
	004206073	LOTE 4	004206073003	50C-1274921	AAA 0036 PPNY	Calle 6 No. 49 09	643.89(**)	860.00	
	004206073	LOTE 5	004206073004	50C-1274922	AAA 0036 PPUH	Carrera 50 No 50 98	395.24	504.00	
M-073	004206073	LOTE 6	004206073005	50C-1274920	AAA 0036 PPFD	Carrera 50 No 50 92	585.10	628.00	
	004207025	LOTE 7	004207025001	50C-1570599	AAA 0036 RESK	Carrera 47 No 12-43	4.065.29	1.216.00	
	004207025	LOTE 8	004207025002	50C-1261119	AAA 0036 REUZ	Calle 6 No 47-26	893.67	710.00	
	004207025	LOTE 9	004207025003	50C-1261120	AAA 0036 REXR	Calle 6 No 47-38	803.91	865.00	
	004207025	LOTE 10	004207025004	50C-1261121	AAA 0036 REYX	Calle 6 No 47-48	939.31	731.00	
	004207025	LOTE 11	004207025005	50C-1261122	AAA 0036 REZM	Calle 6 No 47-58	950.13	1.023.00	
	004207025	LOTE 12	004207025006	50C-481168	AAA 0036 RFAW	Calle 6 No 47-92	1.344.40	1.324.00	
	004207025	LOTE 13	004207025007	50C-481167	AAA 0036 RFB5	Calle 6 No 48-14	1.214.82	1.119.00	
	004207025	LOTE 14	004207025008	50C-481166	AAA 0036 RFEN	Calle 6 No 49-26	1.260.11	1.243.00	
	004207025	LOTE 15	004207025009	50C-481165	AAA 0036 RFDE	Calle 6 No 49-38	1.341.26	2.201.00	
	004207025	LOTE 16	004207025010	50C-481109	AAA 0036 RFEP	Calle 6 No 49-70	1.565.52	729.00	
	004207025	LOTE 17	004207025011	50C-481110	AAA 0036 RFFZ	Calle 6 No 47-95	4.476.35	3.371.00	
	004207025	LOTE 18	004207025012	50C-481112	AAA 0036 RFHK	Calle 13 No 47-67	3.432.74	3.571.00	
	004207025	LOTE 19	004207025013	50C-1261123	AAA 0036 RFJZ	Calle 13 No 47-81	814.24	1.143.00	
	004207025	LOTE 20	004207025014	50C-1261124	AAA 0036 RFJZ	Calle 13 No 47-51	803.62	1.108.00	
M-029	004207025	LOTE 21	004207025015	50C-1446884	AAA 0172 SYZM	Calle 13 No 47-43	1.690.14	388.00	
	004207025	LOTE 22	004207025016	50-1261125	AAA 0036 RFXN	Carrera47A No12 A- 95	854.40	991.00	
	004207025	LOTE 23	004207025017	50C-1261126	AAA 0036 RFXM	Carrera 47A No 12A-85	867.65	750.00	
	004207025	LOTE 24	004207025018	50C-1261127	AAA 0036 RFPA	Carrera 47A No 12A-73	852.31	1.021.00	
	004207025	LOTE 25	004207025019	50C-1261128	AAA 0036 RFJR	Carrera 47A No 12A-61	849.72	967.00	
	004207025	LOTE 26	004207025020	50C-1261129	AAA 0036 RFJY	Carrera 47A No 12A-49	837.65	1.097.00	
	004207025	LOTE 27	004207025021	50C-1261130	AAA 0036 RFJZ	Carrera 47A No 12A-25	1.910.13	9.00	
	004207025	LOTE 28	004207025022	50C-1446884	AAA 0172 SYZM	Calle 13 No 47-43	1.690.14	388.00	
	004207025	LOTE 29	004207025023	50C-1348892	AAA 0036 RDPE	Calle 13 No 47-35	785.38	964.00	
	004207025	LOTE 30	004207025024	50C-1397262	AAA 0036 RDXF	Carrera 47 No 12B-53	937.52	918.00	
M-025	004207025	LOTE 31	004207025025	50C-1369662	AAA 0036 RDCN	Carrera 47 No 12B-05	629.79	614.00	
	004207025	LOTE 32	004207025026	50C-1089939	AAA 0036 RDDE	Calle 12B No 47-38	688.10	721.00	
	004207025	LOTE 33	004207025027	50C-1312773	AAA 0036 RDJZ	Calle 12B No 47-47	785.91	786.00	
M-026	004207025	LOTE 34	004207025028	50C-80664	AAA 0036 RDHC	Carrera 47 No 12A-45	1.447.04	1.409.00	
	004207025	LOTE 35	004207025029	50C-1495888	AAA 0036 RDLE	Carrera 47 No 12A-07	1.452.56	1.523.00	
TOTAL AREA DE PREDIOS							59,348.32	56,088.55	

Notas:
(*) se le resta el área del DADEP que está en RUP1 1.529 m2
(**) se le resta el área del DADEP que está en RUP1 1.55 m2

PLAN PARCIAL DE RENOVACIÓN NUEVA ARANDA 108				
COORDENADAS		DISTANCIA		
MOJÓN	ESTE	NORTE	MOJONES	DISTANCIA (m)
1	96 859.80	103 021.31	1-2	57.74
2	96 802.72	103 012.62	2-3	3.86
3	96 798.96	103 012.67	3-4	3.80
4	96 798.24	103 015.62	4-5	29.80
5	96 791.60	103 045.07	5-6	50.19
6	96 784.98	103 094.82	6-7	112.34
7	96 767.61	103 207.37	7-8	48.72
8	96 718.44	103 200.07	8-9	0.84
9	96 718.76	103 199.57	9-10	57.49
10	96 682.11	103 189.80	10-11	66.64
11	96 596.23	103 179.57	11-12	26.64
12	96 569.91	103 175.49	12-13	0.80
13	96 569.20	103 175.85	13-14	1.23
14	96 569.28	103 177.08	14-15	33.47
15	96 589.79	103 203.52	15-16	156.89
16	96 687.03	103 326.65	16-17	3.32
17	96 690.11	103 327.86	17-18	3.79
18	96 693.78	103 326.88	18-19	8.94
19	96 701.73	103 322.80	19-20	2.14
20	96 703.37	103 321.44	20-21	24.17
21	96 726.07	103 313.16	21-22	26.42
22	96 752.02	103 308.19	22-23	24.94
23	96 776.95	103 308.15	23-24	26.60
24	96 803.38	103 313.59	24-25	50.42
25	96 848.32	103 335.46	25-26	10.98
26	96 859.14	103 337.37	26-27	10.10
27	96 868.84	103 334.72	27-28	5.80
28	96 873.67	103 331.51	28-29	25.83
29	96 893.07	103 314.45	29-30	27.74
30	96 915.16	103 297.67	30-31	23.18
31	96 932.97	103 282.82	31-32	10.50
32	96 940.80	103 275.82	32-33	28.75
33	96 962.23	103 256.66	33-34	14.50
34	96 973.04	103 247.00	34-35	20.75
35	96 988.51	103 233.17	35-36	23.25
36	97 005.84	103 217.68	36-37	22.66
37	97 022.33	103 203.02	37-38	20.65
38	97 038.49	103 190.17	38-39	17.76
39	97 051.89	103 178.50	39-40	33.75
40	97 077.03	103 155.98	40-41	6.95
41	97 082.20	103 151.35	41-42	3.35
42	97 083.34	103 148.24	42-43	3.31
43	97 082.25	103 145.11	43-44	40.19
44	97 079.45	103 141.99	44-45	24.35
45	97 063.32	103 123.75	45-46	130.26
46	96 976.16	103 026.95	46-47	36.18
47	96 951.91	103 000.12	47-48	41.16
48	96 924.31	102 969.55	48-49	4.51
49	96 920.14	102 967.82	49-50	3.66
50	96 916.74	102 969.17	50-1	77.21

CONVENCIONES

	Limite Plan Parcial		Loteo		Construcción
	Zonas Verdes		Arboleda Urbana		Troncal Transmision
	Parques y Plazaola		Ciclorutas		Curva de Nivel

REPÚBLICA DE COLOMBIA

ALCALDÍA MAYOR DE BOGOTÁ D.C.

SECRETARÍA DISTRITAL DE PLANEACIÓN

PLAN PARCIAL DE RENOVACIÓN URBANA NUEVA ARANDA

BOGOTÁ / COLOMBIA Manzanas M021, M073, M025, M029, M026; entre Av. Las Américas, Av. Carrera 50, Av. Calle 13 y Carrera 46.

PROMOTOR

PROYECTOS ARQUITECTÓNICOS P.A

REPRESENTANTE LEGAL

FELIPE CAMARGO GAMBOA

COORDINACIÓN GENERAL

PROYECTOS ARQUITECTÓNICOS P.A

CARTOGRAFÍA DE DIAGNÓSTICO

PLANO TOPOGRÁFICO DEL ÁREA DE PLANIFICACIÓN

LOCALIZACIÓN GENERAL

ESC: 2000

SISTEMA DE REFERENCIA

Sistema de coordenadas cartesianas MAGNA. CIUDAD BOGOTÁ Proyección Transversal de Mercator Datum: MAGNA Falso Este: 92.334.879 Falso Norte: 109.320.965 Longitud del Centro: -74.146 Latitud del Centro: 4.68

ESCALA

ESC: 1000

OBSERVACIONES O NOTAS

FECHA

DICIEMBRE

PLANCHA

D01

02