


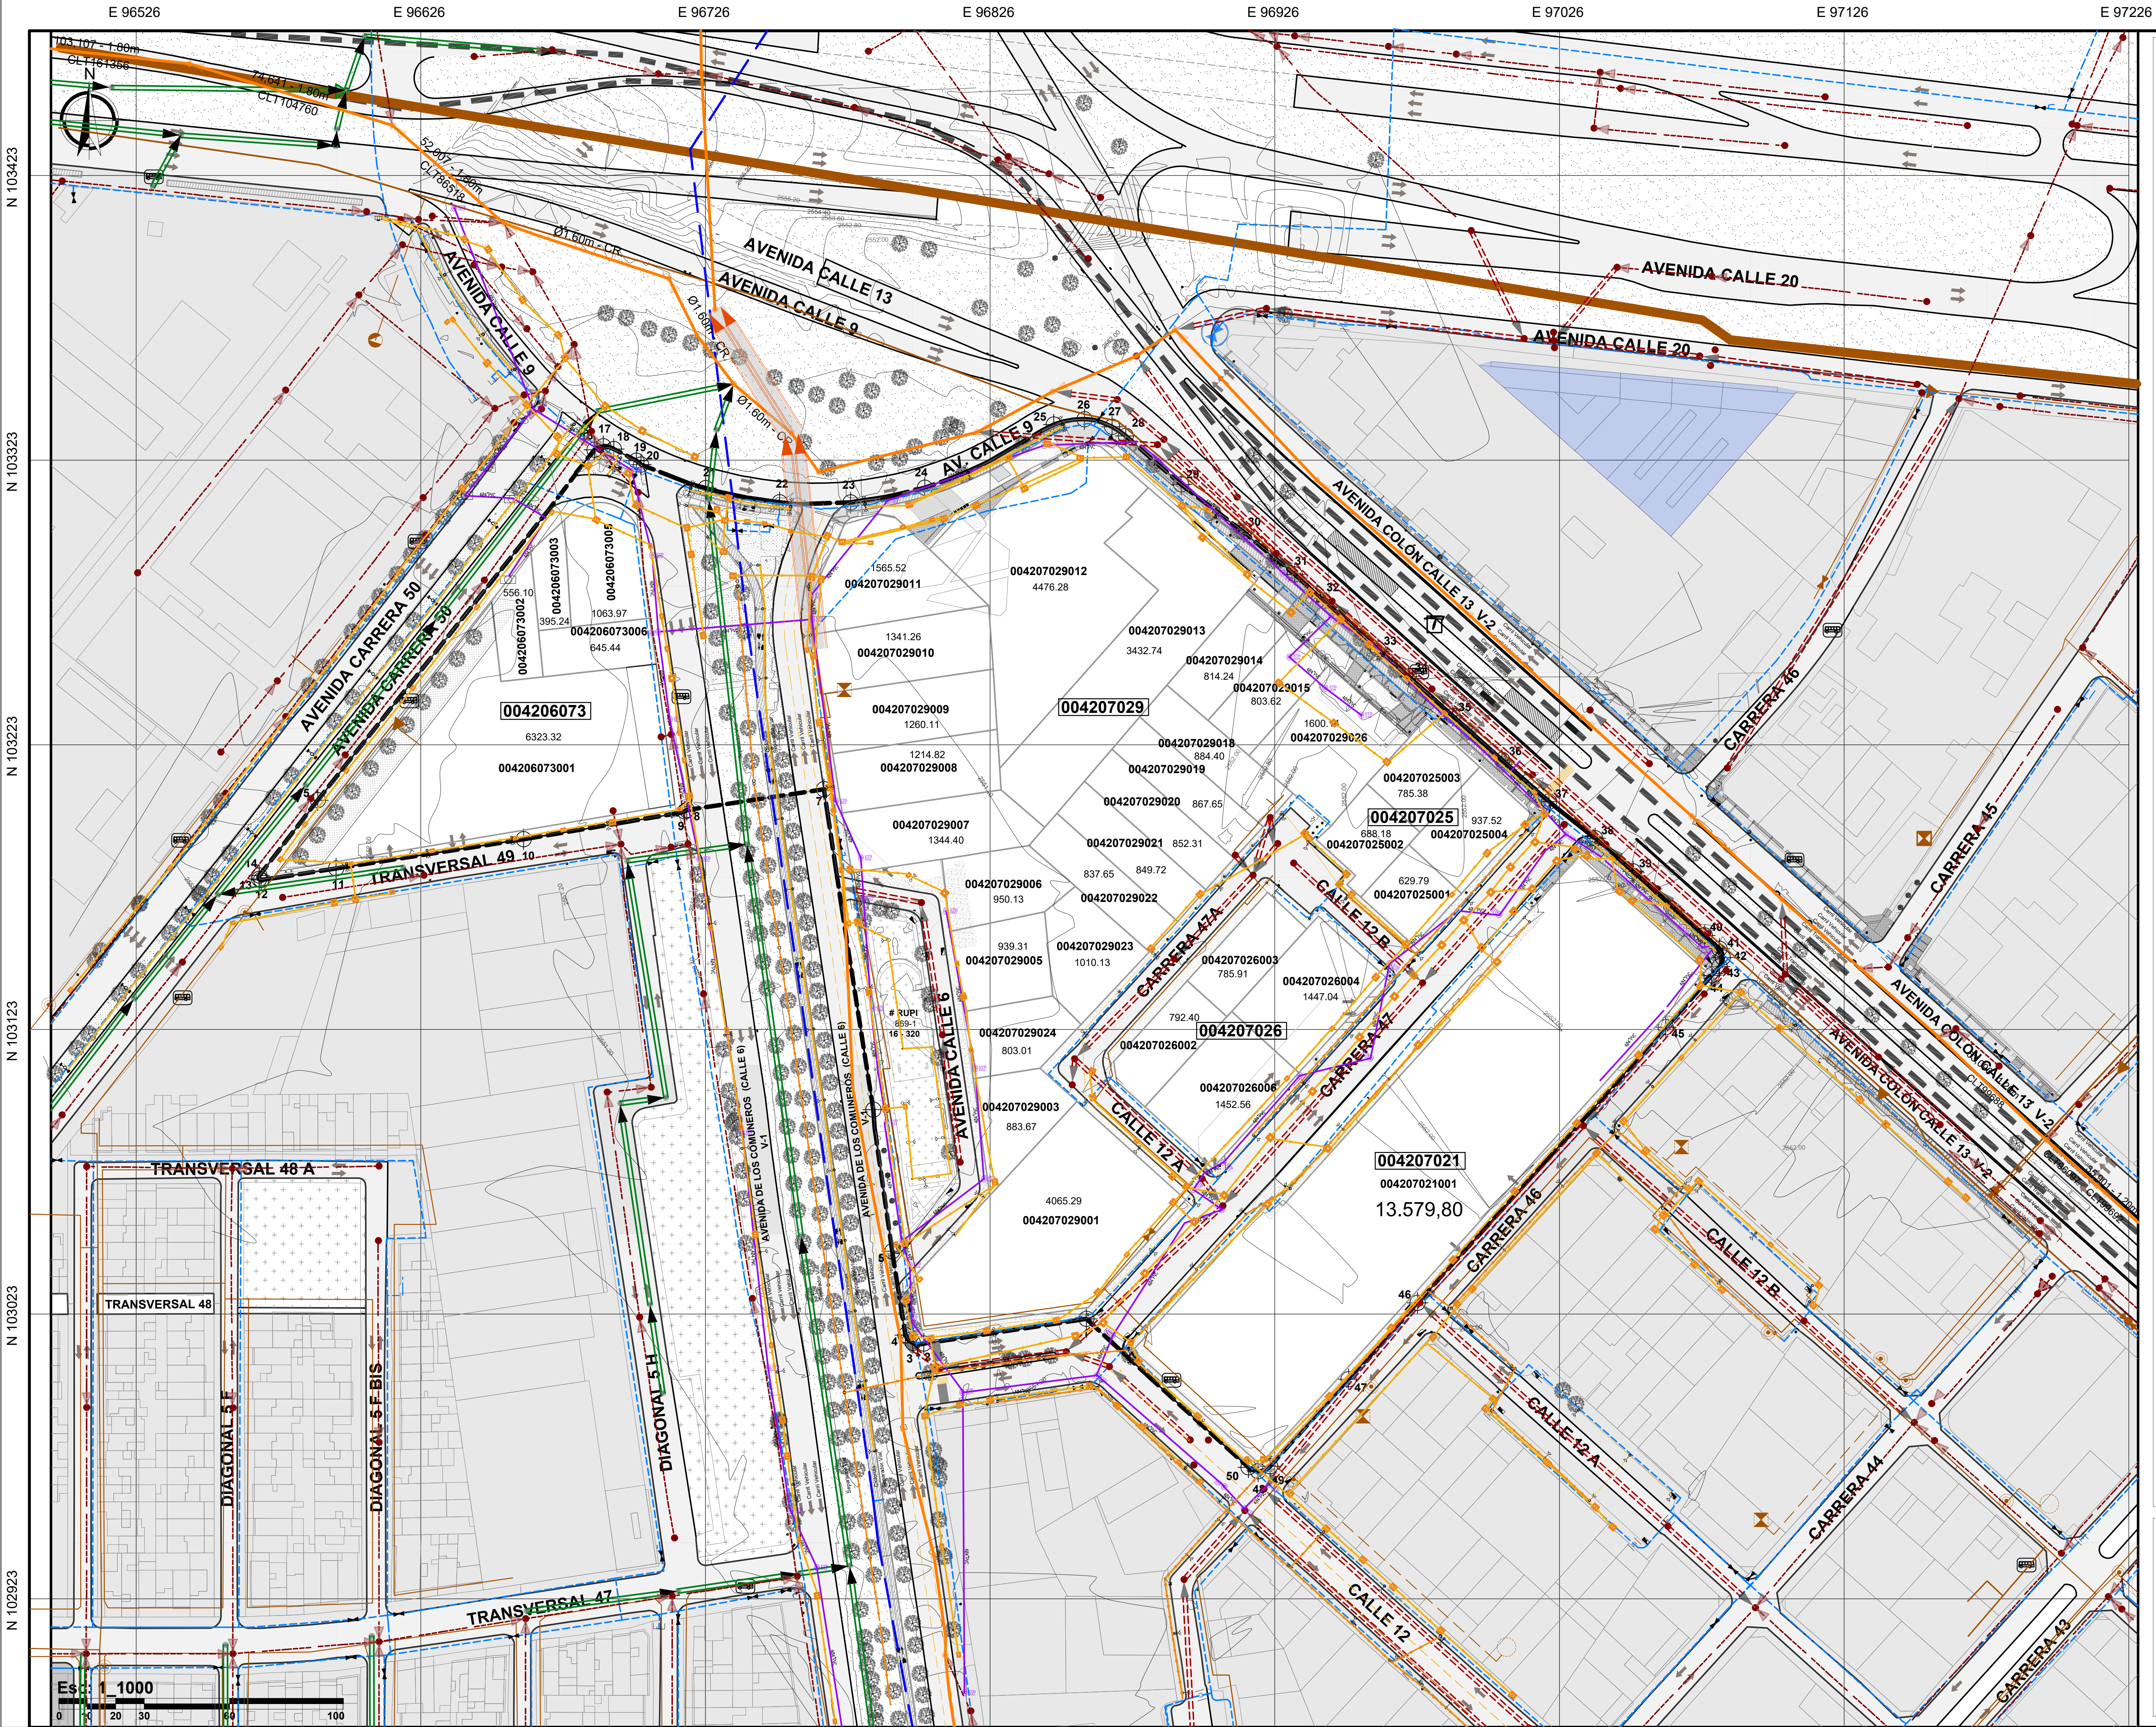

CONVENCIONES		
CONVENCIONES INFRAESTRUCTURA RED ELECTRICA		
CONVENCIONES ELECTRICAS		
PROYECTADO	REDES	EXISTENTE
	RED DE B.T. AEREA	
	RED DE B.T. SUBTERRANEA	
	RED DE M.T. AEREA (11.4 KV / 13.2 KV)	
	RED DE M.T. SUBTERRANEA (11.4 KV / 13.2 KV)	
	RED DE 34.5 KV AEREA	
	RED DE 34.5 KV SUBTERRANEA	
	CONDUCTOR DE PUESTA A TIERRA	
SIMBOLOGIA		
	SECCIONADOR TRIPOLAR DE OPERACION BAJO CARGA	
	CORTACIRCUITO	
	FINAL DE CIRCUITO	
	ACOMETIDAS EN CADA POSTE	
	RETENIDA A TIERRA	
	LINEA A TIERRA	
POSTES		
	POSTE DE CONCRETO DE 10m TIPO LINEA 510 Kg	
	POSTE DE CONCRETO DE 10m REFORZADO 750 Kg	
	POSTE DE CONCRETO DE 10m EXTRA REFORZADO 1.050 Kg	
	POSTE DE CONCRETO DE 12m TIPO LINEA 510Kg	
	POSTE DE CONCRETO DE 12m REFORZADO 750 Kg	
	POSTE DE CONCRETO DE 12m EXTRA REFORZADO 1.050 Kg	
	POSTE DE CONCRETO DE 12m EXTRA REFORZADO 1.350 Kg	
LUMINARIAS		
	LUMINARIA DE SODIO DE 70 W	
	LUMINARIA DE SODIO DE 100 W	
	LUMINARIA DE SODIO DE 150 W	
	LUMINARIA DE SODIO DE 250 W	
CAJAS DE INSPECCION		
	CAJA DE INSPECCION PARA A.P. Y ACOMETIDAS (C3274)	
	CAJA DE INSPECCION SENCILLA PARA B.T. M.T. (C3275)	
	CAJA DE INSPECCION DOBLE PARA B.T. M.T. (C3276)	
	CAJA DE INSPECCION TRIPLE PARA B.T. M.T. (C3277)	
REDES DE DUCTOS		
	2 DUCTOS DE 8"	
	4 DUCTOS DE 8"	
	8 DUCTOS DE 8"	
SUBESTACIONES Y CENTROS DE TRANSFORMACION		
	CENTRO DE TRANSFORMACION CONVENCIONAL DE LOCAL	
	CENTRO DE TRANSFORMACION CONVENCIONAL DE SOTANO	
	CENTRO DE TRANSFORMACION CAPSULADA	
	CENTRO DE TRANSFORMACION DE PEDESTAL	
ARMARIOS Y CELDAS DE MEDIDA - TABLEROS DE DISTRIBUCION		
	CAJA PARA MEDIDORES EXISTENTE	
	ARMARIO DE MEDIDORES CON N° CUENTAS	
	CAJA CON EQUIPO DE MEDIDA EN BT	
	CELDA DE MEDIDA EN MT	
DIAGRAMAS UNILINIALES		
	SECCIONADOR TRIPOLAR DE OPERACION BAJO CARGA	
	SECCIONADOR TRIPOLAR DE OPERACION BAJO CARGA CON FUSIBLE	
	SECCIONADOR DE MANIOBRAS	
	SECCIONADOR DE TRANSFERENCIA	
	PLANTA DE GENERACION	
	COMUTADOR AUTOMATICO DE TRANSFERENCIA DE BT (ENCLAVAMIENTO ELECTROMECHANICO)	
	FUSIBLE DE MT (LA PARTE SOMBRADA INDICA EL LADO DE LA FUENTE)	
	FUSIBLE DE BT	
	INTERRUPTOR TERMOMAGNETICO	
CONVENCIONES INFRAESTRUCTURA TLF- ETB		
RED ETB CANALIZACION		ETB CAMARA
CONVENCIONES GAS		
ACERO DISEÑADO		ACERO INSTALADO
TUBERIA ACERO 4"		TUBERIA ACERO 4"
GNV		VALVULA ACERO
ESTACIONES DISEÑADO		ESTACIONES INSTALADO
INDUSTRIAL		INDUSTRIAL
POLIETILENO DISEÑADO		POLIETILENO INSTALADO
TUBERIA PE 1"		TUBERIA PE 4"
TUBERIA PE 2"		TUBERIA PE 3"
		TUBERIA PE 2"
		TUBERIA PE 3/4"
		TUBERIA PE 1"
VALVULA ANILLO		VALVULA ANILLO
CLIENTE COMERCIAL		CLIENTE COMERCIAL
		REDUCCION
		VALVULA TRONCAL
CONVENCIONES ACUEDUCTO		
RED MATRIZ EXISTENTE		RED MENOR EXISTENTE
CONVENCIONES ALCANTARILLADO		
RED TRONCAL COMBINADA EXISTENTE		RED LOCAL COMBINADA EXISTENTE
BOX CULVERT EXISTENTE		RED LOCAL RESIDUAL EXISTENTE
RED LOCAL PLUVIAL EXISTENTE		RED A SACAR DE SERVICIO
		W W