


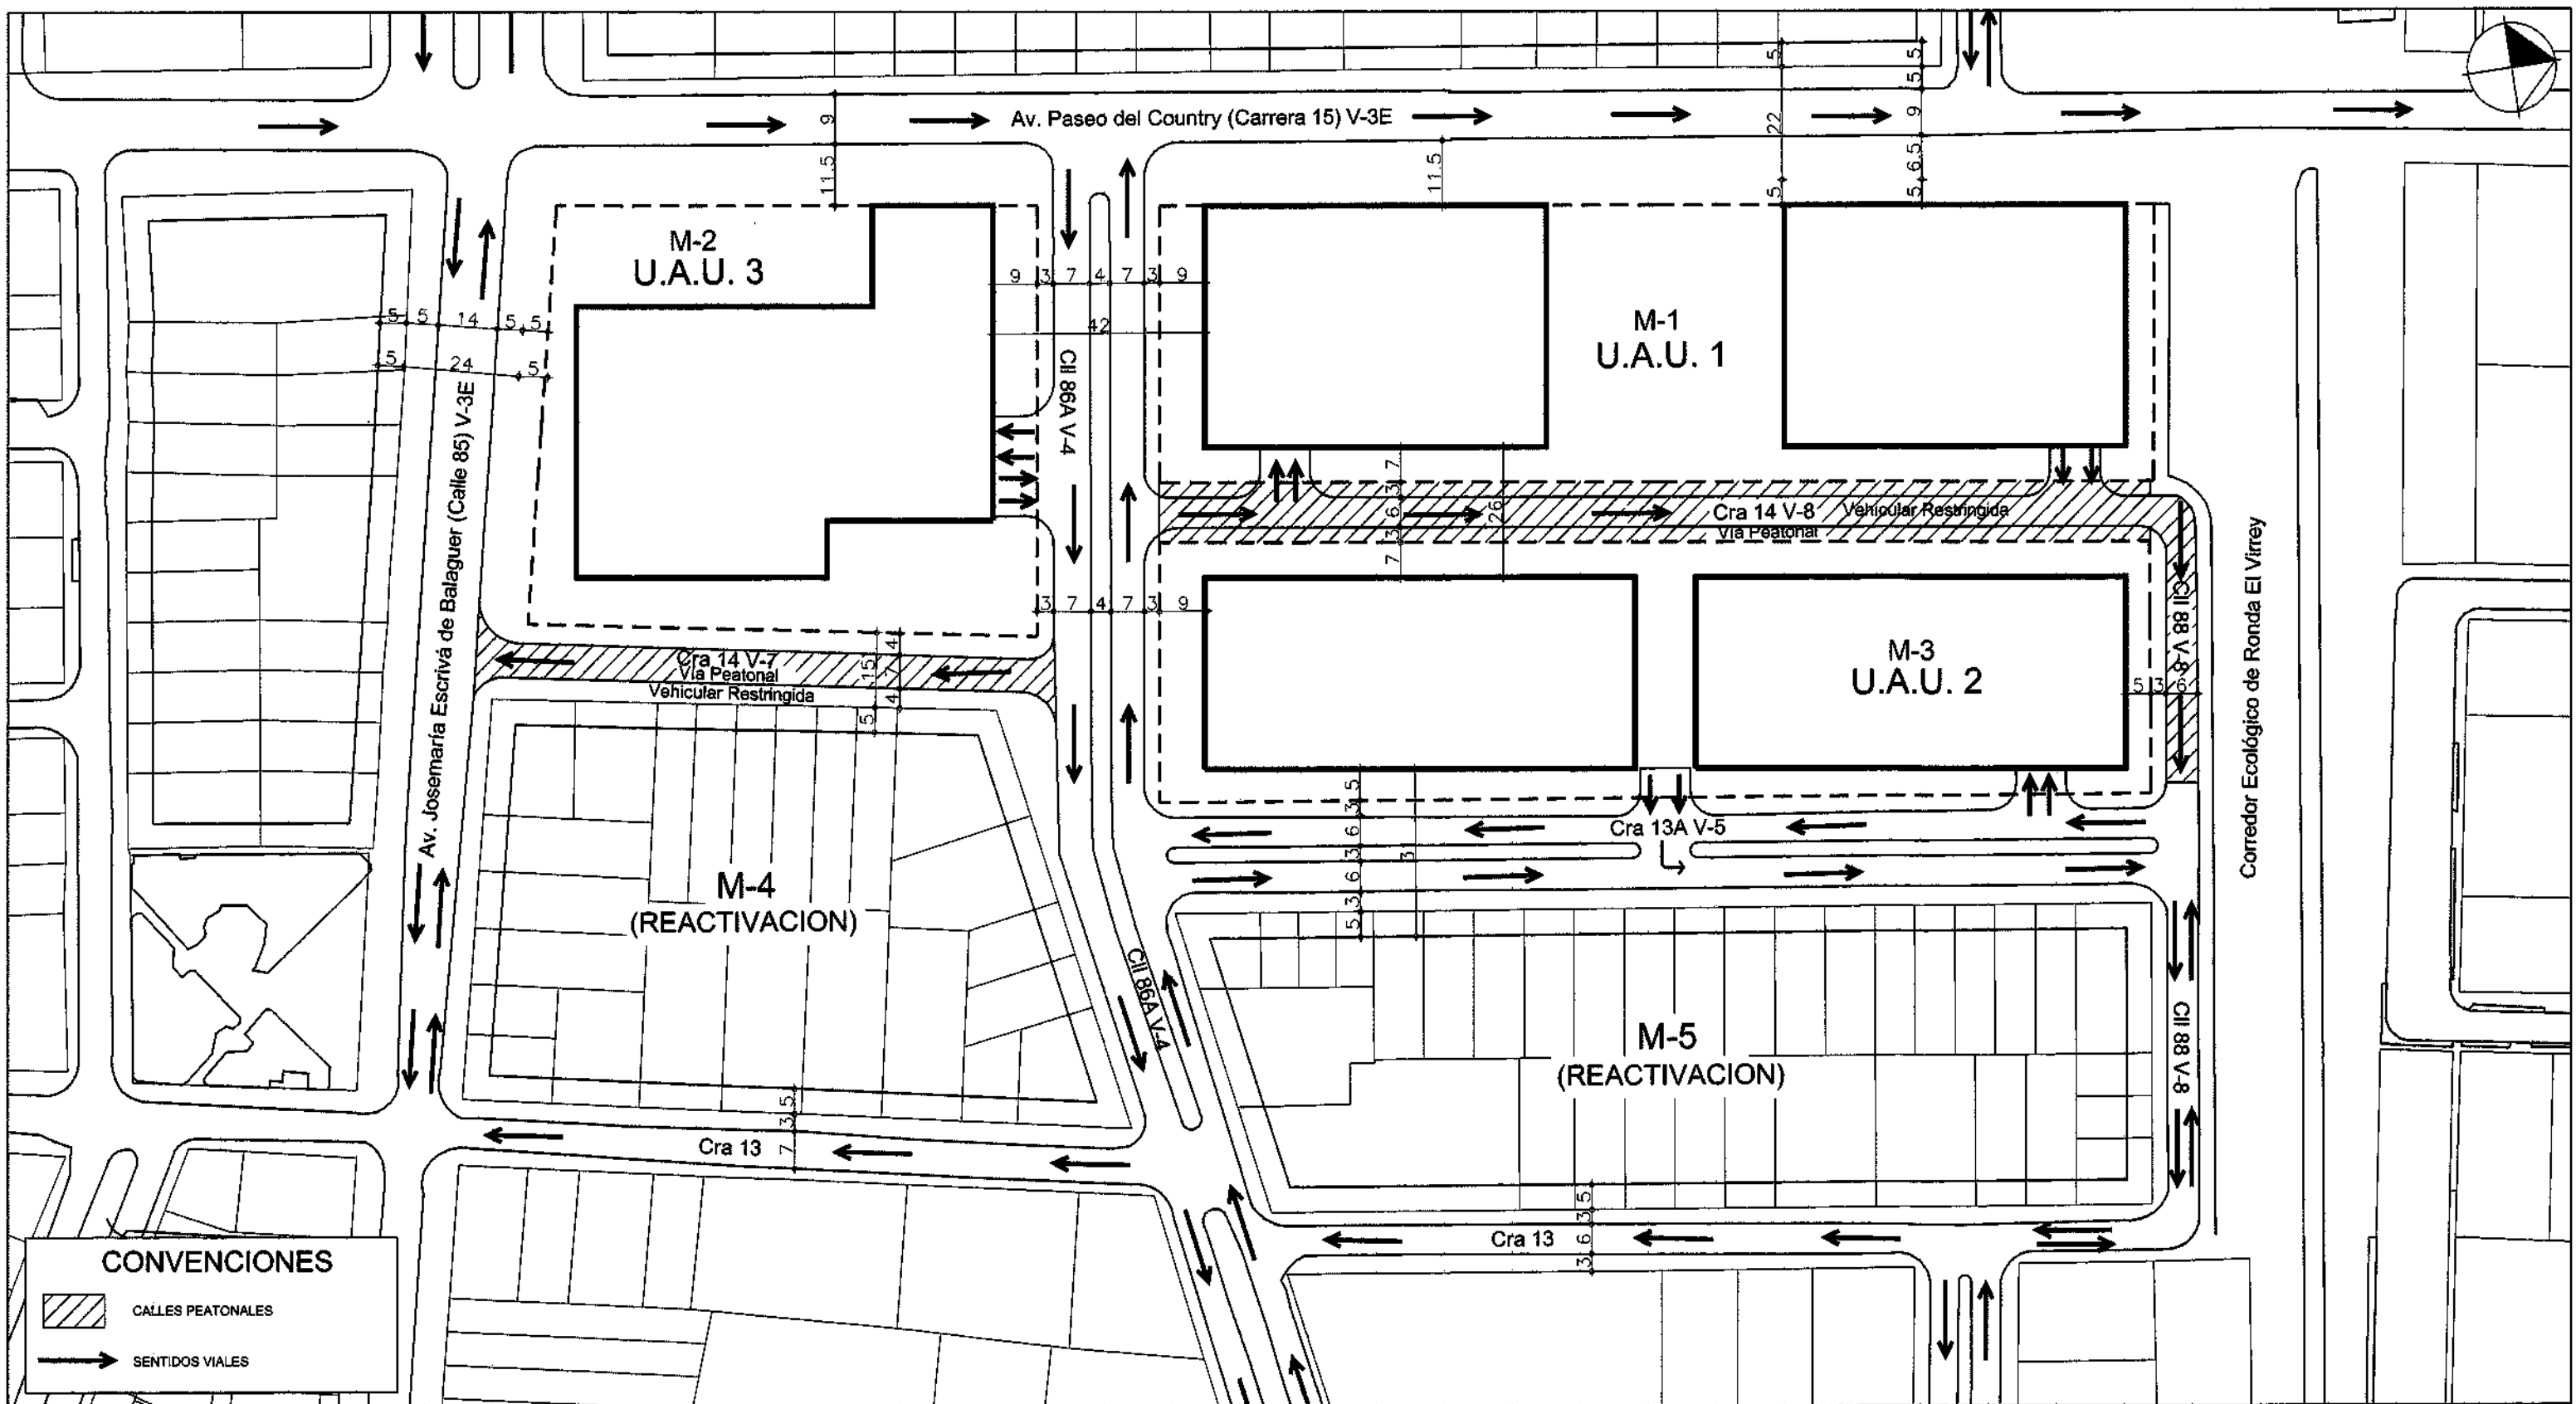

PLAN PARCIAL DE RENOVACION URBANA "PROSCENIO" LOCALIDAD DE CHAPINERO		SISTEMA VIAL		LOCALIZACION:	ESCALA: 1:30000	PLANCHA: 3/10	OBSERVACIONES S.D.P. 334 09 AGO. 2010		BOGOTÁ D.C.	
		PROMOTOR: MA. ISABEL MURILLO SAMPER	REPRESENTANTE LEGAL: MA. ISABEL MURILLO SAMPER	DISEÑO URBANO: CAMILO SANTAMARIA GANBOA MATRICULA 2570026533 CND.		ESCALA: 1:1250	FECHA:	ALCALDIA: SAMUEL MORENO ROJAS ALCALDE MAYOR DE BOGOTÁ	S.D.P.: MARIA CAMILA URIBE SANCHEZ SECRETARIA DISTRITAL DE PLANEACION	SUBSECRETARIA: CLAUDIA M. SANDOVAL C. SUBSECRETARIA DE PLANEACION TERRITORIAL
DECRETO DISTRITAL No:										