
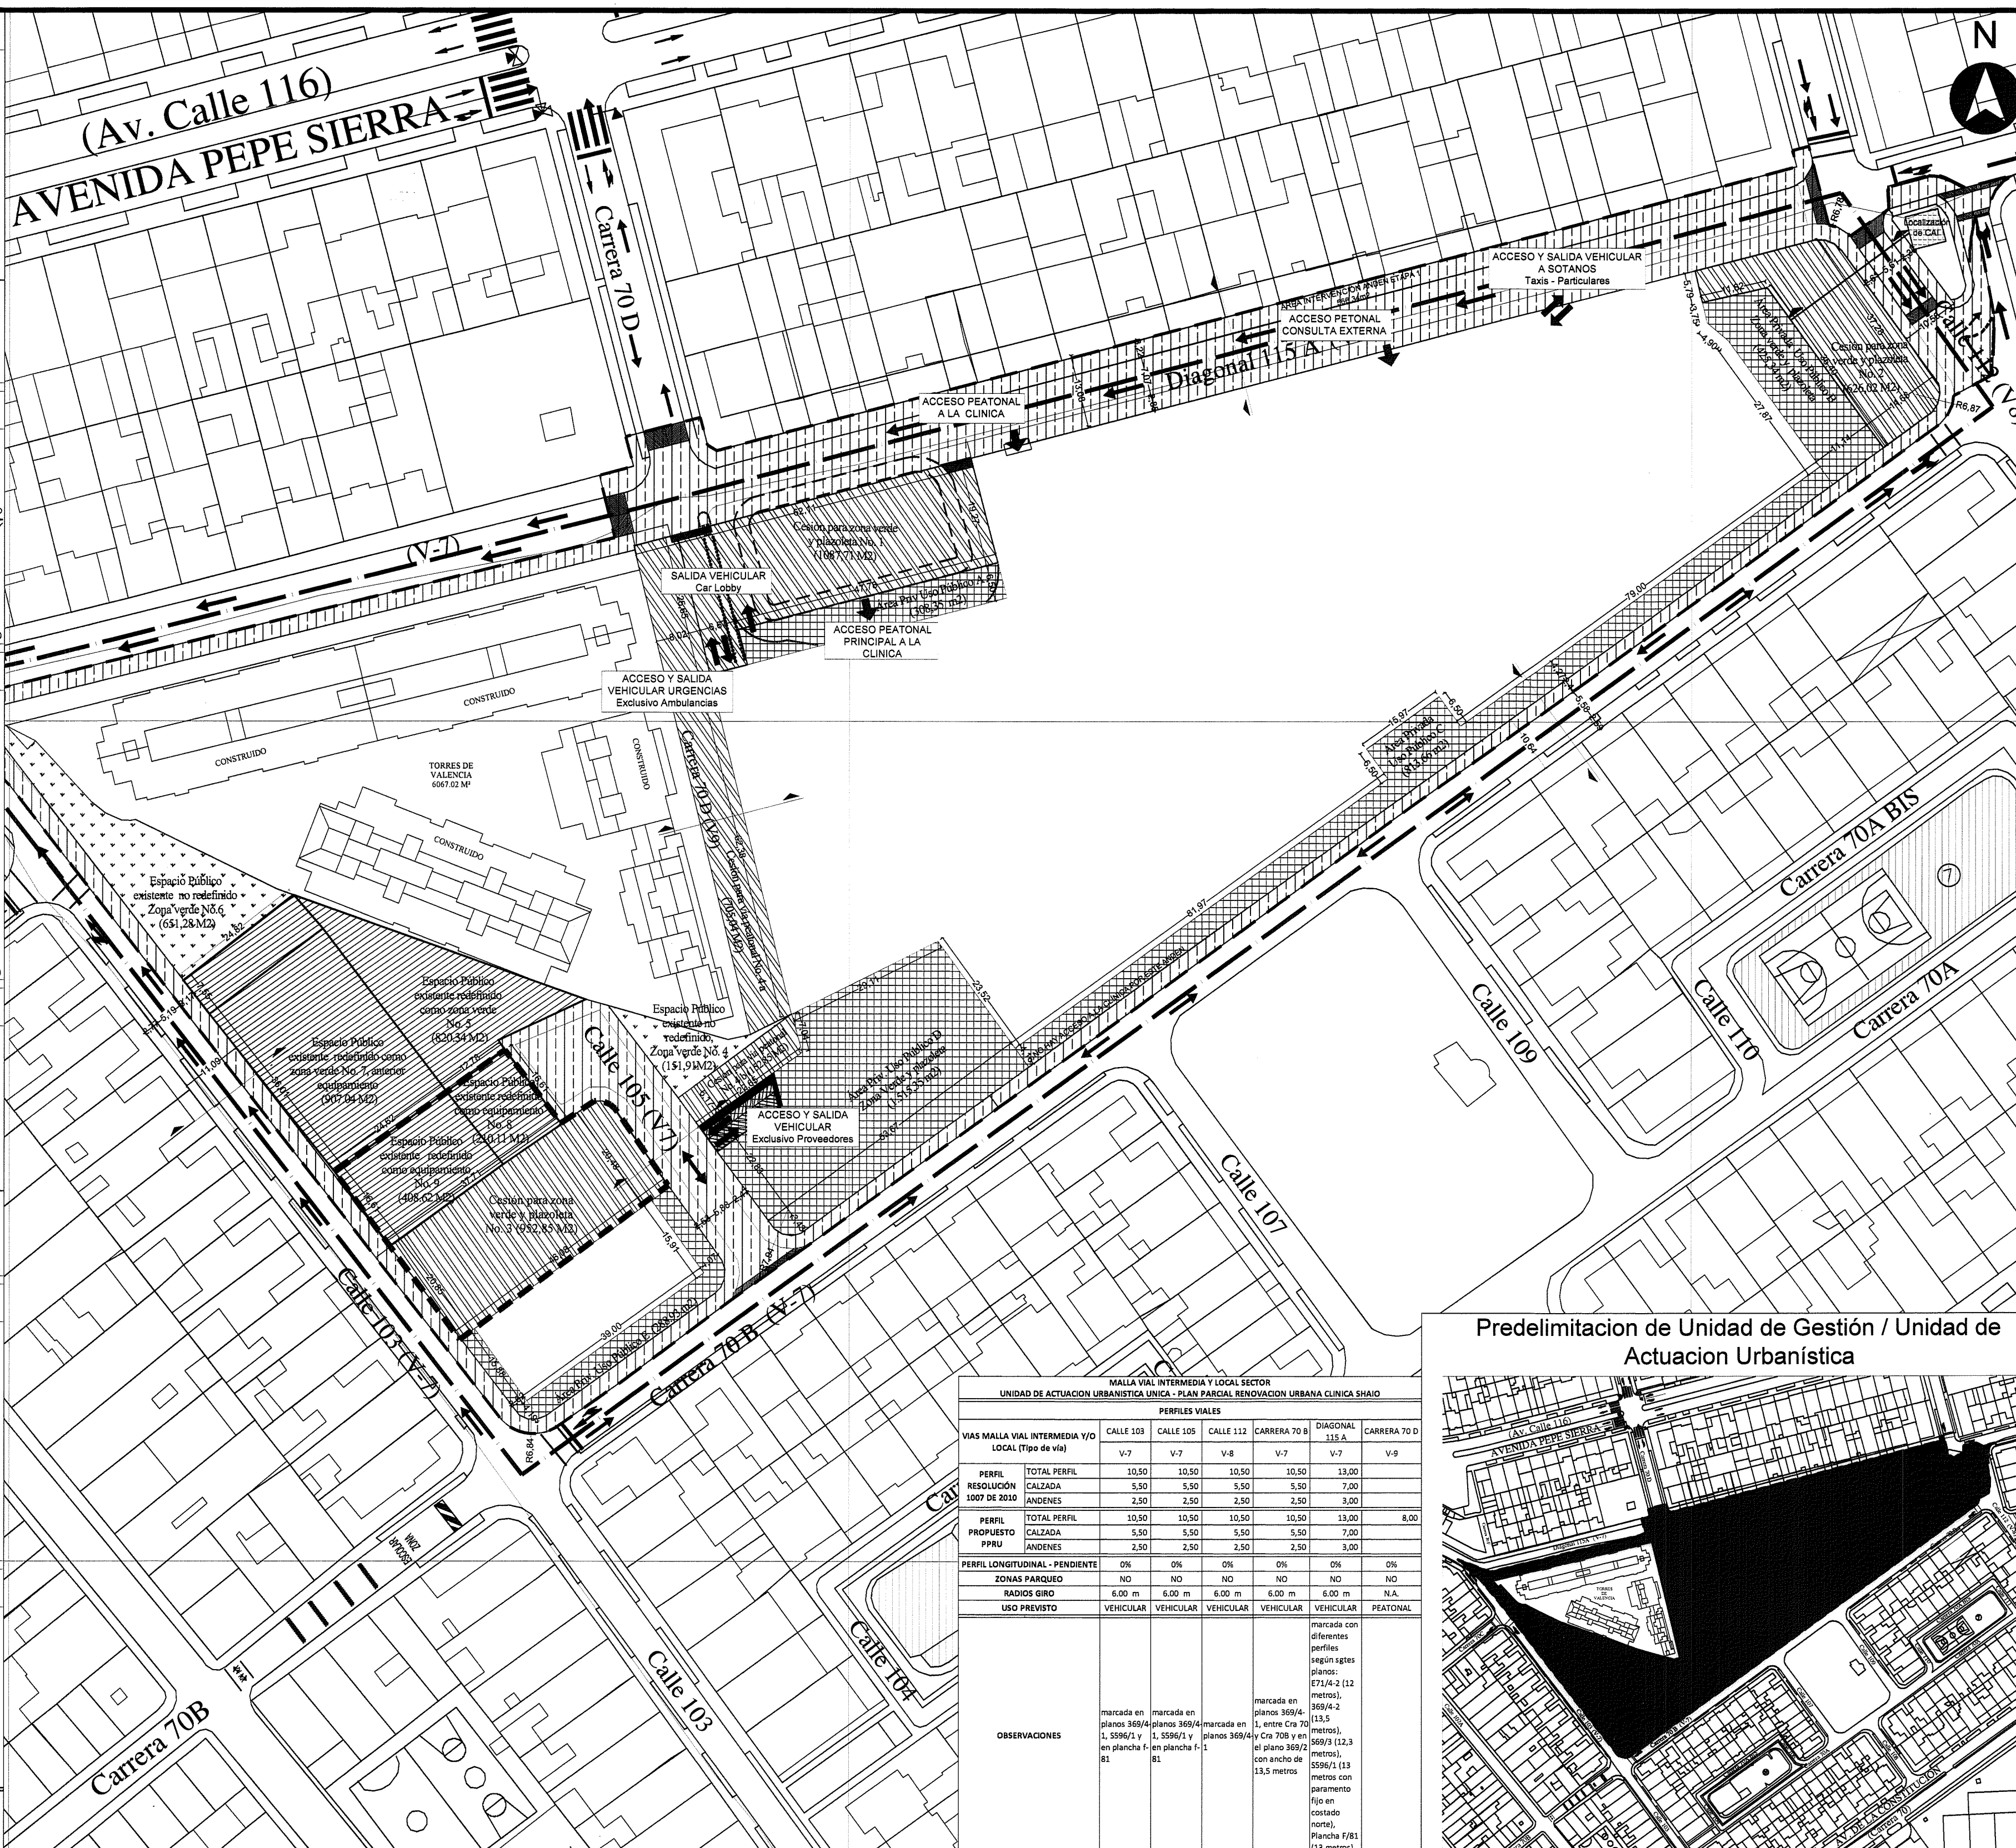
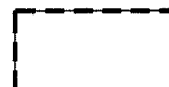
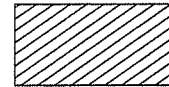
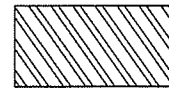
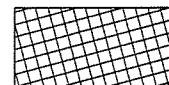


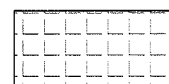

CONVENCIONES	
	Delimitación del Plan Parcial Resolución 1007 de 2010
	Unidad de gestión o unidad de actuación urbanística
	Vías
	Espacio Público Existente no redefinido
	Espacio Público Existente redefinido
	Espacio Público Cedido
	Area Privada Afecta al Uso Público
	Area Privada Libre
	Zona escolar Urb. Antiguo Morato
	Suelo Público Redefinido para Equipamientos
	Accesos Peatonales
	Accesos Vehiculares
	Localización CAI