




ESQUEMA DE ASIGNACIÓN DE CARGAS URBANÍSTICAS
ESC 1:2500

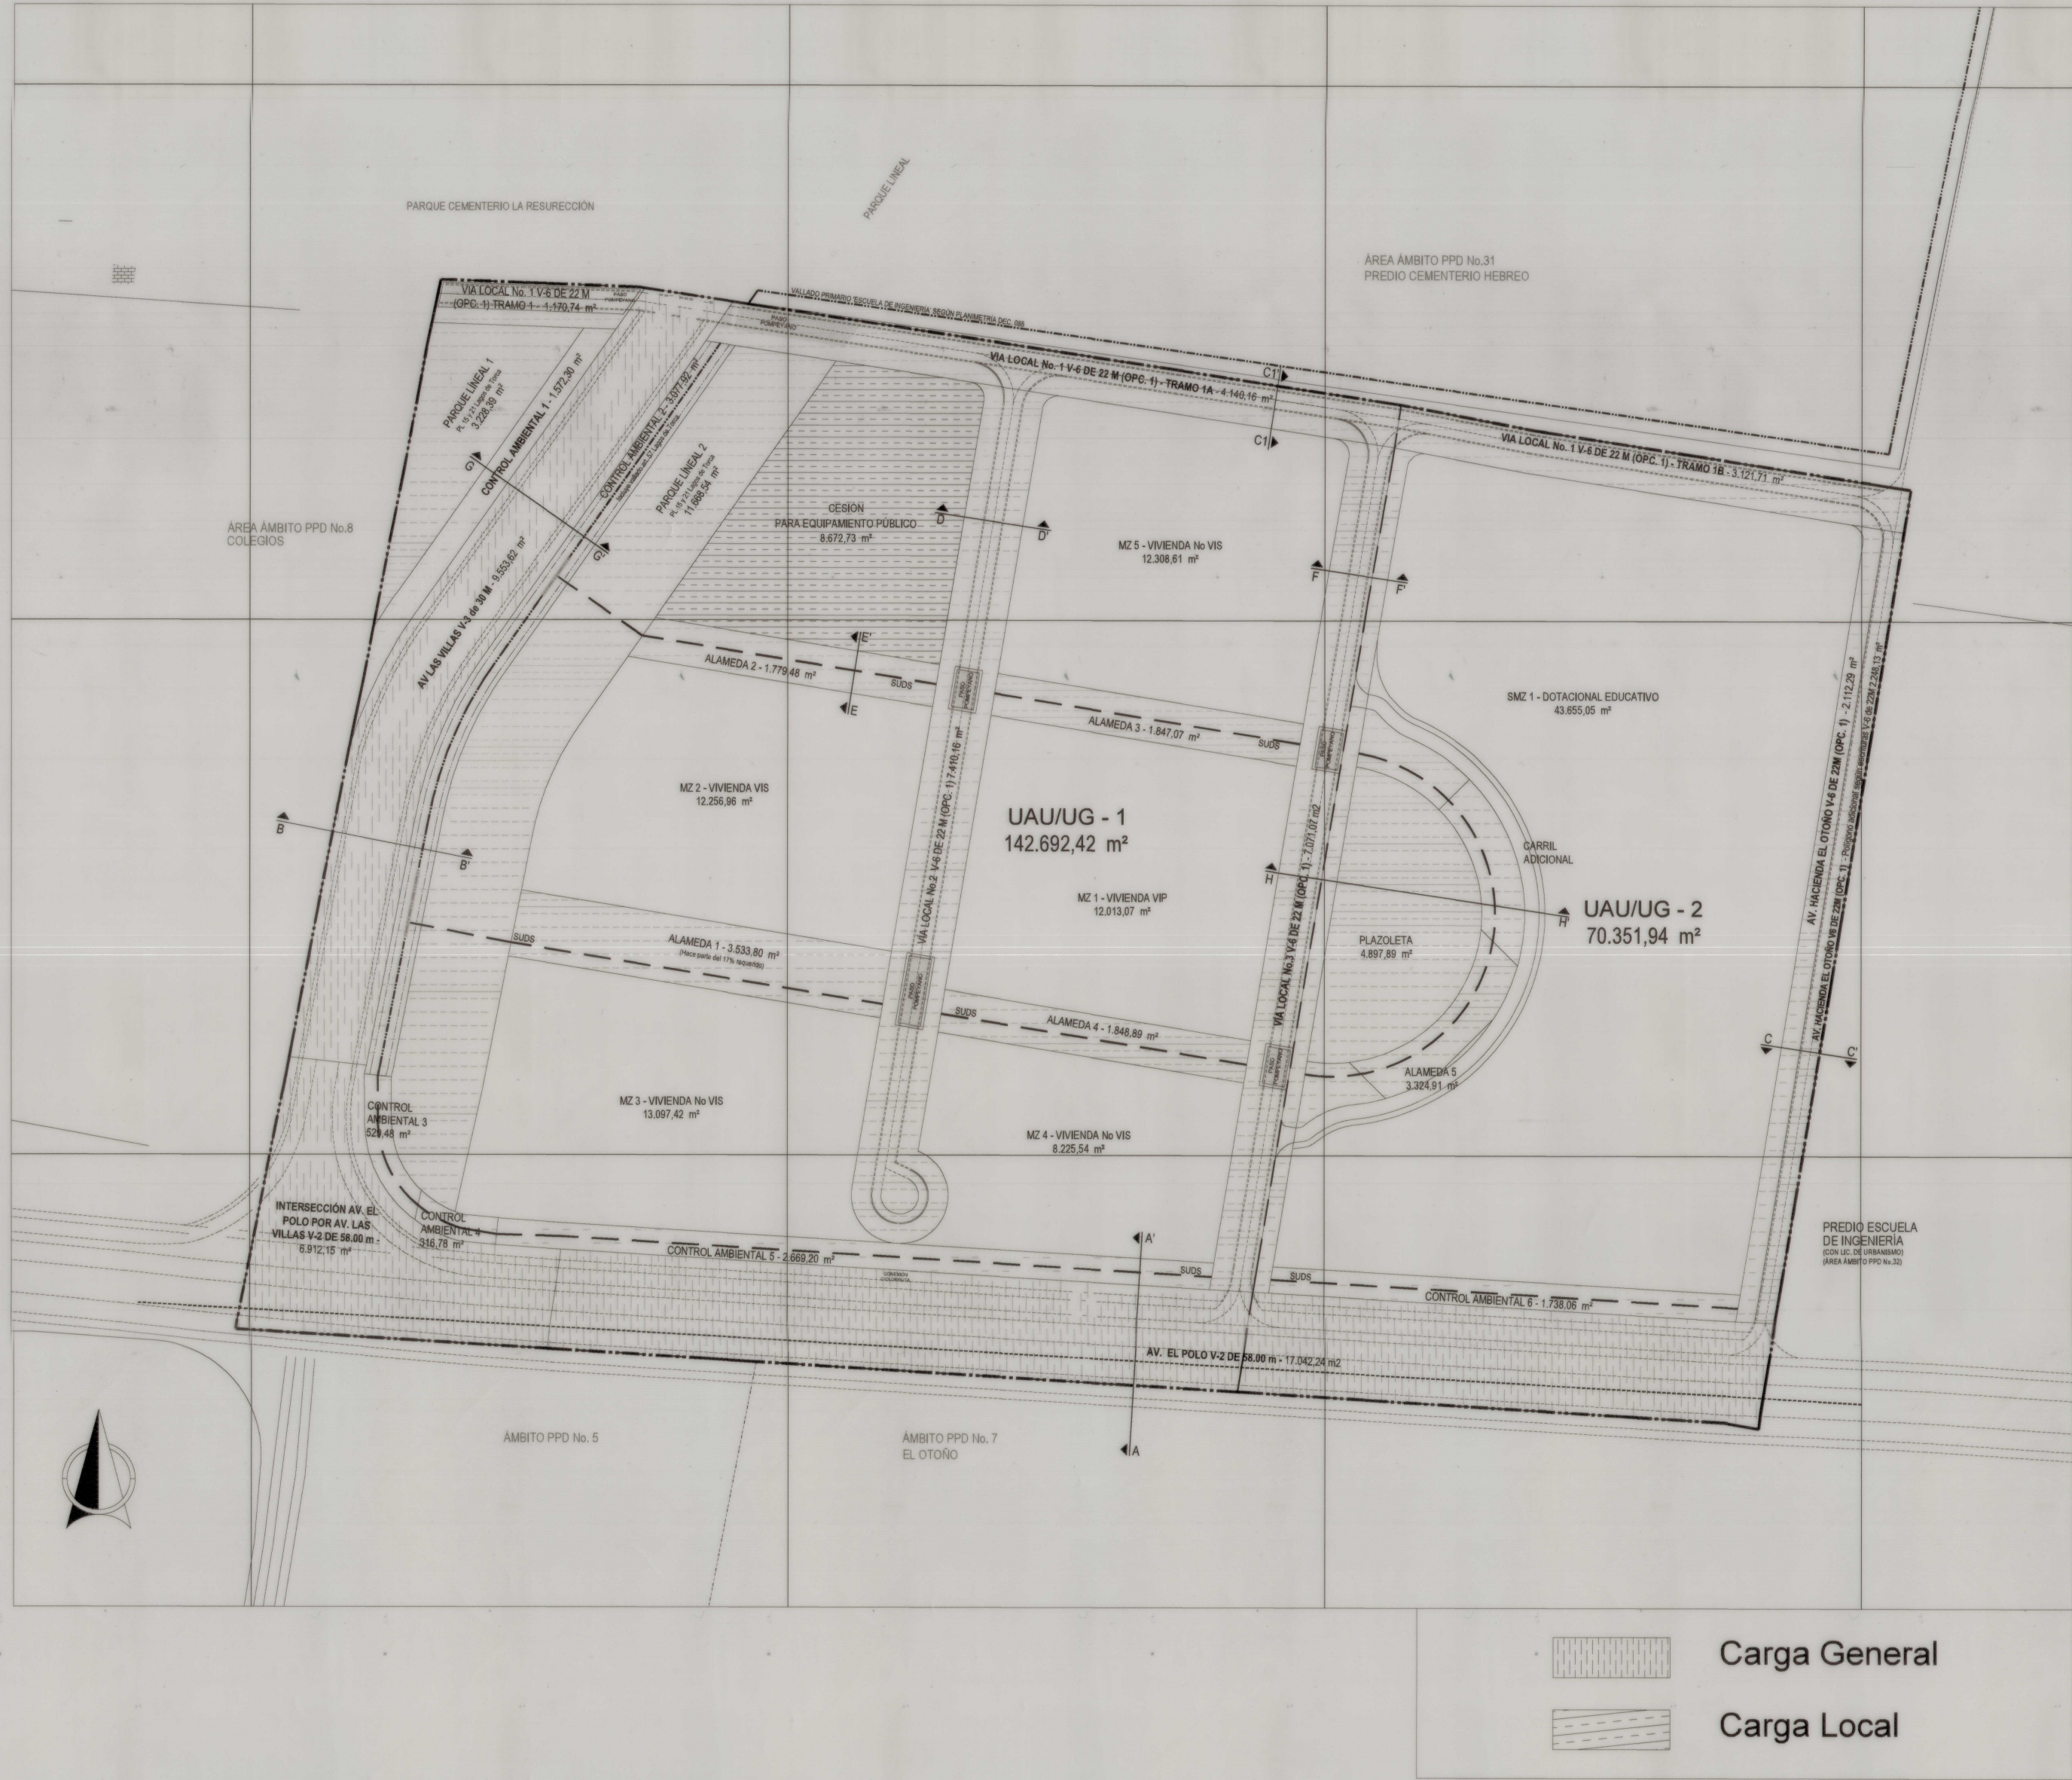

ESQUEMA DE UNIDADES DE ACTUACIÓN Y/O GESTIÓN
ESC 1:2500

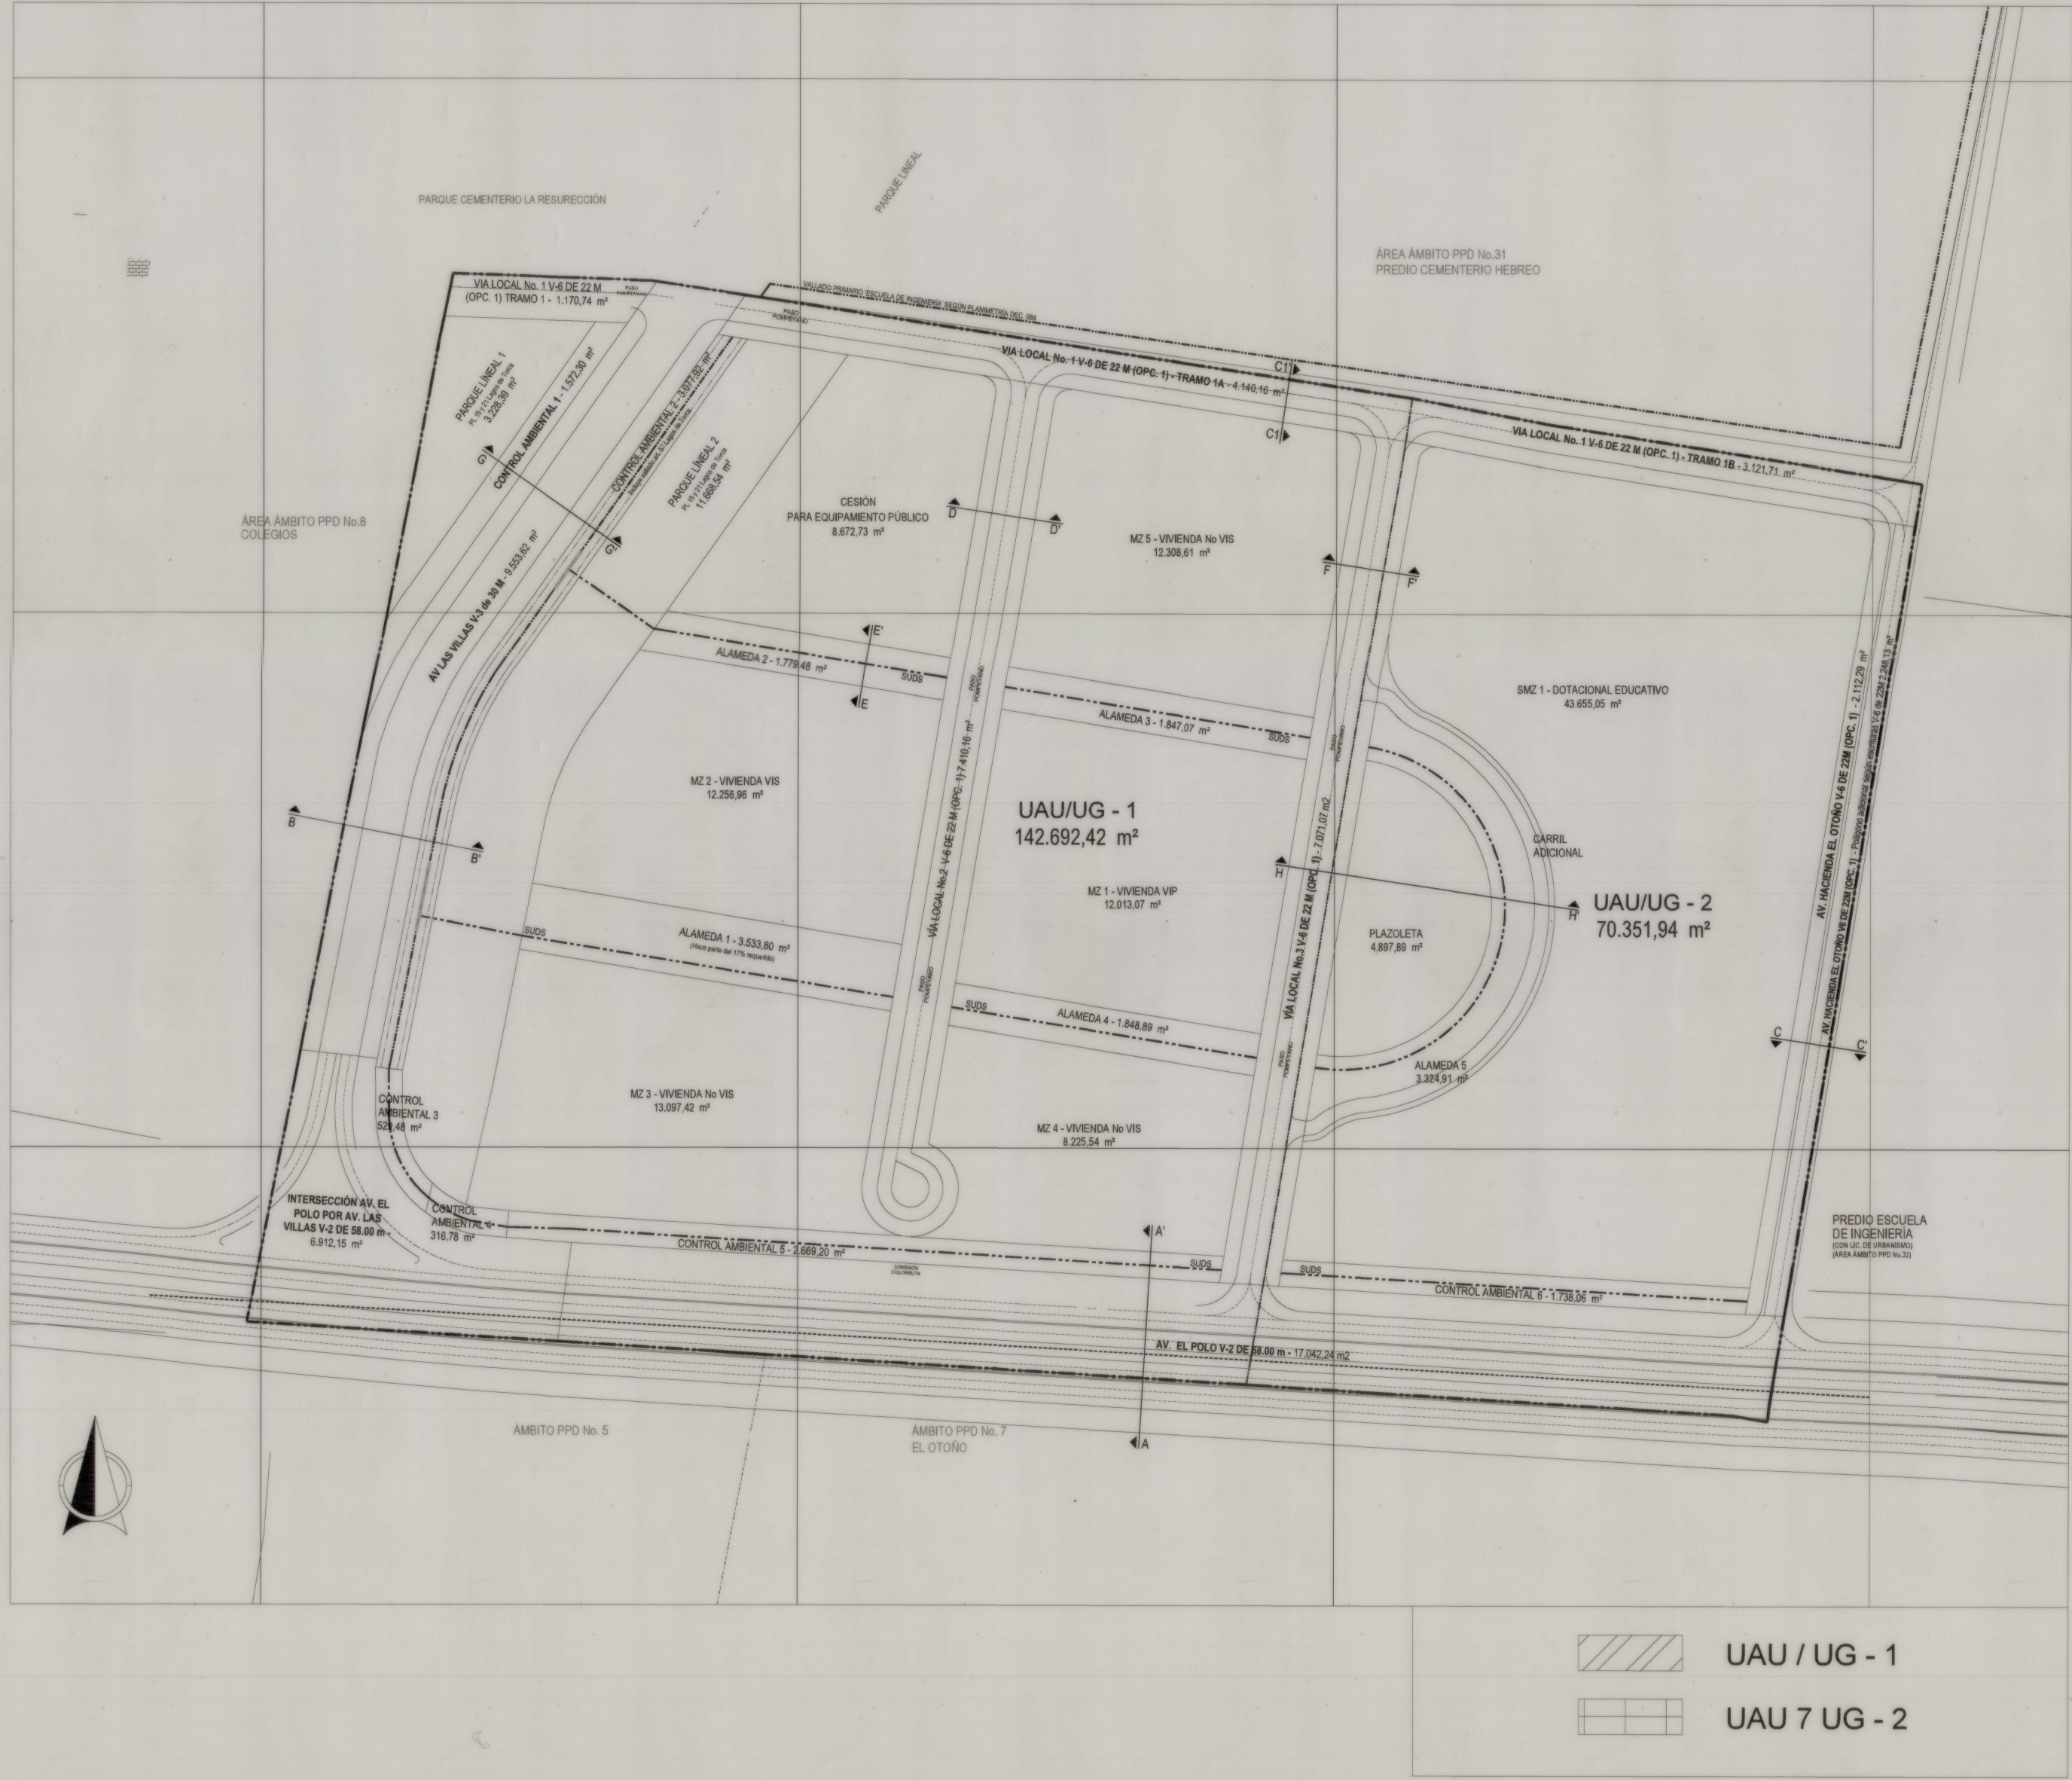

ESQUEMA DE ESPACIO PÚBLICO
ESC 1:2500

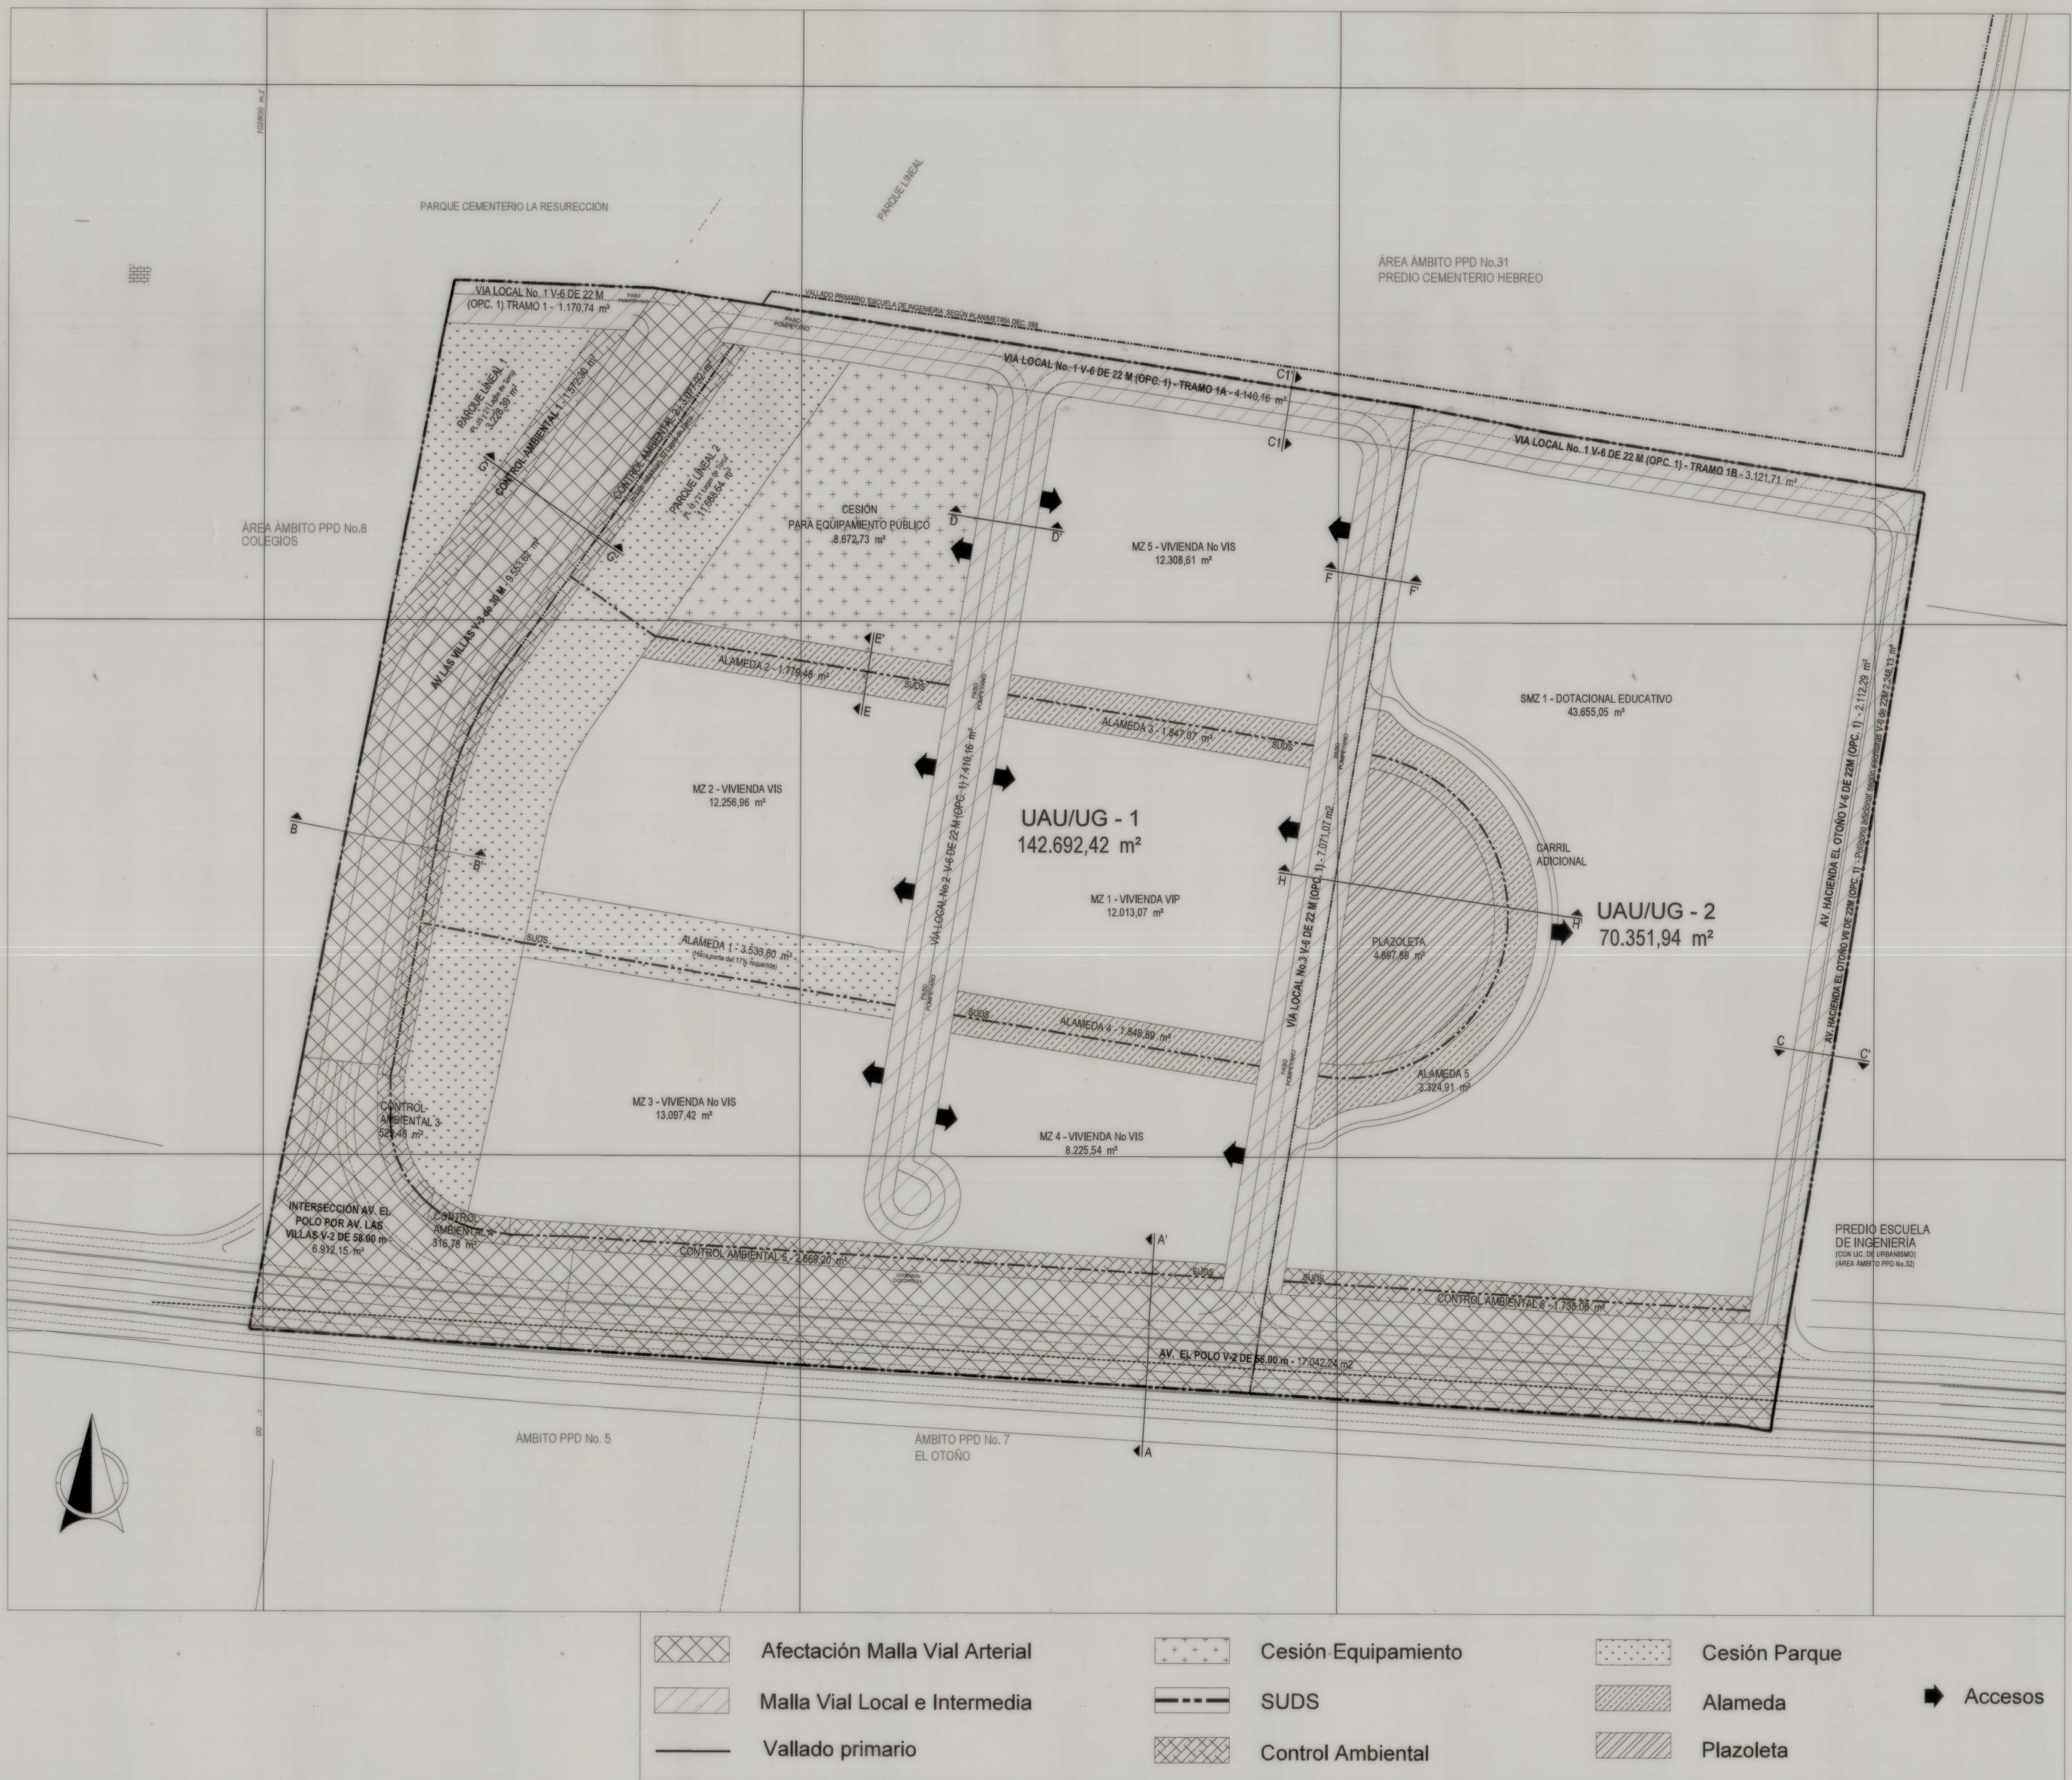

ESQUEMA DE ETAPAS DE EJECUCIÓN
ESC 1:2500



PERFILES VIALES
ESC 1:2500



LAGOS DE TORCA

PLAN PARCIAL

No. 9

ALAMEDA DE LA CONCORDIA

PERFILES VIALES

ESQUEMAS DE ASIGNACIÓN DE CARGAS URBANÍSTICAS, UNIDADES DE ACTUACIÓN Y/O GESTIÓN, ESPACIO PÚBLICO Y ETAPAS DE EJECUCIÓN

PLANO

2 / 2

ESCALA

1:2500

FECHA

DICIEMBRE DE 2023

LOCALIZACIÓN GENERAL



OBSERVACIONES S.D.P.

Incorporación plano topográfico No. :

Radicado No. :

Fecha :

Proceso de certificación de Cabida y Linderos ante UAECD

Archivo Magnético

ALCALDÍA MAYOR DE BOGOTÁ D.C.

BOGOTÁ D. C.

CLAUDIA NAYIBE LÓPEZ HERNÁNDEZ
ALCALDESA MAYOR DE BOGOTÁ D.C.

SECRETARÍA DISTRITAL DE PLANEACIÓN

FELIPE EDGARDO JIMENEZ ÁNGEL
SECRETARIO DISTRITAL DE PLANEACIÓN

DECRETO DISTRITAL No: 632 27 DIC 2023

MARGARITA ROSA CAICEDO VELÁSQUEZ
SUBSECRETARÍA DE PLANEACIÓN TERRITORIAL