


PERFILES VIALES

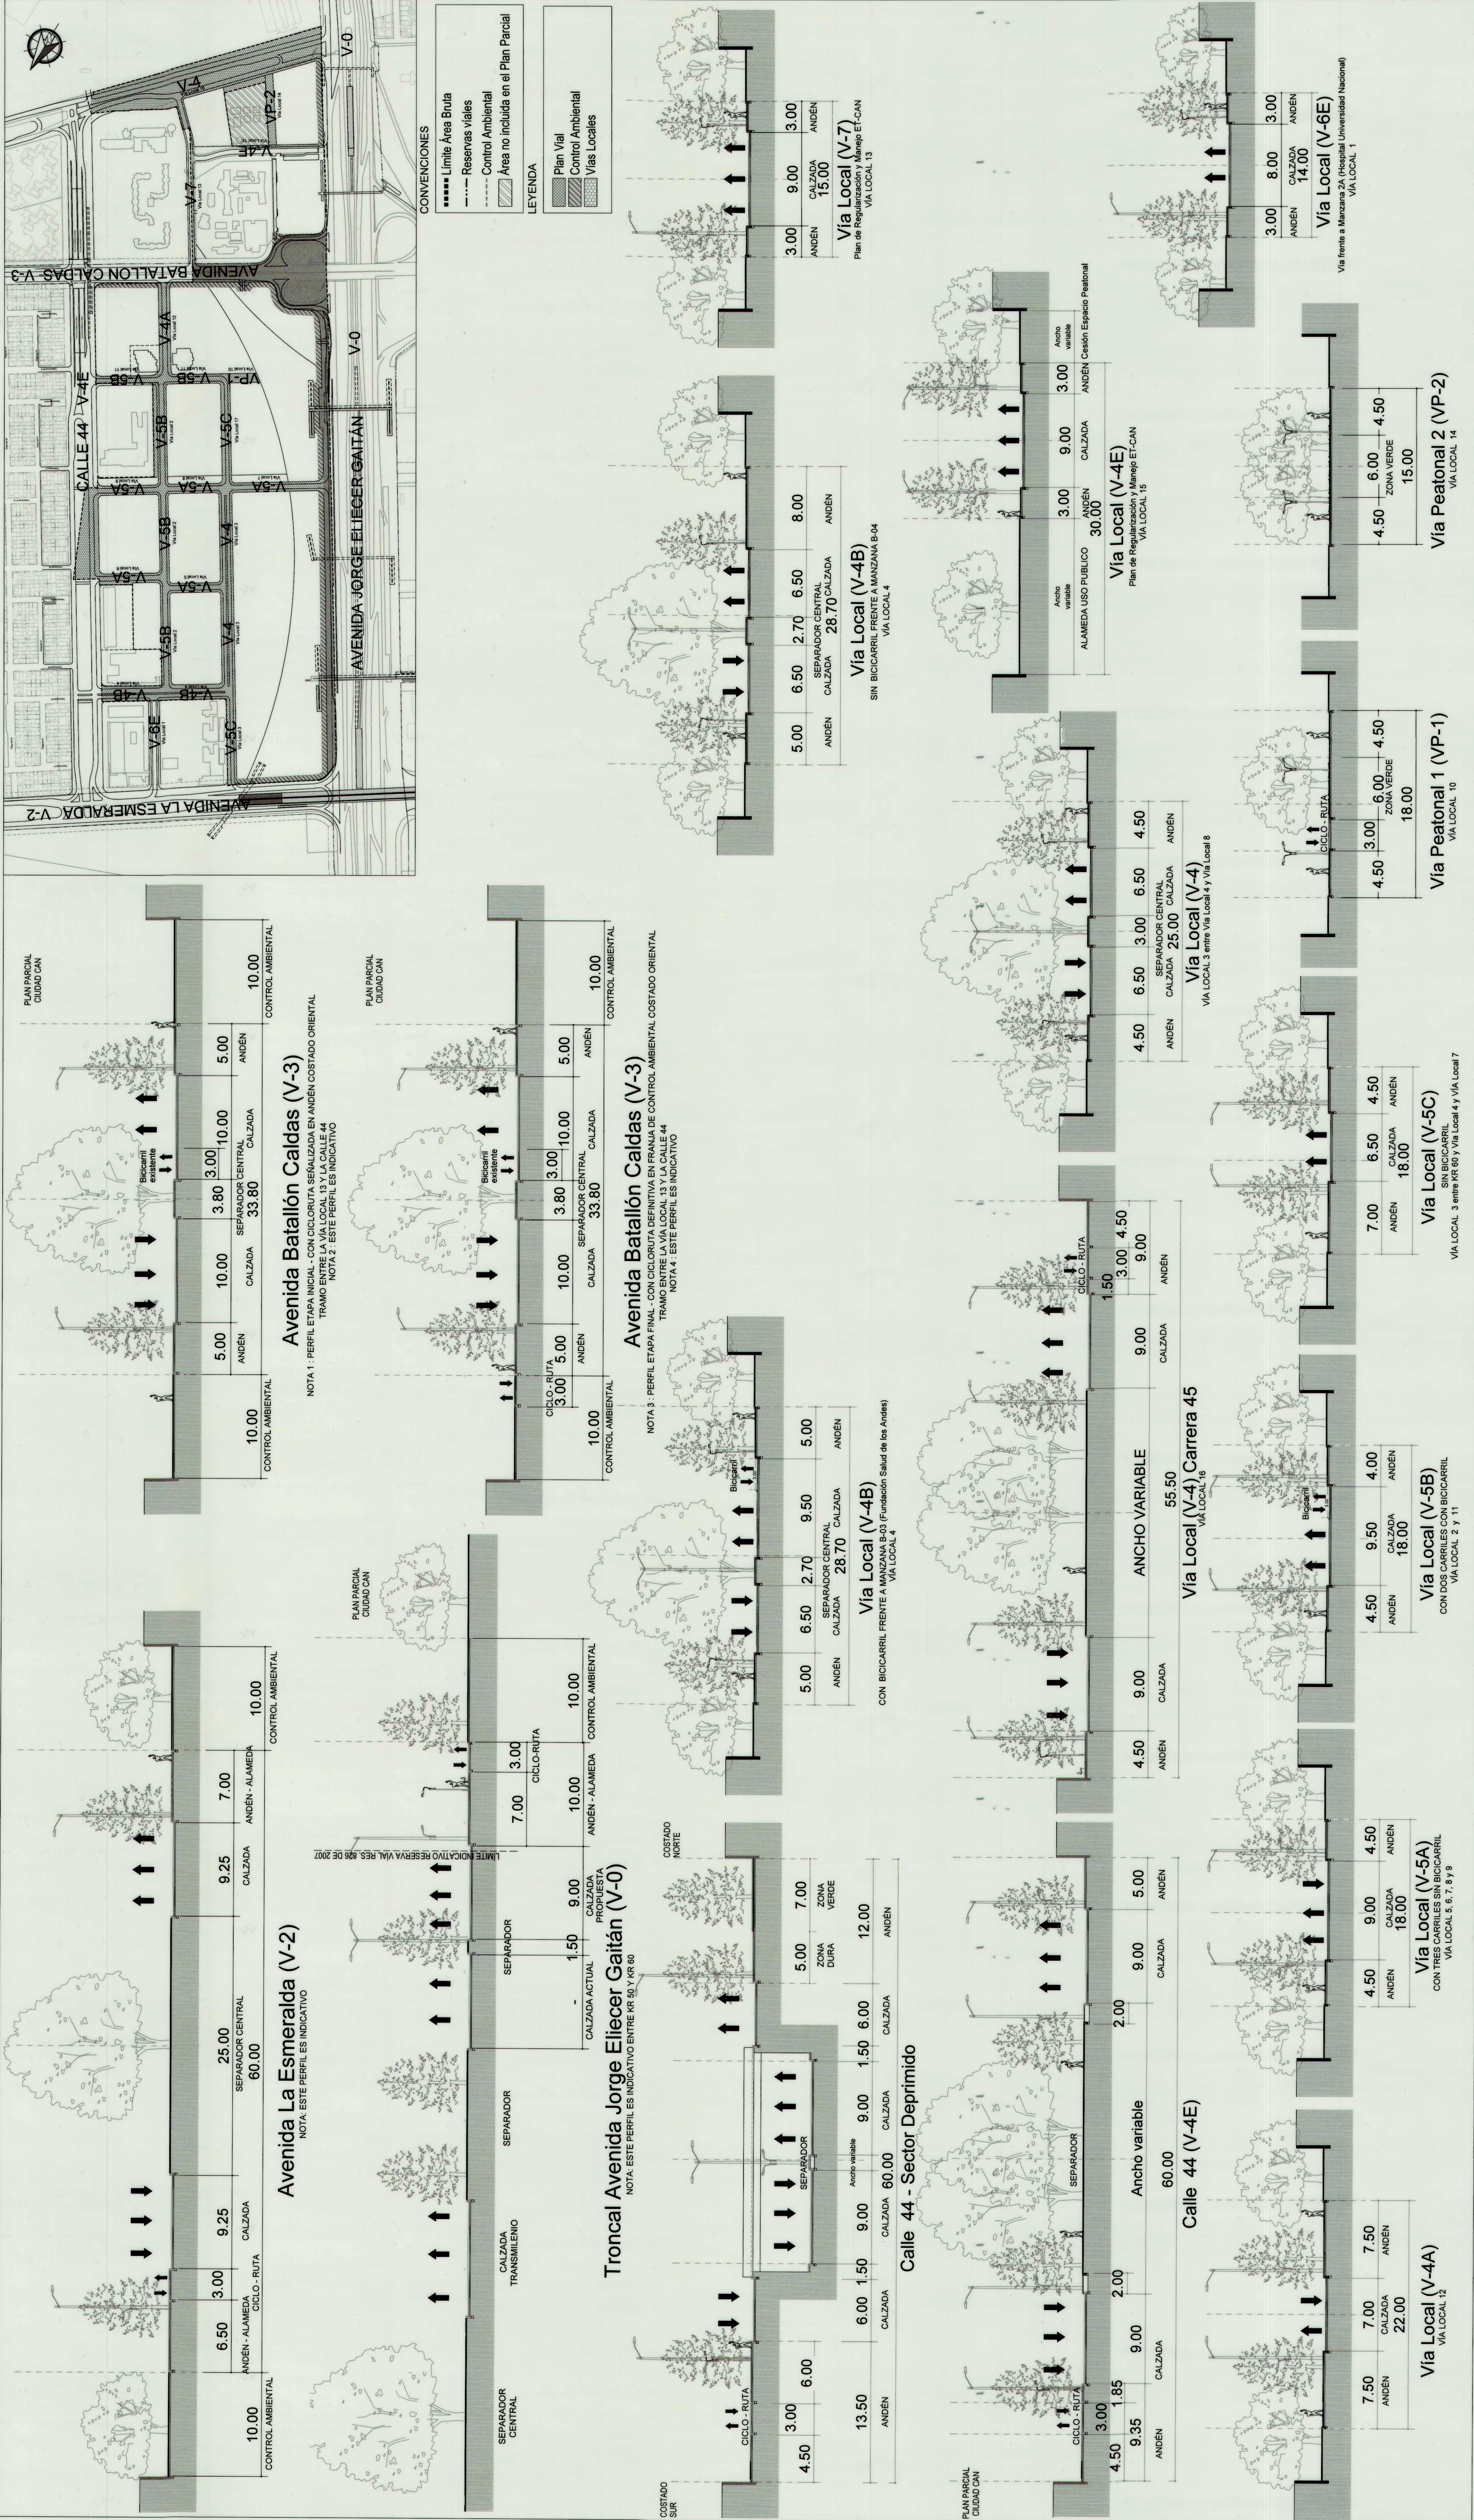

SECRETARÍA DISTRITAL DE PLANEACIÓN

ALCALDÍA MAYOR DE BOGOTÁ D.C.

REPÚBLICA DE COLOMBIA

PROYECTO:

PLAN PARCIAL DE RENOVACIÓN URBANA

CIUDAD CAN

LOCALIDAD DE TEUSAQUILLO

DECRETO No. 635 21 NOV 2017

PROMOTOR:

ENRIQUE PEÑALOSA LONDOÑO

Alcalde Mayor de Bogotá D.C.

ANDRÉS ORTIZ GÓMEZ

Secretario Distrital de Planeación

LOCALIZACIÓN:

OBSERVACIONES SDP:

PLANO:

2 de 4

ESCALA:

1:250