


CARGAS URBANÍSTICAS Y OBRAS POR FUERA DEL PROYECTO

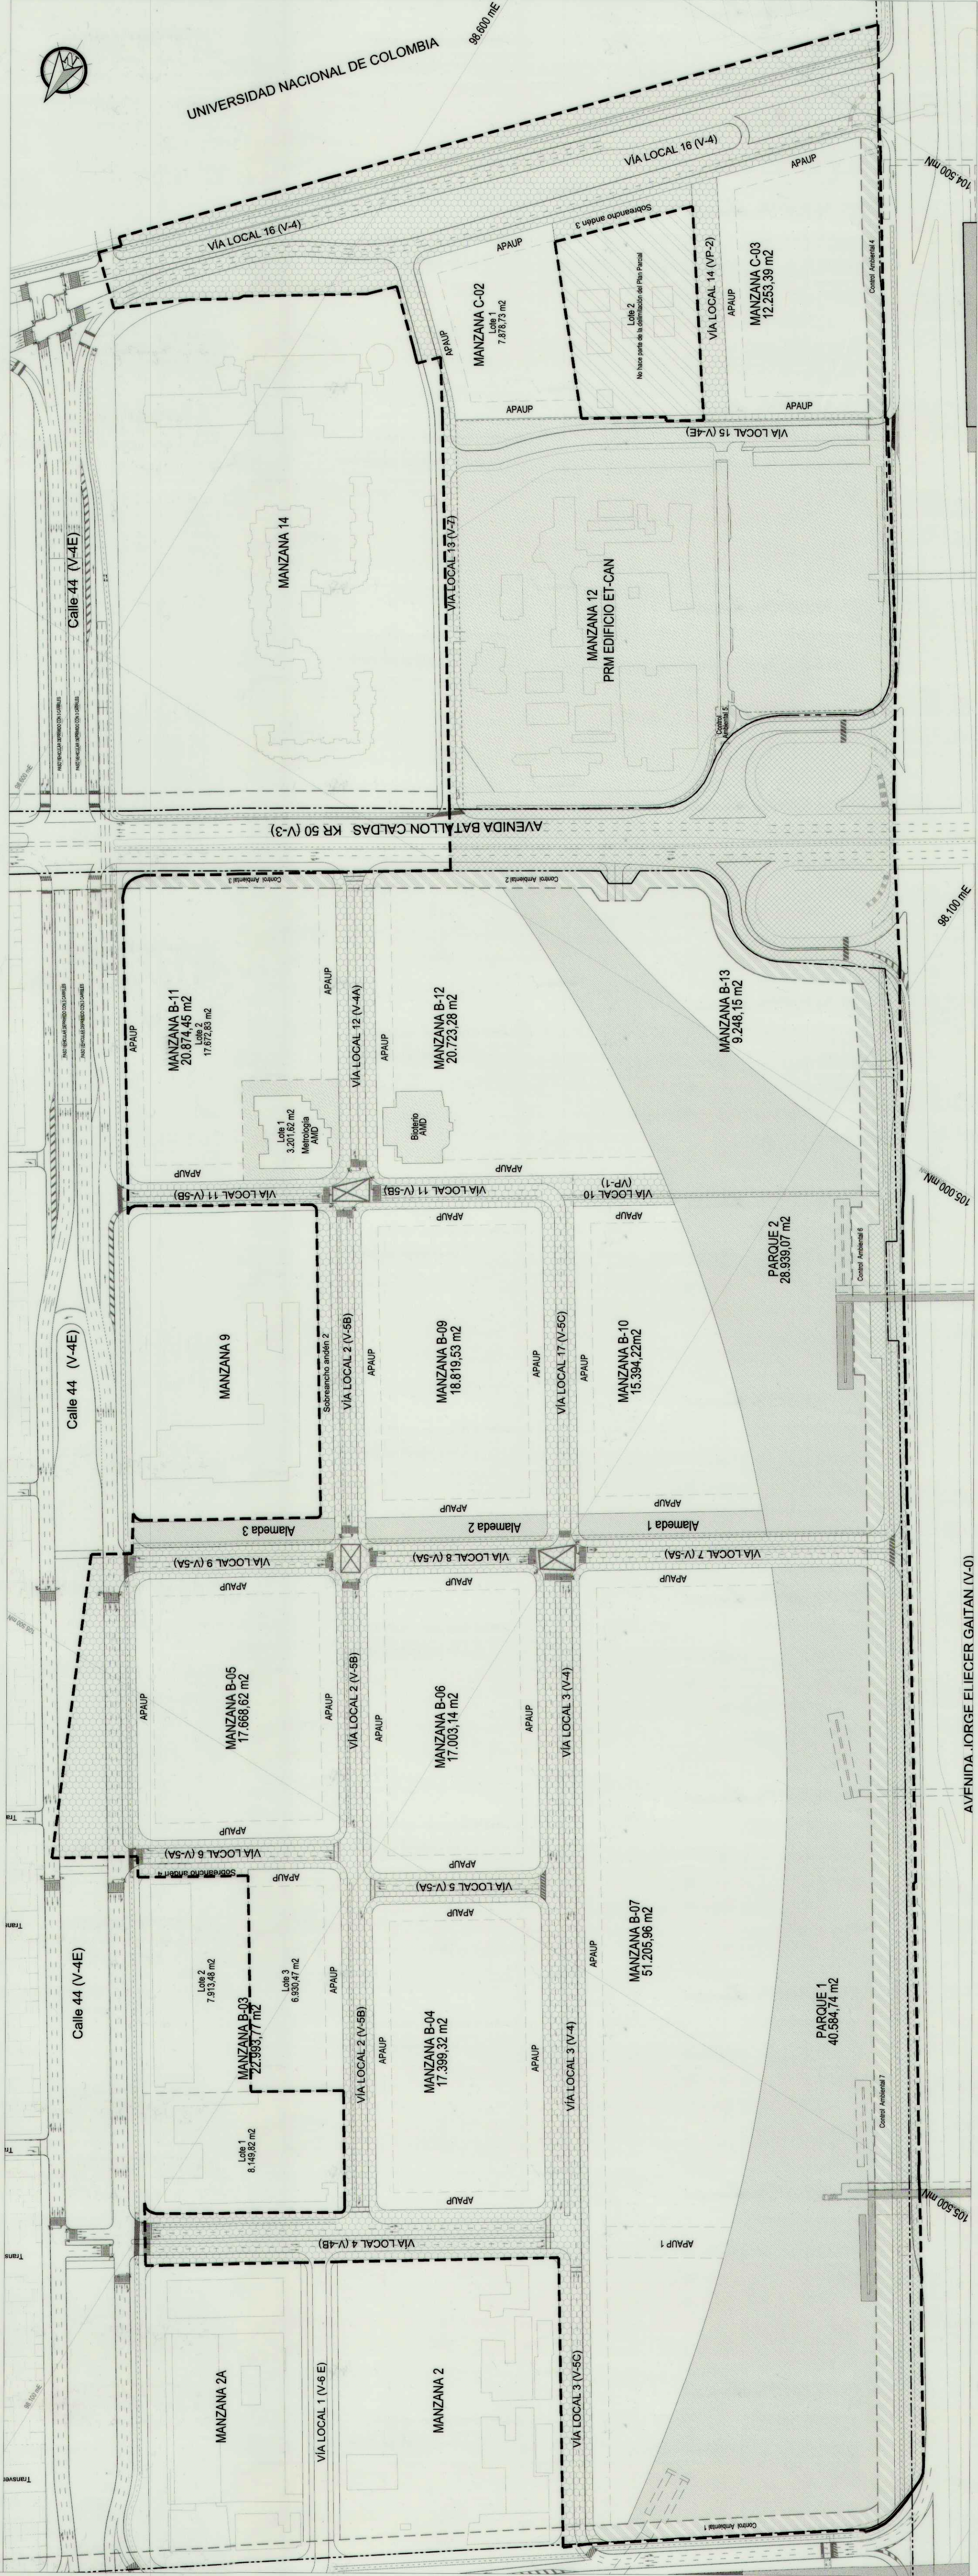

CARGAS URBANÍSTICAS EN EL AREA DE PLANIFICACIÓN

LEYENDA

PERIODO DE INTERVENCIÓN	
	Entre el año 5 y el año 10
	Entre el año 10 y el año 15

OBRAS DE MITIGACIÓN POR FUERA DEL AREA DE PLANIFICACIÓN (CARGAS GENERALES)			
Nº	Obra	Periodo de intervención	Tipo de Carga
1	Diseño y construcción Calzada paralela AC 26	entre el año 5 y el año 10	General
2	Diseño y ampliación de la Av. La Esmeralda - Tramo entre calle 44 y AC26	entre el año 5 y el año 10	General
3	Diseño y adecuación Av. La Esmeralda - Tramo entre Calle 44 y Calle 53	entre el año 5 y el año 10	General
4	Diseño y adecuación Av. Batallón Caldas	entre el año 5 y el año 10	General
5	Diseño y construcción paso de peatones Calle 44 con Intersección Av. Batallón Caldas	entre el año 5 y el año 10	General
6	Diseño, reconfiguración, mejoramiento y señalización Intersección Calle 44 con Carrera 45	entre el año 5 y el año 10	General
7	Diseño, reconfiguración, mejoramiento y señalización Intersección Calle 44 con Av. La Esmeralda	entre el año 5 y el año 10	General
8	Diseño y ampliación puente peatonal Estación Transmilenio - CAN	entre el año 5 y el año 10	General
9	Diseño y construcción ciclo-puente Estación Transmilenio - CAN	entre el año 5 y el año 10	General
10	Diseño y construcción puente peatonal Estación Transmilenio - GOBERNACIÓN	entre el año 5 y el año 10	General
11	Diseño y construcción ciclo-puente Estación Transmilenio - GOBERNACIÓN	entre el año 5 y el año 10	General
12	Diseño y construcción puente peatonal entre Estaciones Transmilenio - CAN Y GOBERNACIÓN	entre el año 5 y el año 10	General
13	Diseño y construcción de vagonetas entre Estaciones Transmilenio - CAN Y GOBERNACIÓN	entre el año 5 y el año 10	General
14	Diseño y construcción de ciclo-puente peatonal en la Av. Batallón Caldas con Calle 44 (a=5metros min.)	entre el año 5 y el año 10	General
15	Diseño y construcción de puente peatonal - ciclopuente adecuado en la intersección de la AC 26 con Av. La Esmeralda	entre el año 5 y el año 10	General
16	Diseño y construcción de puente peatonal - ciclopuente adecuado en la intersección de la AC 26 con Av. La Esmeralda	entre el año 5 y el año 10	General
17	Diseño y adecuación ANDEN y calzada AC 26	entre el año 5 y el año 10	General
18	Diseño y construcción de puente peatonal sobre Av. La Esmeralda (a=10m)	entre el año 5 y el año 10	General

OBRAS DE MITIGACIÓN POR FUERA DEL AREA DE PLANIFICACIÓN (CARGAS LOCALES)		
Nº	Obra	Tipo de Carga
19	Diseño y ampliación Calle 44 entre la Av. La Esmeralda y desdoblamiento intersección con Av. Batallón Caldas	Local
20	Diseño y ampliación tramo Carrera 45 entre la calle 44 y la calle 53	Local

CONVENCIONES

- Límite Área Bruta
- Reservas viales
- Control Ambiental
- Área no incluida en el Plan Parcial


LEYENDA

CARGAS GENERALES

- Plan vial
- Obras por fuera del área de planificación
- Redes matricas servicios públicos

CARGAS LOCALES


- Control Ambiental
- Parque Público
- Vías Locales
- Redes locales servicios públicos
- Área útil

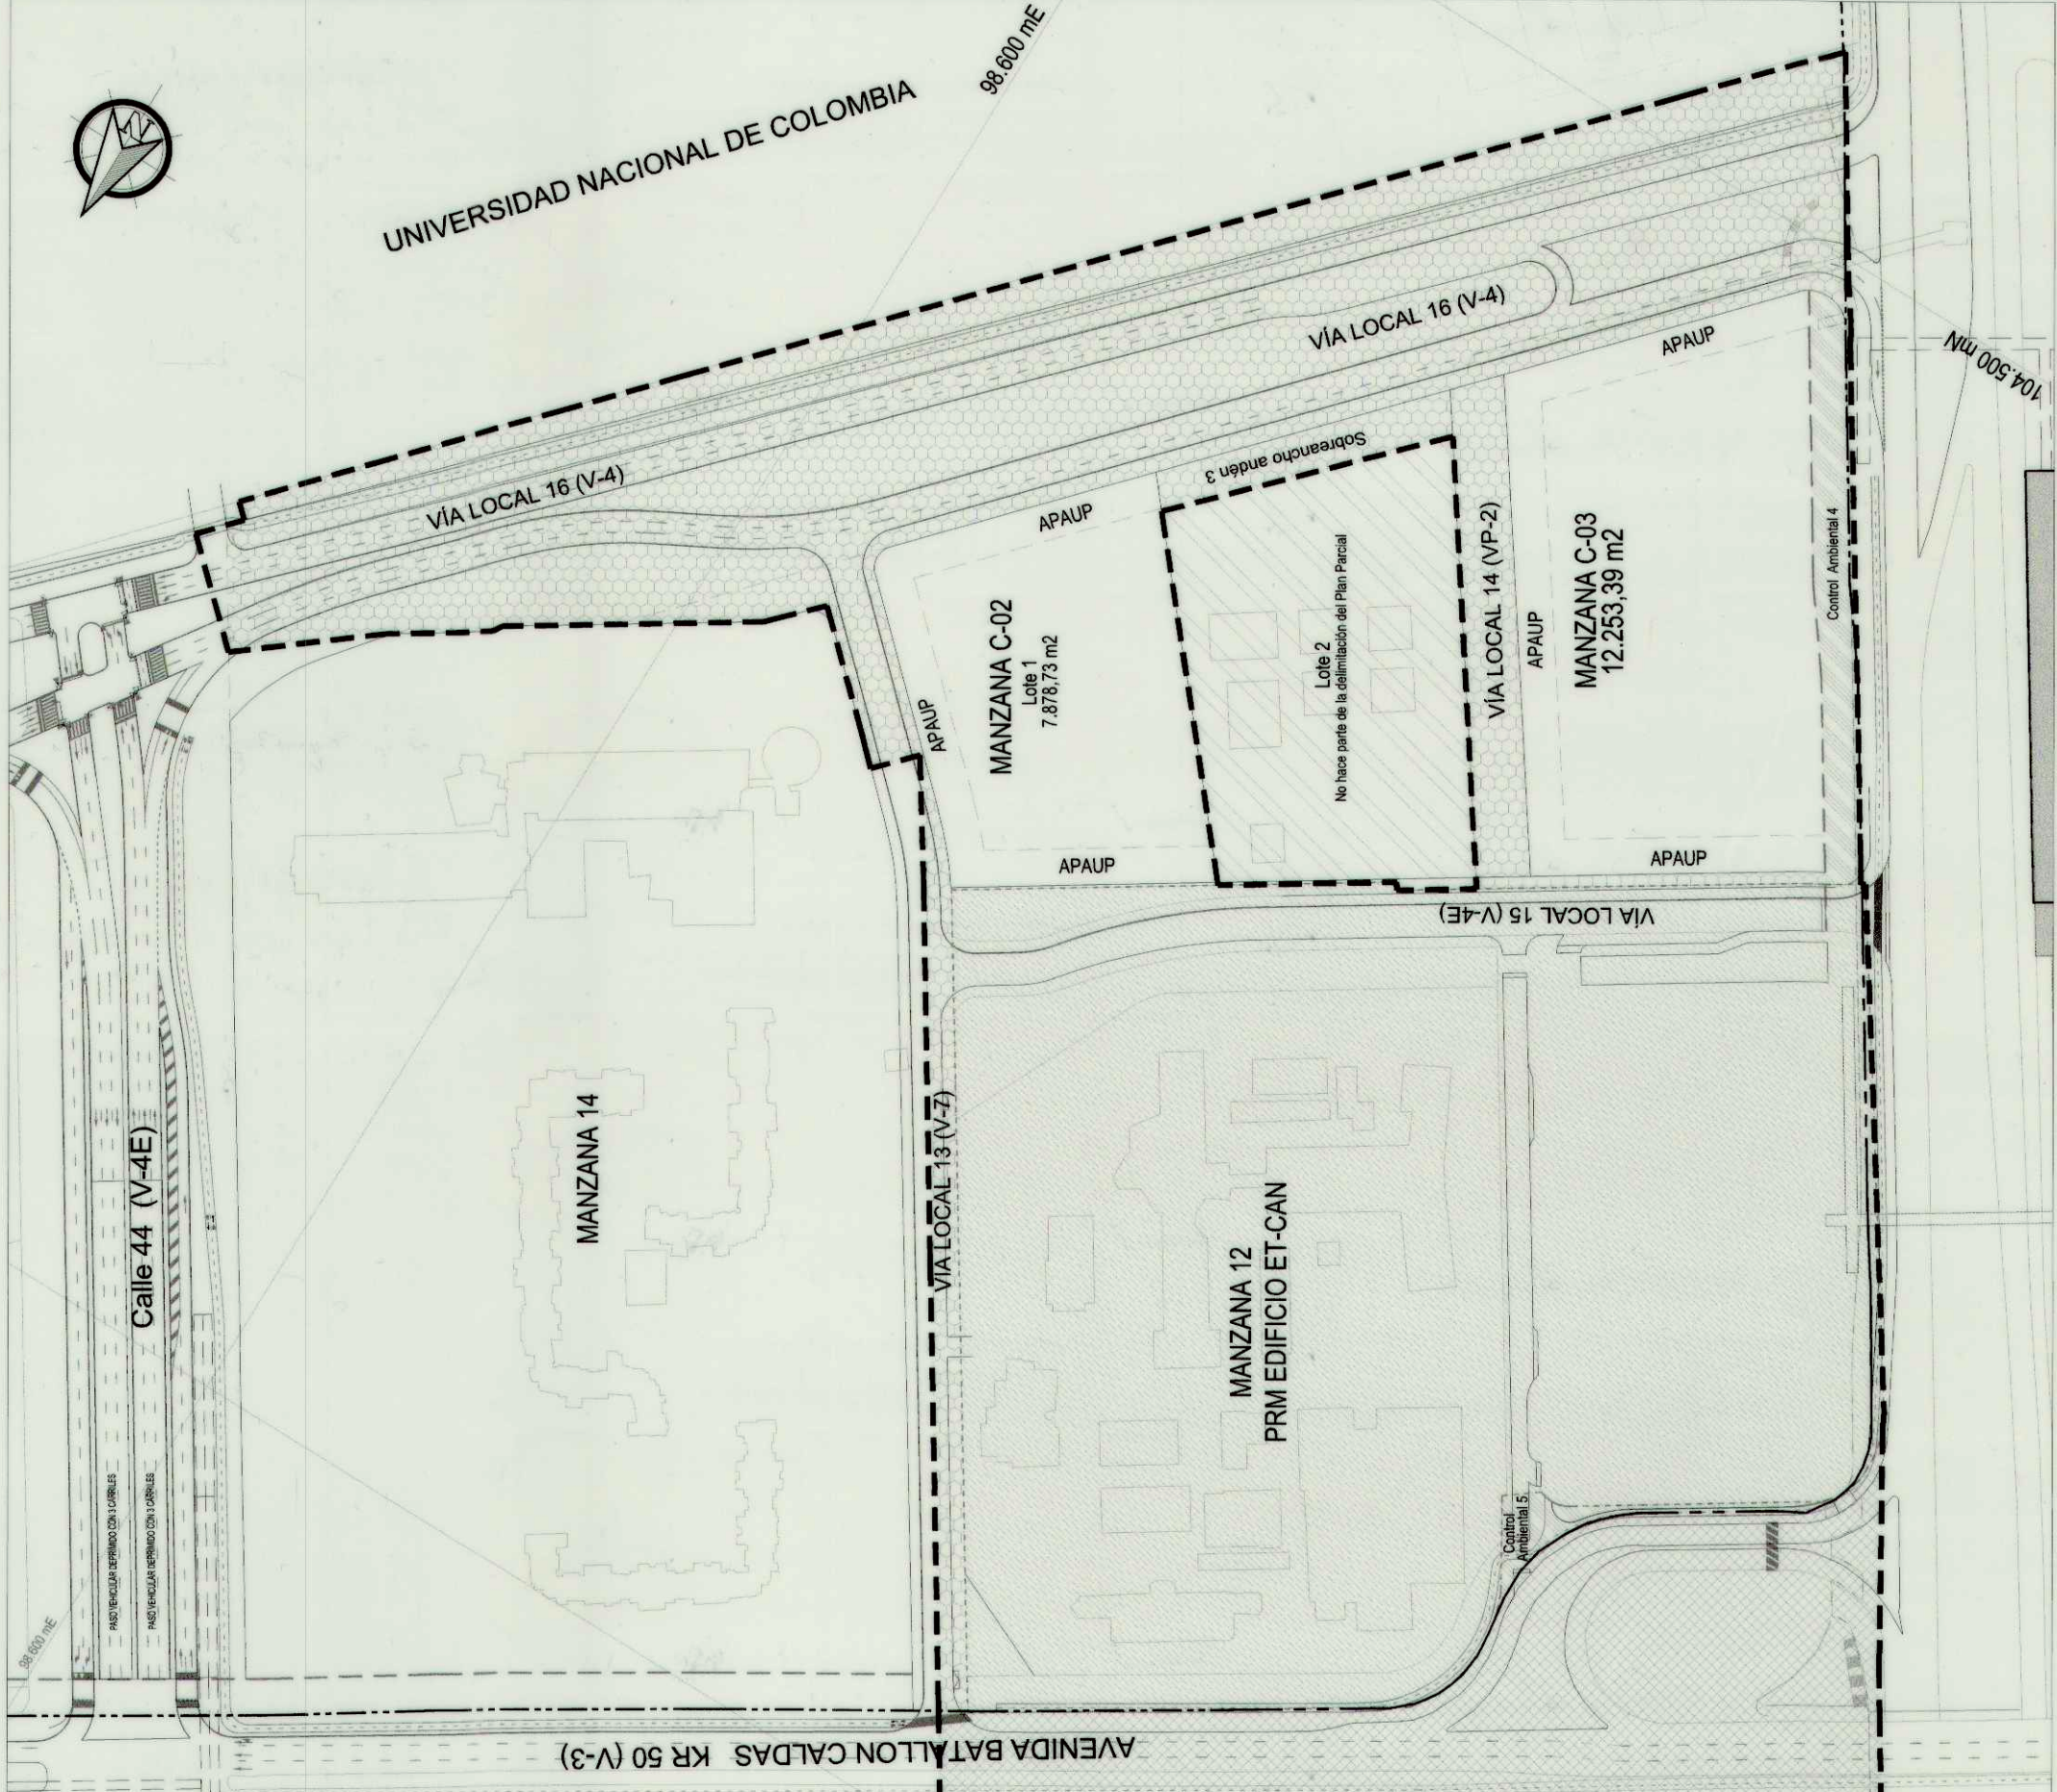

CARGAS URBANÍSTICAS Y OBRAS POR FUERA DEL PROYECTO

LEYENDA

PERIODO DE INTERVENCIÓN	
	Entre el año 5 y el año 10
	Entre el año 10 y el año 15

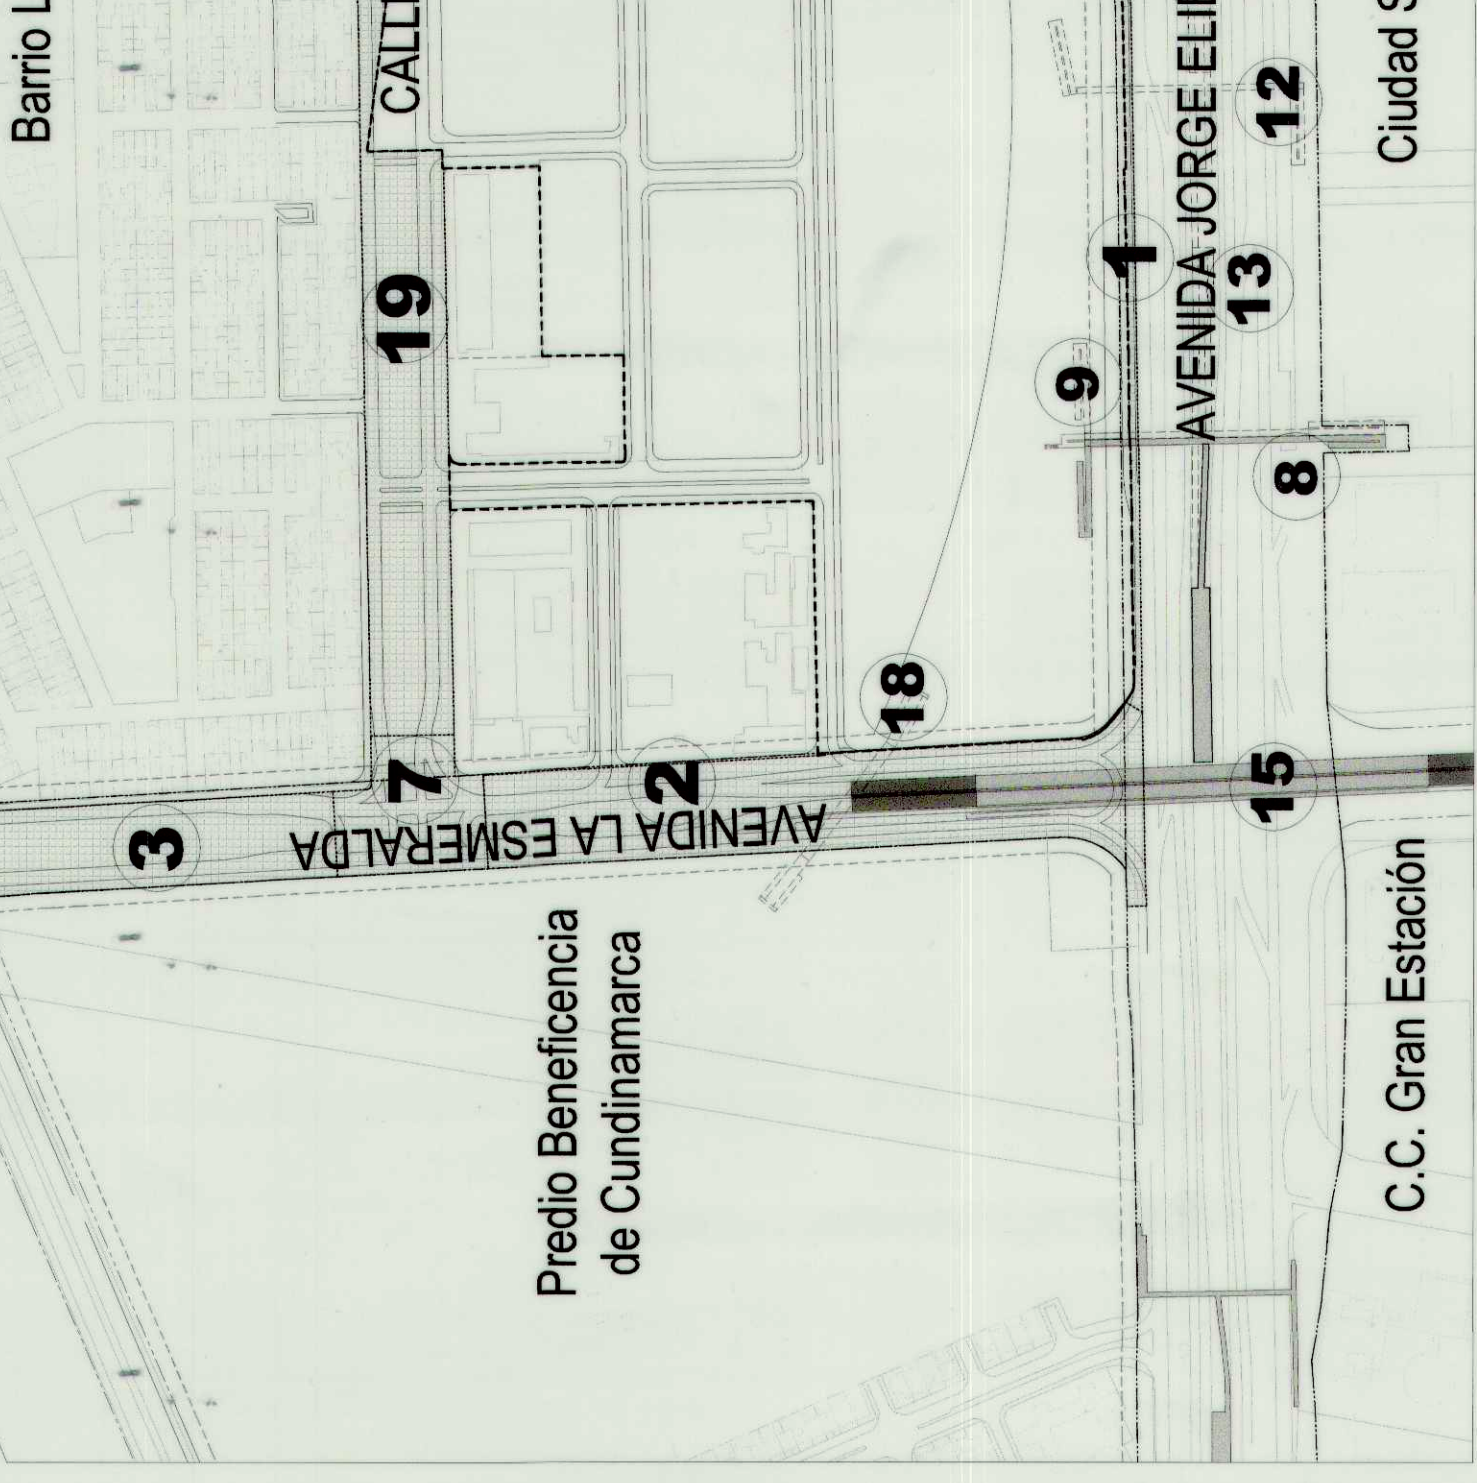

CARGAS URBANÍSTICAS Y OBRAS POR FUERA DEL PROYECTO

REPUBLICA DE COLOMBIA

ALCALDÍA MAYOR DE BOGOTÁ D.C.

SECRETARÍA DISTRITAL DE PLANEACIÓN

PROYECTO:

PLAN PARCIAL DE RENOVACIÓN URBANA

CIUDAD CAN

LOCALIDAD DE TEUSAQUILLO

DECRETO No. 635 21 NOV 2017

PROMOTOR:

ENRIQUE PEÑALOSA LONDOÑO

Alcalde Mayor de Bogotá D.C.

ANDRÉS ORTIZ GÓMEZ

Secretario Distrital de Planeación

LOCALIZACIÓN:

OBSERVACIONES SDP:

AGENCIA NACIONAL INMOBILIARIA

Vigilio Barco Vargas

INSTRUMENTO DE LA AGENCIA

PLANO:

4 de 4

ESCALA:

1:2500

1:5000

OBRAS POR FUERA DEL AREA DE PLANIFICACIÓN