




PLAN ZONAL CENTRO DE BOGOTÁ

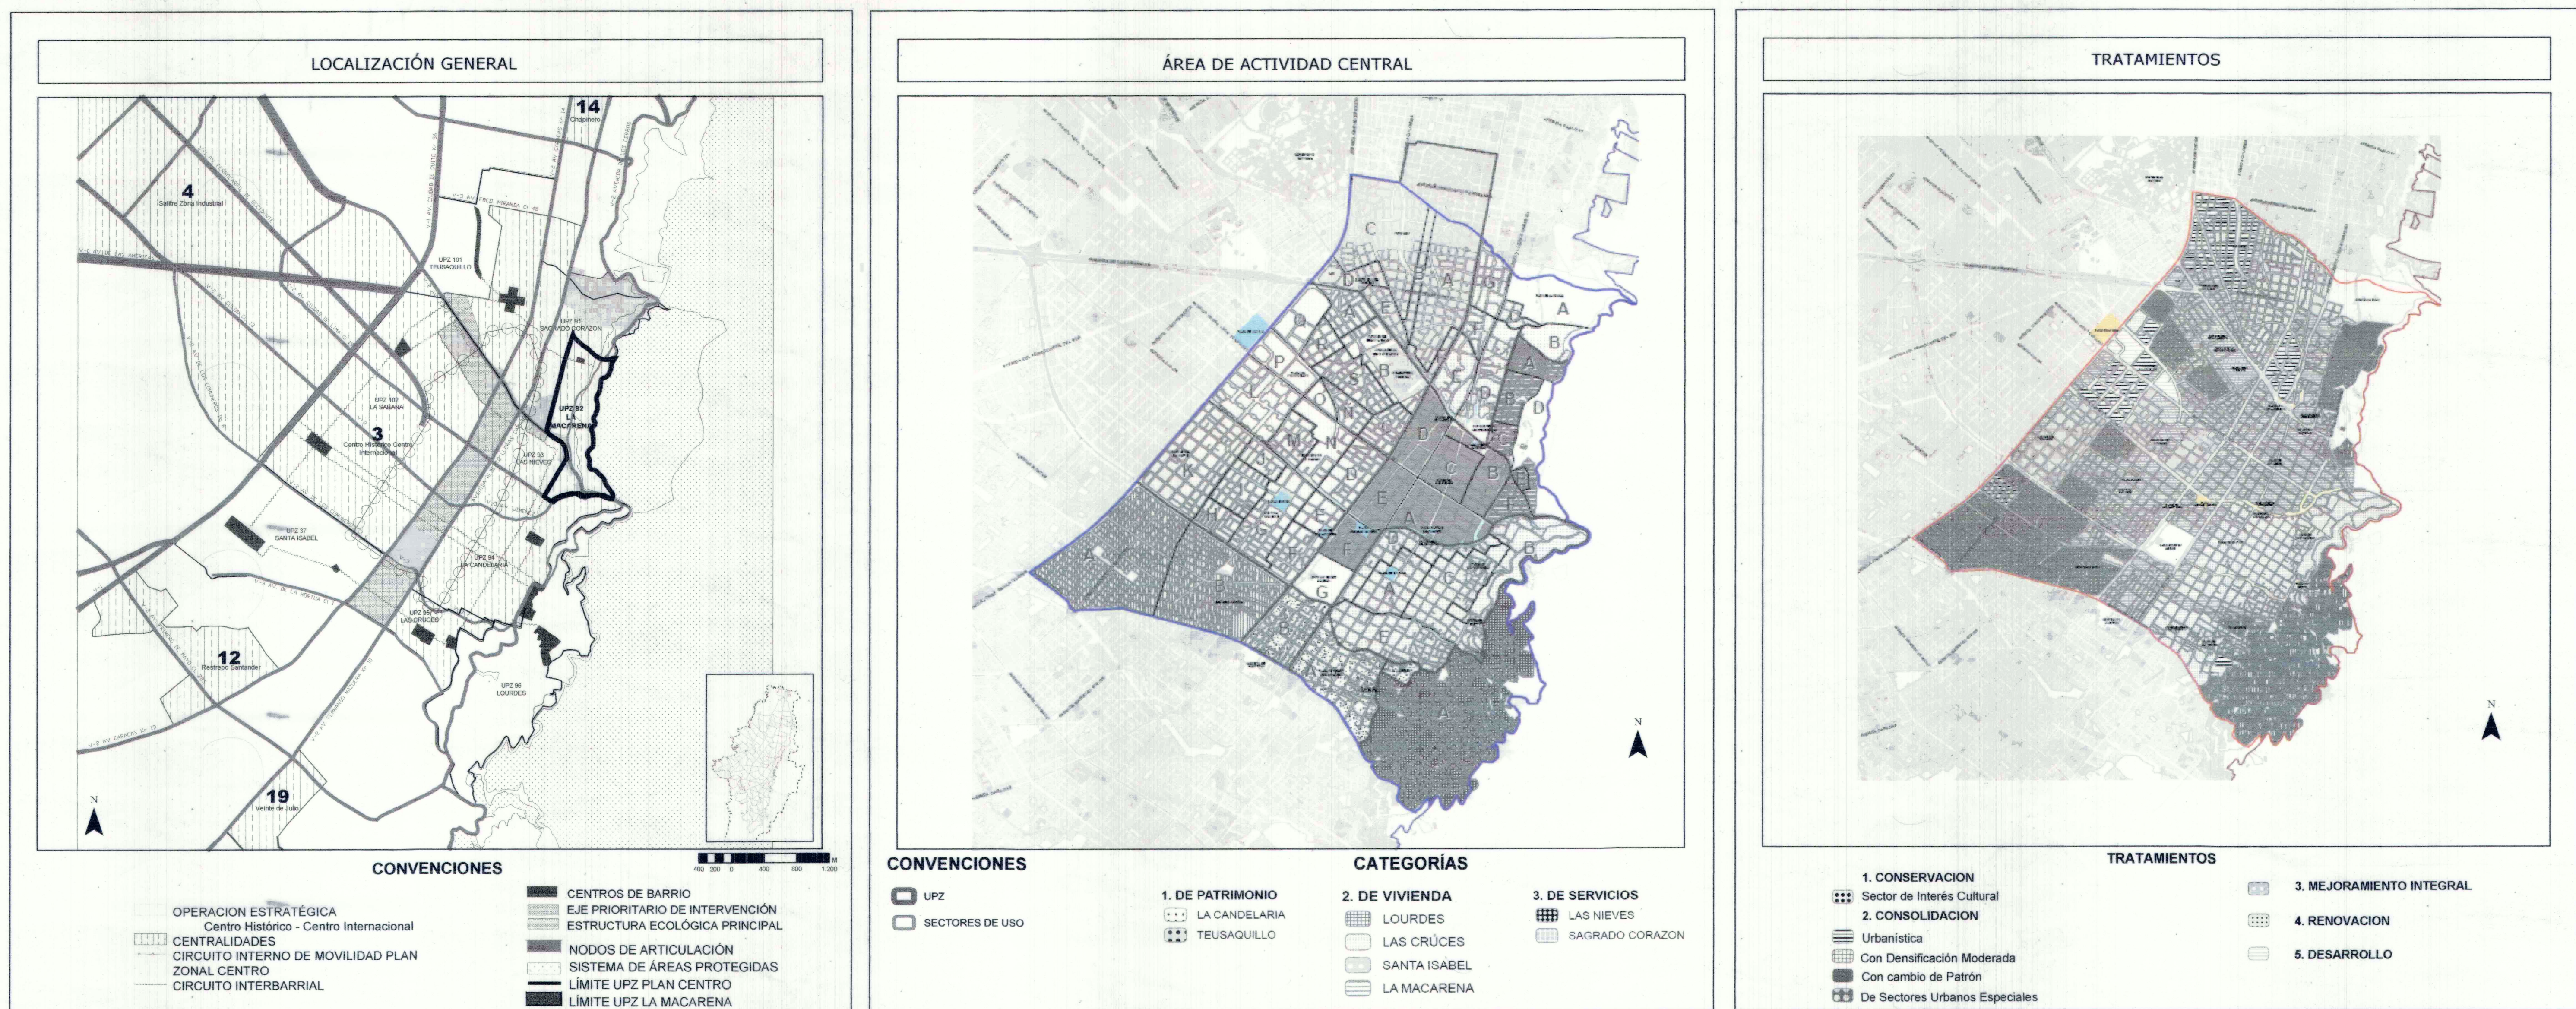

ESTRUCTURA UPZ 92 LA MACARENA

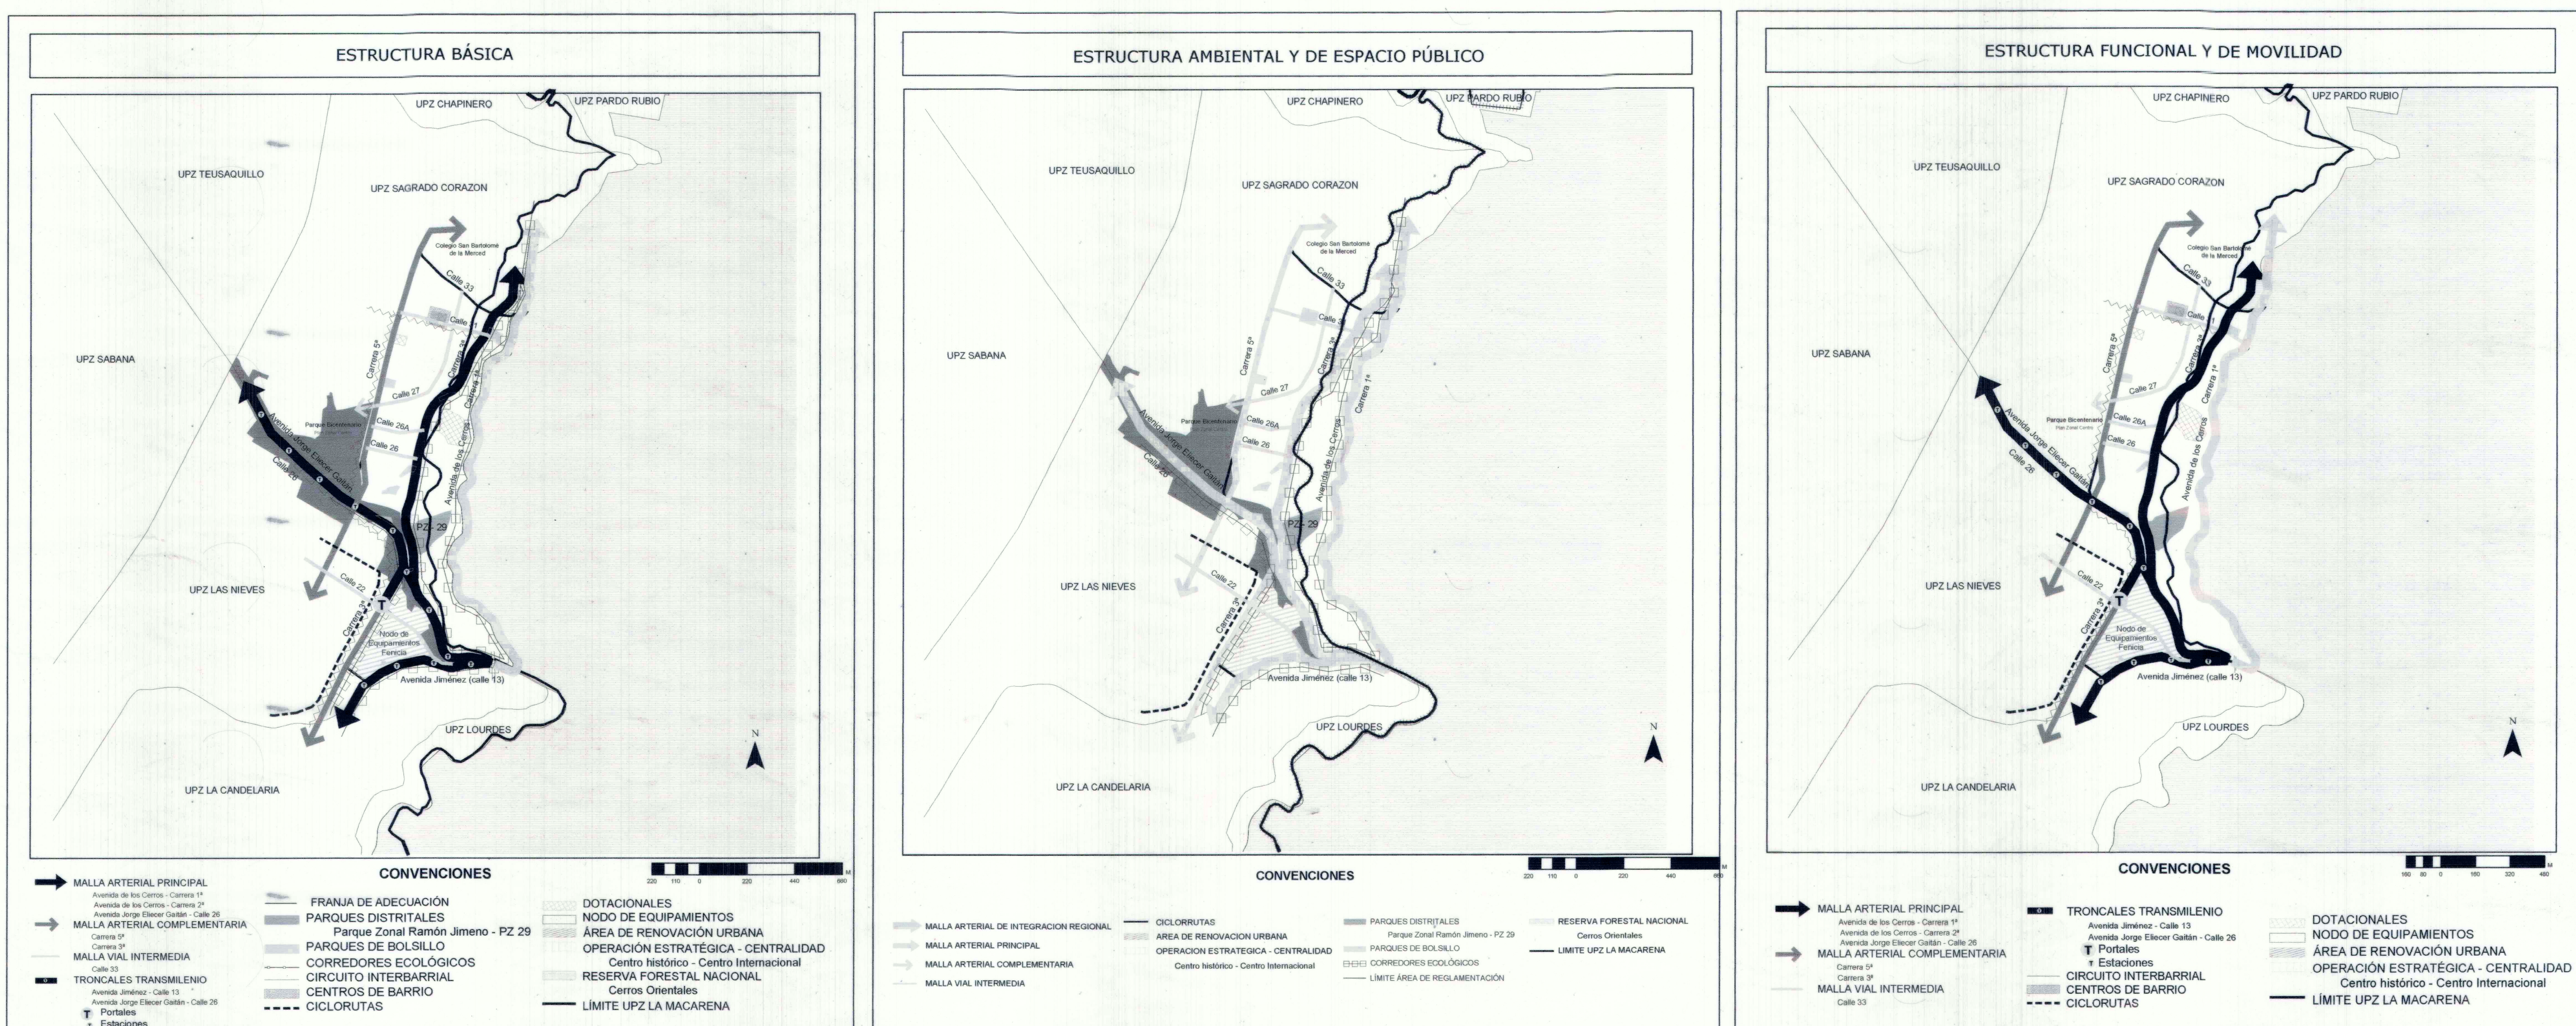

LOCALIZACION DE SECTORES NORMATIVOS

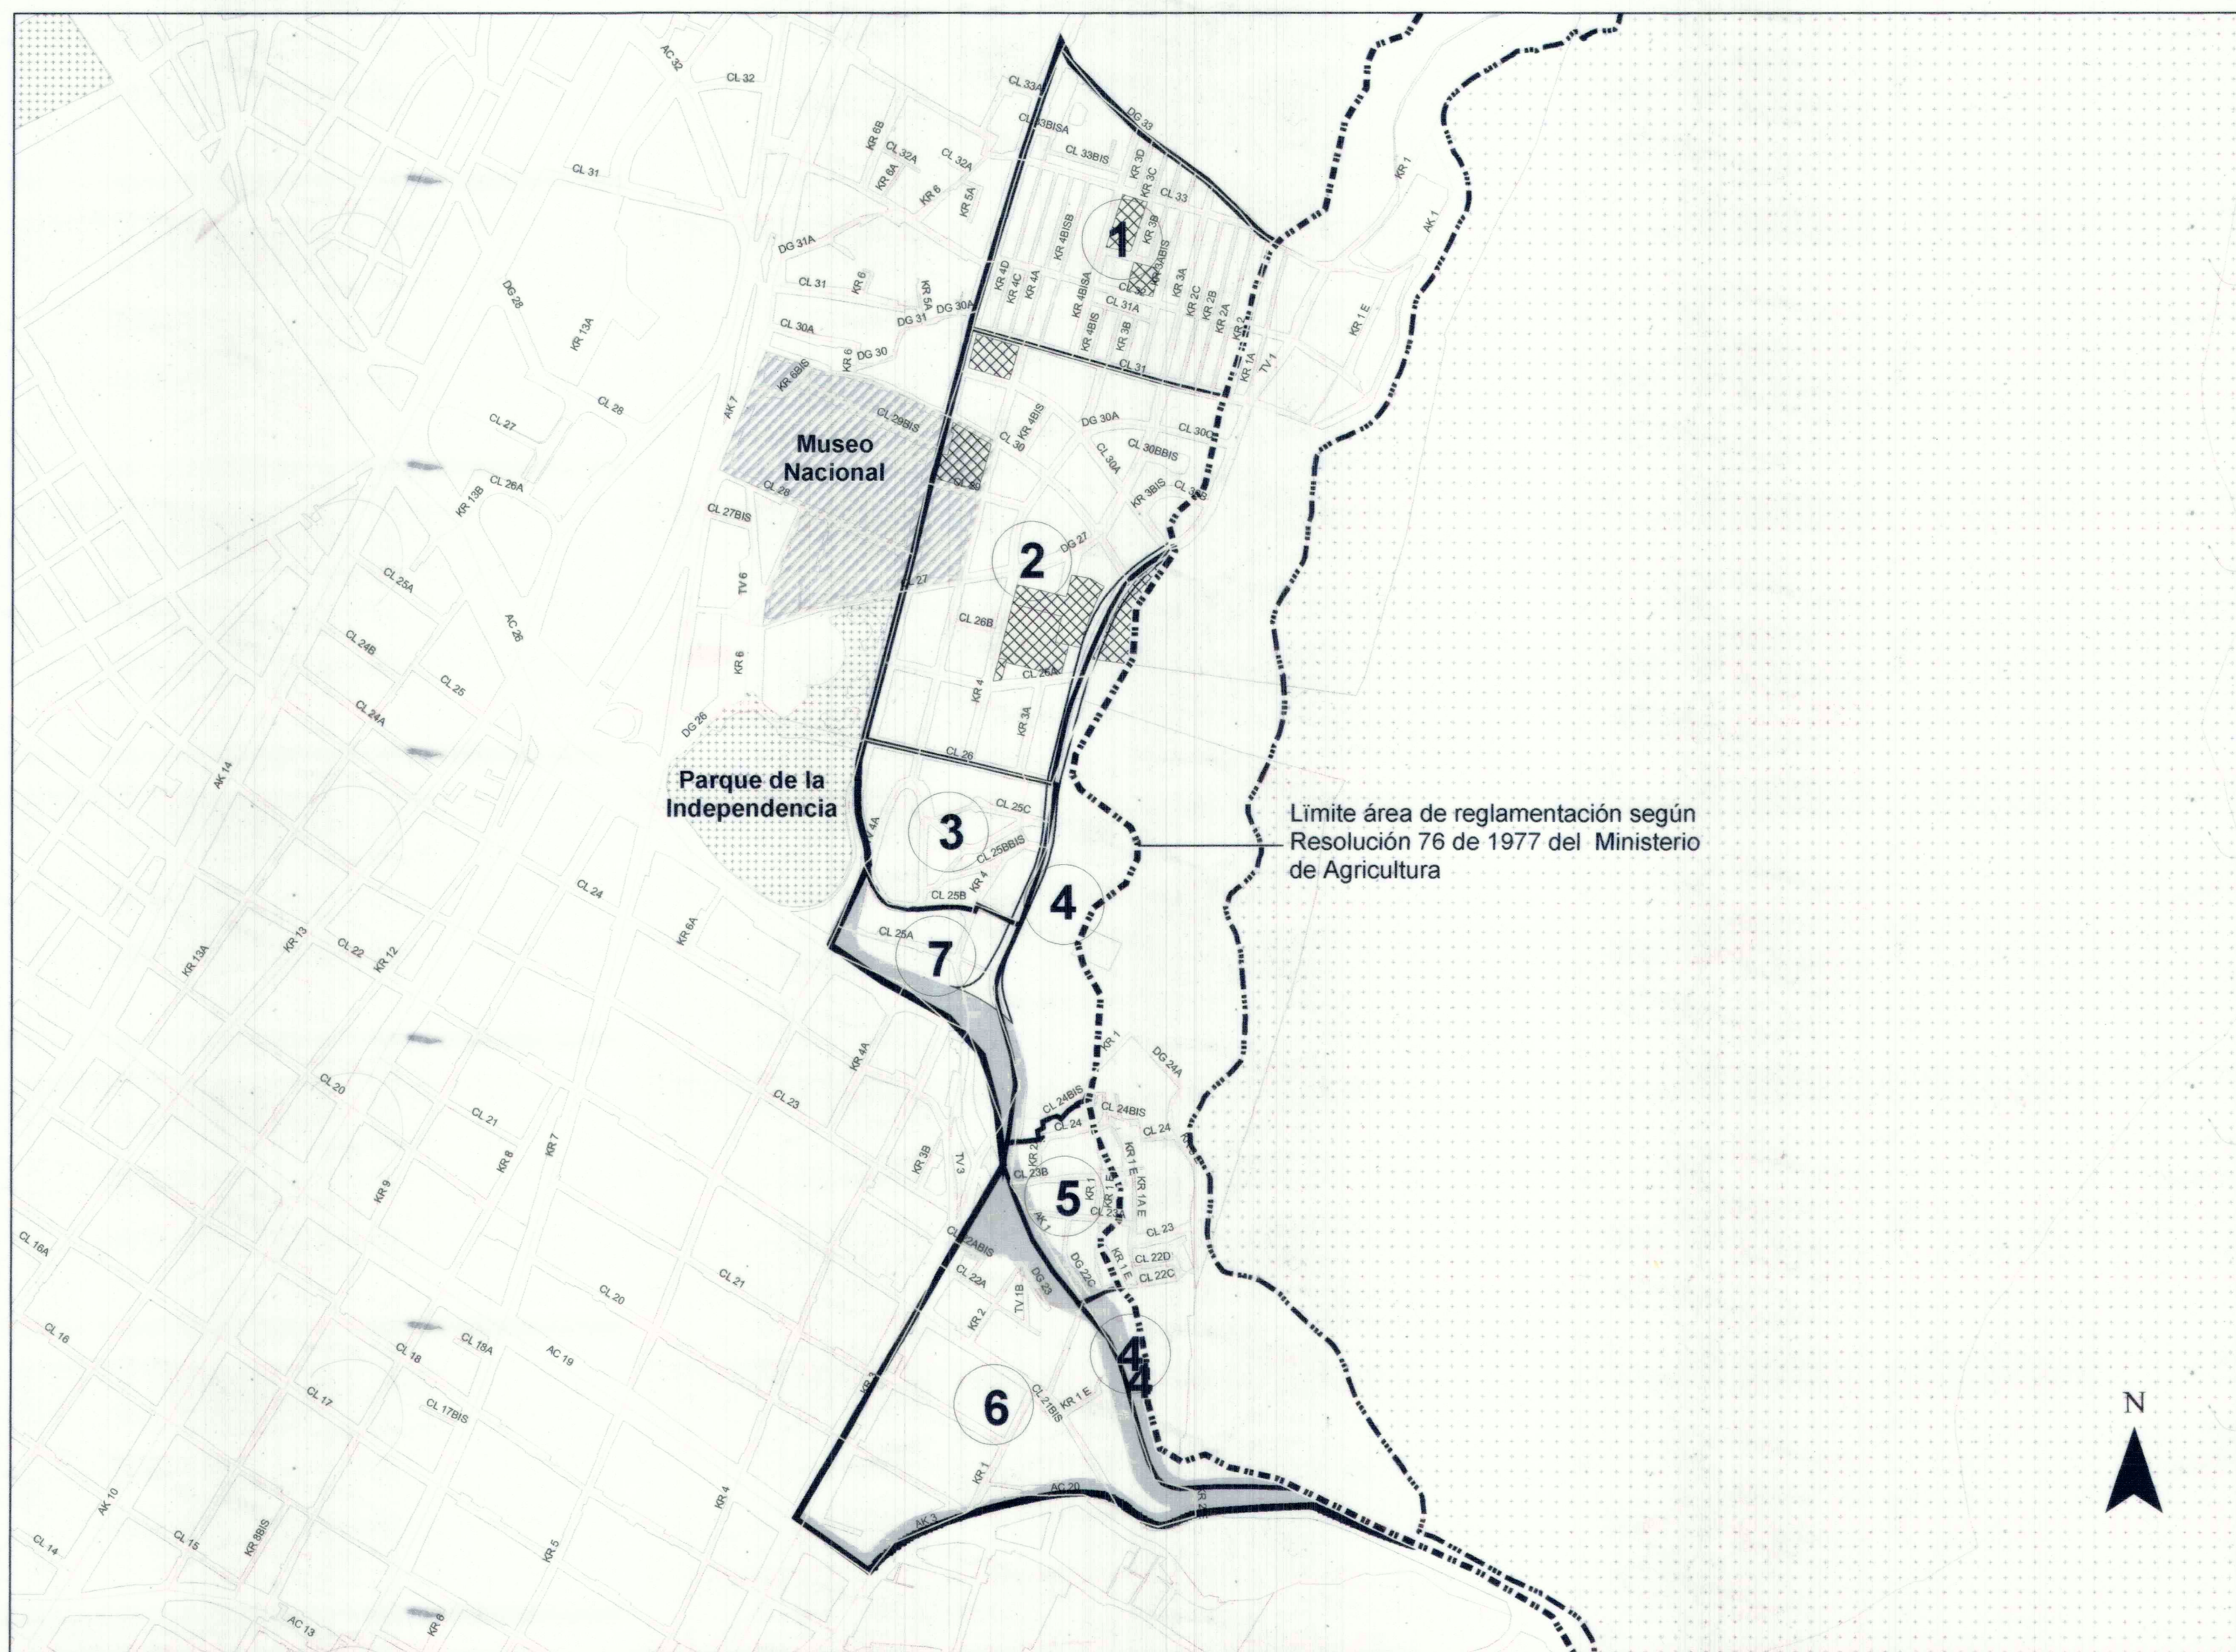

SECTORES URBANÍSTICOS

SECTOR NORMATIVO	SECTOR	TRATAMIENTO	MODALIDAD
1	LA PERSEVERANCIA	CONSOLIDACION	DENSIFICACION MODERADA
2	MACARENA	CONSOLIDACION	DENSIFICACION MODERADA
3	BOSQUE IZQUIERDO	CONSERVACION	SECTOR DE INTERES CULTURAL
4	MONSERRATE	CONSOLIDACION	SECTORES URBANOS ESPECIALES
5	BARRIO LA PAZ	MEJORAMIENTO INTEGRAL	RES. 1126 DE 1986
6	FENICIA	RENOVACION URBANA	REDESARROLLO - REACTIVACION
7	BOSQUE IZQUIERDO	RENOVACION URBANA	REACTIVACION

CONVENCIONES

- LÍMITE DE UPZ
- LÍMITE PLAN ZONAL CENTRO DE BOGOTÁ
- LÍMITE DE SECTOR
- LÍMITE RESERVA (Resolución 76 de 1977)
- ÁREA DE INFLUENCIA MUSEO NACIONAL
- PARQUES
- DOTACIONALES
- VÍAS CON DEMARCACIÓN DEFINIDA
- VÍAS SIN DEMARCACIÓN DEFINIDA

ESTA UPZ CONTIENE ÁREAS A LAS CUALES SE LES REASIGNÓ EL TRATAMIENTO URBANÍSTICO Y LA FICHA DE EDIFICABILIDAD VIGENTE CON AUTORIZACIÓN A LA EXPEDICIÓN DEL DECRETO DISTRICTAL 922 DE 2014, DE CONFORMIDAD CON EL ARTÍCULO 2 DEL DECRETO DISTRICTAL 079 DE 2016.

PLANCHAS No. 1 DE 4

UPZ No. 92
LA MACARENA

ESTRUCTURA BÁSICA



DECRETO 492
Fecha: 26 OCT. 2007

DEPARTAMENTO ADMINISTRATIVO DE PLANEACIÓN DISTRICTAL
LUIS EDUARDO GARZÓN
ALCALDE MAYOR

ARTURO FERNANDO ROJAS ROJAS
SECRETARIO DISTRICTAL DE PLANEACIÓN

