


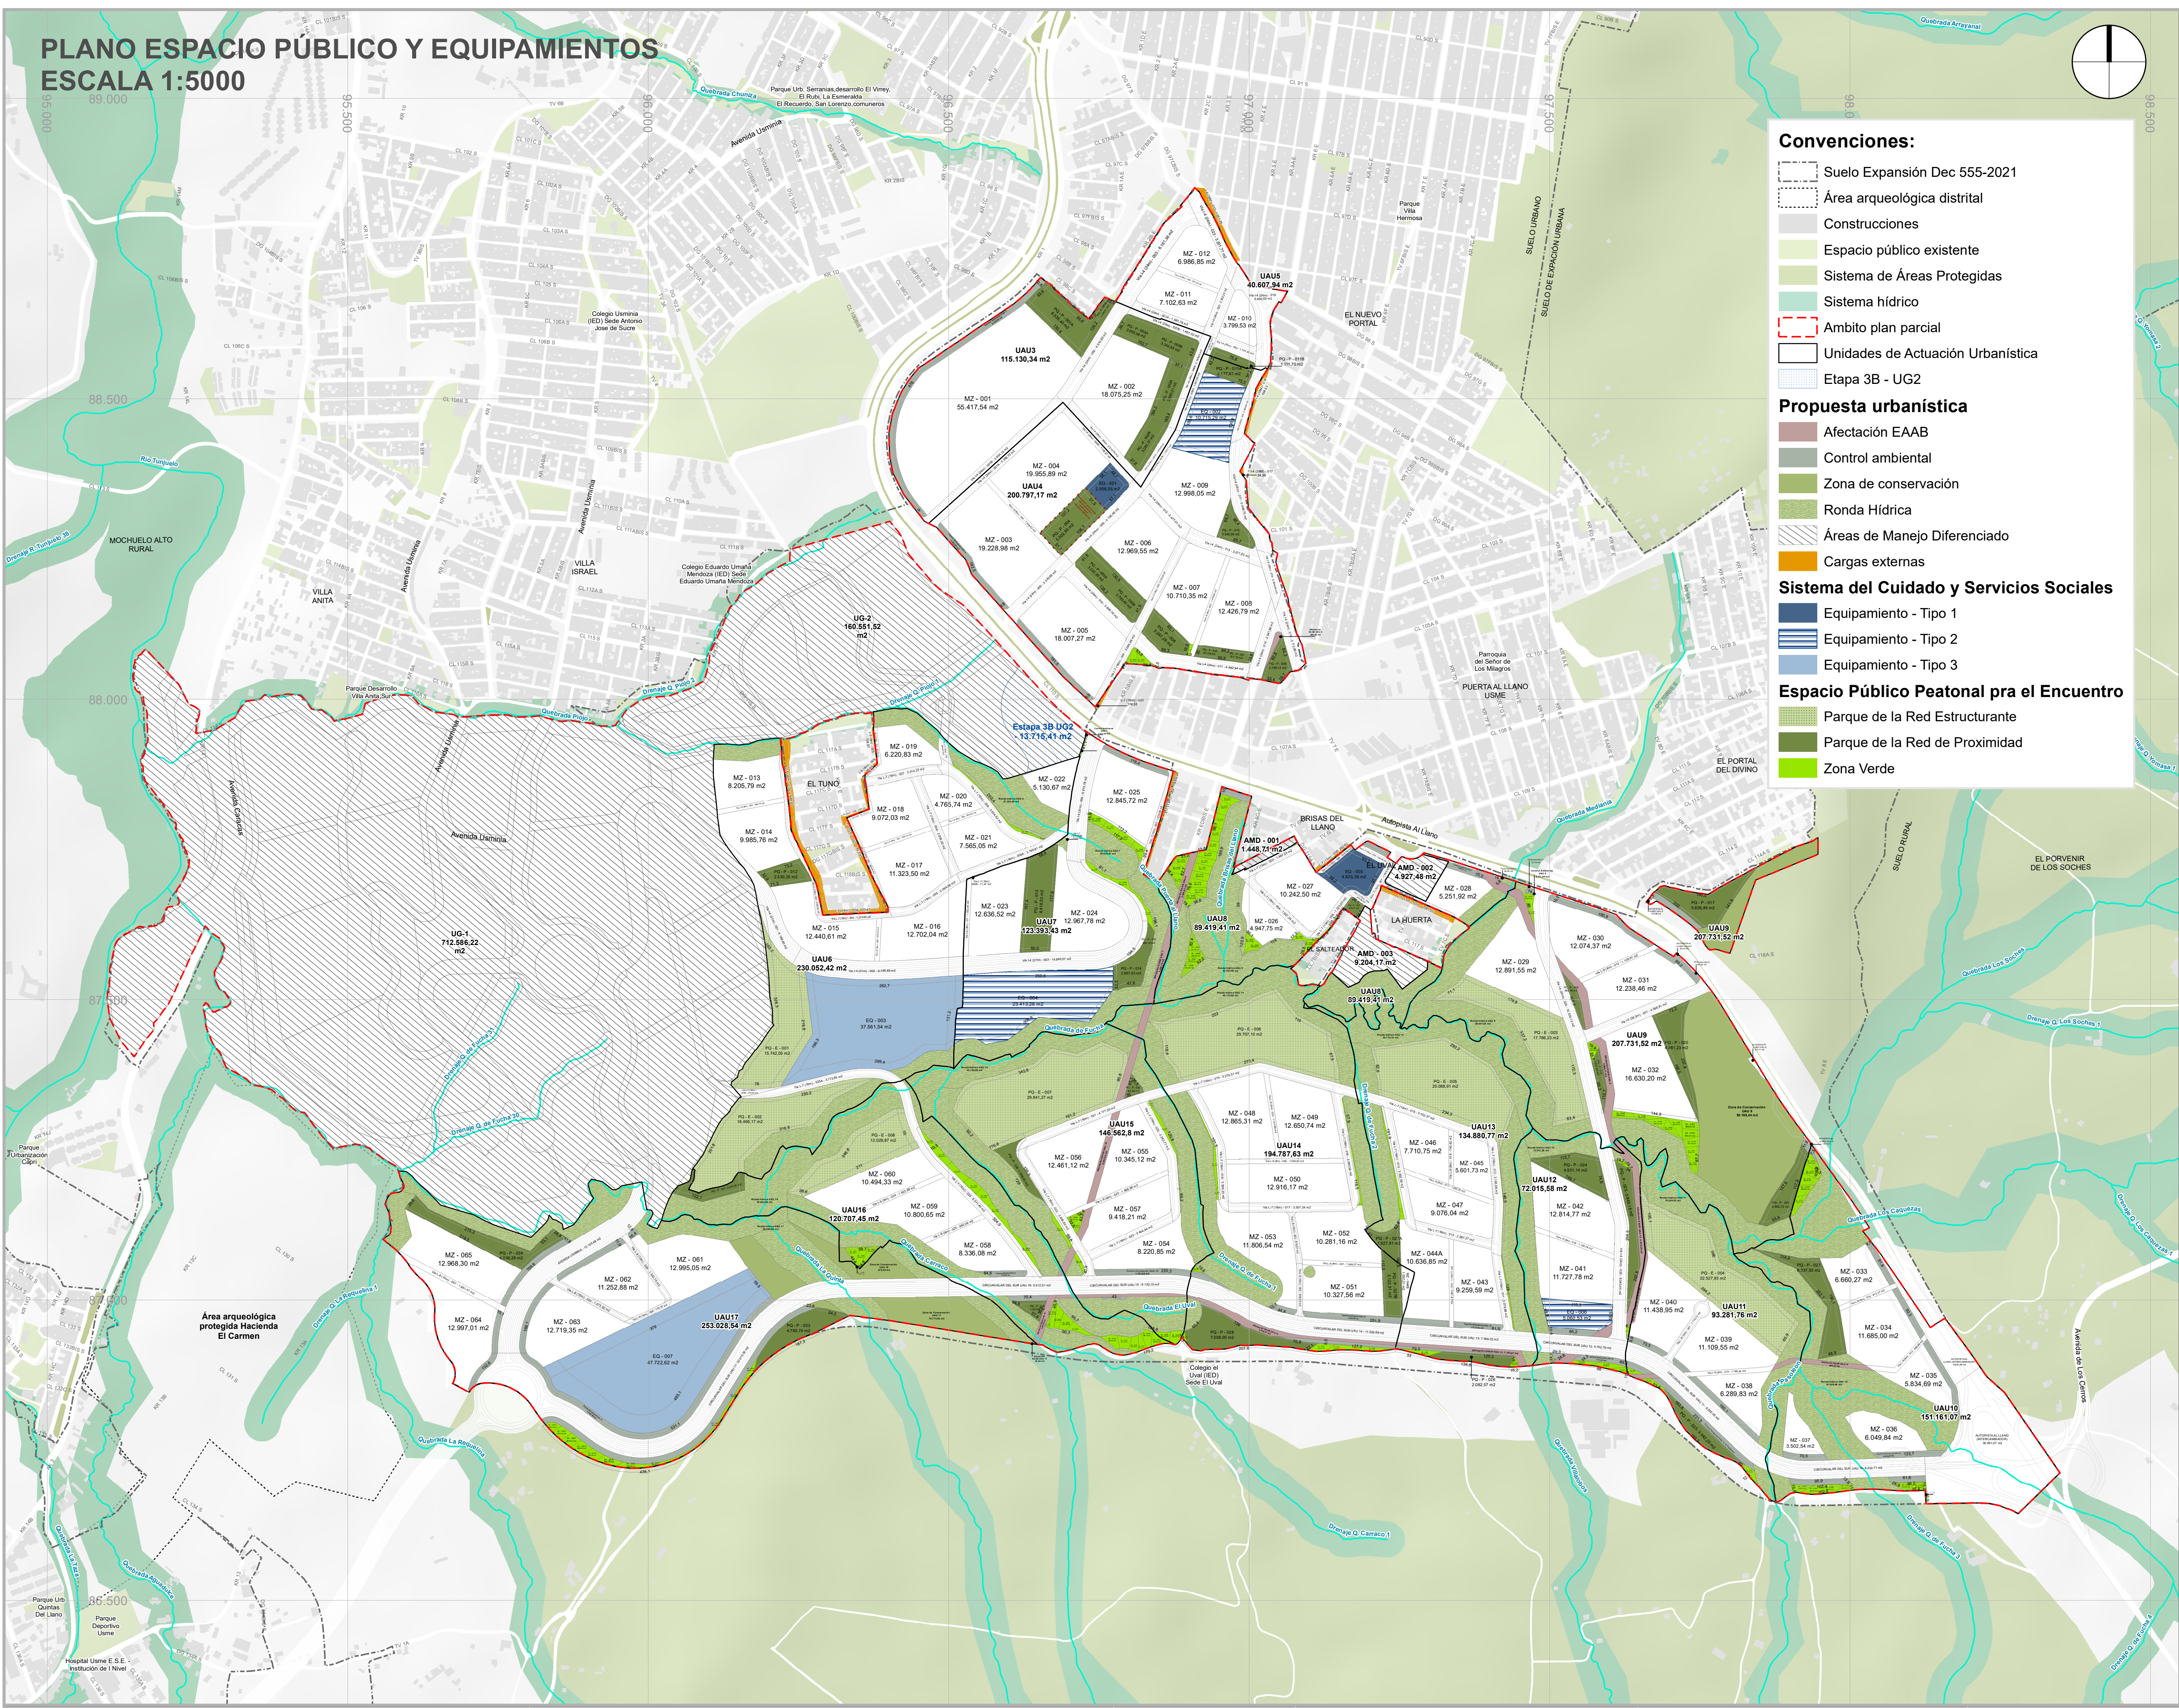

ESPACIO PÚBLICO

PLANO ESPACIO PÚBLICO Y EQUIPAMIENTOS
ESCALA 1:5000

Convenciones:

- Suelo Expansión Dec 555-2021
- Área arqueológica distrital
- Construcciones
- Espacio público existente
- Sistema de Áreas Protegidas
- Sistema hídrico
- Ambito plan parcial
- Unidades de Actuación Urbanística
- Etapa 3B - UG2

Propuesta urbanística

- Afectación EAAB
- Control ambiental
- Zona de conservación
- Ronda Hídrica
- Áreas de Manejo Diferenciado
- Cargas externas

Sistema del Cuidado y Servicios Sociales

- Equipamiento - Tipo 1
- Equipamiento - Tipo 2
- Equipamiento - Tipo 3

Espacio Público Peatonal pra el Encuentro

- Parque de la Red Estructurante
- Parque de la Red de Proximidad
- Zona Verde

PLAN PARCIAL
TRES QUEBRADAS

PLANO ESPACIO PÚBLICO
Y EQUIPAMIENTOS

PLANCHA:

4 de 12


ESCALA:

1:5.000

0 50 100
m

FECHA:

LOCALIZACIÓN GENERAL

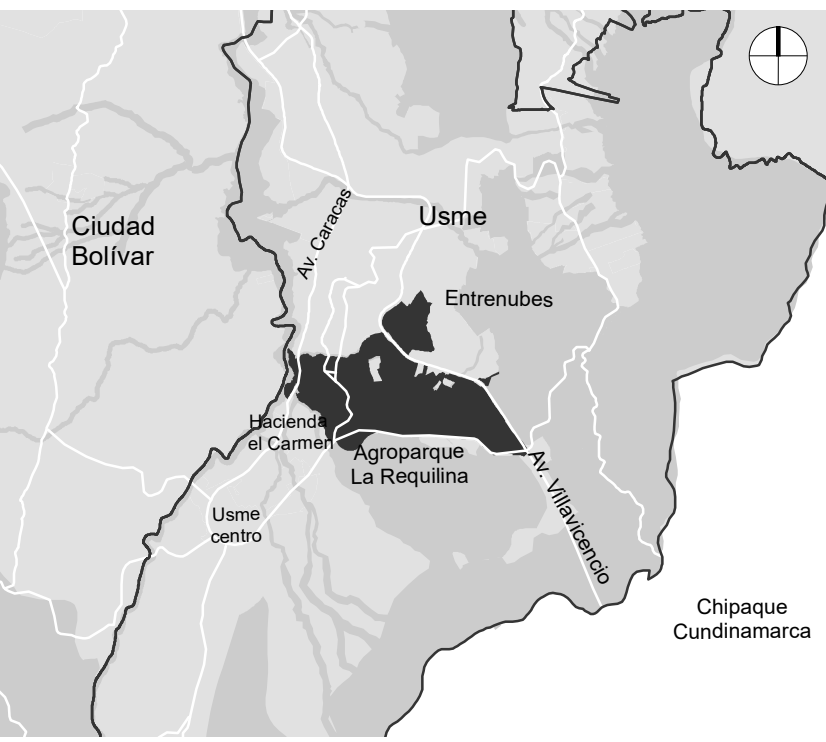

OBSERVACIONES

SISTEMA DE PROYECCIÓN DE COORDENADAS
Coordenadas cartesianas con origen en la intersección del meridiano - 74,147592 con el paralelo 4,680466; al cual se le asignan coordenadas planas N: 109.320.965 m y E: 92.334.879 m del datum MAGNA-SIRGAS.
Cotas sobre el nivel medio del mar.
Plano de proyección 2550 msnm.

FUENTE DE LA INFORMACIÓN
Formulación Plan Parcial de Desarrollo Tres Quebradas
Dirección Técnica de Planeamiento y Gestión Urbana.
Empresa de Renovación y Desarrollo Urbano de Bogotá - febrero de 2025
Base Geográfica Mapa de Referencia de Bogotá Versión 12 - 2024. IDECA

BOGOTÁ D. C.

ALCALDÍA MAYOR DE BOGOTÁ D. C.

CARLOS FERNANDO GALÁN PACHÓN
ALCALDE MAYOR DE BOGOTÁ D.C.

SECRETARÍA DISTRITAL DE PLANEACIÓN

ÚRSULA ABLANQUE MEJÍA
SECRETARÍA DISTRITAL DE PLANEACIÓN

NATALIA SILVA MORA
SUBSECRETARÍA DE PLANEACIÓN TERRITORIAL

DECRETO DISTRITAL N°: