PLANO DE SERVICIOS PÚBLICOS - ALCANTARILLADO
ESCALA 1:5000

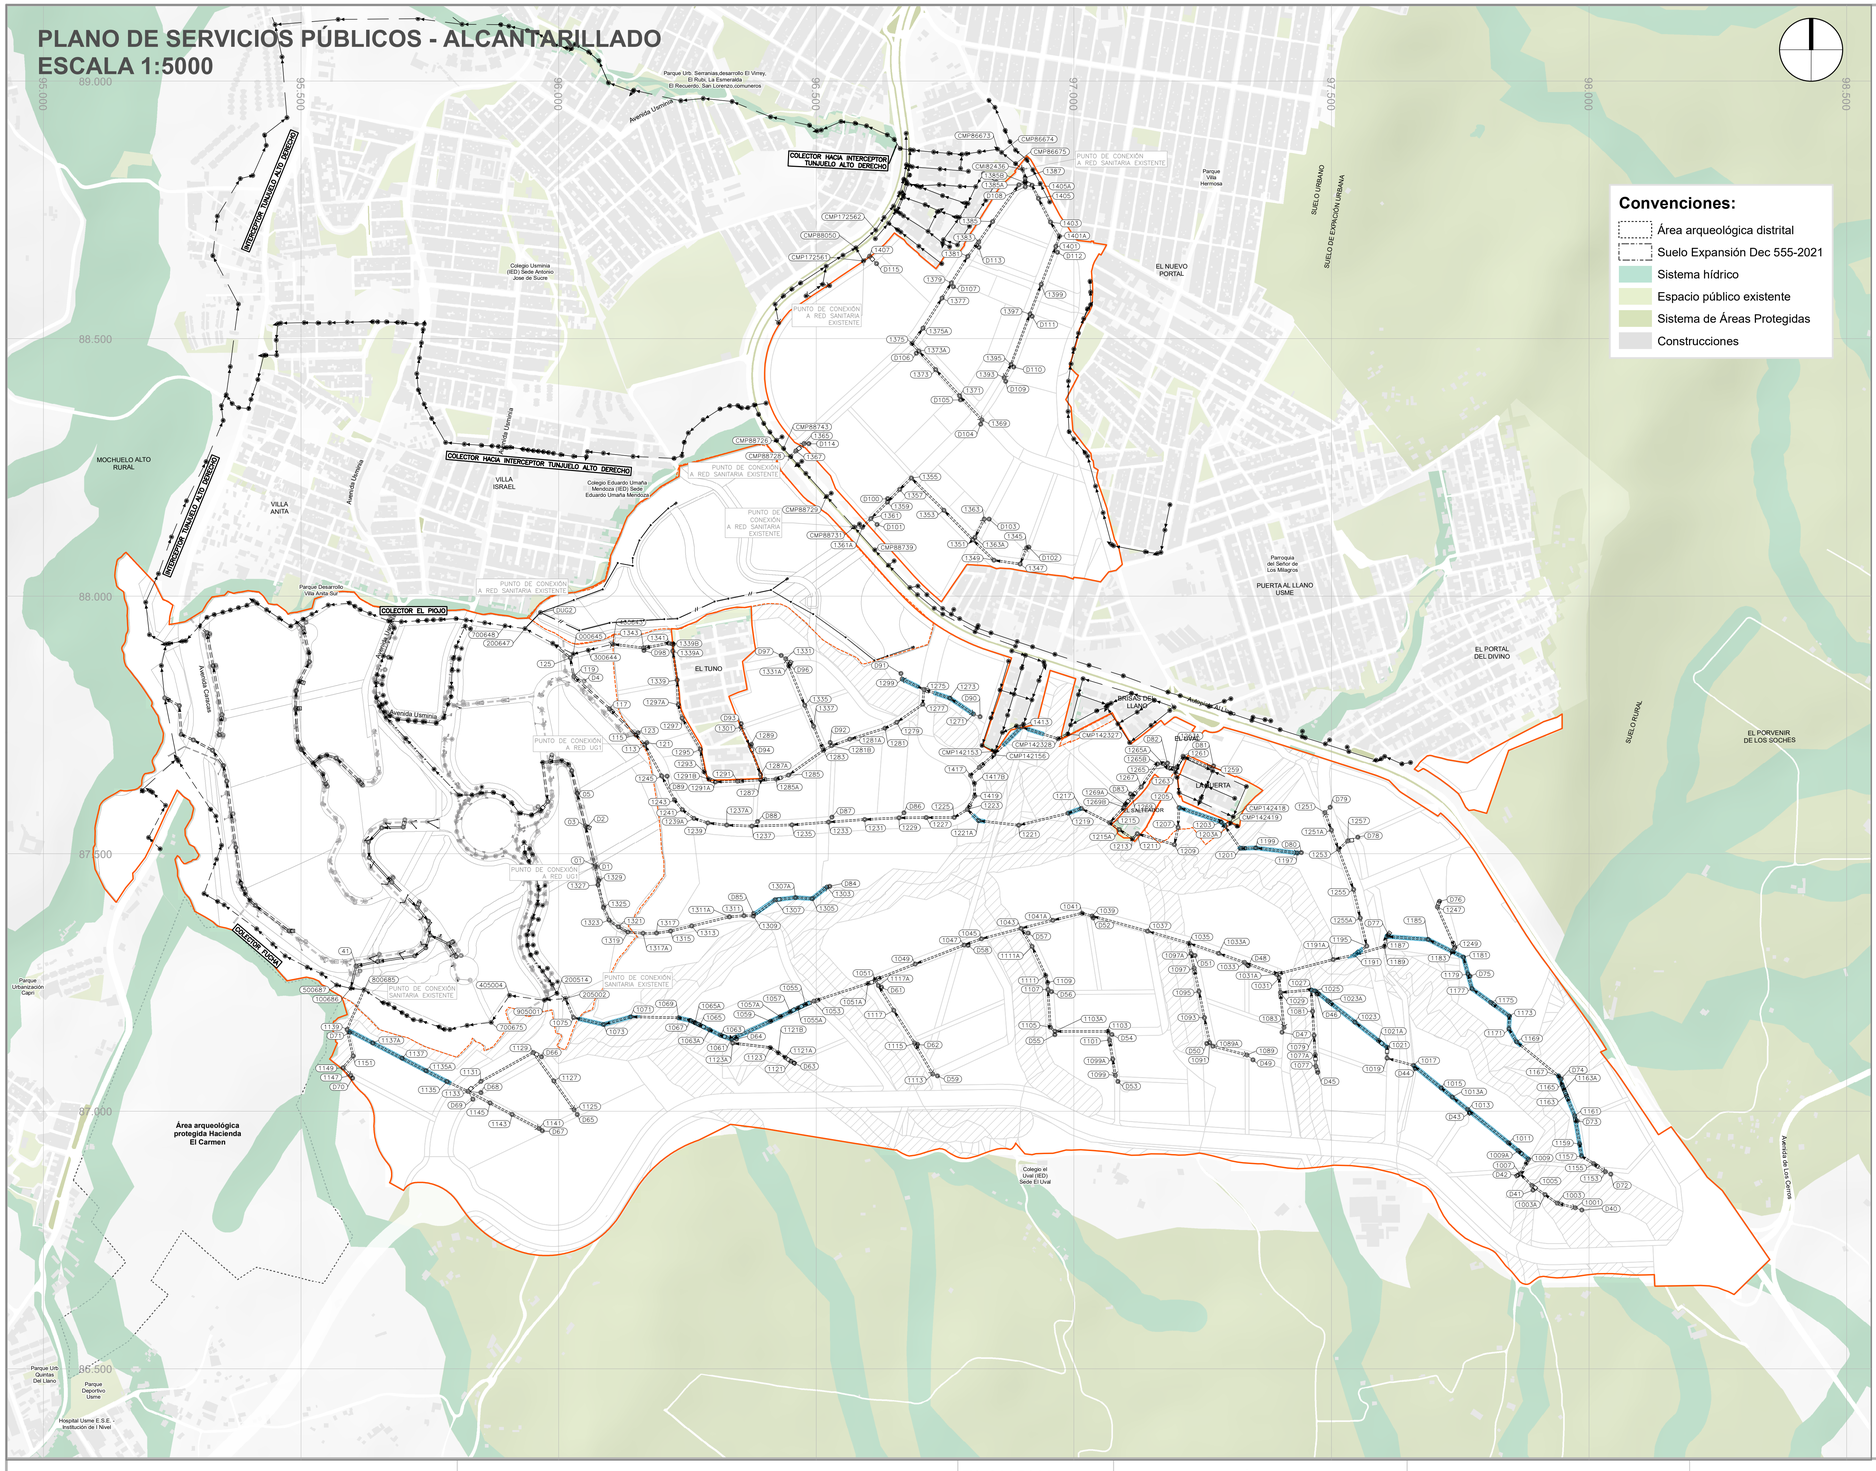
Convenciones:
Área arqueológica distrital
Suelo Expansión Dec 555-2021
Sistema hídrico
Espacio público existente
Sistema de Áreas Protegidas
Construcciones
COLECTOR HACIA INTERCEPTOR TUNJUELO ALTO DERECHO
INTERCEPTOR TUNJUELO ALTO DERECHO
COLECTOR EL PIOJO
PUNTO DE CONEXIÓN A RED SANITARIA EXISTENTE
PUNTO DE CONEXIÓN A RED UG1
EL NUEVO PORTAL
EL TUNO
LA FUERTA
EL PORTAL DEL DIVINO
EL PORVENIR DE LOS SOCHES
PUERTA AL LLANO USME
MOCHUELO ALTO RURAL
VILLA ANITA
VILLA ISRAEL
SUELO URBANO
SUELO DE EXPANSIÓN URBANA
SUELO RURAL
Área arqueológica protegida Hacienda El Carmen
Parque Urb. Quintas Del Llano
Parque Deportivo Usme
Hospital Usme E.S.E. Institución de I Nivel
Colegio el Uval (IED) Sede El Uval
Avenida Caracas
Parque Urb. Serranías,desarrollo El Virrey, El Rubí, La Esmeralda , El Recuerdo, San Lorenzo,comuneros
Colegio Usmma (IED) Sede Antonio José de Sucre
Colegio Eduardo Umaña Mendoza (IED) Sede Eduardo Umaña Mendoza
Parque Desarrollo Villa Anita Sur
Parroquia del Señor de Los Milagros
Parque Villa Hermosa
