


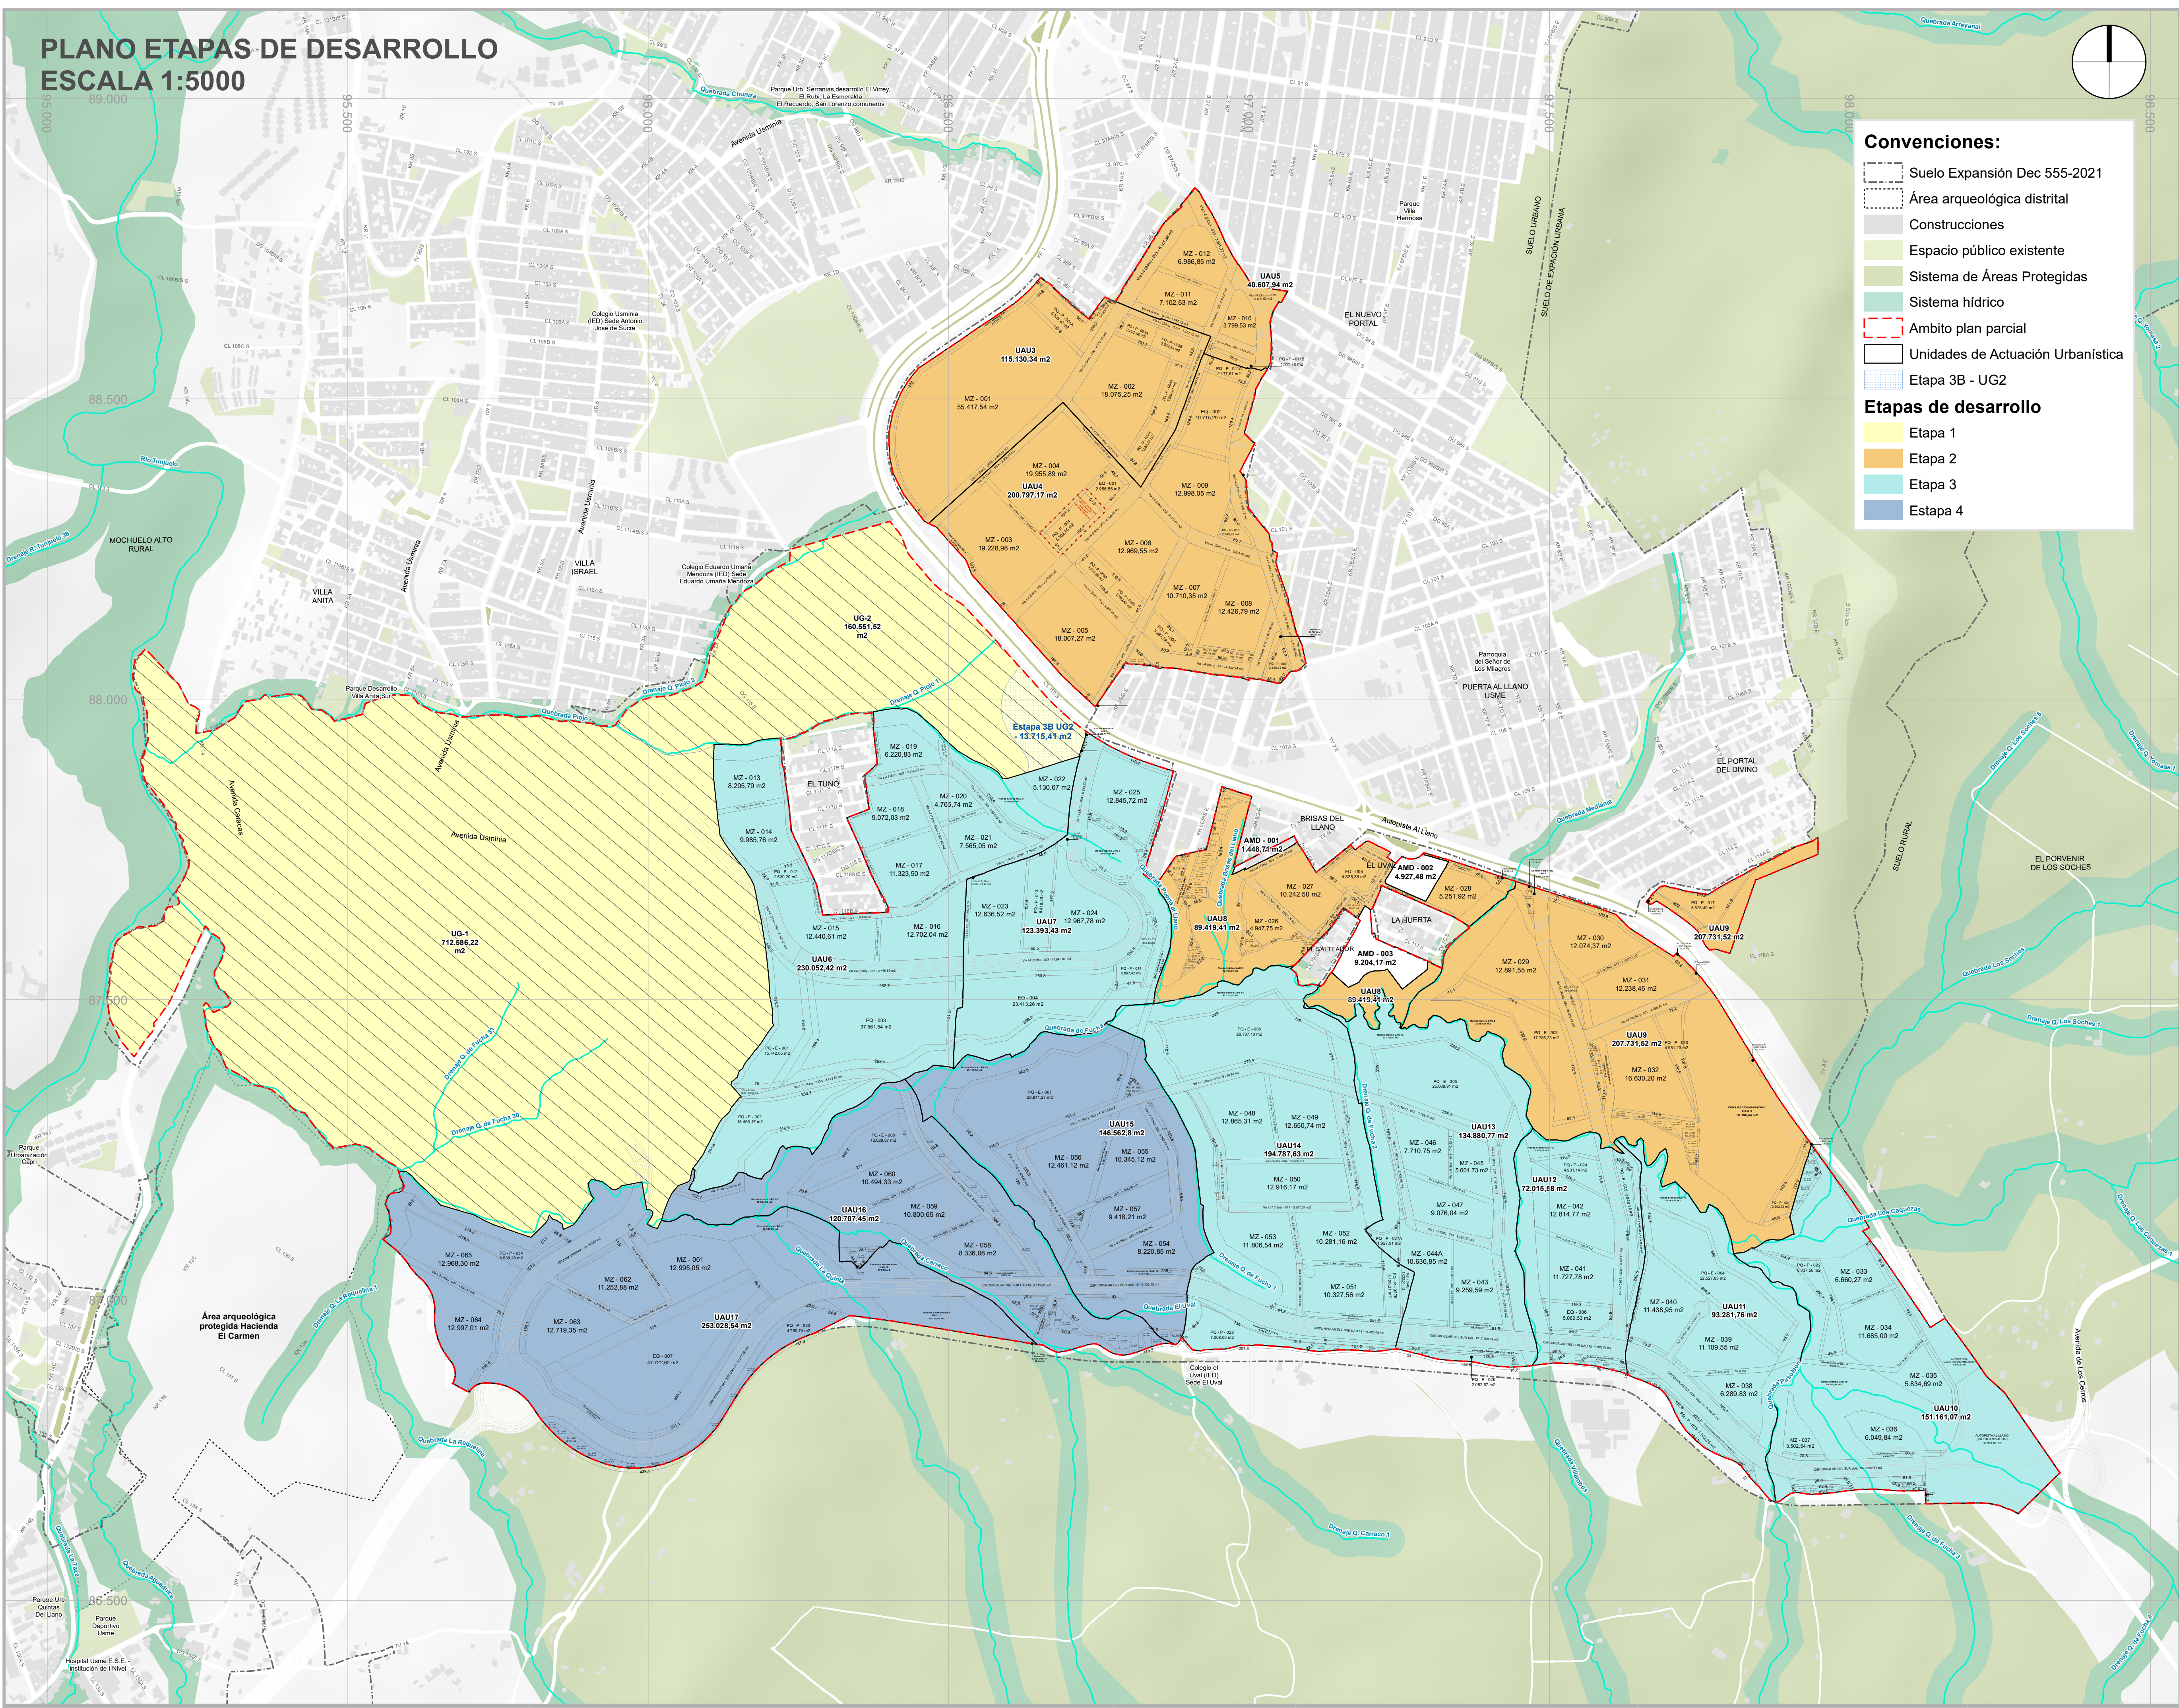

ETAPA	UG - UAU	ÁREA
ETAPA 1	UG 1	712.586,22
	UG 2	160.551,52
ETAPA 2	UAU-3	94.756,01
	UAU-4	194.966,06
	UAU-5	40.607,94
	UAU-8	230.052,42
	UAU-9	123.393,44
ETAPA 3	UAU-6	89.409,94
	UAU-7	207.731,51
	UAU-10	151.161,06
	UAU-11	93.281,76
	UAU-12	72.015,58
	UAU-13	134.880,78
	UAU-14	194.787,62
ETAPA 4	UAU-15	146.562,81
	UAU-16	120.707,45
	UAU-17	253.028,55

PLAN PARCIAL TRES QUEBRADAS	PLANO ETAPAS DE DESARROLLO	PLANCHA:	LOCALIZACIÓN GENERAL	OBSERVACIONES	BOGOTÁ D. C.			
		10 de 12		SISTEMA DE PROYECCIÓN DE COORDENADAS	ALCALDÍA MAYOR DE BOGOTÁ D. C.			
		ESCALA:		Coordenadas cartesianas con origen en la intersección del meridiano - 74,147592 con el paralelo 4,680466, al cual se le asignan coordenadas planas N: 109.320,965 m y E: 92.334,879 m del datum MAGNA-SIRGAS.				
		1:5.000		Cotas sobre el nivel medio del mar. Plano de proyección 2550 msnm.				
		0 50 100 m		FUENTE DE LA INFORMACIÓN				
		FECHA:	Formulación Plan Parcial de Desarrollo Tres Quebradas Dirección Técnica de Planeamiento y Gestión Urbana. Empresa de Renovación y Desarrollo Urbano de Bogotá - febrero de 2025 Base Geográfica Mapa de Referencia de Bogotá Versión 12 - 2024. IDECA		CARLOS FERNANDO GALÁN PACHÓN ALCALDE MAYOR DE BOGOTÁ D.C.			
					SECRETARÍA DISTRITAL DE PLANEACIÓN			
					ÚRSULA ABLANQUE MEJÍA SECRETARIA DISTRITAL DE PLANEACIÓN		NATALIA SILVA MORA SUBSECRETARIA DE PLANEACION TERRITORIAL	
					DECRETO DISTRITAL N°:			