



LOCALIZACIÓN MANZANA..... ESC. 1:250

LOCALIZACION.....ESC. 1:500

CONVENCIONES

- LOSETA EN CONCRETO TACTIL GUIA 20x20 TIPO A-58
- LOSETA EN CONCRETO TACTIL ALERTA 20x20 TIPO A-57
- ANTEJARDIN
- ANTEJARDIN - ACCESO VEHICULAR
- LOSAS DE CONCRETO ESTAMPADO
- AREA A INTERVENIR
- POSTE
- SARDINEL PREFABRICADO TIPO A-10
- RAMPA DE ACCESO VEHICULAR TIPO B10
- CAJA CODENSA CS276
- CAJA CODENSA CS275
- ZONA VERDE PROPUESTA
- CAJA ETB
- LOSETA PANOT TIPO A20



FOTO1


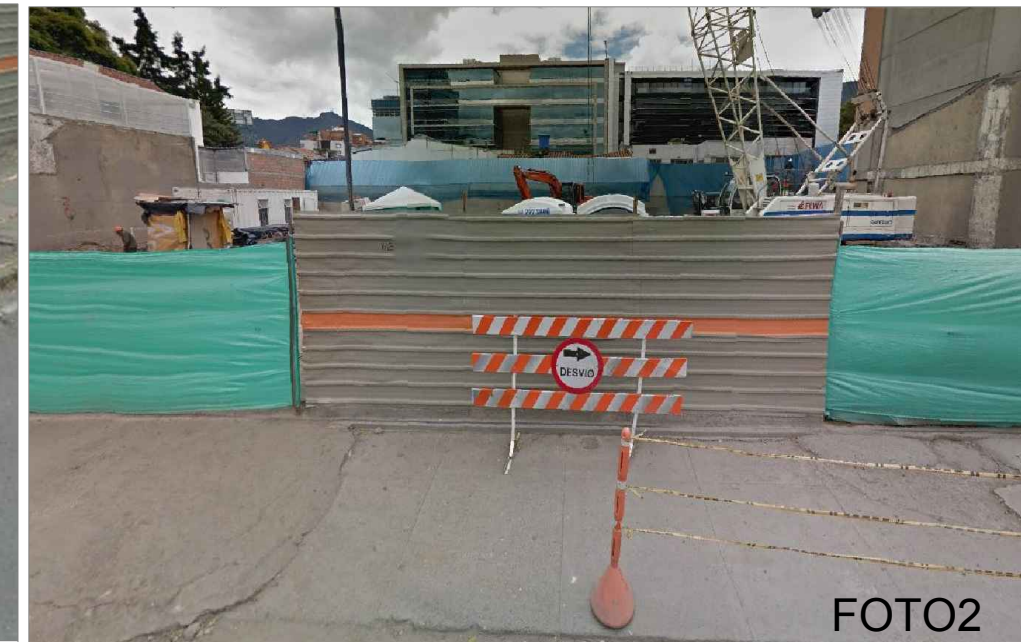


FOTO2



FOTO-3

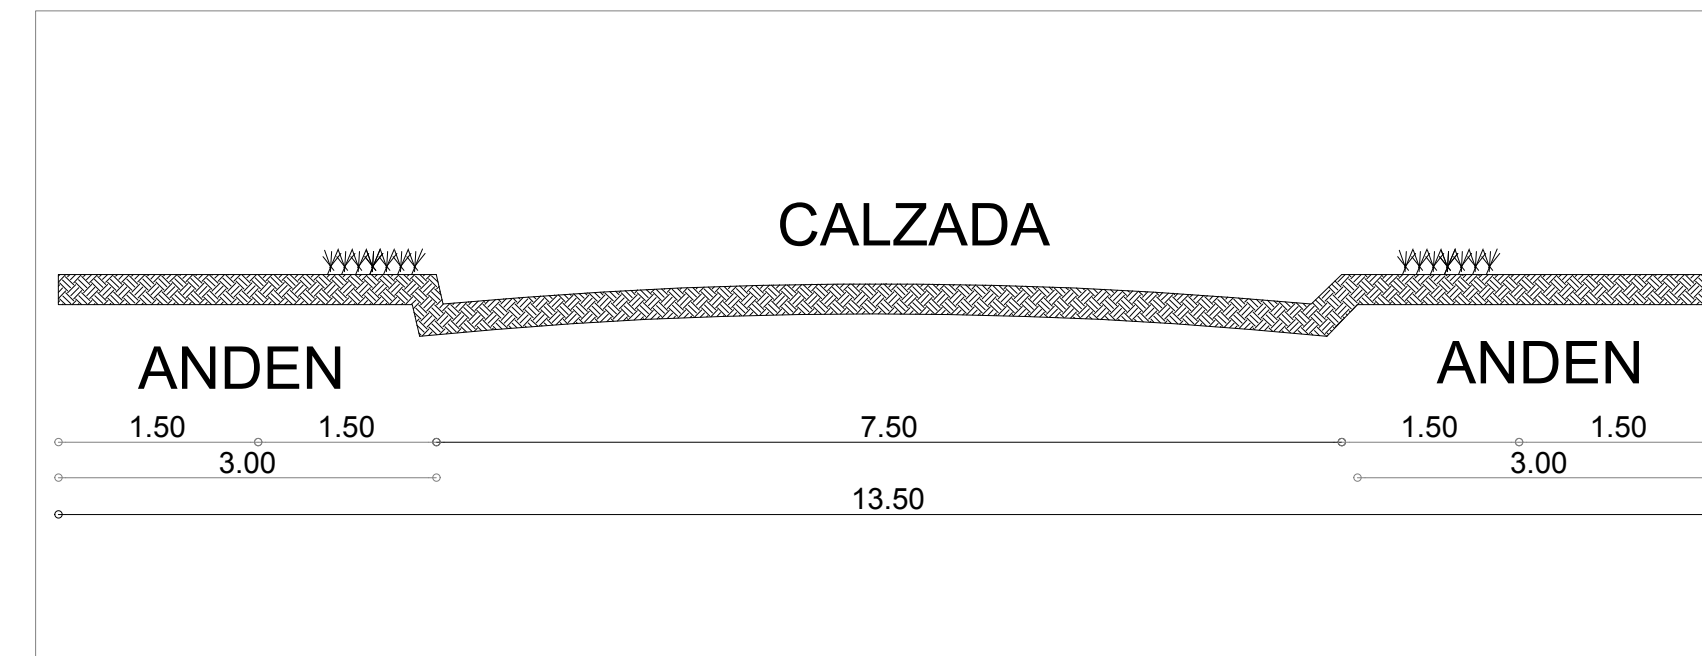

PERFIL VIAL.....ESC. 1:50

EXISTENTE		
CUADRO AREAS ANDEN		
DESCRIPCIÓN	M ²	%
AREA ZONAS DURAS	119,7	100%
AREA ZONA VERDE	0	0%
AREA TOTAL A INTERVENIR	119,7	100%

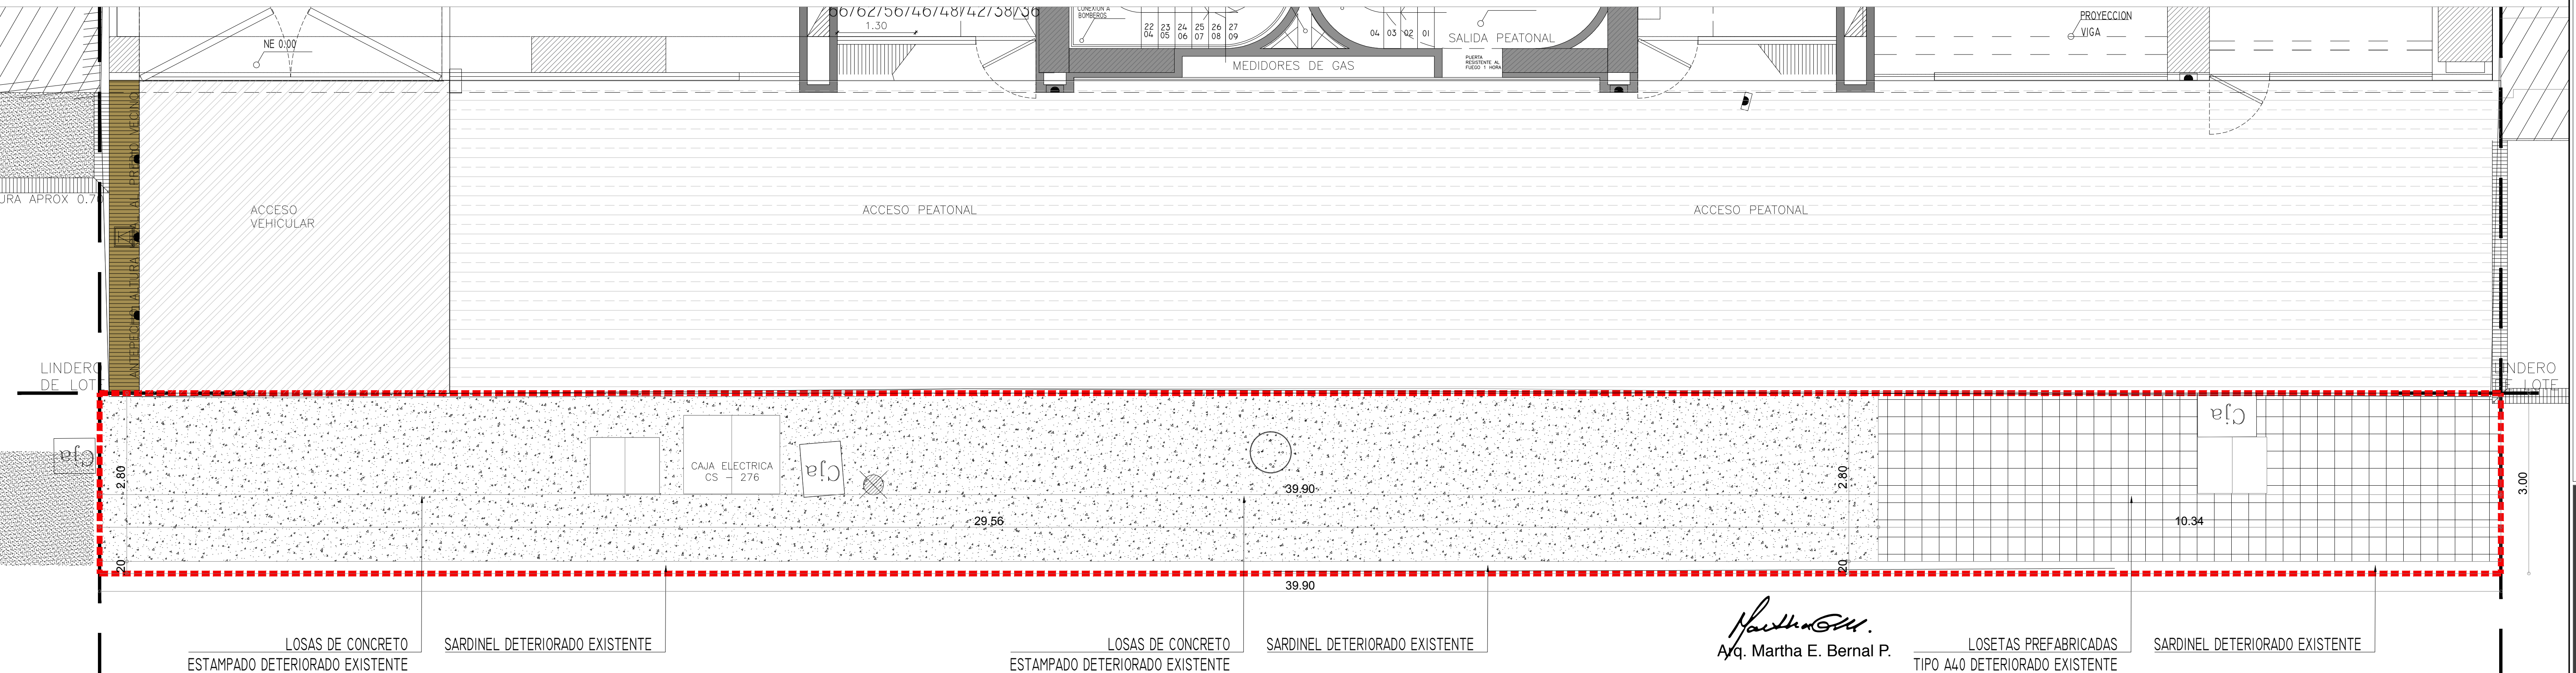


FOTO - 1

FOTO - 2

FOTO - 3

Martha E. Bernal P.
Arq. Martha E. Bernal P.

Mireya Ramirez B.
VoBo: Arq. Mireya Ramirez B., P.E -DTEP.

LOSETAS PREFABRICADAS TIPO A40 DETERIORADO EXISTENTE

ESTADO ACTUAL.....ESC. 1:50

PLANO No: **EP01** VERSION: 00

PROYECTO: DISEÑO DE ANDENES - AREA 98

CONTIENE: CARRERA 11B # 98-48/3662

URBANIZACION: LOCALIDAD: CHAPINERO

PROPIETARIO: CONSTRUCTORA AREA 98 SAS

DISEÑADOR ARQUITECTONICO: ARO ANGELA MARIA FIGUERA

M.P. A25202001-52445704

ELABORADO: www.zahicons.com

ESCALA: INDICADAS

FECHA: FEBRERO 2020

ARCHIVO OFC. No: Limp Area 98.dwg

ZAHICONS REAL ESTATE DEVELOPMENT

NIT: 900.794.146-8