

 ALCALDÍA MAYOR DE BOGOTÁ D.C. SECRETARÍA DE PLANEACIÓN	M-FO-079 LICENCIA DE INTERVENCIÓN Y OCUPACIÓN DEL ESPACIO PÚBLICO Versión 6 Acta de mejoramiento 102 de 22 de mayo de 2017 Proceso M-CA-001 DIRECCIÓN DEL TALLER DEL ESPACIO PÚBLICO
--	---

**PARA USO EXCLUSIVO DE LA SECRETARÍA
DISTRITAL DE PLANEACIÓN**

OTORGAR	X
NEGAR	

A: Ana Isabel Coba Osorio. Representante Legal. Centro Comercial Plaza de las Américas P.H	C.C. No.32.752.399 NIT: 800154155-6
---	--

OBRA	Intervención para la adecuación de los accesos vehiculares sobre la carrera 70B, Calle 8 Sur, carrera 71D y calle 3 Sur; conformación de un tramo de andén en la carrera 8 Sur del predio con nomenclatura carrera 71D No. 6-94 Sur en la Localidad de Kennedy.
DESTINACION	Intervención para la adecuación de los accesos vehiculares sobre la carrera 70B, Calle 8 Sur, carrera 71D y calle 3 Sur; conformación de un tramo de andén en la carrera 8 Sur.
URB/BARRIO/DLLO	Antiguo Hipódromo de Techo
PLANO URBANÍSTICO	F 1/4-32, F 1/4-33
ÁREA A OCUPAR Y/O INTERVENIR (m ²)	768,75 m²

De acuerdo con las especificaciones de diseño y construcción contenidas en los planos:

PLANO N°	CONTENIDO
U-101 U-102 U-103 U-104	Estado actual del espacio público, localización, cuadro de áreas y registro fotográfico del mismo.
U-105 U-106 U-107 U-108	Propuesta de intervención para la adecuación de los accesos vehiculares y de la conformación del andén, localización, cuadro de áreas y cortes A, B, C, D.
U-109 U-110	Especificaciones técnicas de los materiales a utilizar, adoptados en la Cartilla de Andenes y elementos de la Cartilla de Mobiliario Urbano.

ADEMÁS DE LOS PLANOS CITADOS, FORMAN PARTE DE ESTA LICENCIA:

Radicado (s): 1-2019-42244; 2-2019-44358; 1-2019-48623; 2-2019-48654; 1-2019-52894; 2-2019-54532; 1-2019-57998; 2-2019-58449; 1-2019-67983; 2-2019-69251; 1-2019-73527.

9



ALCALDÍA MAYOR
DE BOGOTÁ D.C.

SECRETARÍA DE PLANEACIÓN

M-FO-079 LICENCIA DE INTERVENCIÓN Y OCUPACIÓN DEL ESPACIO PÚBLICO

Versión 6 Acta de mejoramiento 102 de 22 de mayo de 2017 Proceso M-CA-001
DIRECCIÓN DEL TALLER DEL ESPACIO PÚBLICO

CERTIFICACIONES

DOCUMENTO	REQUIERE		NÚMERO	FECHA
Certificación del DADEP	SI	NO X		
Acta de Concepto Técnico IDRD (Parques)	SI	NO X		
Concepto SDP (Perfiles viales)	SI	NO X		
Conceptos SDP (Consulta jurídica)	SI	NO X		
Otro: Concepto SDP (Patrimonio y Renovación Urbana)	SI	NO X		

CERTIFICACIONES EMPRESAS DE SERVICIOS PÚBLICOS DOMICILIARIOS Y OTRAS ENTIDADES

DOCUMENTO	REQUIERE		NÚMERO	FECHA
Concepto Gas Natural Decreto 1077 del 2015. ARTICULO 2.3.1.3.2.2.7. Utilización de las redes. (Decreto 302 de 2000, art. 10).	SI X	NO	10150224-354-2019	15/04/2019
Concepto CODENSA Decreto 1077 del 2015. ARTICULO 2.3.1.3.2.2.7. Utilización de las redes. (Decreto 302 de 2000, art. 10).	SI	NO X		
Concepto Acueducto Decreto 1077 del 2015. ARTICULO 2.3.1.3.2.2.7. Utilización de las redes. (Decreto 302 de 2000, art. 10).	SI X	NO	S-2019-119251, 3331003-2019-0908.	2/05/2018

9



ALCALDÍA MAYOR
DE BOGOTÁ D.C.

SECRETARÍA DE PLANEACIÓN

M-FO-079 LICENCIA DE INTERVENCIÓN Y OCUPACIÓN DEL ESPACIO PÚBLICO

Versión 6 Acta de mejoramiento 102 de 22 de mayo de 2017 Proceso M-CA-001
DIRECCIÓN DEL TALLER DEL ESPACIO PÚBLICO

Concepto ETB Decreto 1077 del 2015. ARTICULO 2.3.1.3.2.2.7. Utilización de las redes. (Decreto 302 de 2000, art. 10).	SI X	NO	ECRGC-EOI 733-2019	29/04/2019
Concepto IDU	SI X	NO	SDP 1-2019-57998	28/08/2019
Concepto DADEP	SI	NO X		
Concepto IDRD	SI	NO X		
Concepto SDA	SI	NO X		
Concepto JBJCM	SI	NO X		
Registro Fotográfico	SI X	NO		

Observaciones del arquitecto/arquitecta. Dirección Del Taller Del Espacio Público al proyecto:

La presente licencia de intervención del espacio público, **AUTORIZA** la intervención para la adecuación de los accesos vehiculares sobre la carrera 70B, Calle 8 Sur, carrera 71D y calle 3 Sur; conformación de un tramo de andén en la carrera 8 Sur del predio con nomenclatura carrera 71D No. 6-94 Sur, en la Localidad de Kennedy, a la señora **Ana Isabel Coba Osorio** identificada con cédula de ciudadanía No. C.C. 32.752.399 de Barranquilla, actuando en calidad de Representante Legal del Centro Comercial Plaza de las Américas con NIT 800154155-6, quien a su vez autoriza a la señora Martha Judith Eslava Castellanos, identificada con cédula de ciudadanía No. C.C. 51.740.238 de Bogotá, para que adelante el trámite de solicitud de licencia de intervención.

Revisada la documentación de soporte de la solicitud de Licencia de Intervención y Ocupación de Espacio Público, se tuvo en cuenta, en virtud de la revalidación la Resolución No. 11001-3-19-0510 del 14 de marzo de 2019, la modificación de la licencia vigente (LC 14-3-0606 del 20 de noviembre de 2014) No. 11001-3-19-0313 del 14 de febrero de 2019, y su respectivo plano; concepto de aprobación al alcance del estudio de tránsito del proyecto de ampliación Centro Comercial Plaza de las Américas. Carrera 71 D No.6-94 por parte de la Secretaría Distrital de Movilidad-SDM mediante radicado SDM-DSVCT-151397-18 del 23 de julio de 2018; Certificado de Tradición Matricula Inmobiliaria No. 50S-40066878, Asamblea general ordinaria de

ALCALDÍA MAYOR
DE BOGOTÁ D.C.

SECRETARÍA DE PLANEACIÓN

**M-FO-079 LICENCIA DE INTERVENCIÓN Y OCUPACIÓN DEL
ESPACIO PÚBLICO**Versión 6 Acta de mejoramiento 102 de 22 de mayo de 2017 Proceso M-CA-001
DIRECCIÓN DEL TALLER DEL ESPACIO PÚBLICO

copropietarios de la copropiedad CENTRO COMERCIAL PLAZA DE LAS AMERICAS PROPIEDAD HORIZONTAL, Acta No. 46 del 7 de marzo de 2018 donde se aprueba *"solicitar ante las entidades públicas las autorizaciones necesarias para la intervención de espacios públicos y/o cualquier trámite administrativo que se requiera para atender las necesidades del proyecto."*

En cuanto al **ASPECTO ARQUITECTÓNICO**, Con base en la documentación allegada por el interesado, se revisó: **Planos Nos. U-101, U-102, U-103 U-104** contiene: Localización a escala 1:2500, estado actual de los accesos vehiculares y andén a reconfigurar a escala 1:75, cuadro de áreas y registro fotográfico.

Planos Nos. U-105, U-106, U-107, U-108 contiene: Localización a escala 1:25000, intervención para la adecuación de los accesos vehiculares y de la conformación del andén a escala 1:75, cuadro de áreas y cortes A, B, C, D a escala 1:50.

Planos Nos. U-109- U-110 contiene: Detalles y especificaciones técnicas de los materiales y elementos a implementar a escala 1:5 y 1:10.

Por lo demás, se verificó que el diseño se ajusta a la norma del Decreto Distrital 190 de 2004 (POT), la Cartilla de Andenes (Decreto Distrital 308 de 2018) y la Cartilla de Mobiliario (Decreto Distrital 603 de 2007). El área total a intervenir es de setecientos sesenta y ocho coma setenta y cinco metros cuadrados (768,75 m²), tal y como se muestra en el cuadro de áreas del proyecto presentado. Todo el expediente contiene ciento setenta y siete (177) folios y diez (10) planos.

NOTA 1: Se deberá tener en cuenta el cumplimiento del artículo 264. *"Normas para la red de andenes"* del Decreto 190 de 2004 (POT).

NOTA 2: Debido a que no se allegó la certificación de redes existentes de la empresa de servicios públicos CODENSA, es responsabilidad del titular de la presente licencia cumplir con los lineamientos y especificaciones emitidos por la misma al momento de adelantar la intervención con el propósito de que dichas redes no sean afectadas.

COMUNÍQUESE, NOTIFÍQUESE, PUBLÍQUESE Y CÚMPLASE, dada en Bogotá D.C., a los

En uso de sus facultades legales, en especial de las que le confiere el artículo 8, literal q, del Decreto Distrital 016 del 10 de enero de 2013.

**SUBSECRETARIO/ SUBSECRETARIA DE
PLANEACIÓN TERRITORIAL**Firma: 

Nombre: Mauricio E. Acosta Pinilla



ALCALDÍA MAYOR
DE BOGOTÁ D.C.

SECRETARÍA DE PLANEACIÓN

M-FO-079 LICENCIA DE INTERVENCIÓN Y OCUPACIÓN DEL ESPACIO PÚBLICO

Versión 6 Acta de mejoramiento 102 de 22 de mayo de 2017 Proceso M-CA-001
DIRECCIÓN DEL TALLER DEL ESPACIO PÚBLICO

ESTUDIO JURÍDICO	ESTUDIO TÉCNICO
Abogado/Abogada Subsecretaría de Planeación Territorial	Profesional Subsecretaría de Planeación Territorial
Firma:	Firma:
Nombre: Nelly Y. Vargas Contreras	Nombre: Claudia A. Rincón Molina

ESTUDIO TÉCNICO	
Profesional Dirección del Taller del Espacio Público	Director/ Directora del Taller del Espacio Público
Firma:	Firma:
Nombre: Patricia H. Bocarejo Suescún	Nombre: Mónica Ocampo Villegas

NOTAS DE LA LICENCIA

1. Los documentos adjuntos al formulario forman parte integral de la presente licencia.
2. La presente Licencia no genera derechos de propiedad sobre la zona de cesión a intervenir u ocupar, ni sobre el bien que se pretende construir, así como tampoco para adelantar obras de construcción, derecho que se adquiere a través de la respectiva Licencia de Construcción. Además, solo es válida sobre el espacio público y no autoriza el uso y tratamiento del predio con frente a la intervención.
3. Los andenes que se intervengan o deterioren por acción de la ejecución del proyecto deberán ser reconstruidos integralmente, cumpliendo con las especificaciones establecidas en las cartillas normativas del espacio público. Lo anterior, con base en el parágrafo 1 del artículo 264 del Decreto 190 de 2004.
4. La afectación de redes de servicios públicos mediante la intervención a ejecutar será responsabilidad directa del titular de la licencia, el cual asumirá las consecuencias legales correspondientes.
5. El titular de la licencia, en el caso que se requiera, deberá solicitar la respectiva licencia de excavación ante el IDU.
6. La presente Licencia tendrá una vigencia de veinticuatro (24) meses, contados a partir de la fecha en la que quede en firme el acto administrativo que otorga la respectiva licencia, para la ejecución total de las obras autorizadas. Esta podrá prorrogarse por una sola vez, por un plazo adicional de doce (12) meses, contados a partir de la fecha en que queden en firme los actos administrativos por medio de los cuales fueron otorgadas. La solicitud de prórroga deberá formularse dentro de los treinta (30) días calendario, anteriores al vencimiento de la



ALCALDÍA MAYOR
DE BOGOTÁ D.C.

SECRETARÍA DE PLANEACIÓN

M-FO-079 LICENCIA DE INTERVENCIÓN Y OCUPACIÓN DEL ESPACIO PÚBLICO

Versión 6 Acta de mejoramiento 102 de 22 de mayo de 2017 Proceso M-CA-001
DIRECCIÓN DEL TALLER DEL ESPACIO PÚBLICO

respectiva licencia, siempre que el urbanizador o constructor responsable certifique la iniciación de las obras.

El artículo 2 del Decreto Nacional 1203 de 2017, modificó el artículo 2.2.6.1.1.1 del Decreto Nacional 1077 de 2015, determino que:

*"...Licencia urbanística. Para adelantar obras de construcción, ampliación, modificación, adecuación, reforzamiento estructural, restauración, reconstrucción, cerramiento y demolición de edificaciones, y de urbanización, parcelación, loteo o subdivisión de predios localizados en terrenos urbanos, de expansión urbana y rurales, se requiere de manera previa a su ejecución la obtención de la licencia urbanística correspondiente. **Igualmente se requerirá licencia para la ocupación del espacio público con cualquier clase de amueblamiento o para la intervención del mismo salvo que la ocupación u obra se ejecute en cumplimiento de las funciones de las entidades públicas competentes.***

*La licencia urbanística es el acto administrativo de carácter particular y concreto, expedido por el curador urbano o la autoridad municipal o distrital competente, por medio del cual se autoriza específicamente a adelantar obras de urbanización y parcelación de predios, de construcción, ampliación, modificación, adecuación, reforzamiento estructural, restauración, reconstrucción, cerramiento y demolición de edificaciones, **de intervención y ocupación del espacio público**, y realizar el loteo o subdivisión de predios..."*

El Parágrafo 1° del artículo 2 de la norma referida, establece que las licencias urbanísticas y sus modalidades podrán ser objeto de prórrogas y modificaciones.

"Se entiende por prórroga de la licencia la ampliación del término de vigencia de la misma. Se entiende por modificación de la licencia, la introducción de cambios urbanísticos, arquitectónicos o estructurales a un proyecto con licencia vigente, siempre y cuando cumplan con las normas urbanísticas, arquitectónicas y estructurales y no se afecten espacios de propiedad pública."

El Decreto Nacional 2013 de 2017 (Noviembre 30) "Por medio del cual se modifica el Decreto 1077 de 2015 Único Reglamentario del Sector Vivienda, Ciudad y Territorio en lo relacionado con la vigencia y prórroga de las licencias Urbanísticas", preceptuó en su Artículo 1. *Se modifica el parágrafo transitorio del artículo 2.2.6.1.2.4.1 del Decreto 1077 de 2015 Decreto Único del Sector Vivienda, Ciudad y Territorio, el cual quedará así:*

"Parágrafo transitorio. Hasta el 31 de diciembre del año 2019, los titulares de las licencias urbanísticas vigentes, salvo cuando se trate de licencia de urbanización en la modalidad de saneamiento, licencia de subdivisión, licencia de parcelación para saneamiento y acto de reconocimiento, **podrán solicitar una segunda prórroga por un plazo adicional de doce (12) meses contados a partir de la fecha de vencimiento de la primera prórroga.** (Negrilla fuera de texto).

La solicitud de segunda prórroga deberá formularse dentro de los treinta (30) días calendario, anteriores al vencimiento de la primera prórroga, y su expedición procederá con la presentación de la solicitud por parte del titular. La segunda prórroga solo podrá concederse cumpliendo los requisitos señalados en este parágrafo y por una sola vez."

Cuando una licencia pierda su vigencia por vencimiento del plazo o de sus prórrogas, el interesado deberá solicitar una nueva licencia, ante la misma autoridad que la expidió,

ALCALDÍA MAYOR
DE BOGOTÁ D.C.

SECRETARÍA DE PLANEACIÓN

**M-FO-079 LICENCIA DE INTERVENCIÓN Y OCUPACIÓN DEL
ESPACIO PÚBLICO****Versión 6 Acta de mejoramiento 102 de 22 de mayo de 2017 Proceso M-CA-001
DIRECCIÓN DEL TALLER DEL ESPACIO PÚBLICO**

ajustándose a las normas vigentes de la nueva solicitud. Sin embargo, el interesado podrá solicitar, por una sola vez la revalidación de la licencia vencida, entendida esta como el acto administrativo mediante el cual el curador urbano o la autoridad encargada de la expedición de licencias urbanísticas, una nueva licencia, con el fin de que se culminen las obras y actuaciones aprobadas en la licencia vencida, siempre y cuando no haya transcurrido un término mayor a dos (2) meses desde el vencimiento de la licencia que se pretende revalidar, que el constructor o el urbanizador presente el cuadro en el que se identifique lo ejecutado durante la licencia vencida así como lo que se ejecutará durante la revalidación y manifieste bajo la gravedad del juramento que el inmueble se encuentra en cualquiera de las situaciones:

"4. Para las licencias de intervención y ocupación del espacio público, solo se exige presentación de la solicitud dentro del término señalado en presente artículo...."

Las revalidaciones se resolverán con fundamento en normas urbanísticas y demás reglamentaciones que sirvieron de base para la expedición de la licencia objeto de la revalidación, tendrán el mismo término de su vigencia y podrán prorrogarse por una sola vez por término (12) meses. Todas las revalidaciones vigentes podrán tener una segunda prórroga que sólo tendrá vigencia para solicitarse antes del 31 de diciembre del 2017 y su plazo adicional es de doce (12) meses contados a partir de la fecha de vencimiento de la primera prórroga y deberá formularse dentro de los 30 días calendario, anteriores al vencimiento de la primera prórroga de la revalidación.


7. Contra la *Licencia de Ocupación del Espacio Público para la localización de equipamiento comunal de escala zonal o vecinal*, proceden los recursos de reposición ante el (la) Subsecretario (a) de Planeación Territorial y subsidiario de apelación ante el (la) Secretario (a) Distrital de Planeación; los cuales deberán interponerse por escrito en el acto de notificación personal o dentro de los diez (10) días hábiles siguientes a éste. Deberá publicarse en la Gaceta de Urbanismo y Construcción y en la Página Web. Comunicar al Alcalde Local correspondiente.

8. Contra la Licencia de Intervención del Espacio Público para el Desarrollo de obras de espacio, proceden los recursos de reposición ante el (la) Subsecretario (a) de Planeación Territorial y subsidiario de apelación ante el (la) Secretario (a) Distrital de Planeación, los cuales deberán interponerse por escrito en el acto de notificación personal o dentro de los diez (10) días hábiles siguientes a éste.

9. La licencia de intervención y ocupación de espacio público no autoriza la tala, poda, ni el traslado de árboles como tampoco el individuo arbóreo a implantar. Las acciones antes mencionadas, dependen exclusivamente de lo que determine la Secretaría Distrital de Ambiente y el Jardín Botánico José Celestino Mutis.



INTERVENCIÓN No.1

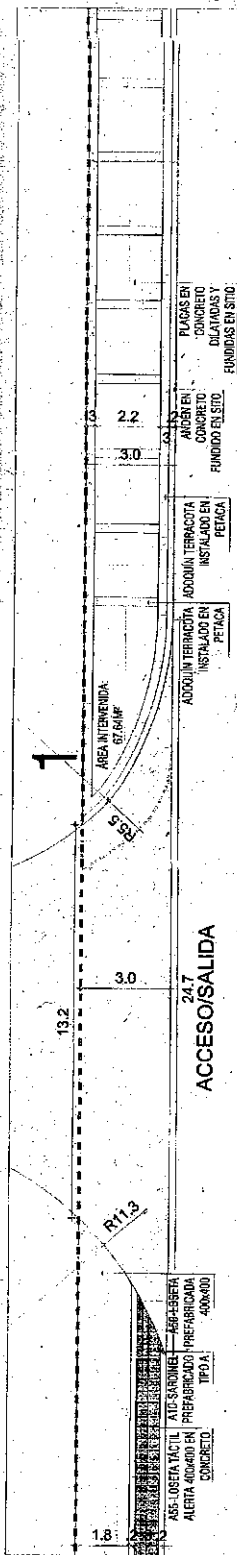


24.7
ACCESO/SALIDA

ESPACIO PÚBLICO EXISTENTE - ESPACIO A INTERVENIR No. 1





INTERVENCIÓN No.2

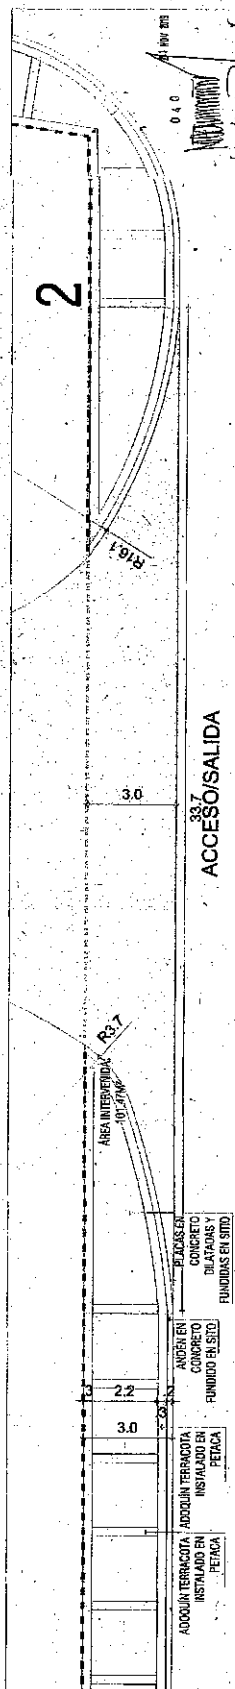

33.7
ACCESO/SALIDA

ESPACIO PÚBLICO EXISTENTE - ESPACIO INTERVENIR No. 2

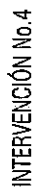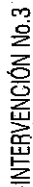U-102


 


FOTO ESPACIO PÚBLICO EXISTENTE - ESPACIO A INTERVENIR No. 5

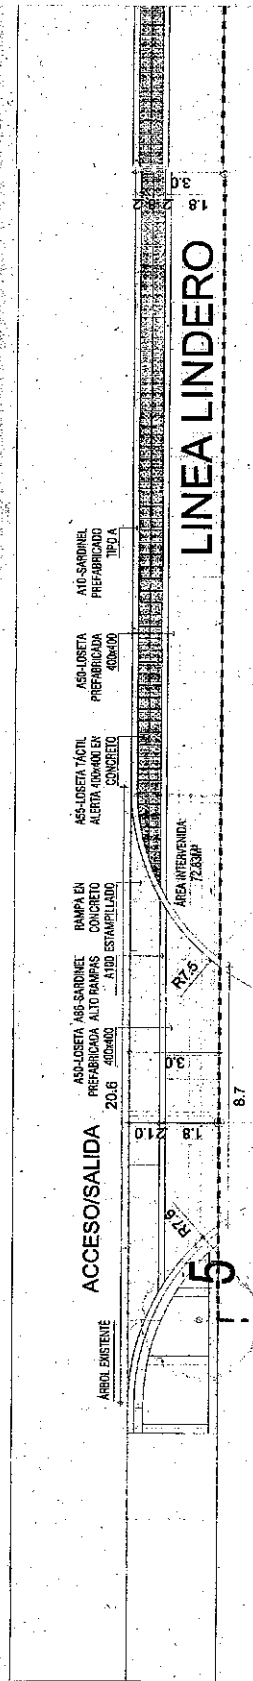

ESPACIO PÚBLICO EXISTENTE - ESPACIO A INTERVENIR No.5



 



FOTO ESPACIO PÚBLICO EXISTENTE - ESPACIO A INTERVENIR Nº 6

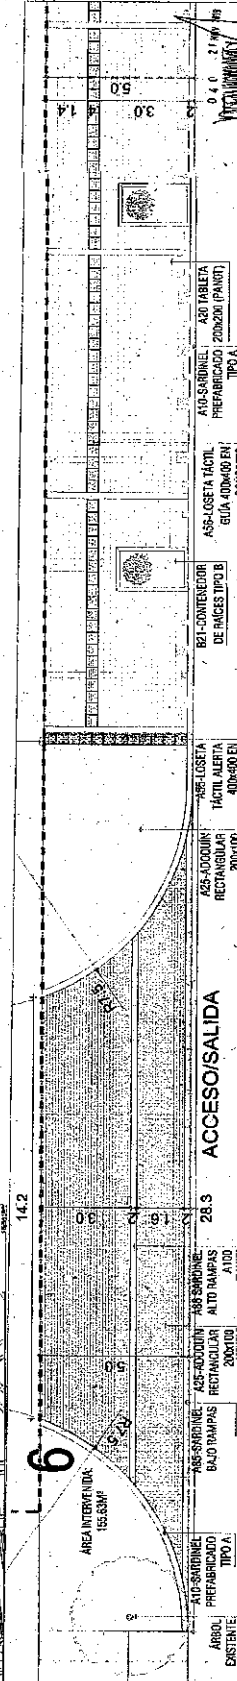


ESPACIO PÚBLICO EXISTENTE - ESPACIO INTERVENIR No 6

[illegible]

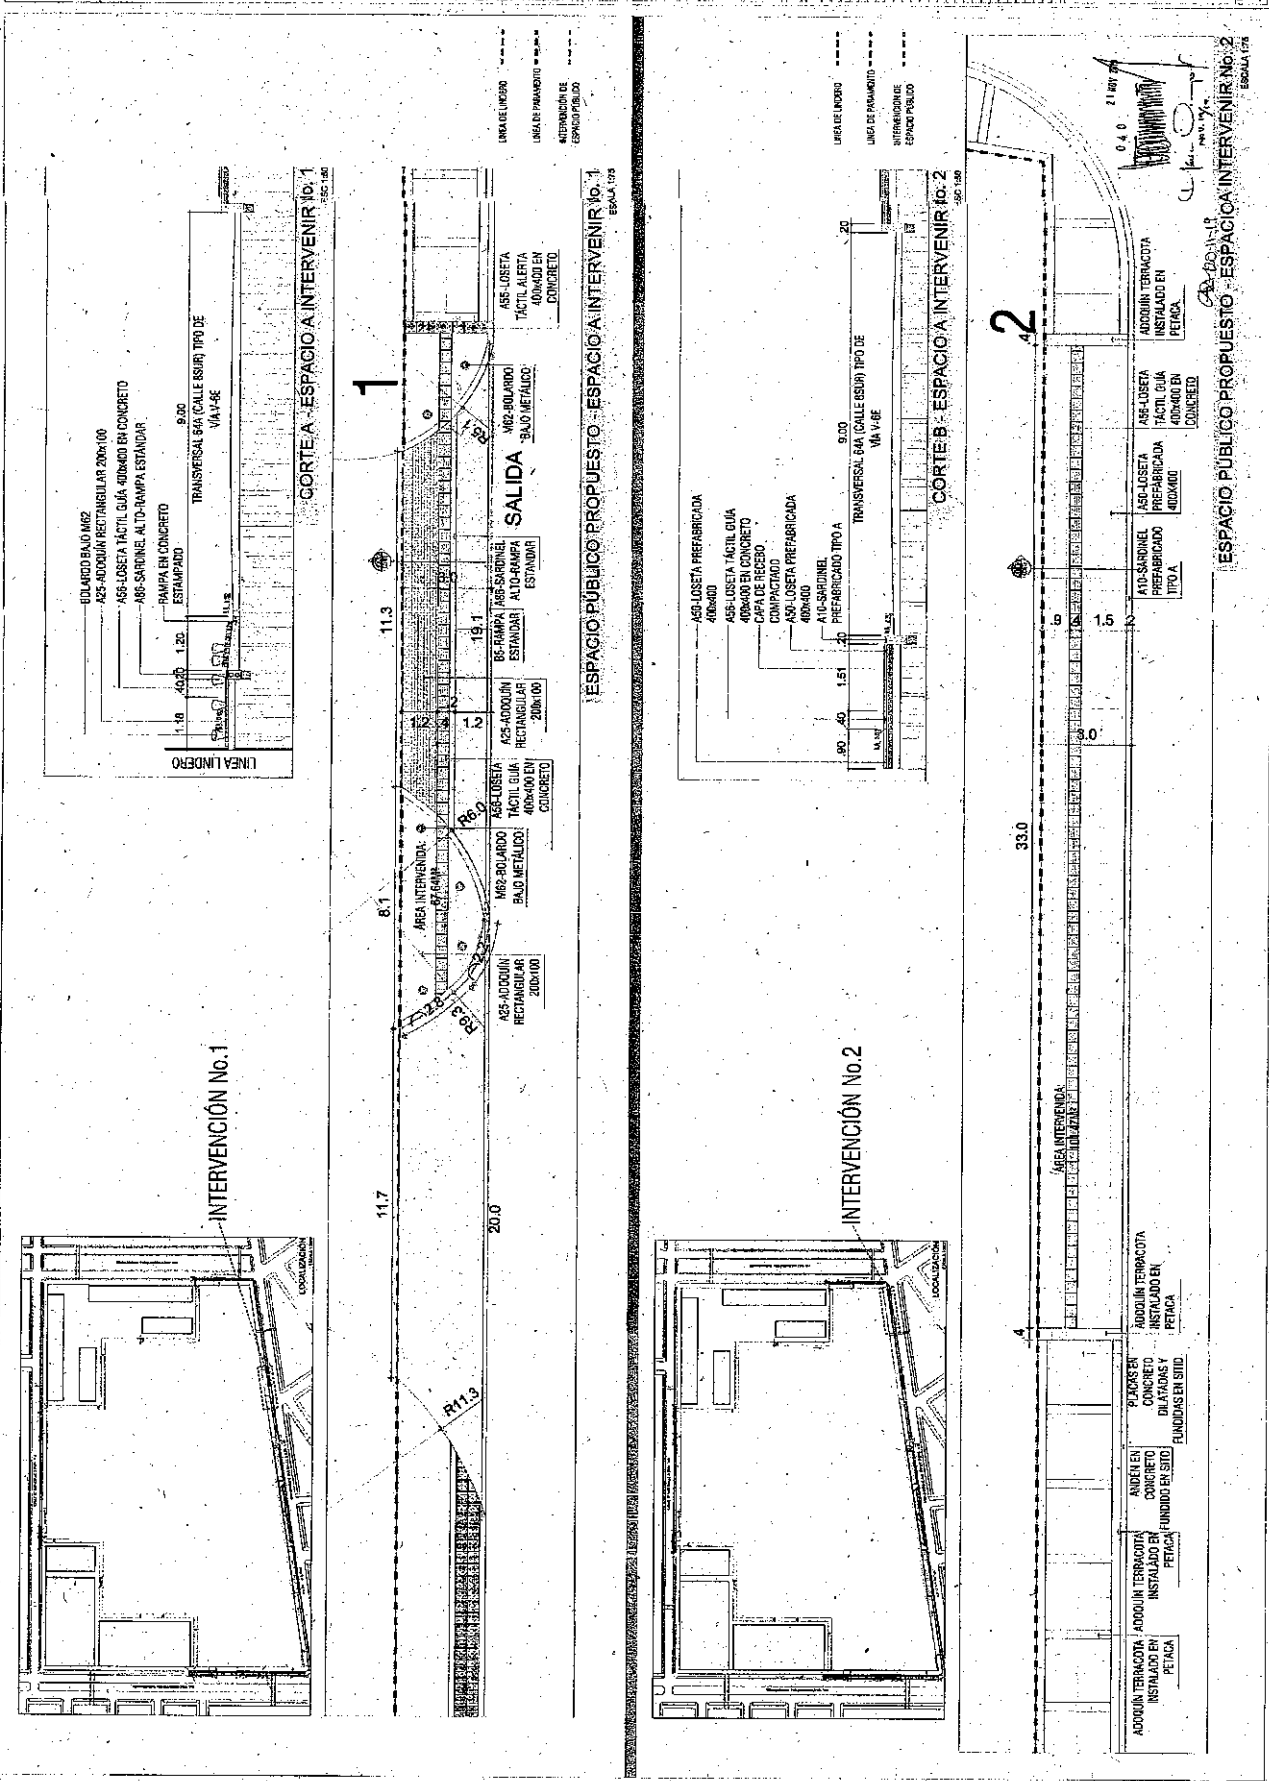


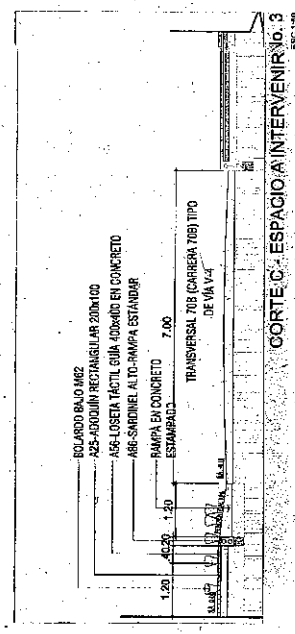


CORTE C - ESPACIO A INTERVENIR No. 3

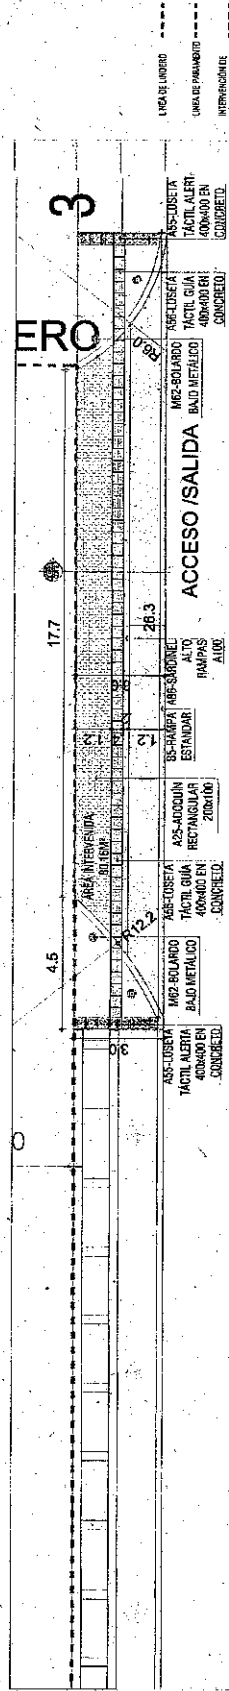

ESPACIO PÚBLICO PROPUESTO - ESPACIO A INTERVENIR No. 3

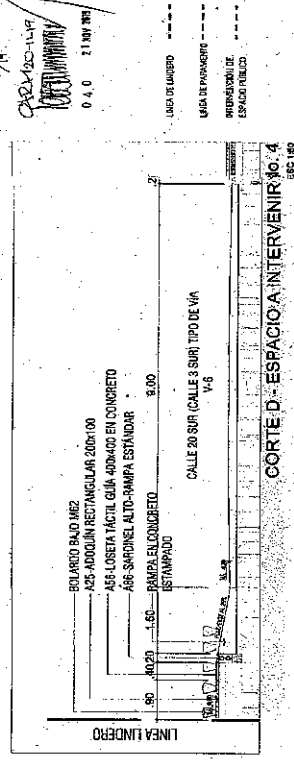


CORTE D - ESPACIO A INTERVENIR No. 4

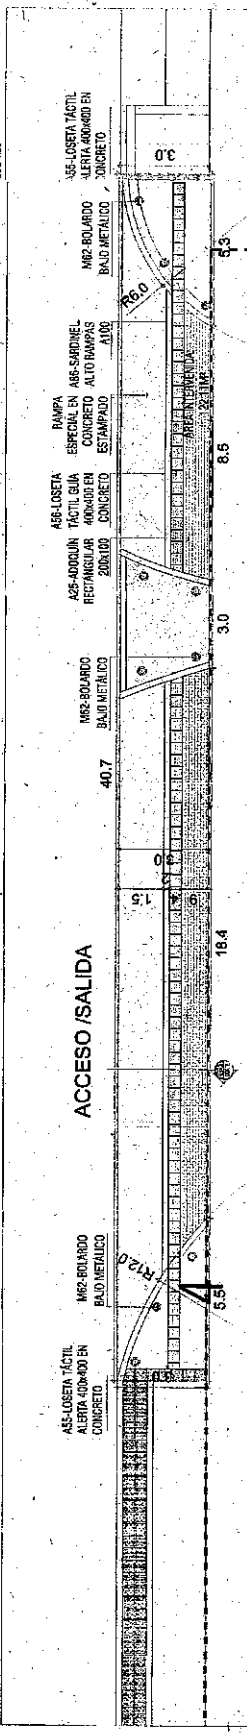


ESPACIO PÚBLICO PROPUESTO - ESPACIO INTERVENIR No. 4

[illegible]

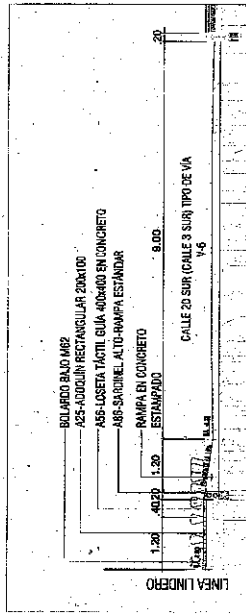


CORTE E ESPACIO A INTERVENIR No. 5

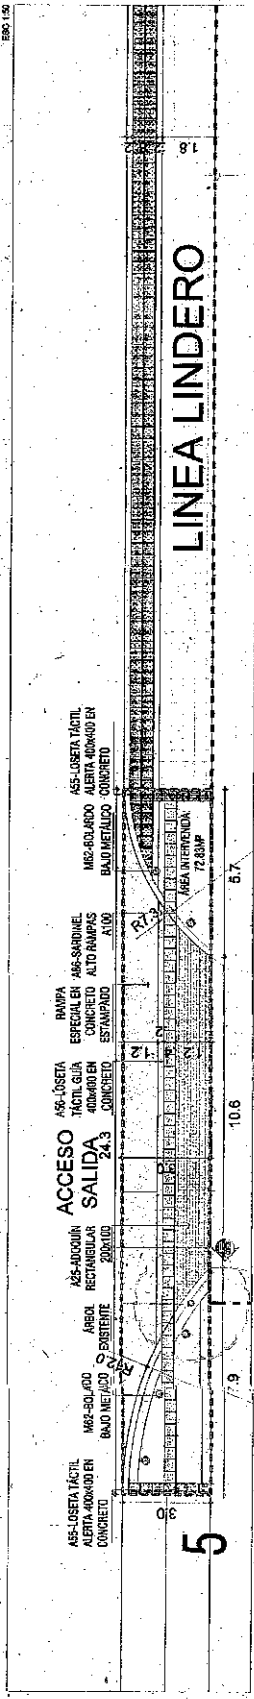


LINEA LINDERO


ESPACIO PÚBLICO PROPUESTO - ESPACIO A INTERVENIR N.º 5

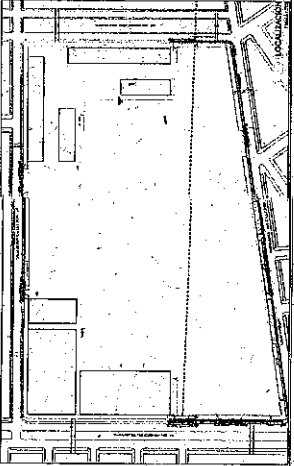

INTERVENCIÓN No.6

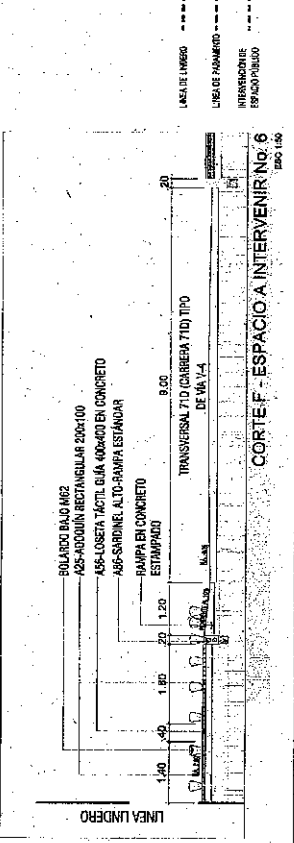

CORTEF - ESPACIO A INTERVENIR No. 6

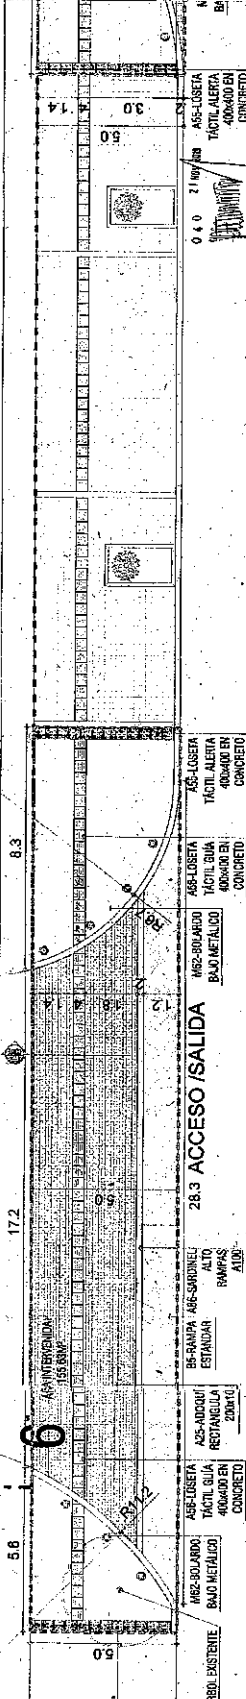

ESPACIO PÚBLICO PROPUESTO - ESPACIO A INTERVENIR No. 6

[illegible]


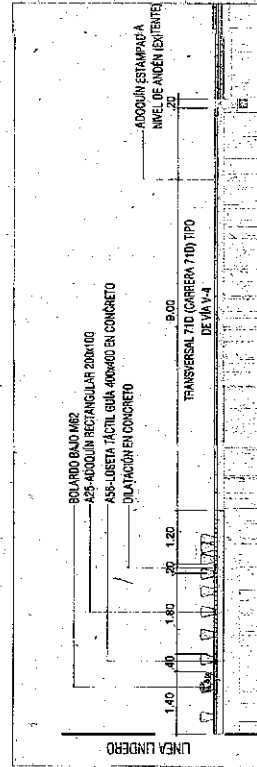


FOTO ESPACIO PÚBLICO EXISTENTE - ESPACIO A INTERVENIR 10.7

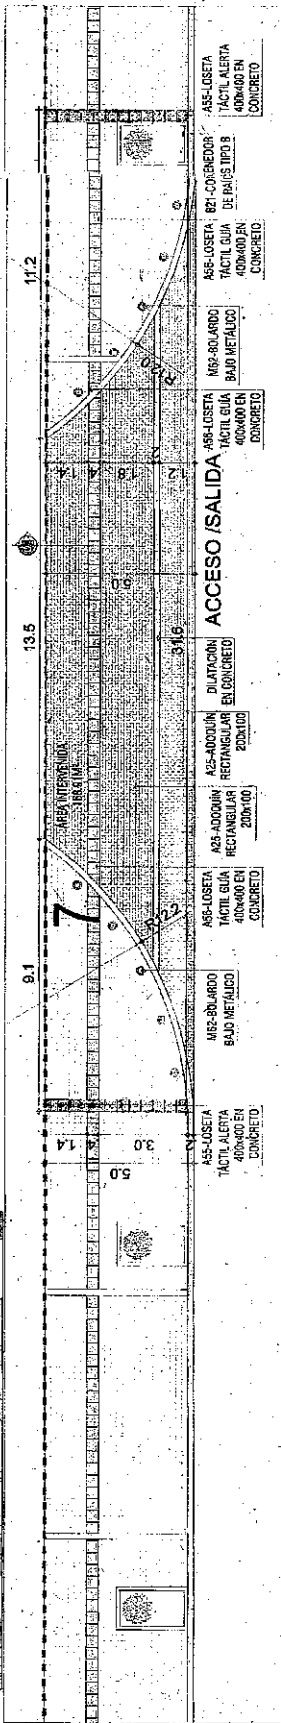

ESPACIO PÚBLICO EXISTENTE - ESPACIO A INTERVENIR No. 7


040-
21 NOV 2015

AD 2019

U-108

SALGADO RISTREPO ARQUITECTOS
Calle 97 No. 10-70 Oficina 503
Tel. 691-8215
Boacá D.C.

[illegible]

992152
CENTRO COMERCIAL
PLAZA DE LAS AMÉRICAS
QUINTA
K 710 N 6-04 Dr

Mr. Juan Felipe Restrepo Ortiz

[illegible]

Dr.

Dr. Hernando Rios

Dr. Victoria Rojas

Dr. Paola Dizon

MODIFICACIONES			Fecha
Por	Observaciones	Por	Fecha
1	2	3	4

[illegible]

PLAZA GENERAL
CENTRO COMERCIAL
PLAZA DE LAS AMERICAS


PROPIETARIO DE ESPACIO
PÚBLICO

INDICADA

PROPIETARIO DE ESPACIO PÚBLICO


A Tabletas, adoulines y losetas.
Loseta táctil guía 400 x 400

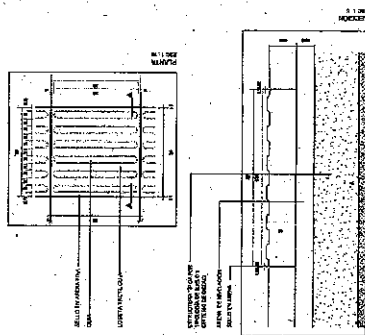


Uso	GENERALIDADES	REQUISITOS	REQUISITOS	REQUISITOS	REQUISITOS	REQUISITOS
Dispositivo						
Características técnicas						
Dimensiones						
Material						
Color						
Integración						
Normativa						
NOTAS						

Guillermo de Andenés

[illegible]

A cardinales rompos vehiculares y varios
Surcinal alto - rompos

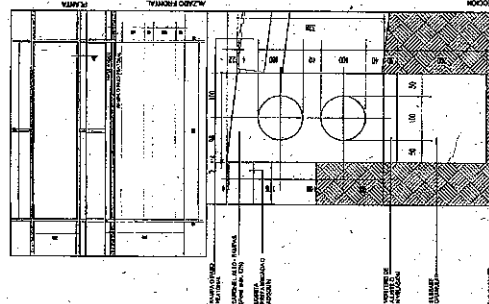


GENERALIDADES	
Notas	
Notas	

Mobiliario Urbano




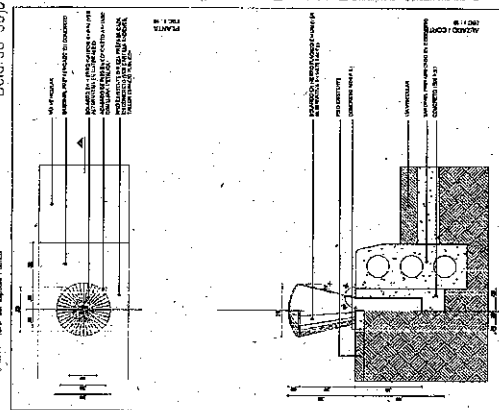

100%

B
Rampas vehiculares

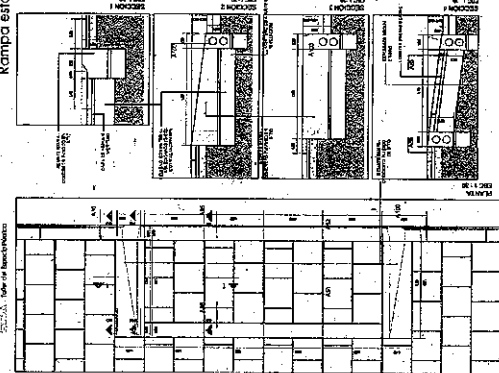

Descripción	Referencia	Notas
GENERAL AUD-0263		

