


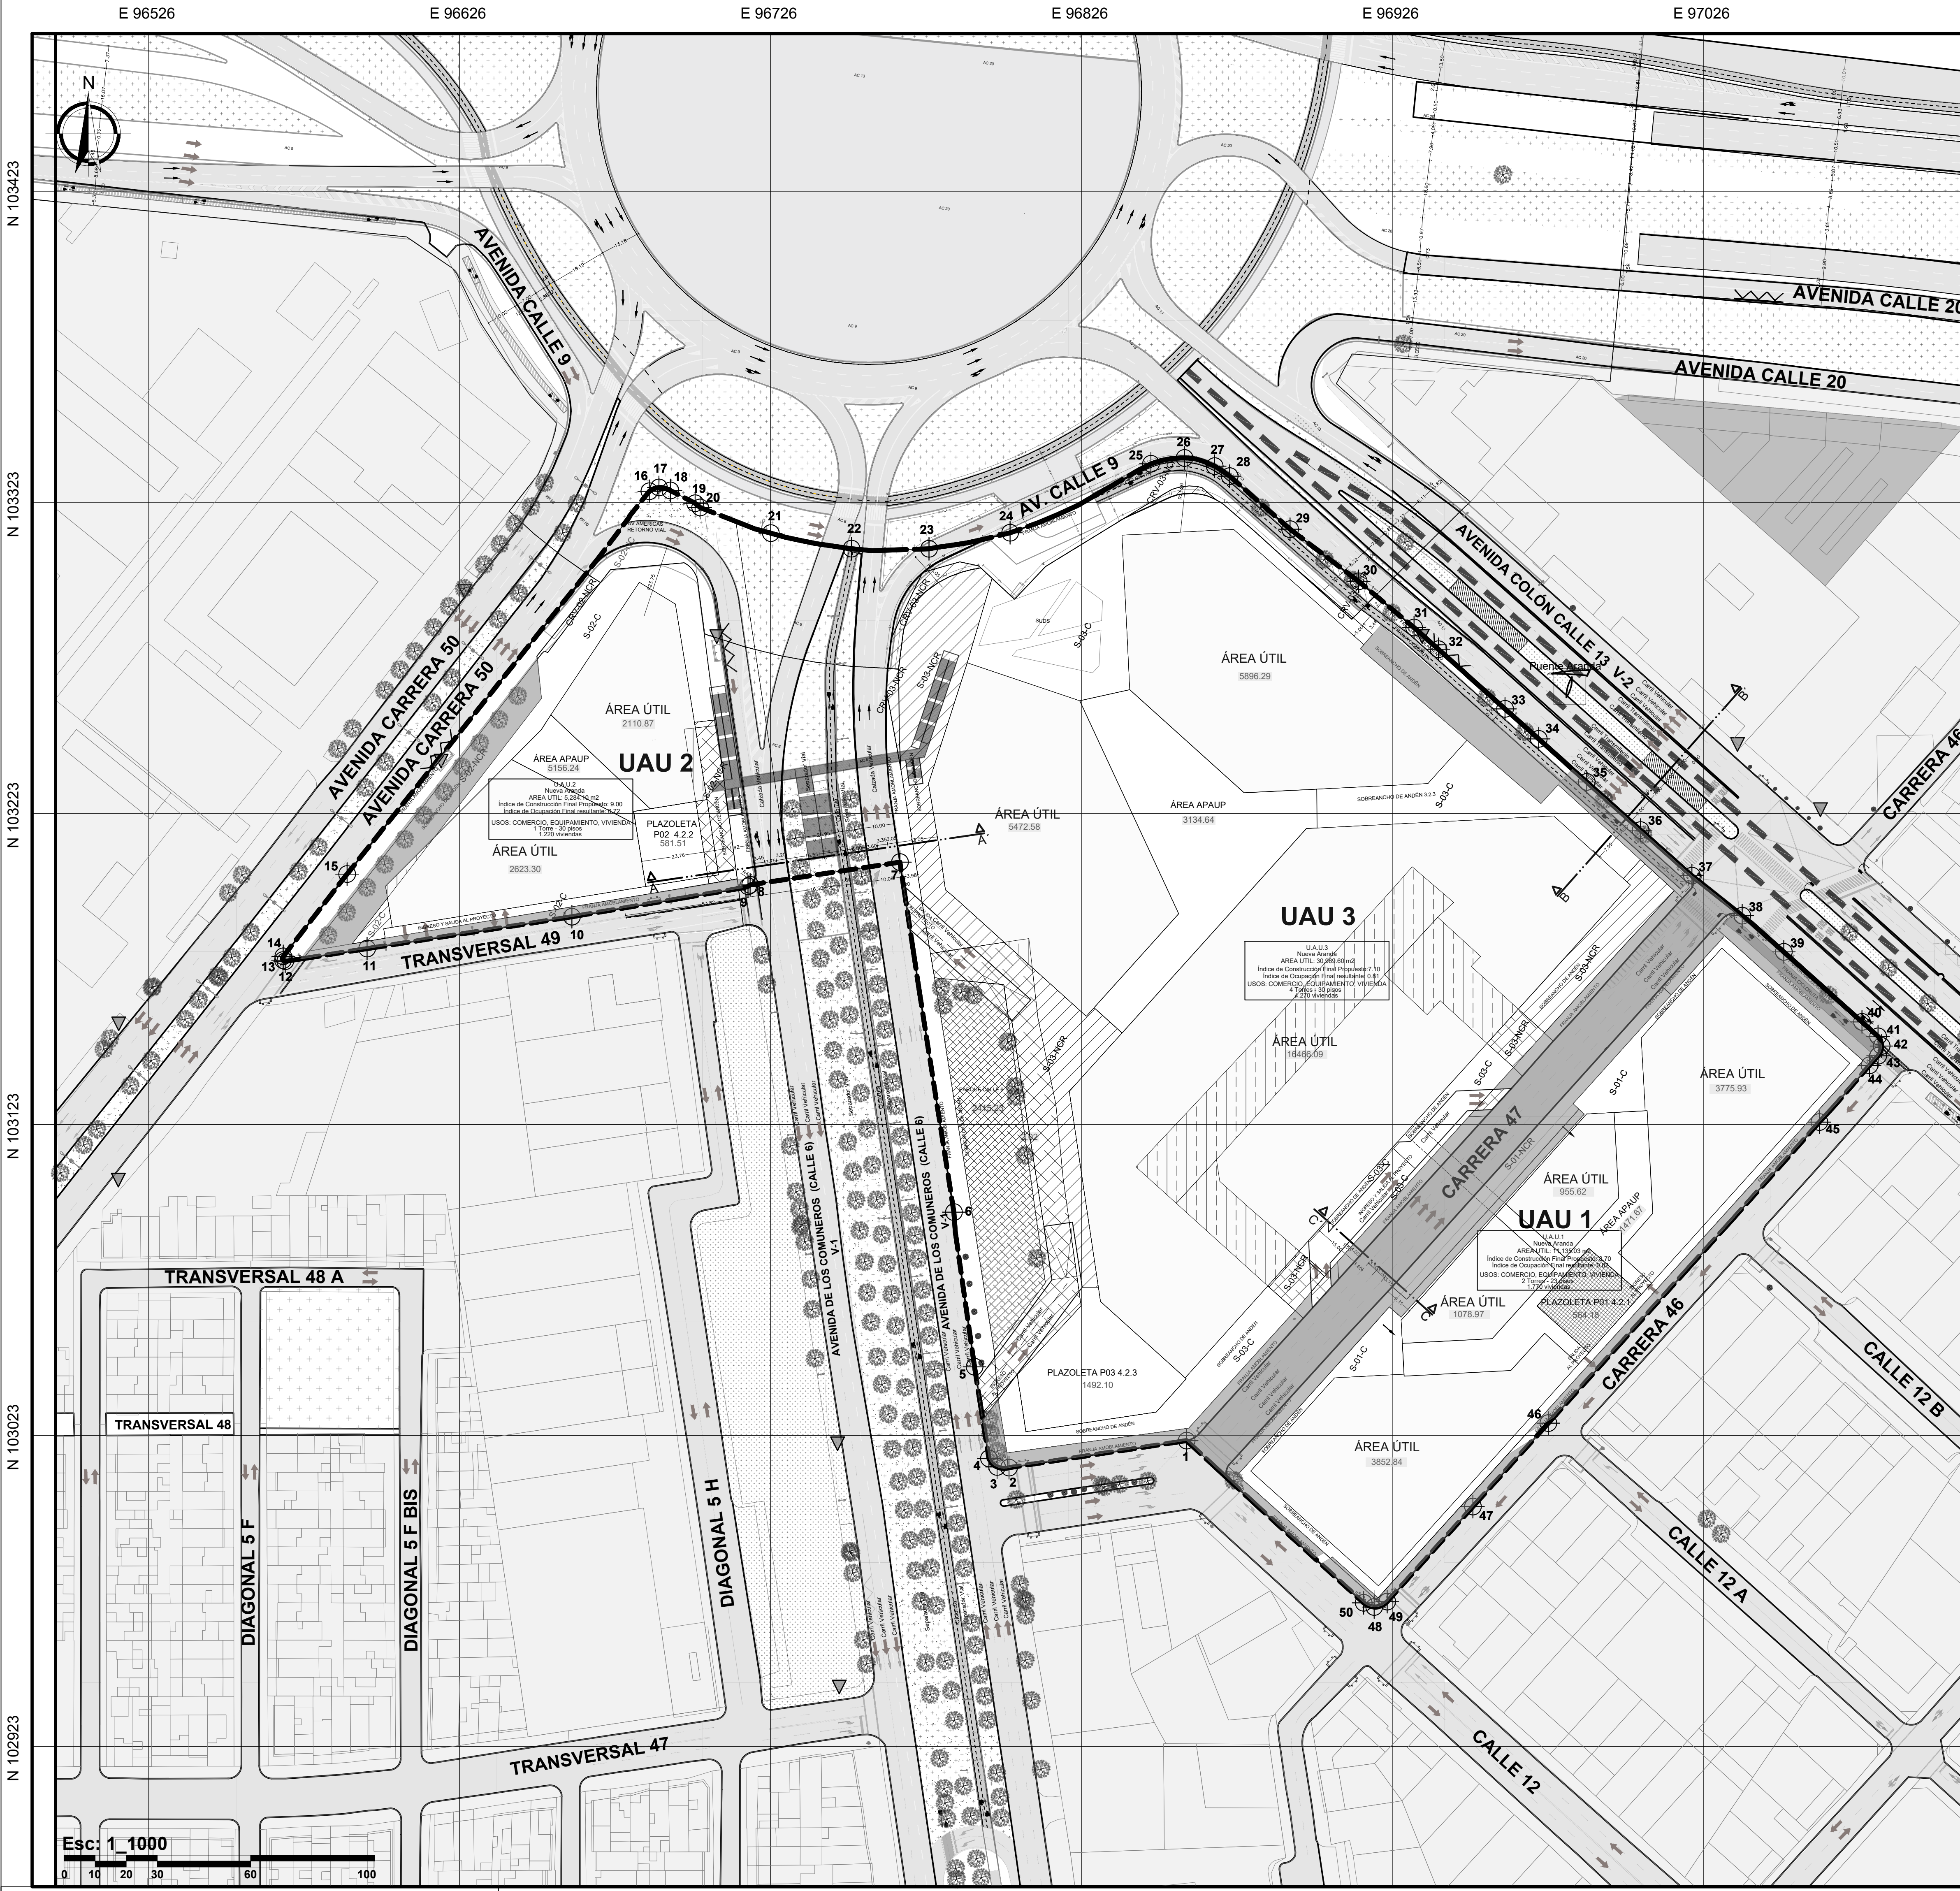

ESTADO INICIAL				ESTADO FINAL (PROYECTO)							
Espacio Público existente (Malla Vial Intermedia y local, Parque y/o RUPIS)				Espacio Público no redefinido	Espacio Público redefinido con cambio de destinación			Espacio Público redefinido con cambio de naturaleza jurídica			
UAU	RUPI No.	ÍTEM	ÁREA (m2)		Tipo de Cambio		TOTAL (m2)	Predio fiscal a Privado	Áreas receptoras de redefinición	TOTAL (m2)	
1	UAU 3	869-1	Parque Industrial Puente Aranda	2,252.42	2,191.55	60.86	Parque a Vía	60.86	-	-	-
2	UAU 3	869-2	KR 47A 12A 02	2,219.75	-	-	-	-	2,219.75	S-03-NCR	2,219.75
3	UAU 3	869-3	AC 6 47 00	1,810.59	-	1,493.39	Vía a C. Peatonal Restr	1,778.72	37.74	CRV-03-NCR	37.74
4	UAU 3	869-4	AC 13 47 41	765.39	765.39	285.33	Vía a Plazoleta y Parque		-	-	-
5	UAU 1	4003-1	VEHICULAR - AVENIDA CENTENARIO	1,024.75	1,024.75	-	-	-	-	-	-
6	UAU 3	4003-2	VIA VEHICULAR - CALLE 12B	948.75	-	171.23	Vía a Andén	171.23	777.52	S-03-NCR	777.52
7	UAU 3	4003-3	VIA VEHICULAR - CALLE 12A	774.28	-	26.01	Vía a C. Peatonal Restr	170.30	603.97	S-03-NCR	603.97
8	UAU 1	4003-4	VIA VEHICULAR - CARRERA 47	5,114.86	5,042.07	144.28	Vía a Andén		-	-	-
9	UAU 1	4003-5	VIA VEHICULAR - BAHIA CARRERA 47	439.60	439.60	72.79	Andén a C. Peatonal Restr	72.79	-	-	-
10	UAU 1	4003-6	VIA VEHICULAR - ACTUAL CARRERA 45	461.77	461.77	-	-	-	-	-	-
11	UAU 3	4003-7	VIA VEHICULAR - CALLE 12 Y TRANSVERSAL 47	435.67	435.67	-	-	-	-	-	-
12	UAU 3	4003-8	VIA VEHICULAR - AVENIDA DE LOS COMUNEROS	120.01	110.20	9.81	Andén a C. Peatonal Restr	9.81	-	-	-
13	UAU 1	3996-1	VIA VEHICULAR	194.06	194.06	-	-	-	-	-	-
14	UAU 1	3996-2	VIA VEHICULAR	85.91	85.91	-	-	-	-	-	-
15	UAU 2	1858-3	TRANSVERSAL 49	395.13	389.26	-	-	-	-	-	-
16	UAU 2	1858-7	SOBRE LA AV. CALLE 6 – COSTADO NORORIENTAL	495.32	-	322.42	A.C.Amb a Andén	409.93	85.40	S-02-NCR	85.40
17	UAU 2	1858-8	SOBRE LA AV. CRA 50 – COSTADO SUR OCCIDENTAL	1,060.50	1,025.44	87.50	A.C.Amb a Plazoleta		-	35.06	CRV-02-NCR
TOTAL				18,598.76	12,165.68	-	-	2,673.64	-	-	3,759.44

869: Urbanización Parque Industrial Puente Aranda
1858: Urbanización Industrial Puente Aranda
3996: Urbanización El Tesoro (antes B Dorado)
4003: Urbanización Depósitos Santa Fe

REDEFINICIÓN

ÁREAS RECEPTORAS DE REDEFINICIÓN

ÁREAS PÚBLICAS CON CAMBIO DE NATURALEZA

ÁREAS PÚBLICAS CAMBIO DE DESTINACIÓN

ÁREAS QUE NO SE REDEFINEN