


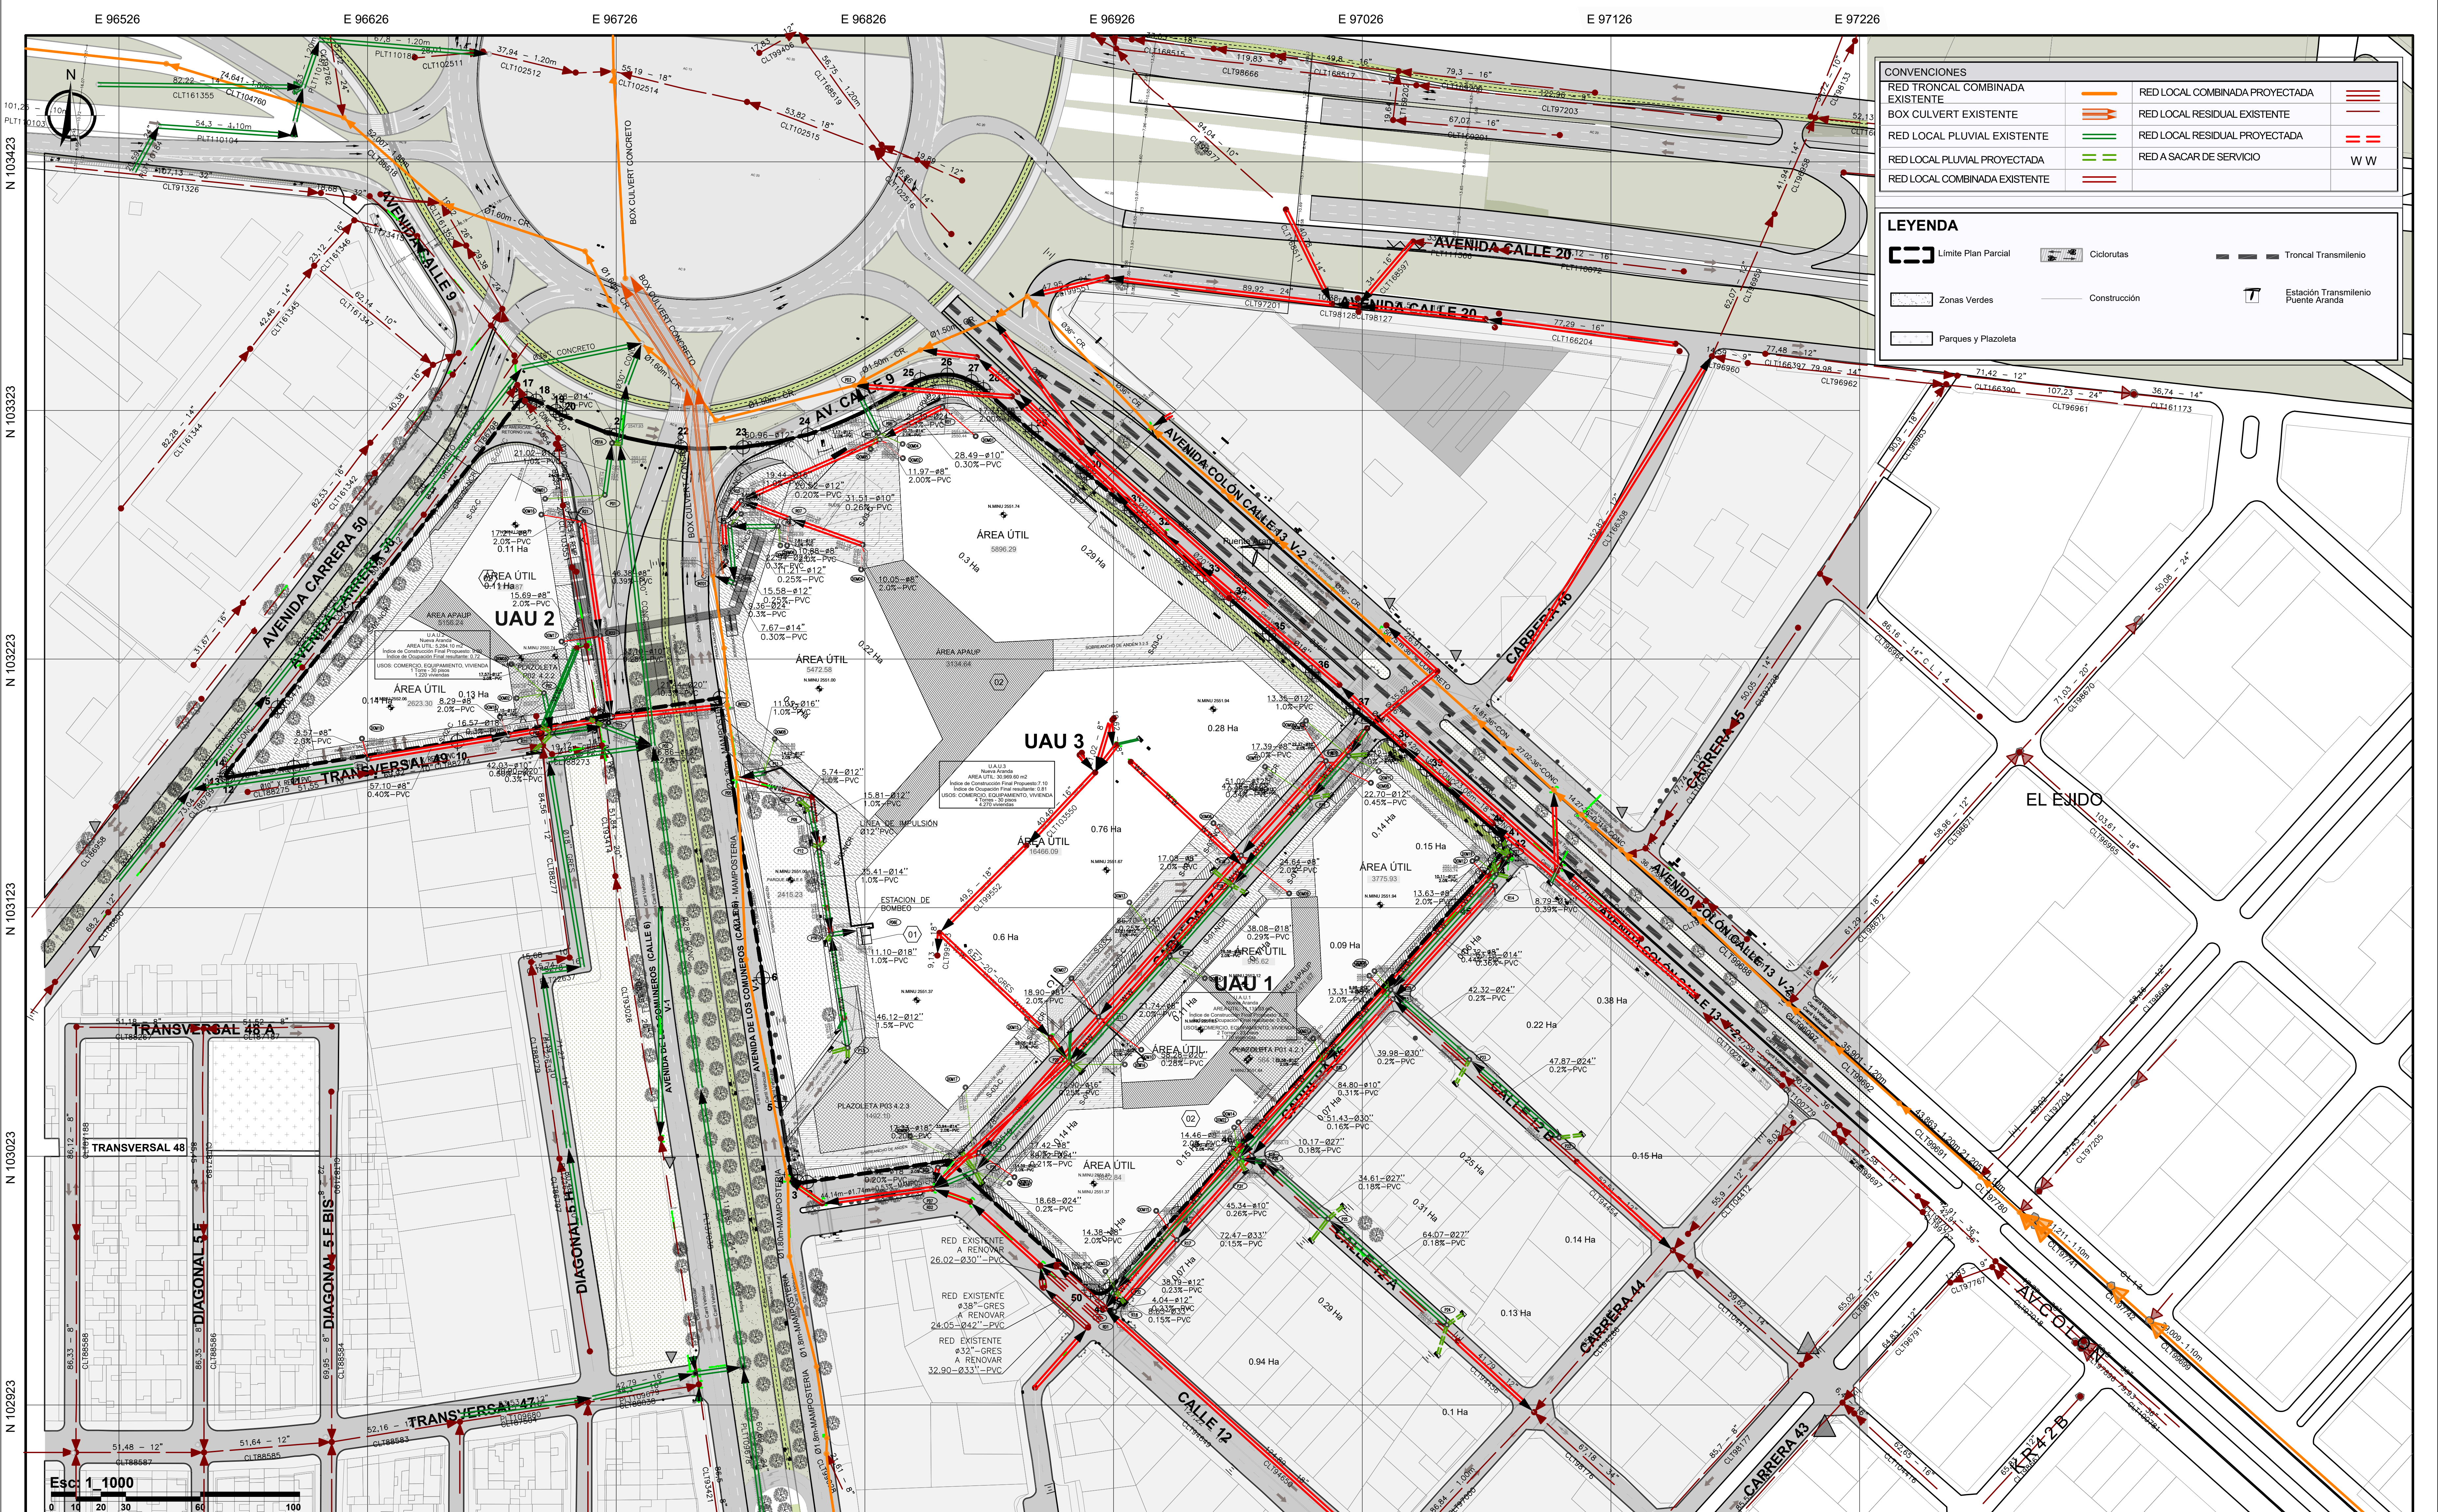

CONVENCIONES		
RED TRONCAL COMBINADA EXISTENTE		RED LOCAL COMBINADA PROYECTADA
BOX CULVERT EXISTENTE		RED LOCAL RESIDUAL EXISTENTE
RED LOCAL PLUVIAL EXISTENTE		RED LOCAL RESIDUAL PROYECTADA
RED LOCAL PLUVIAL PROYECTADA		RED A SACAR DE SERVICIO
RED LOCAL COMBINADA EXISTENTE		W W

LEYENDA

Límite Plan Parcial

Ciclorutas

Troncal Transmilenio

Zonas Verdes

Construcción

Estación Transmilenio
Puente Aranda

Parques y Plazuela

REPÚBLICA DE COLOMBIA

ALCALDÍA MAYOR DE BOGOTÁ D.C.

SECRETARÍA DISTRITAL DE PLANEACIÓN

PROMOTOR

Claudia Nayibe López Hernández

ALCALDESA MAYOR DE BOGOTÁ D.C.

REPRESENTANTE LEGAL

Maria Mercedes Jaramillo

SECRETARÍA DISTRITAL DE PLANEACIÓN

COORDINACIÓN GENERAL

Claudia Andrea Ramirez Montilla

SUBSECRETARÍA DE PLANEACIÓN TERRITORIAL

PROYECTOS ARQUITECTÓNICOS P.A

FELIPE CAMARGO GAMBOA

PROYECTOS ARQUITECTÓNICOS P.A

CARTOGRAFÍA DE FORMULACIÓN

PLANO TRAZADOS DE SERVICIOS PUBLICOS

- RED DE ALCANTARILLADO

SISTEMA DE REFERENCIA

Sistema de coordenadas cartesianas MAGNA

CIUDAD BOGOTÁ

Proyección Transversal de Mercator

Datum: MAGNA

Falso Este: 92.334.879

Falso Norte: 109.320.965

Longitud del Centro: -74.146

Latitud del Centro: 4.68

ESCALA

ESC: 1000

OBSERVACIONES O NOTAS

FECHA	PLANCHA	P04.1 09
Diciembre 2022		