


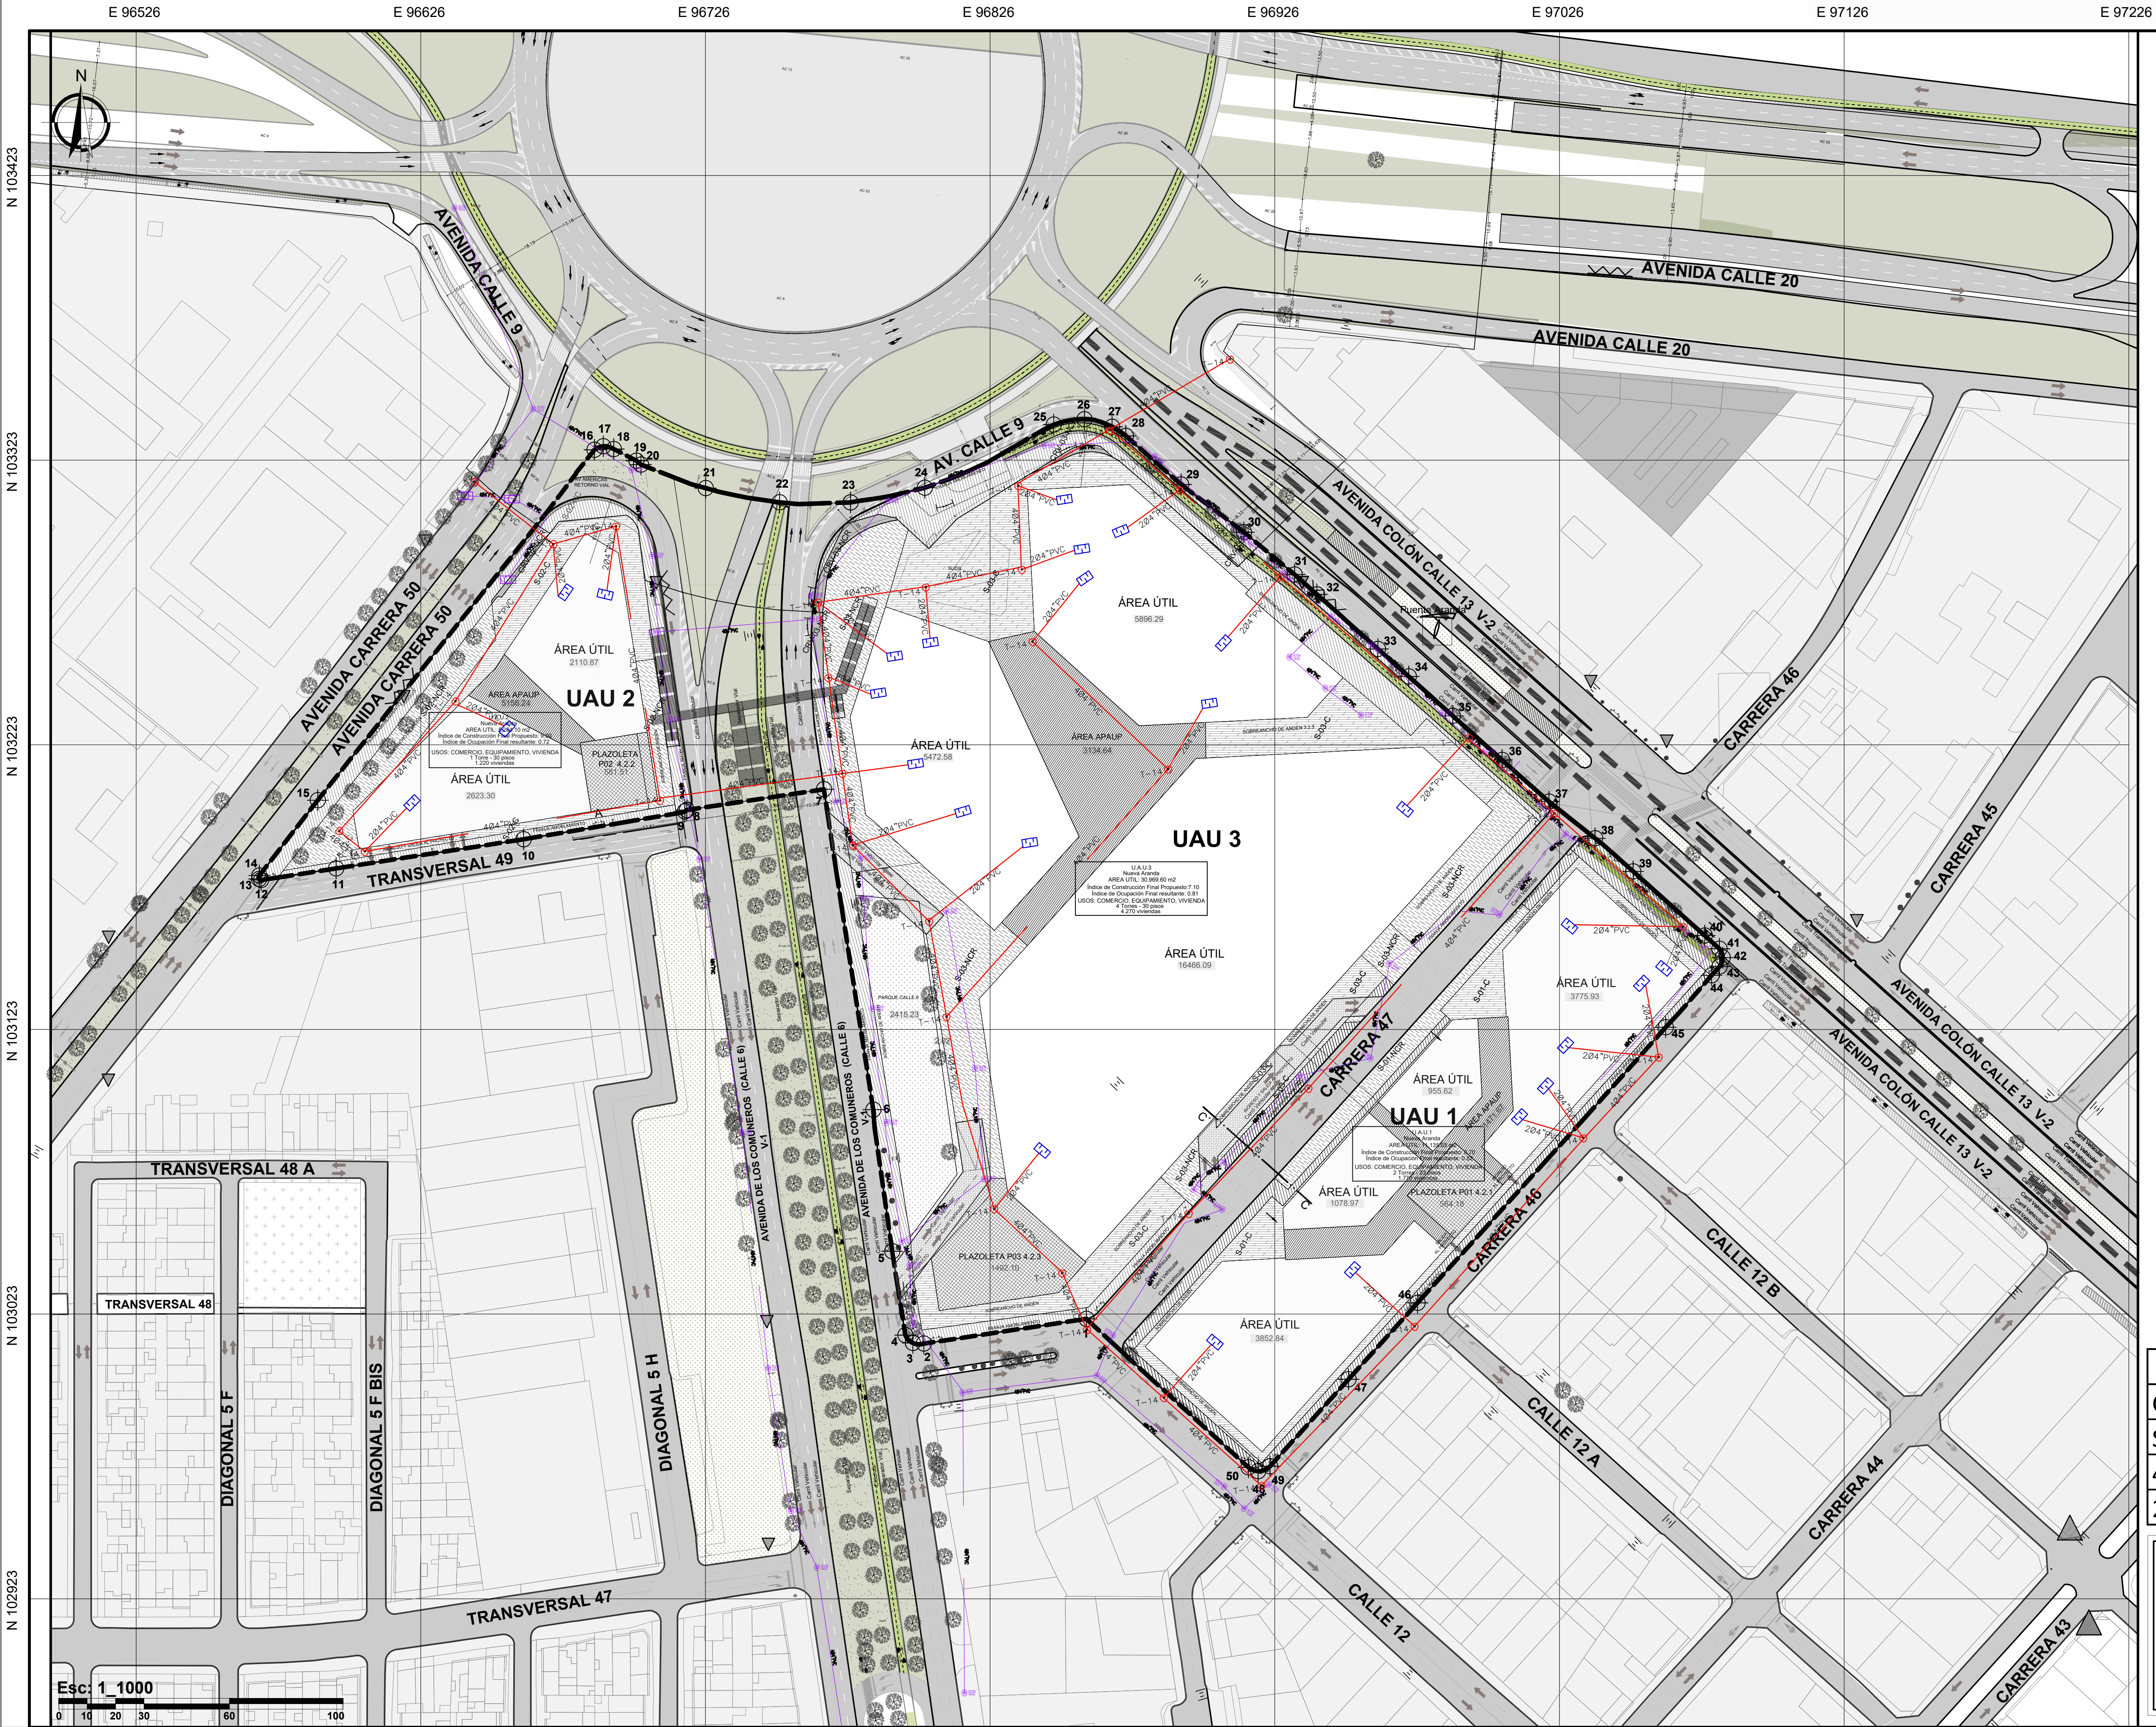

CONVENCIONES	
EXISTENTE	PROYECTADO
CAMARAS EXISTENTES	CAMARAS PROYECTADAS
CAJAS DE PASO EXISTENTES	CAJAS DE PASO PROYECTADAS
CANALIZACION EXISTENTE	CANALIZACION PROYECTADA
RED AEREA EXISTENTE	RED AEREA PROYECTADA
POSTE EXISTENTE	TRASLADO POSTE
CAJA MURAL	CAJA MURAL
ARMARIO EXISTENTE	ARMARIO PROYECTADO
TELEFONO PUBLICO EXISTENTE	TELEFONO PUBLICO PROYECTADO
PROTEGER CON CARCAMO	
ESTRIP TELEFONICO	
IDU: OBRA A CARGO IDU C: CABLE COBRE EXISTENTE L: DUCTOS LIBRES AT: ANDEN TIERRA AC: ANDEN CONCRETO	ETB: OBRA A CARGO ETB F: FIBRA OPTICA EXISTENTE T: DUCTOS TAPADOS AA: ANDEN ASFALTO CA: CALZADA ASFALTO

RESUMEN DEL PROYECTO		
DESCRIPCION	UNIDAD	CANTIDAD
CAMARA T-14	UN	35
STRIP TELEFONICO	UN	26
4DE4"PVC	ML	1864
2DE4"PVC	ML	650

LEYENDA		

REPÚBLICA DE COLOMBIA

ALCALDÍA MAYOR DE BOGOTÁ D.C.

SECRETARÍA DISTRITAL DE PLANEACIÓN

PROMOTOR

REPRESENTANTE LEGAL

COORDINACIÓN GENERAL

PROYECTOS ARQUITECTÓNICOS P.A

FELIPE CAMARGO GAMBOA

PROYECTOS ARQUITECTÓNICOS P.A

PLAN PARCIAL DE RENOVACIÓN URBANA NUEVA ARANDA

BOGOTÁ / COLOMBIA Manzanas M021, M073, M025, M026; entre Av. Las Américas, Av. Carrera 50, Av. Calle 13 y Carrera 46.

CARTOGRAFÍA DE FORMULACIÓN

PLANO TRAZADOS DE SERVICIOS PUBLICOS - REDES TELECOMUNICACIONES ETB

SISTEMA DE REFERENCIA

Escala

FECHA

PLANCHA

OBSERVACIONES O NOTAS

FECHA

PLANCHA

LOCALIZACIÓN GENERAL

ESC: 2000

Esc: 1000

09