


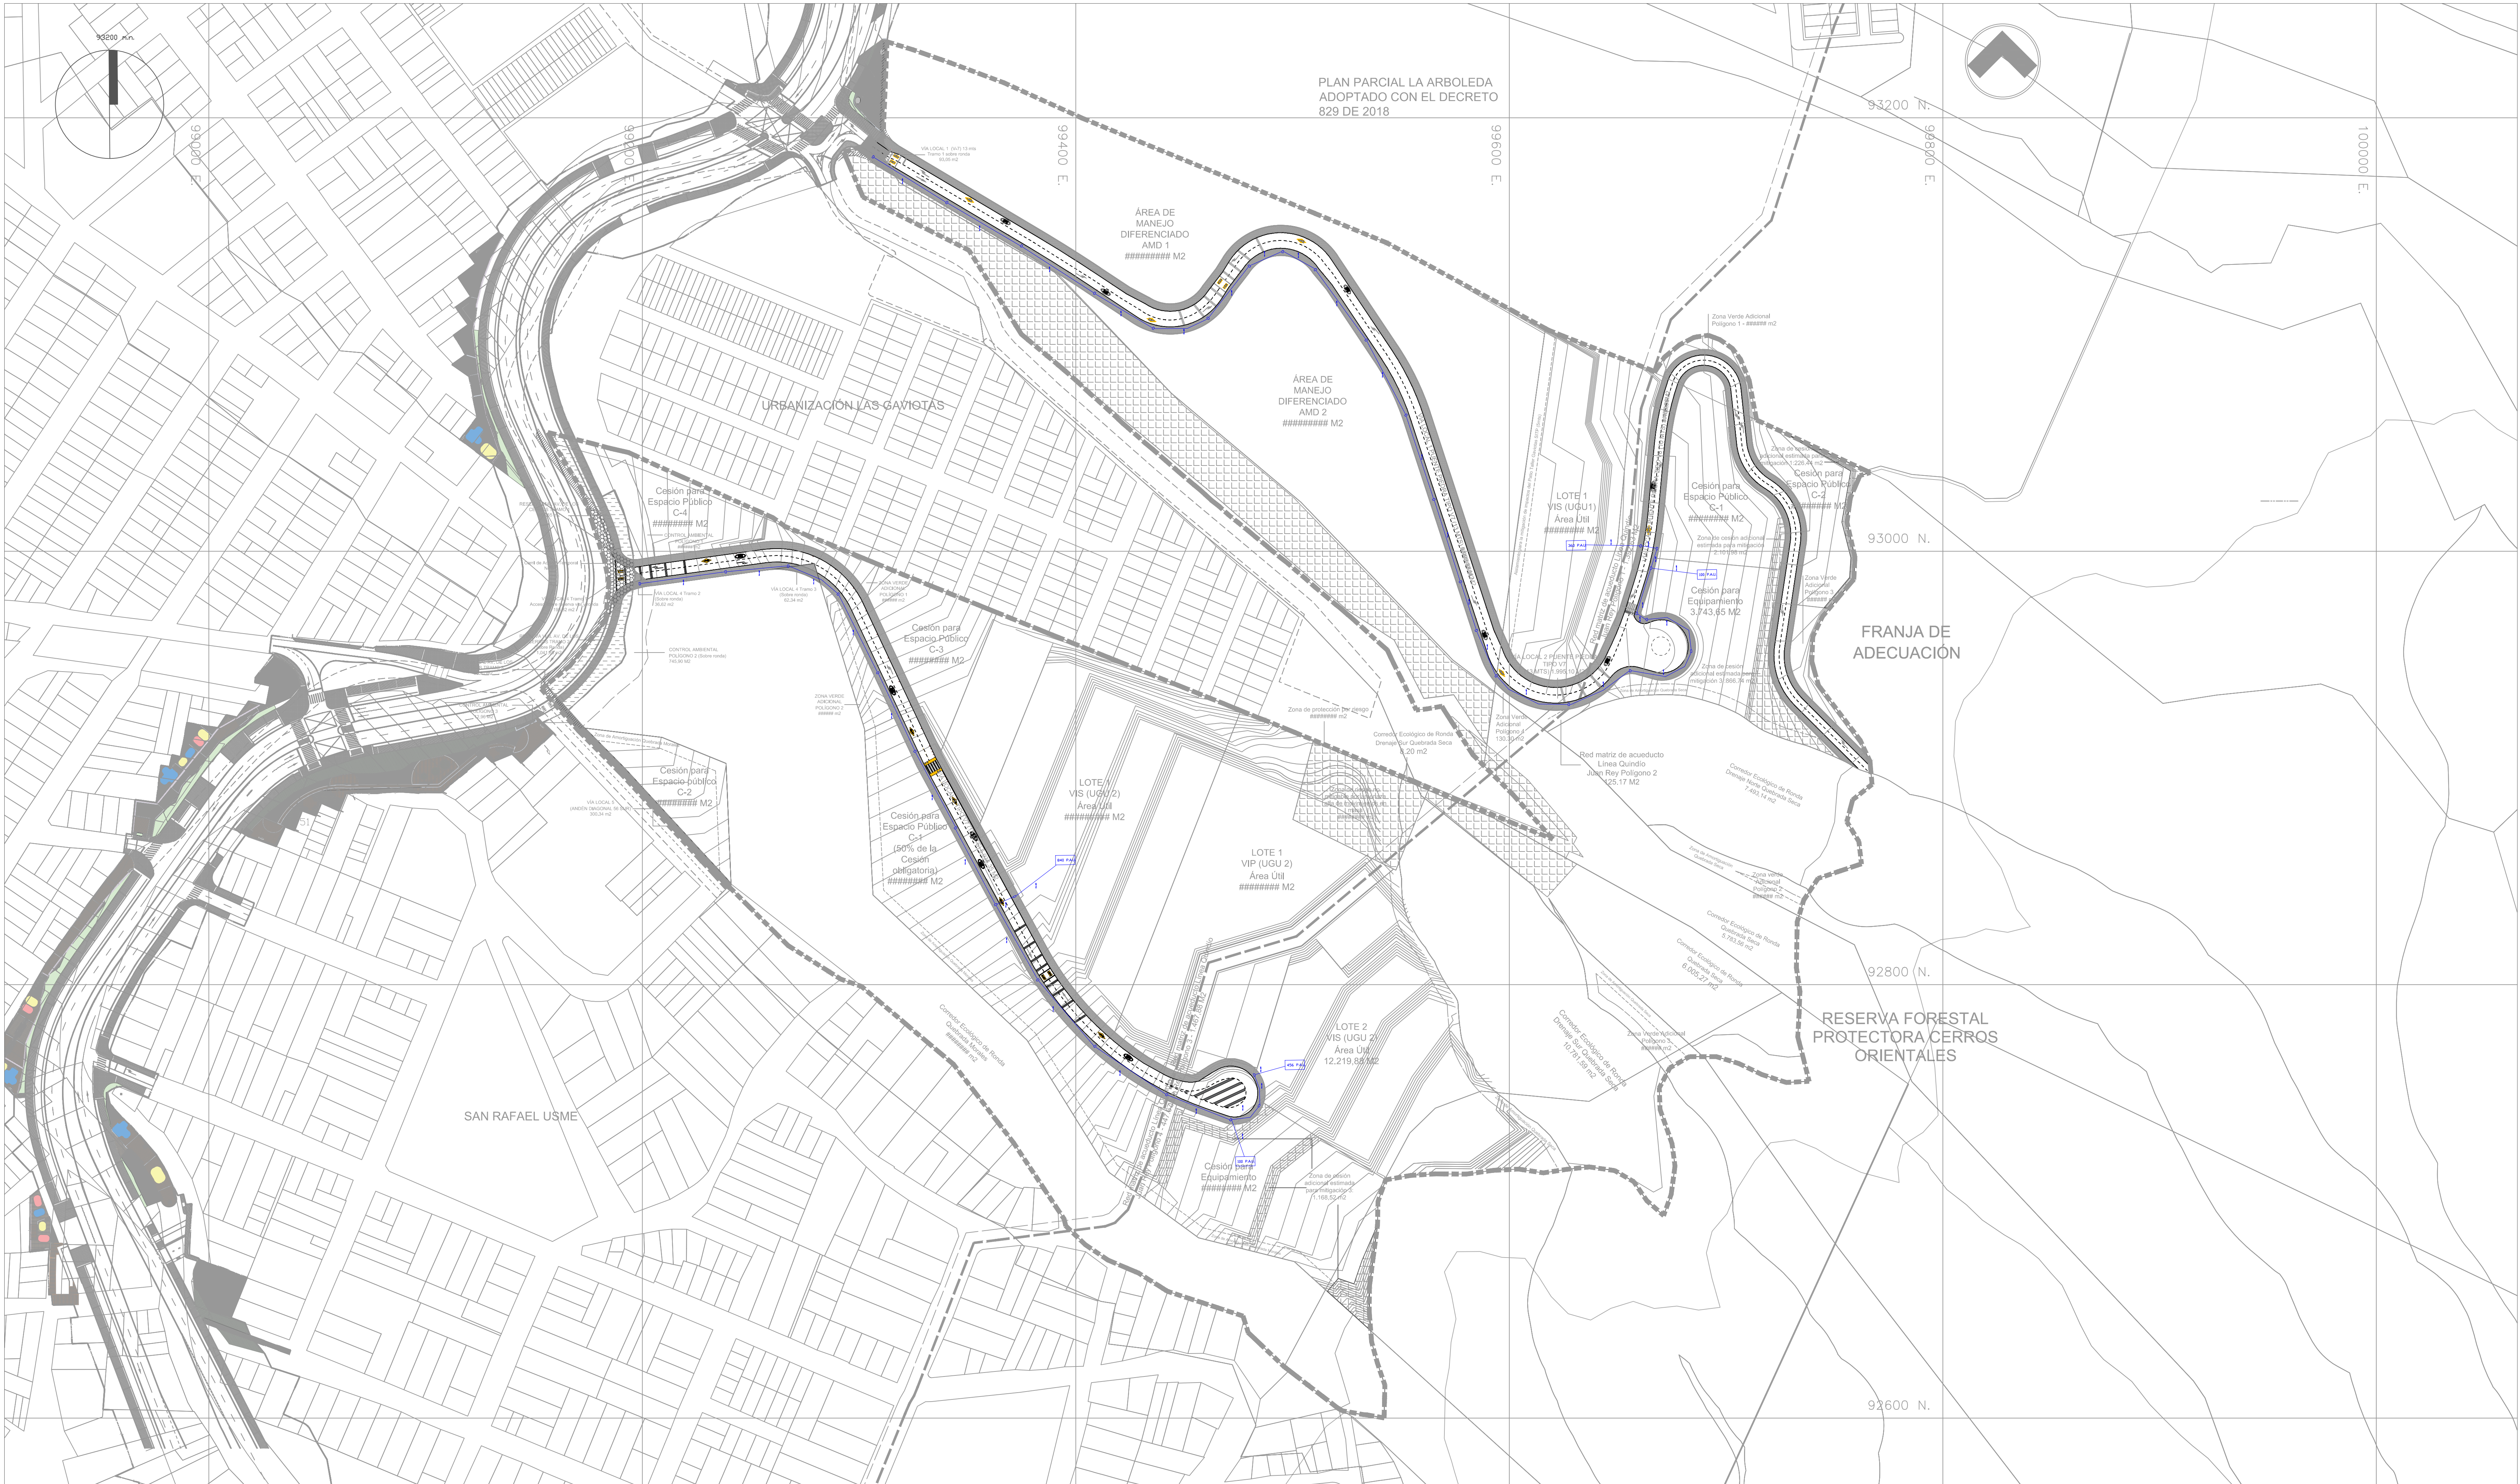

PLAN PARCIAL
BOSQUES DE SAN JOSÉ
LOCALIDAD SAN CRISTOBAL

**PLANO TRAZADO REDES DE
SERVICIO PÚBLICO
TELECOMUNICACIONES**

PLANCHA:
4.12/8
ESCALA:

FECHA:
SEPTIEMBRE
2023

LOCALIZACIÓN GENERAL

AVENIDA LOS CERROS

PLAN PARCIAL BOSQUES DE SAN JOSÉ

ESCALA: 1:15000

OBSERVACIONES

Incorporación plano topográfico N°

Archivo magnético

PROMOTOR

construcciones
45 AÑOS
AR CONSTRUCCIONES