
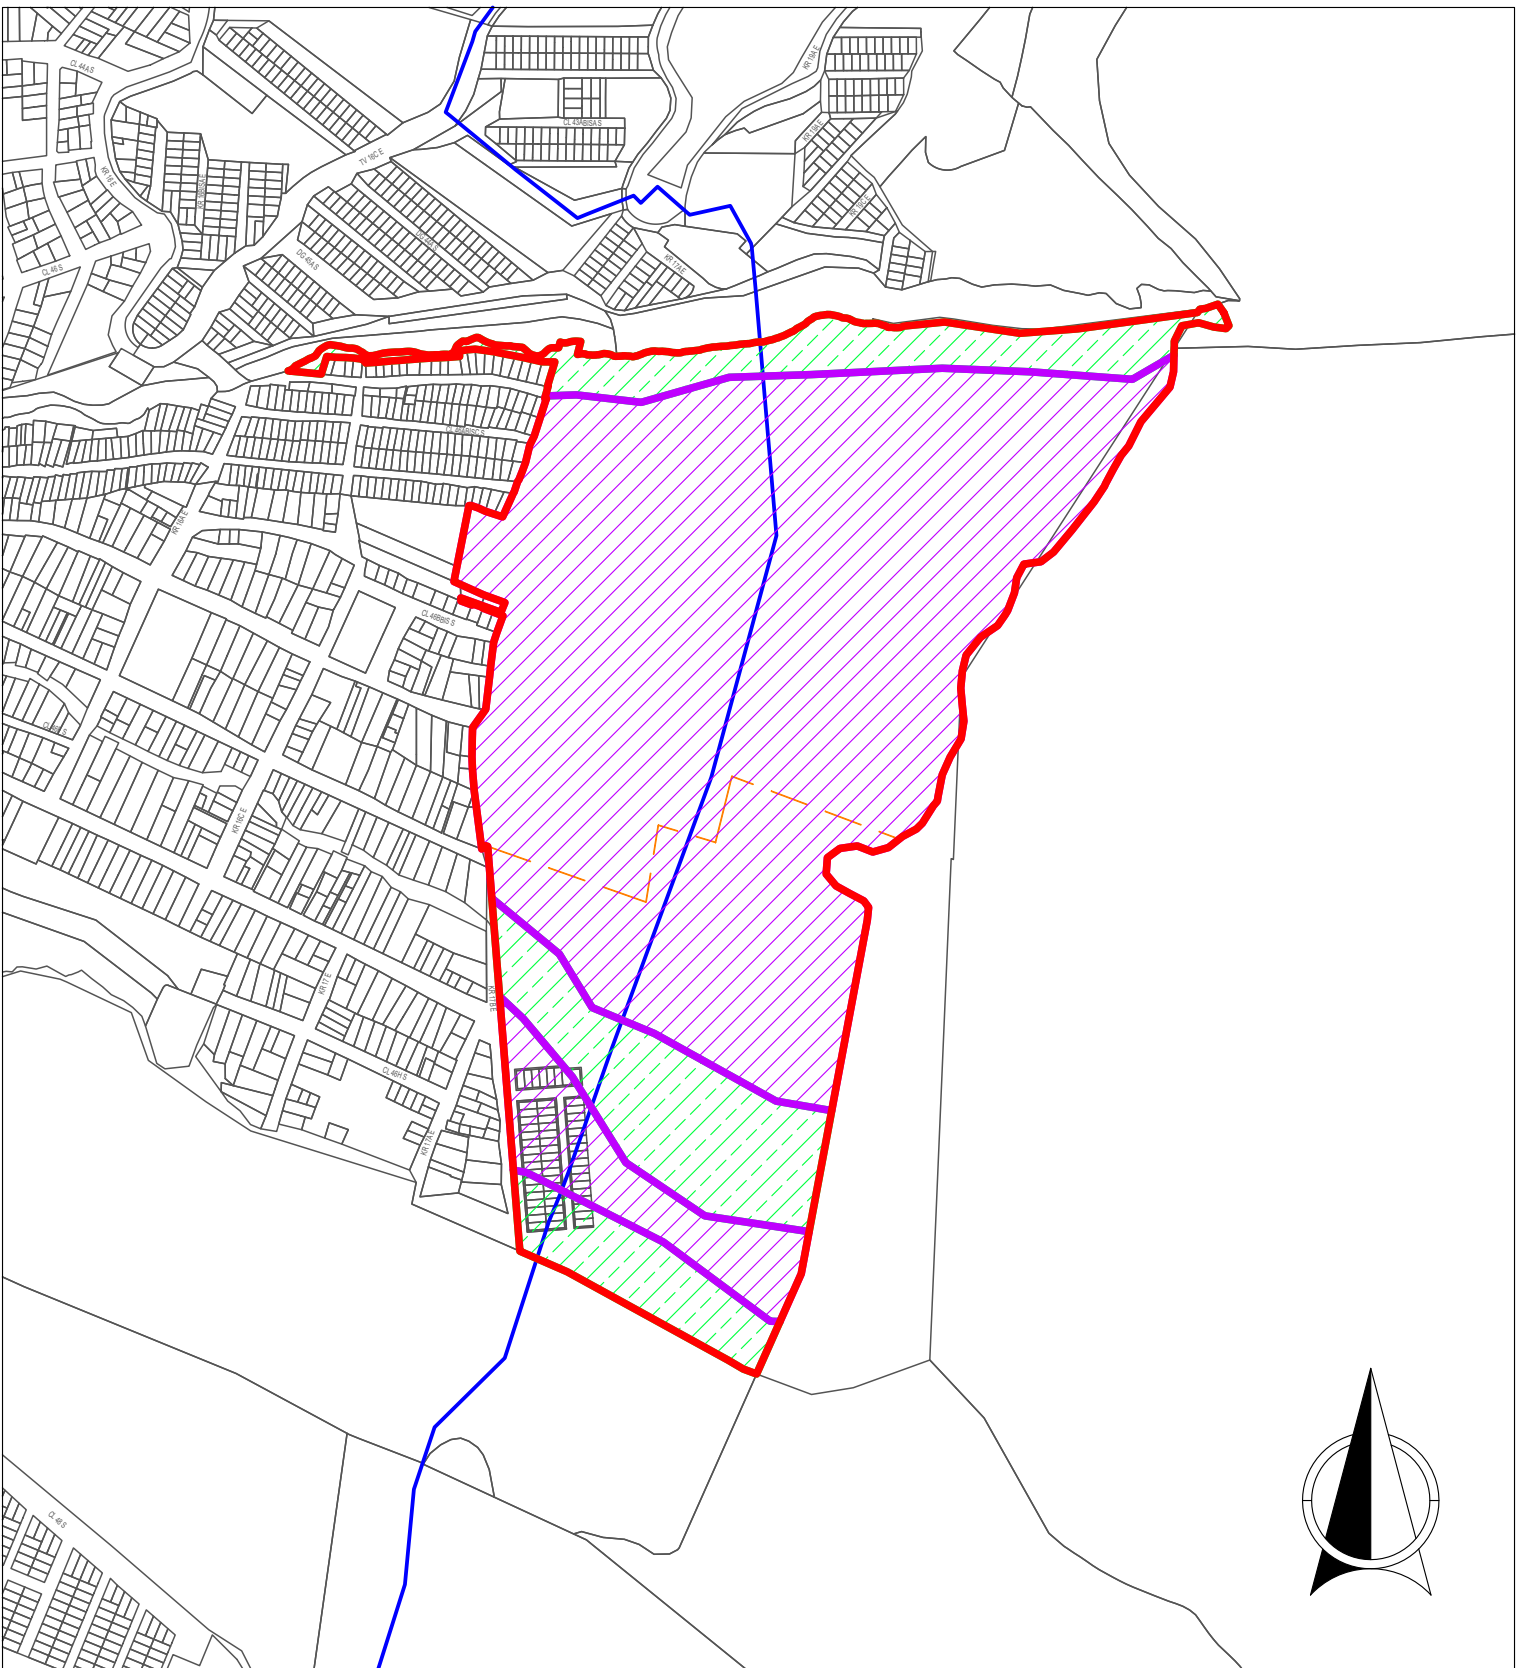


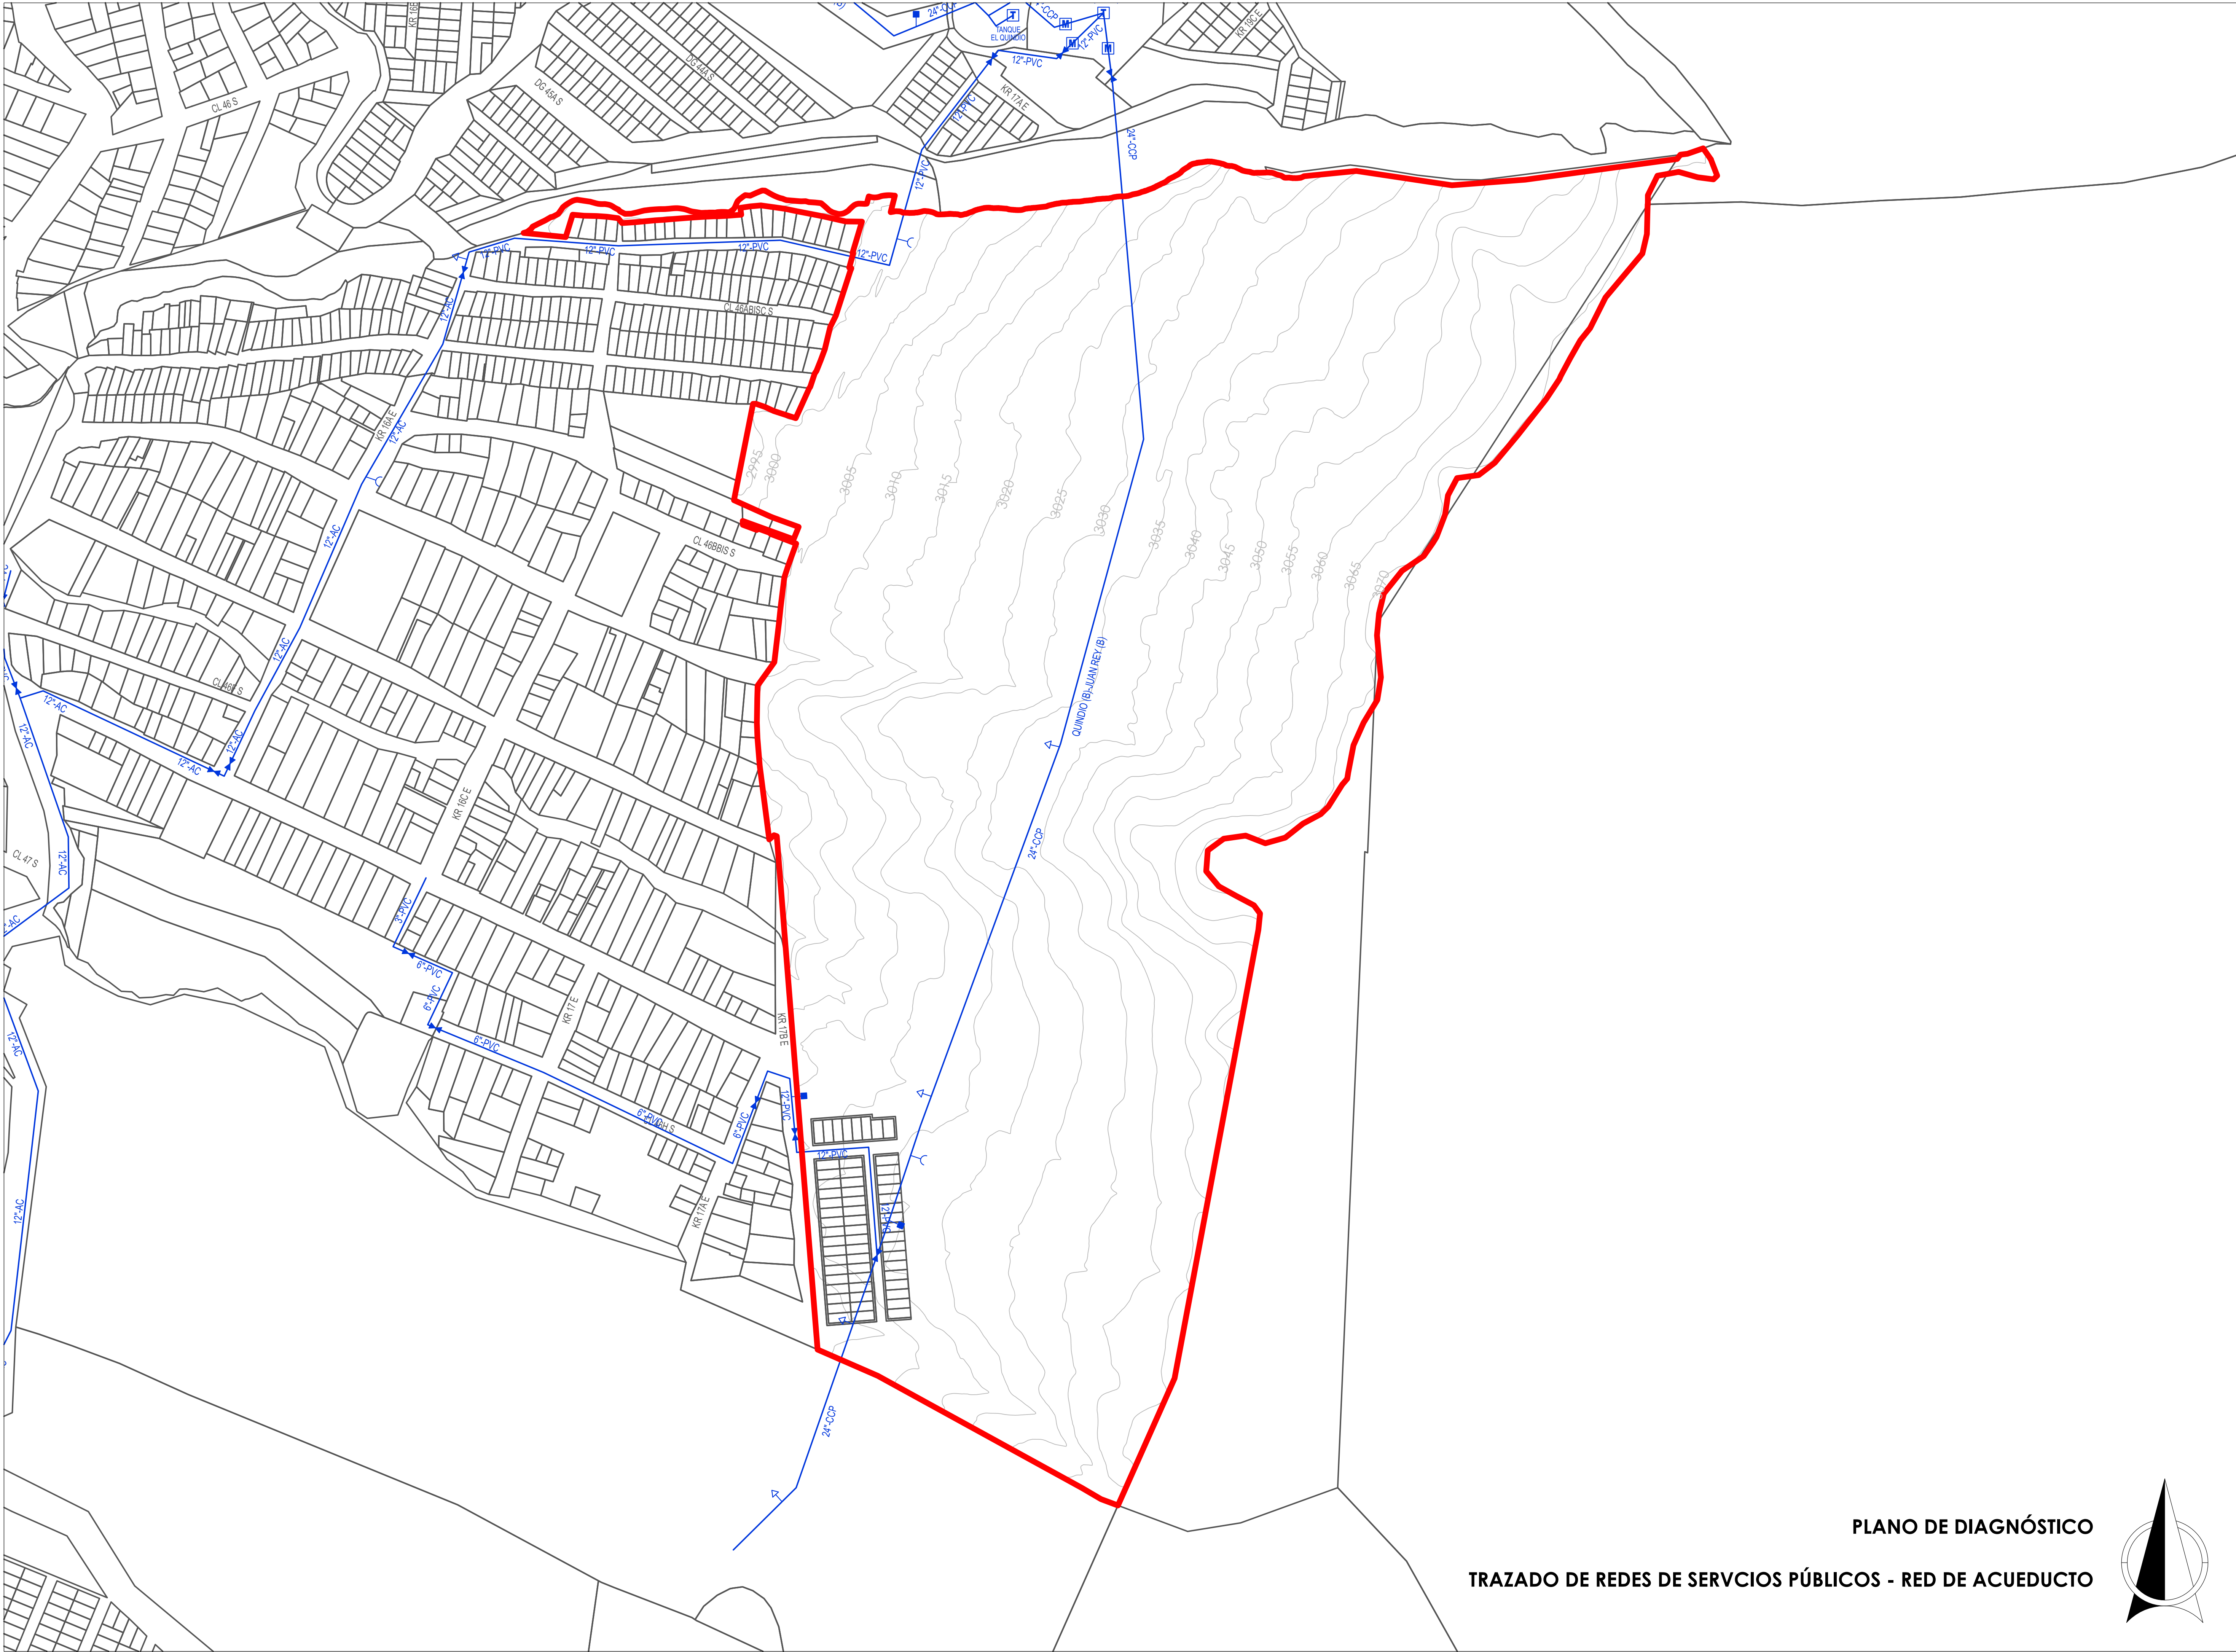

- Área Bruta Lote
- Zona de Remoción en Masa
- Red Matriz - EAAB
- Área Neta Urbanizable - ANU
- Área de Protección

CONVENCIONES

Acueducto

Válvula

Purga

Ventosa



Tanque

Macromedidor

Pitómetro

NOTAS/OBSERVACIONES

Información tomada de los planos del Decreto 555 de 2021 POT - Secretaría Distrital de Planeación y los planos de factibilidad proporcionados por la EAAB.

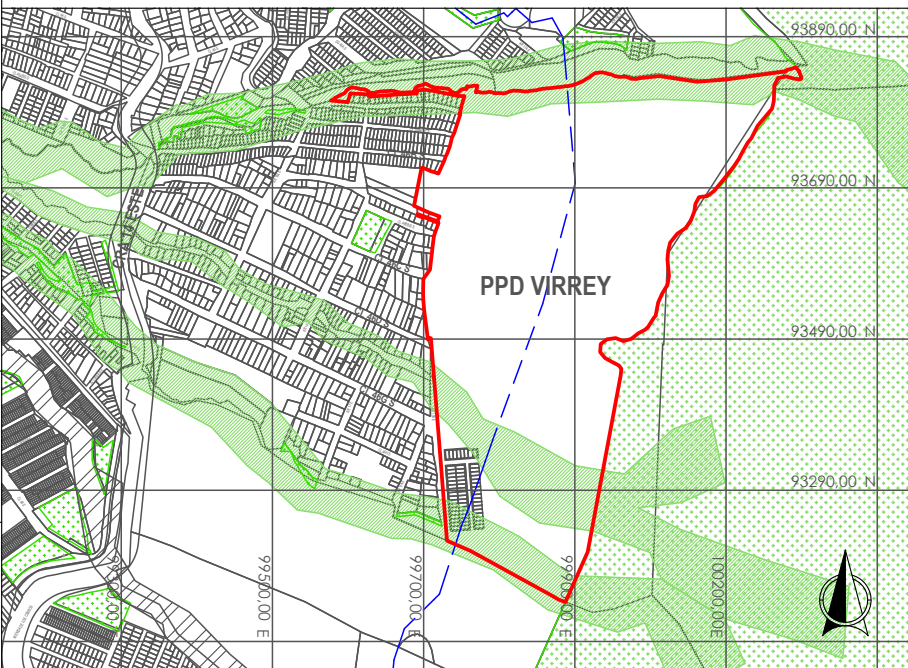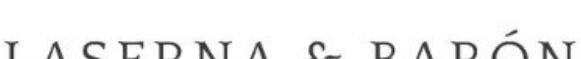REPÚBLICA DE COLOMBIA		PROMOTOR:	CONSULTORÍA:	PLAN PARCIAL DE DESARROLLO - EL VIRREY		CONTIENE:		LOCALIZACIÓN:	PLANCHA
				BARRIO QUINDÍO LOCALIDAD DE SAN CRISTÓBAL	COORDINACIÓN: JORGE ENRIQUE CABALLERO LEGUIZAMON ARQUITECTA: VALENTINA ÁVILA VILLARRAGA	TRAZADO DE REDES DE SERVICIOS PÚBLICOS RED DE ACUEDUCTO			
ALCALDÍA MAYOR DE BOGOTÁ D.C.									
SECRETARÍA DISTRITAL DE PLANEACIÓN									
						ESCALA: INDICADA	FECHA: MAYO 2024		