
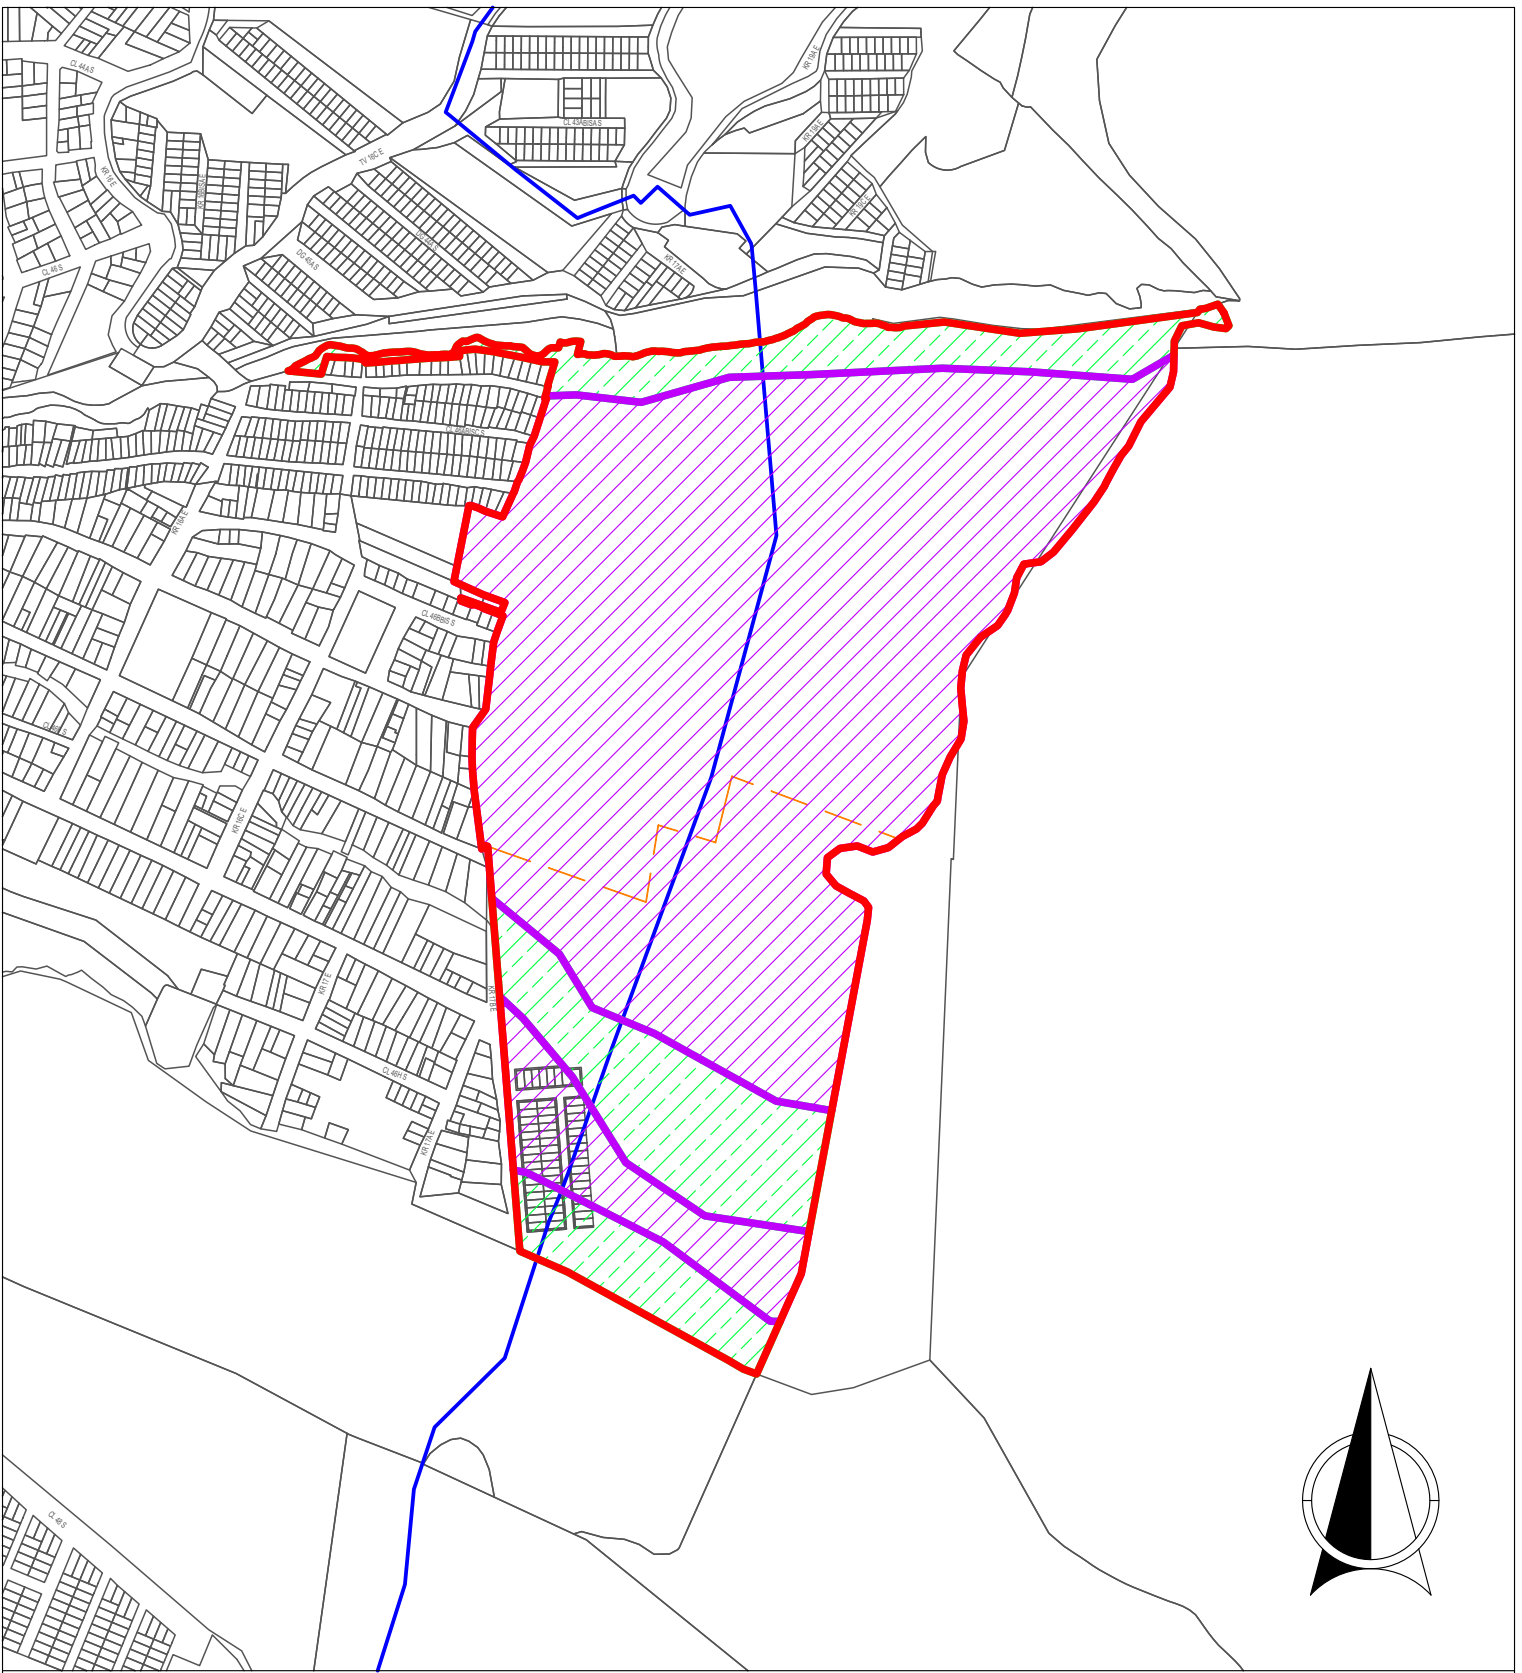


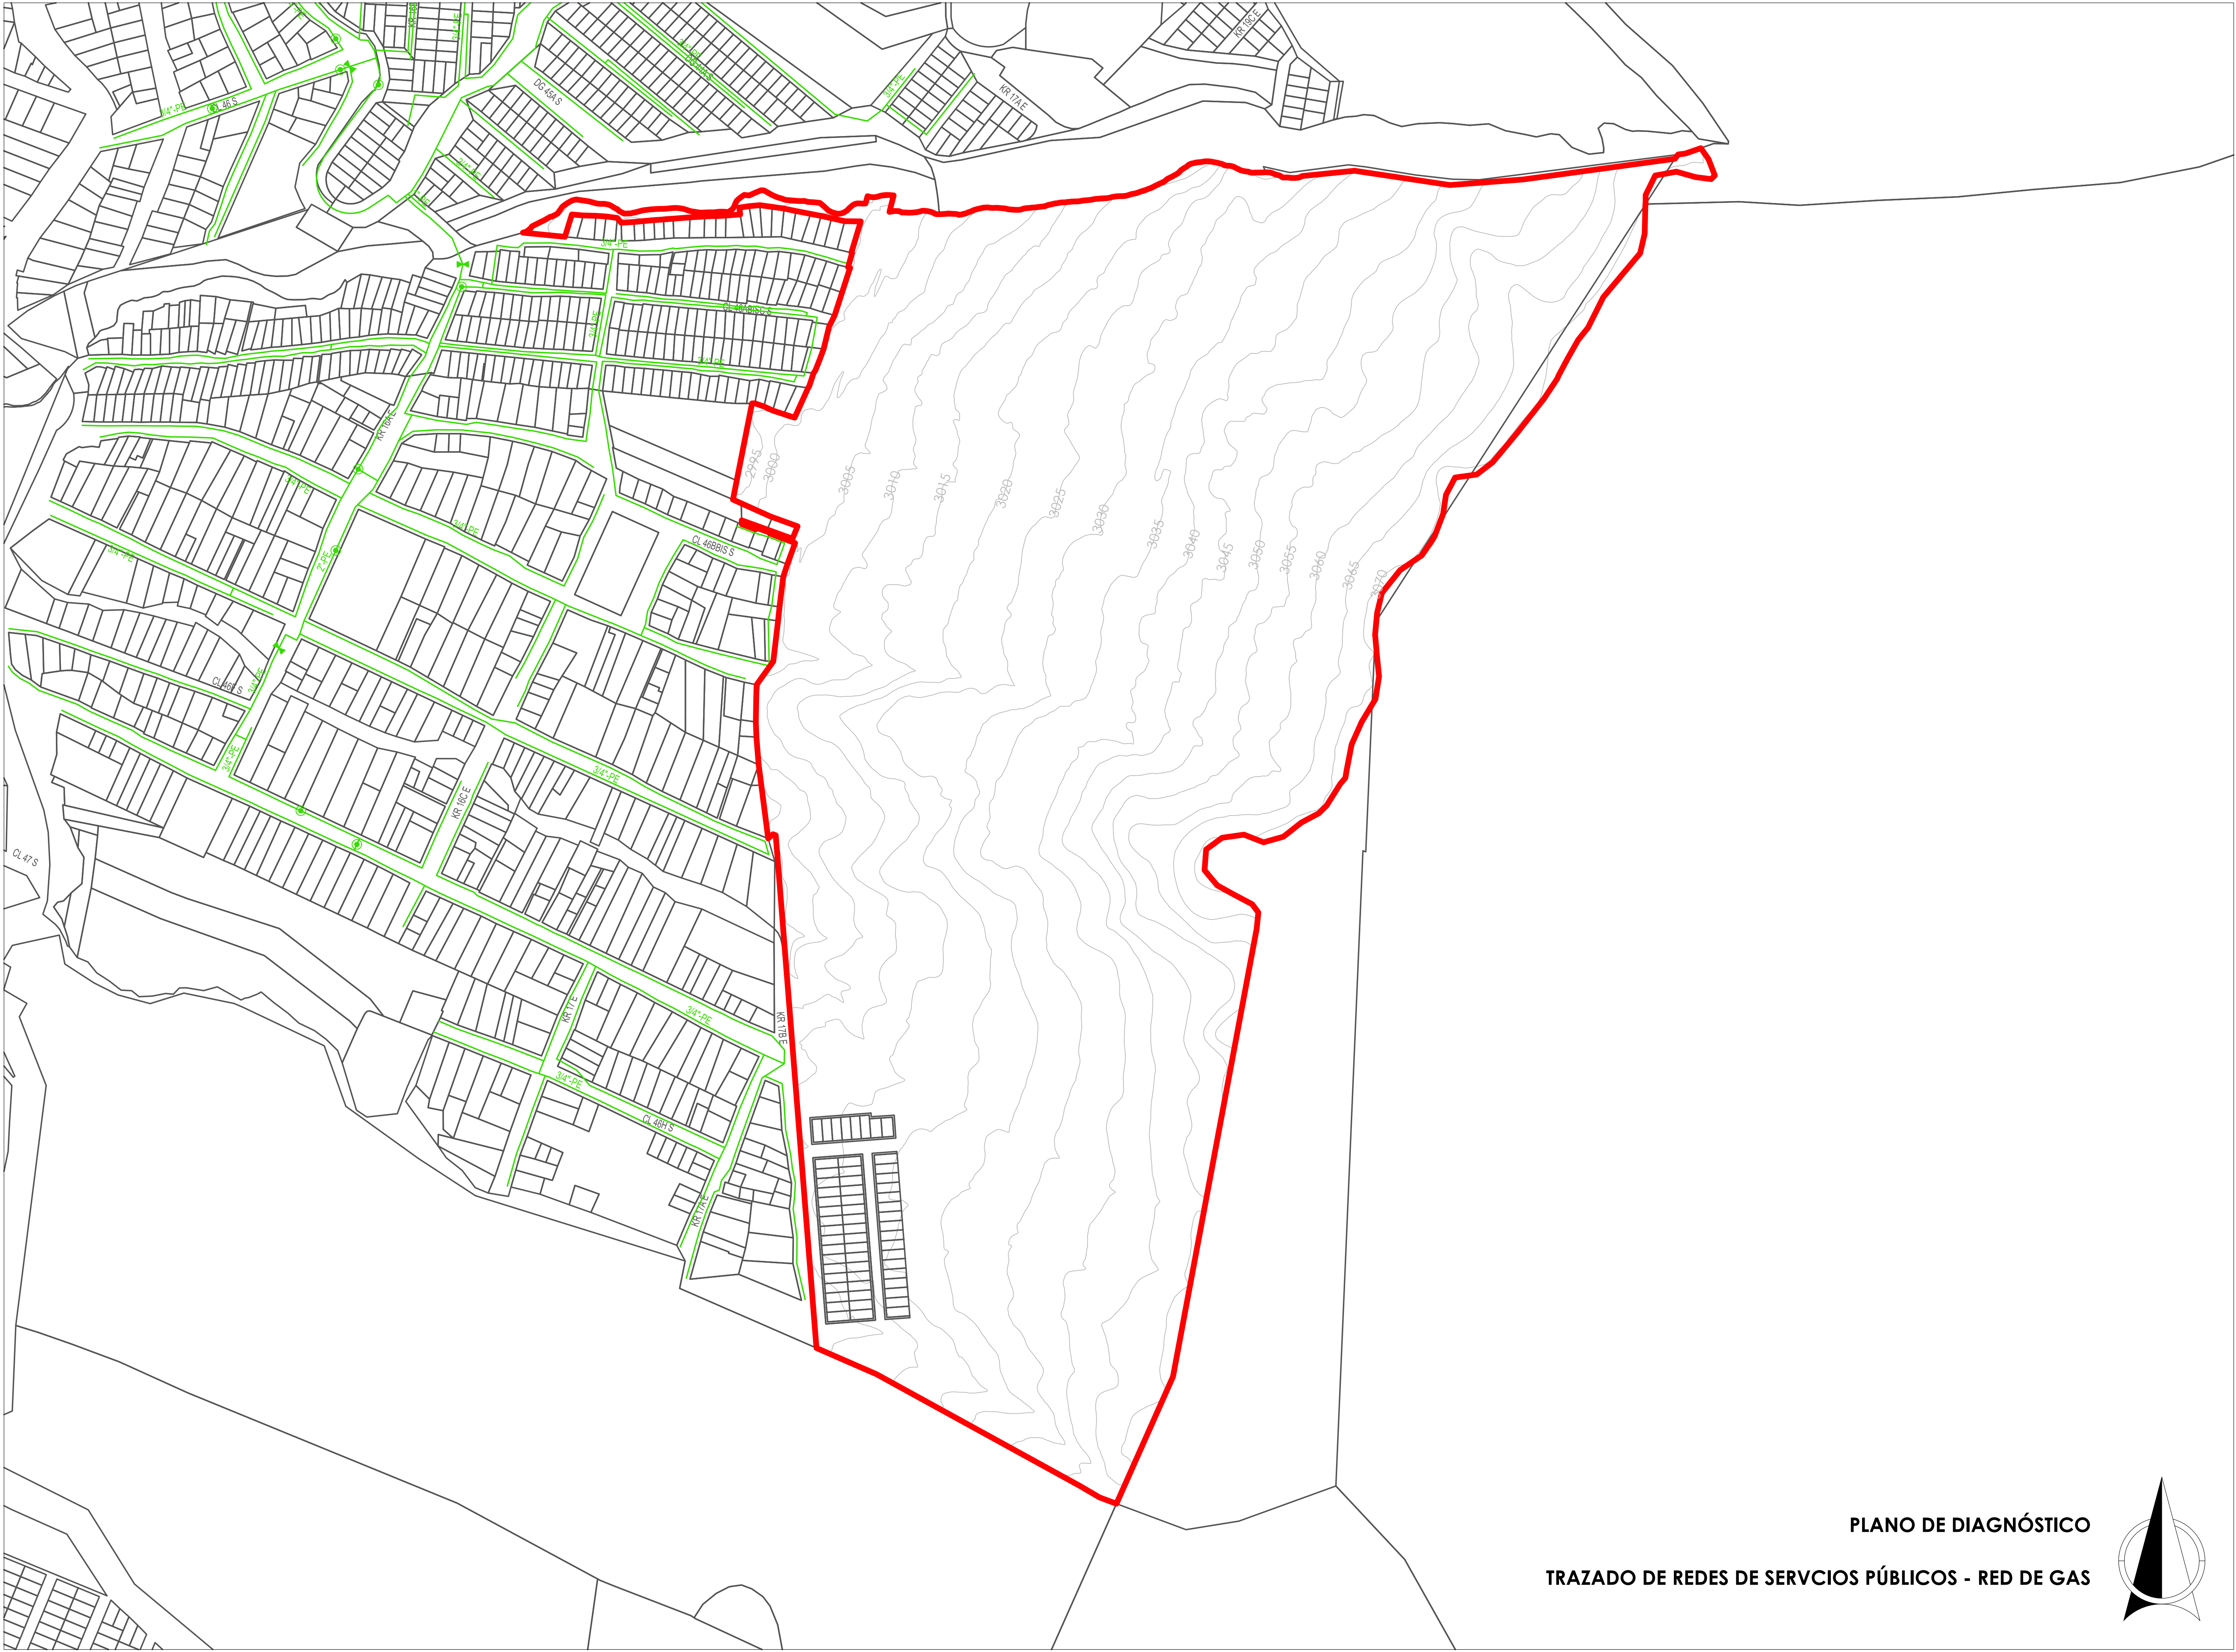

- Área Bruta Lote
- Zona de Remoción en Masa
- Red Matriz - EAAB
- Área Neta Urbanizable - ANU
- Área de Protección

CONVENCIONES


- Gas
- Válvula Anillo
- Válvula Troncal


NOTAS/OBSERVACIONES

Información tomada de los planos del Decreto 555 de 2021 POT - Secretaría Distrital de Planeación.

PLANO DE DIAGNÓSTICO

TRAZADO DE REDES DE SERVICIOS PÚBLICOS - RED DE GAS

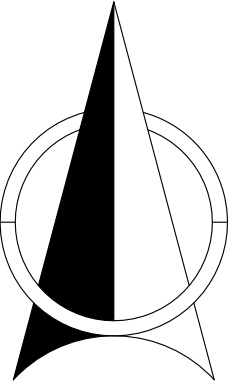
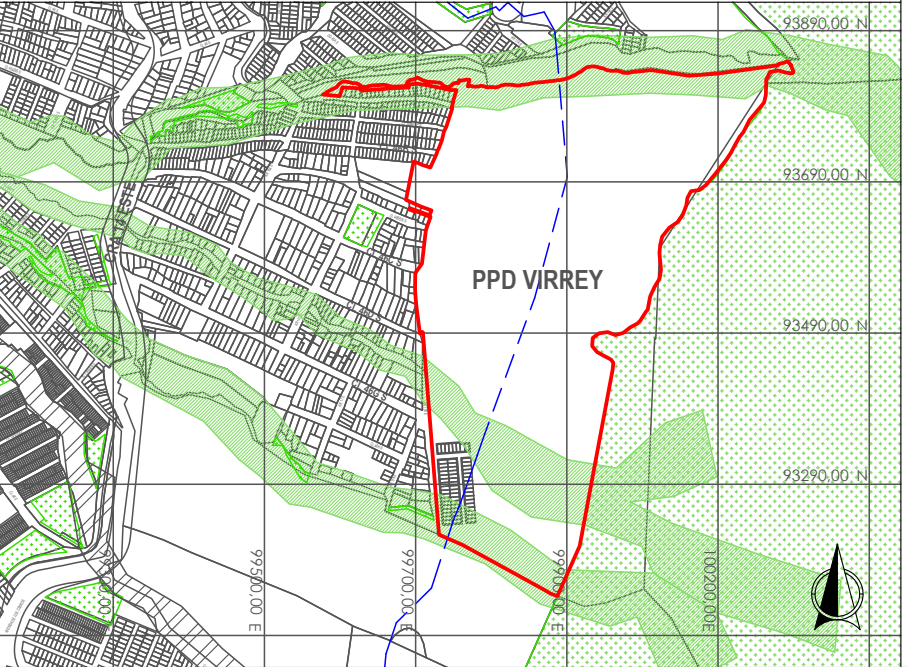
|                                                                                    |                                                                                     |                                                                                     |                                              |  |                                                     |                                                                                       |         |
|------------------------------------------------------------------------------------|-------------------------------------------------------------------------------------|-------------------------------------------------------------------------------------|----------------------------------------------|--|-----------------------------------------------------|---------------------------------------------------------------------------------------|---------|
| REPÚBLICA DE COLOMBIA                                                              | PROMOTOR:                                                                           | CONSULTORÍA:                                                                        | PLAN PARCIAL DE DESARROLLO - EL VIRREY       |  | CONTIENE:                                           | LOCALIZACIÓN:                                                                         | PLANCHA |
|  |  |  | BARRIO QUINDÍO<br>LOCALIDAD DE SAN CRISTÓBAL |  | COORDINACIÓN:<br>JORGE ENRIQUE CABALLERO LEGUIZAMON | ESCALA: 1:10.000                                                                      | 4D      |
| ALCALDÍA MAYOR DE<br>BOGOTÁ D.C.                                                   |                                                                                     | LASERNA & BARÓN<br>ABOGADOS                                                         |                                              |  | ARQUITECTA:<br>VALENTINA ÁVILA VILLARRAGA           |  | DE      |
| SECRETARÍA DISTRITAL DE<br>PLANEACIÓN                                              |                                                                                     |                                                                                     |                                              |  | ESCALA: INDICADA                                    | FECHA: MAYO 2024                                                                      | 9       |