
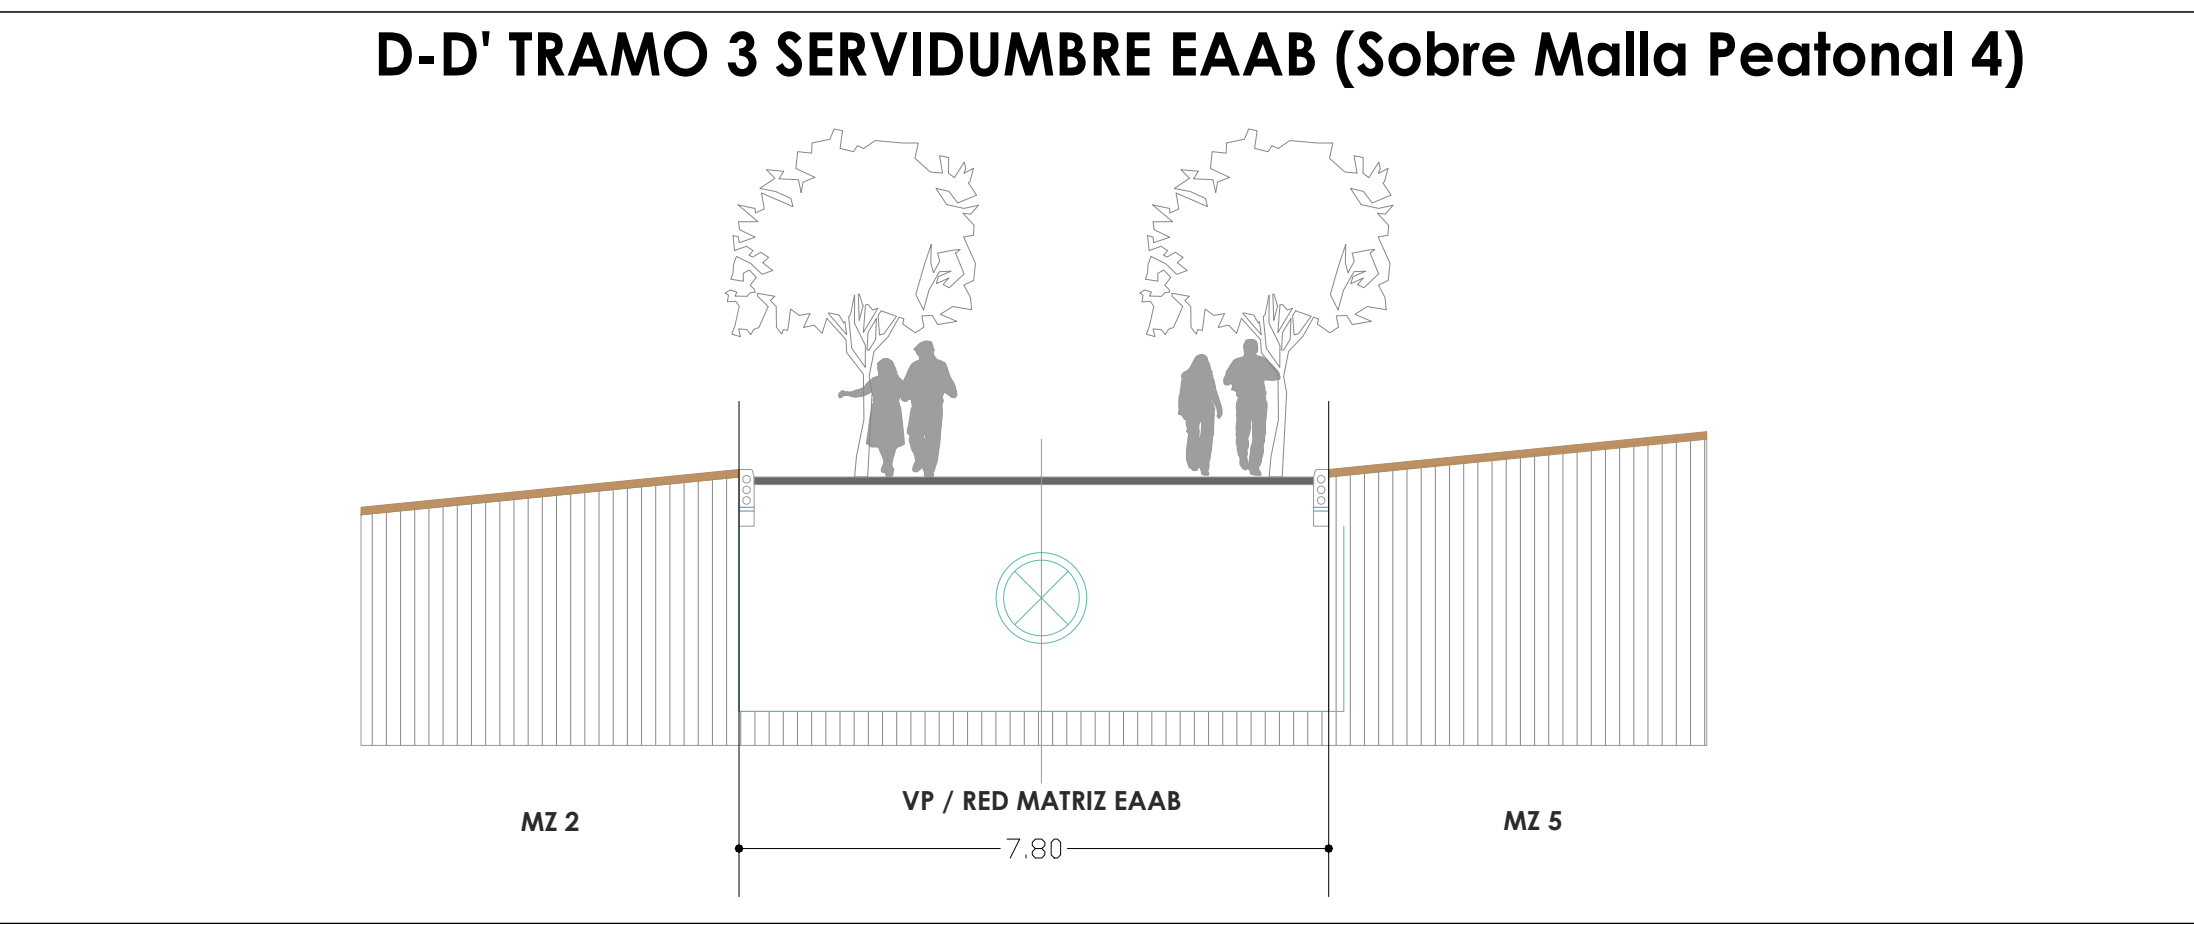
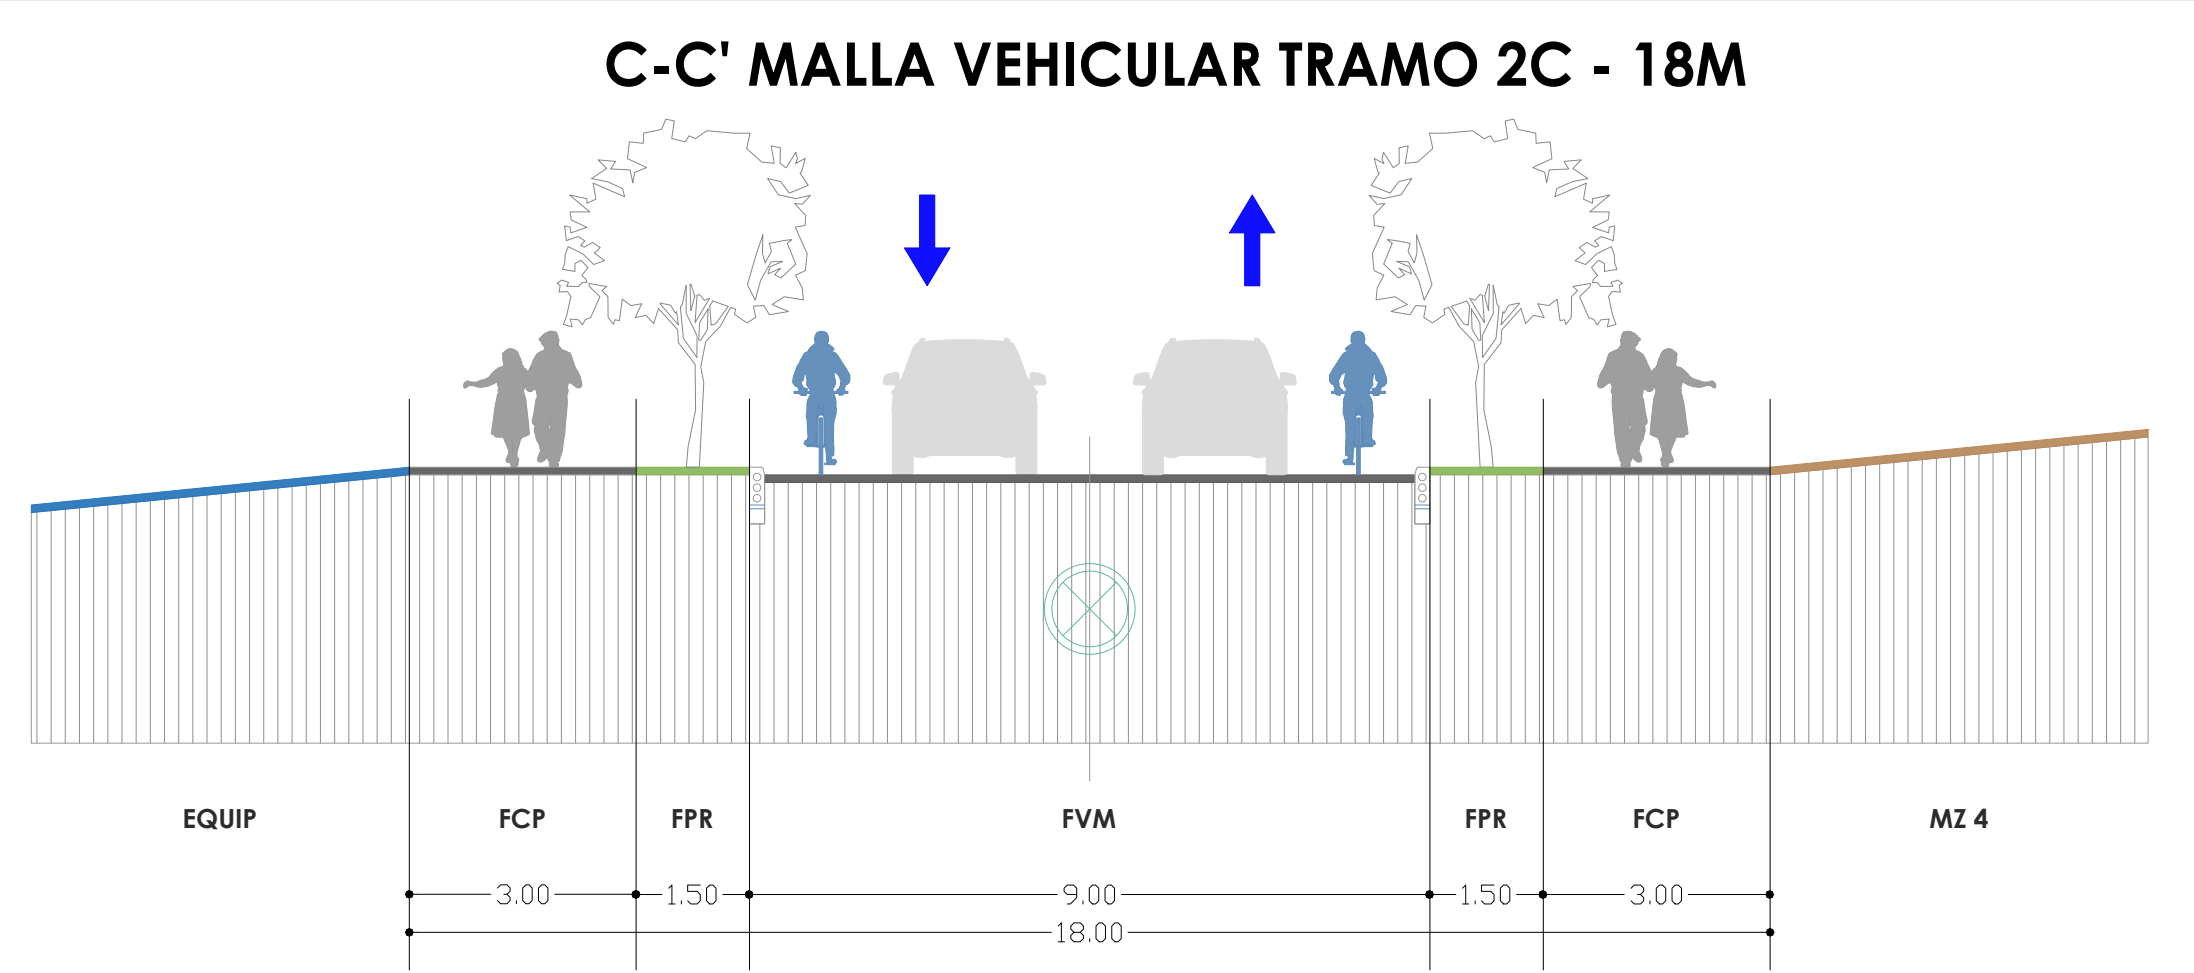
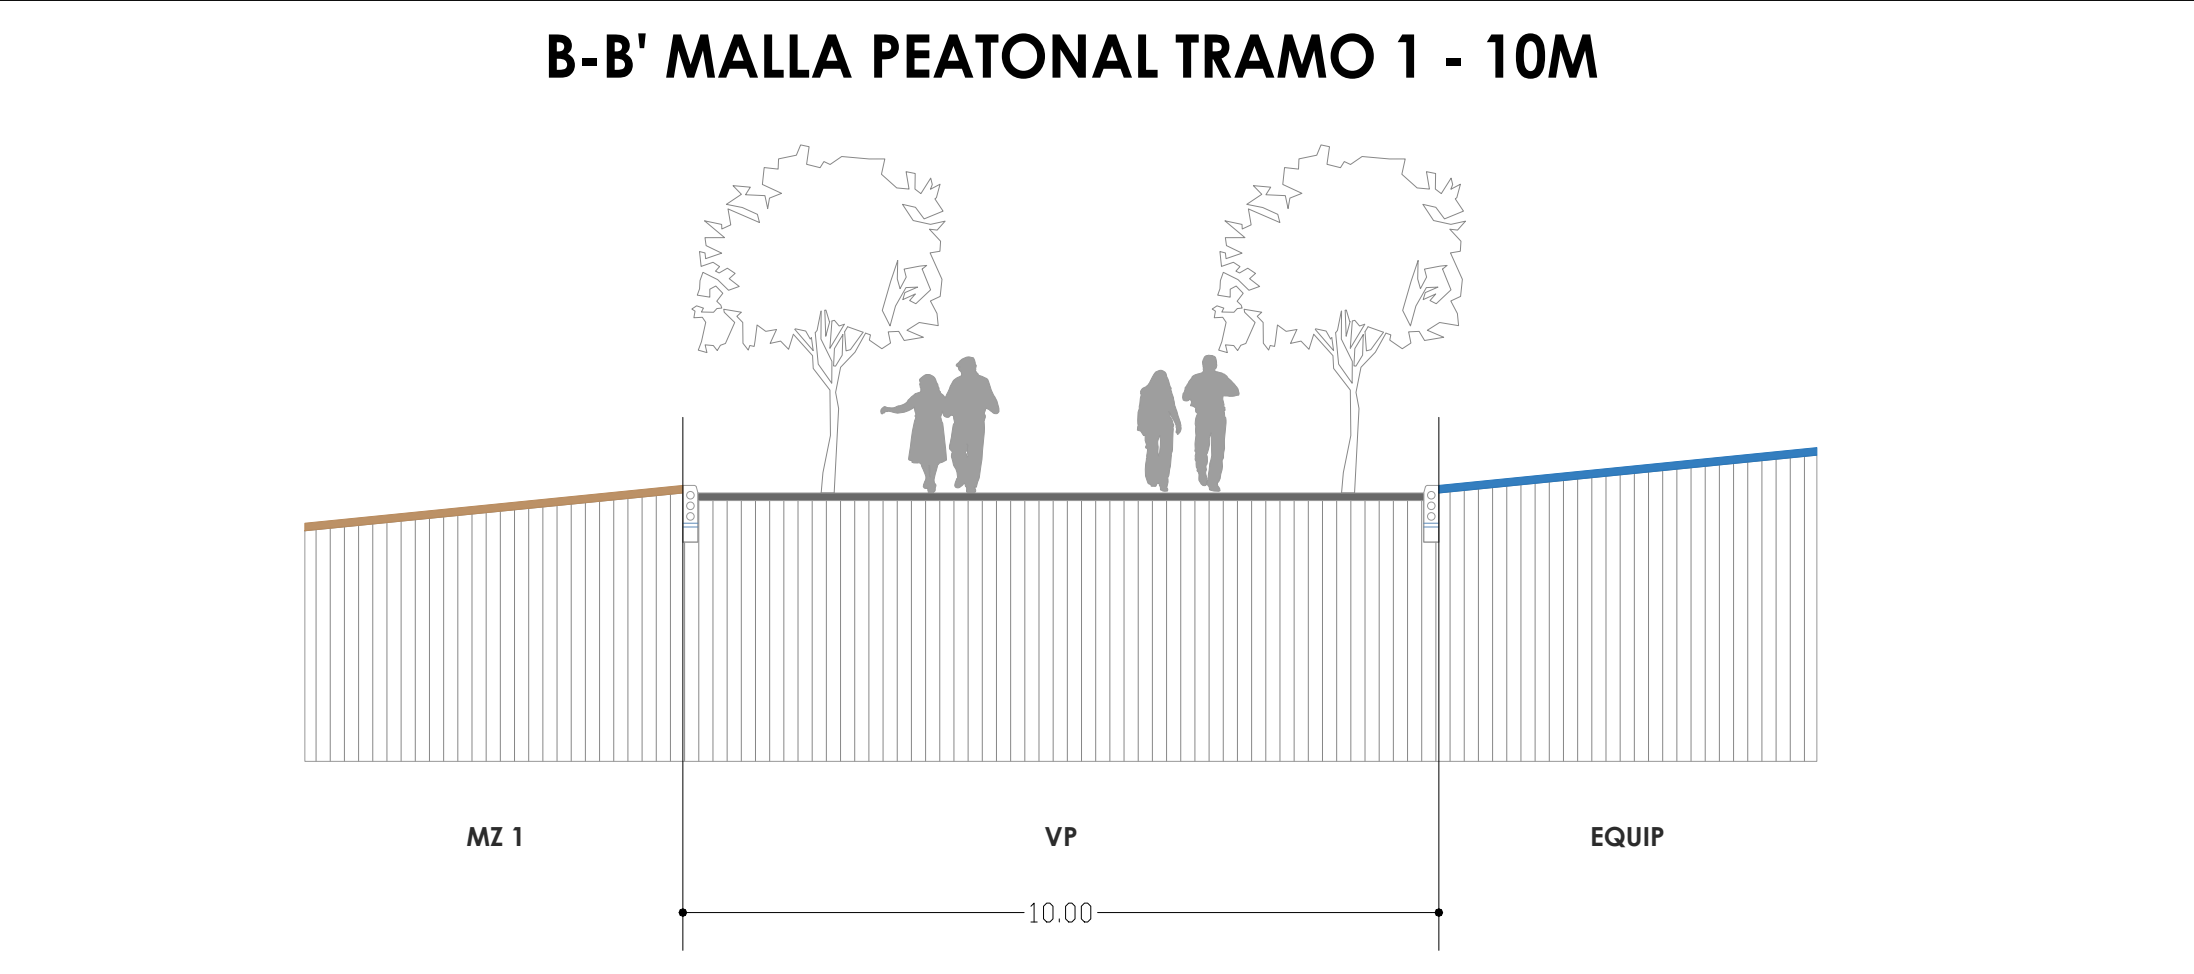
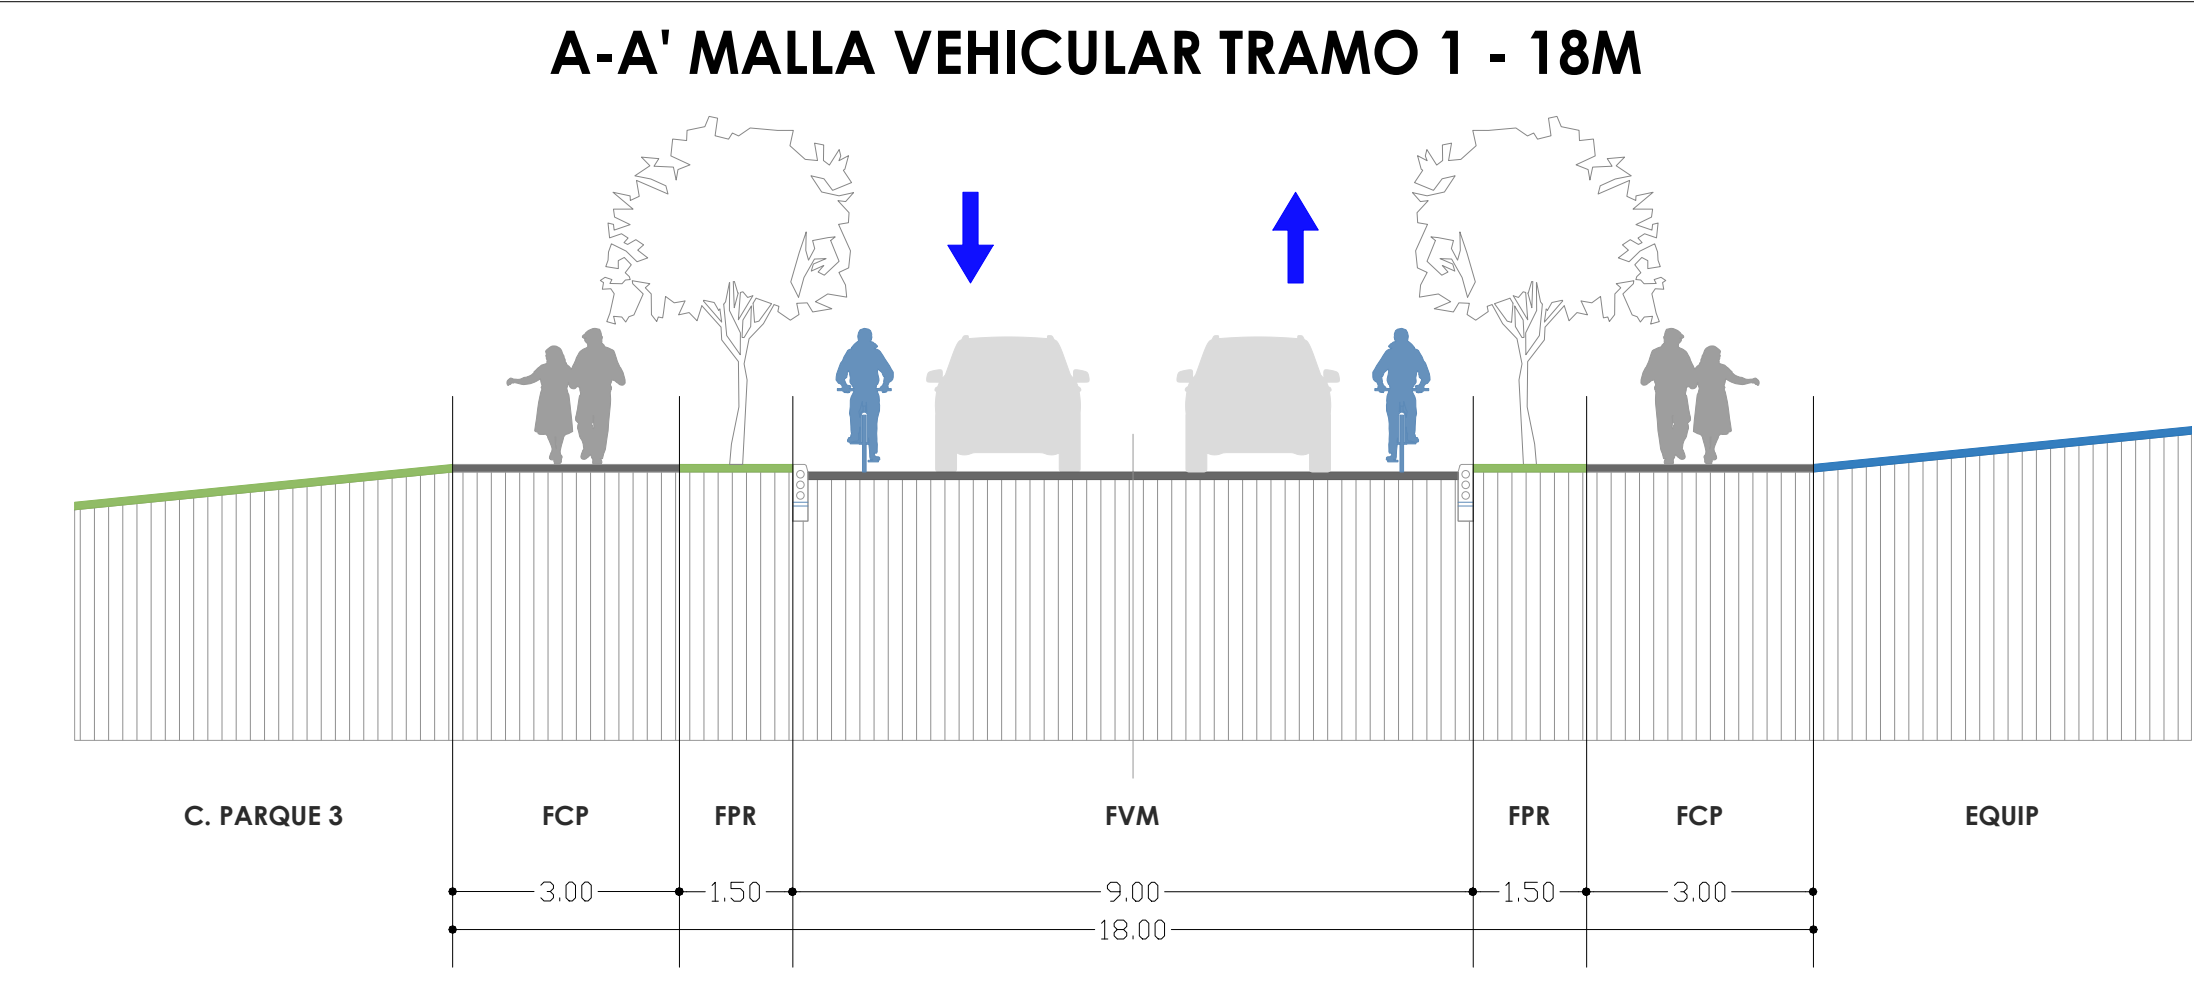


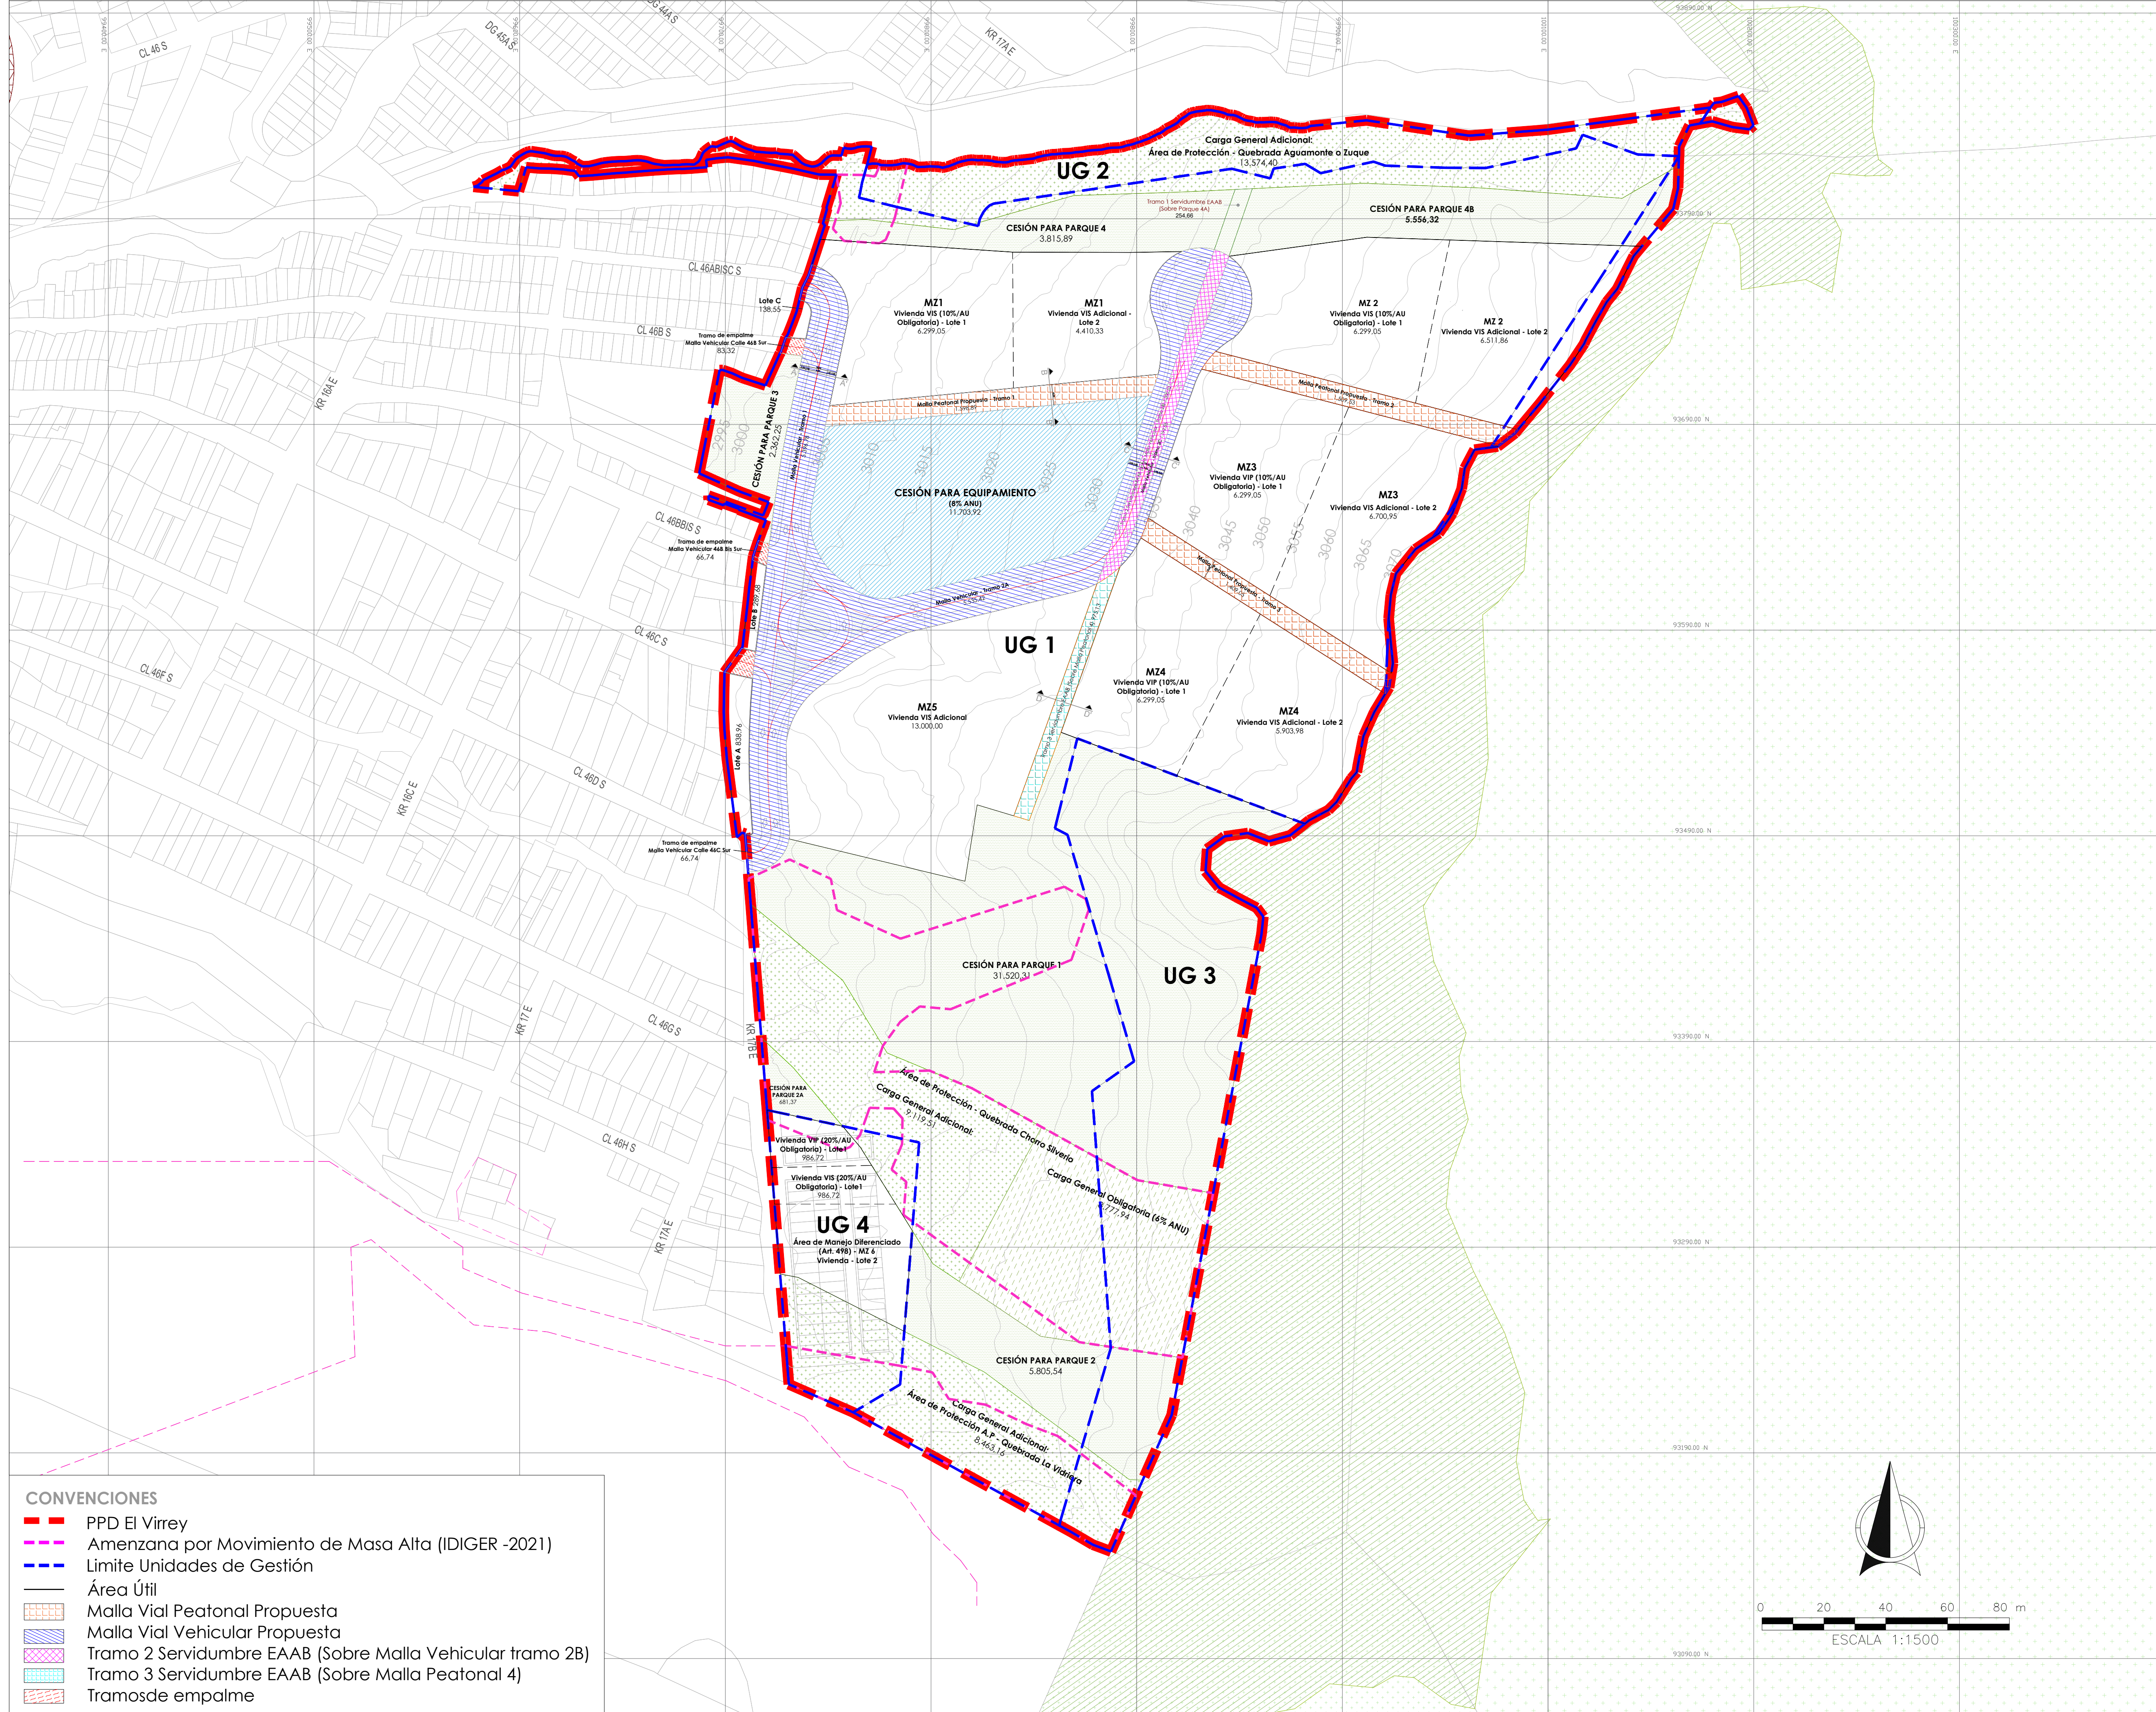

CP: Cesión para Parque
EQUIP: Cesión para Equipamiento
MZ: Manzana Vivienda
FC: Franja de Ciclinfraestructura
FVM: Franja Vehicular Mixta

FCP: Franja de Circulación Peatonal
FPR: Franja de Paisajismo y para la Resiliencia Urbana
VP: Vía Peatonal

Nota 1: Teniendo en cuenta el estudio de Movilidad donde evalúa la capacidad y la pendiente de las vías se sugiere no incluir ciclovía sobre vía vehicular

REPÚBLICA DE COLOMBIA		PROMOTOR:	CONSULTORÍA:	PLAN PARCIAL DE DESARROLLO - VIRREY		CONTIENE:	LOCALIZACIÓN ESCALA: 1 10000	PLANCHAS
				BARRIO QUINDIO LOCALIDAD DE SAN CRISTÓBAL	COORDINACIÓN URBANOS ZCC S.A.S ARQUITECTA VALENTINA ÁVILA VILLARRAGA	RED VIAL PROPUESTA PERFILES VIALES		2
ALCALDÍA MAYOR DE BOGOTÁ D.C						DIBUJÓ: ARQ. VALENTINA ÁVILA VILLARRAGA		DE
SECRETARÍA DISTRITAL DE PLANEACIÓN						ESCALA: INDICADAS FECHA: AGO - 2024		9