


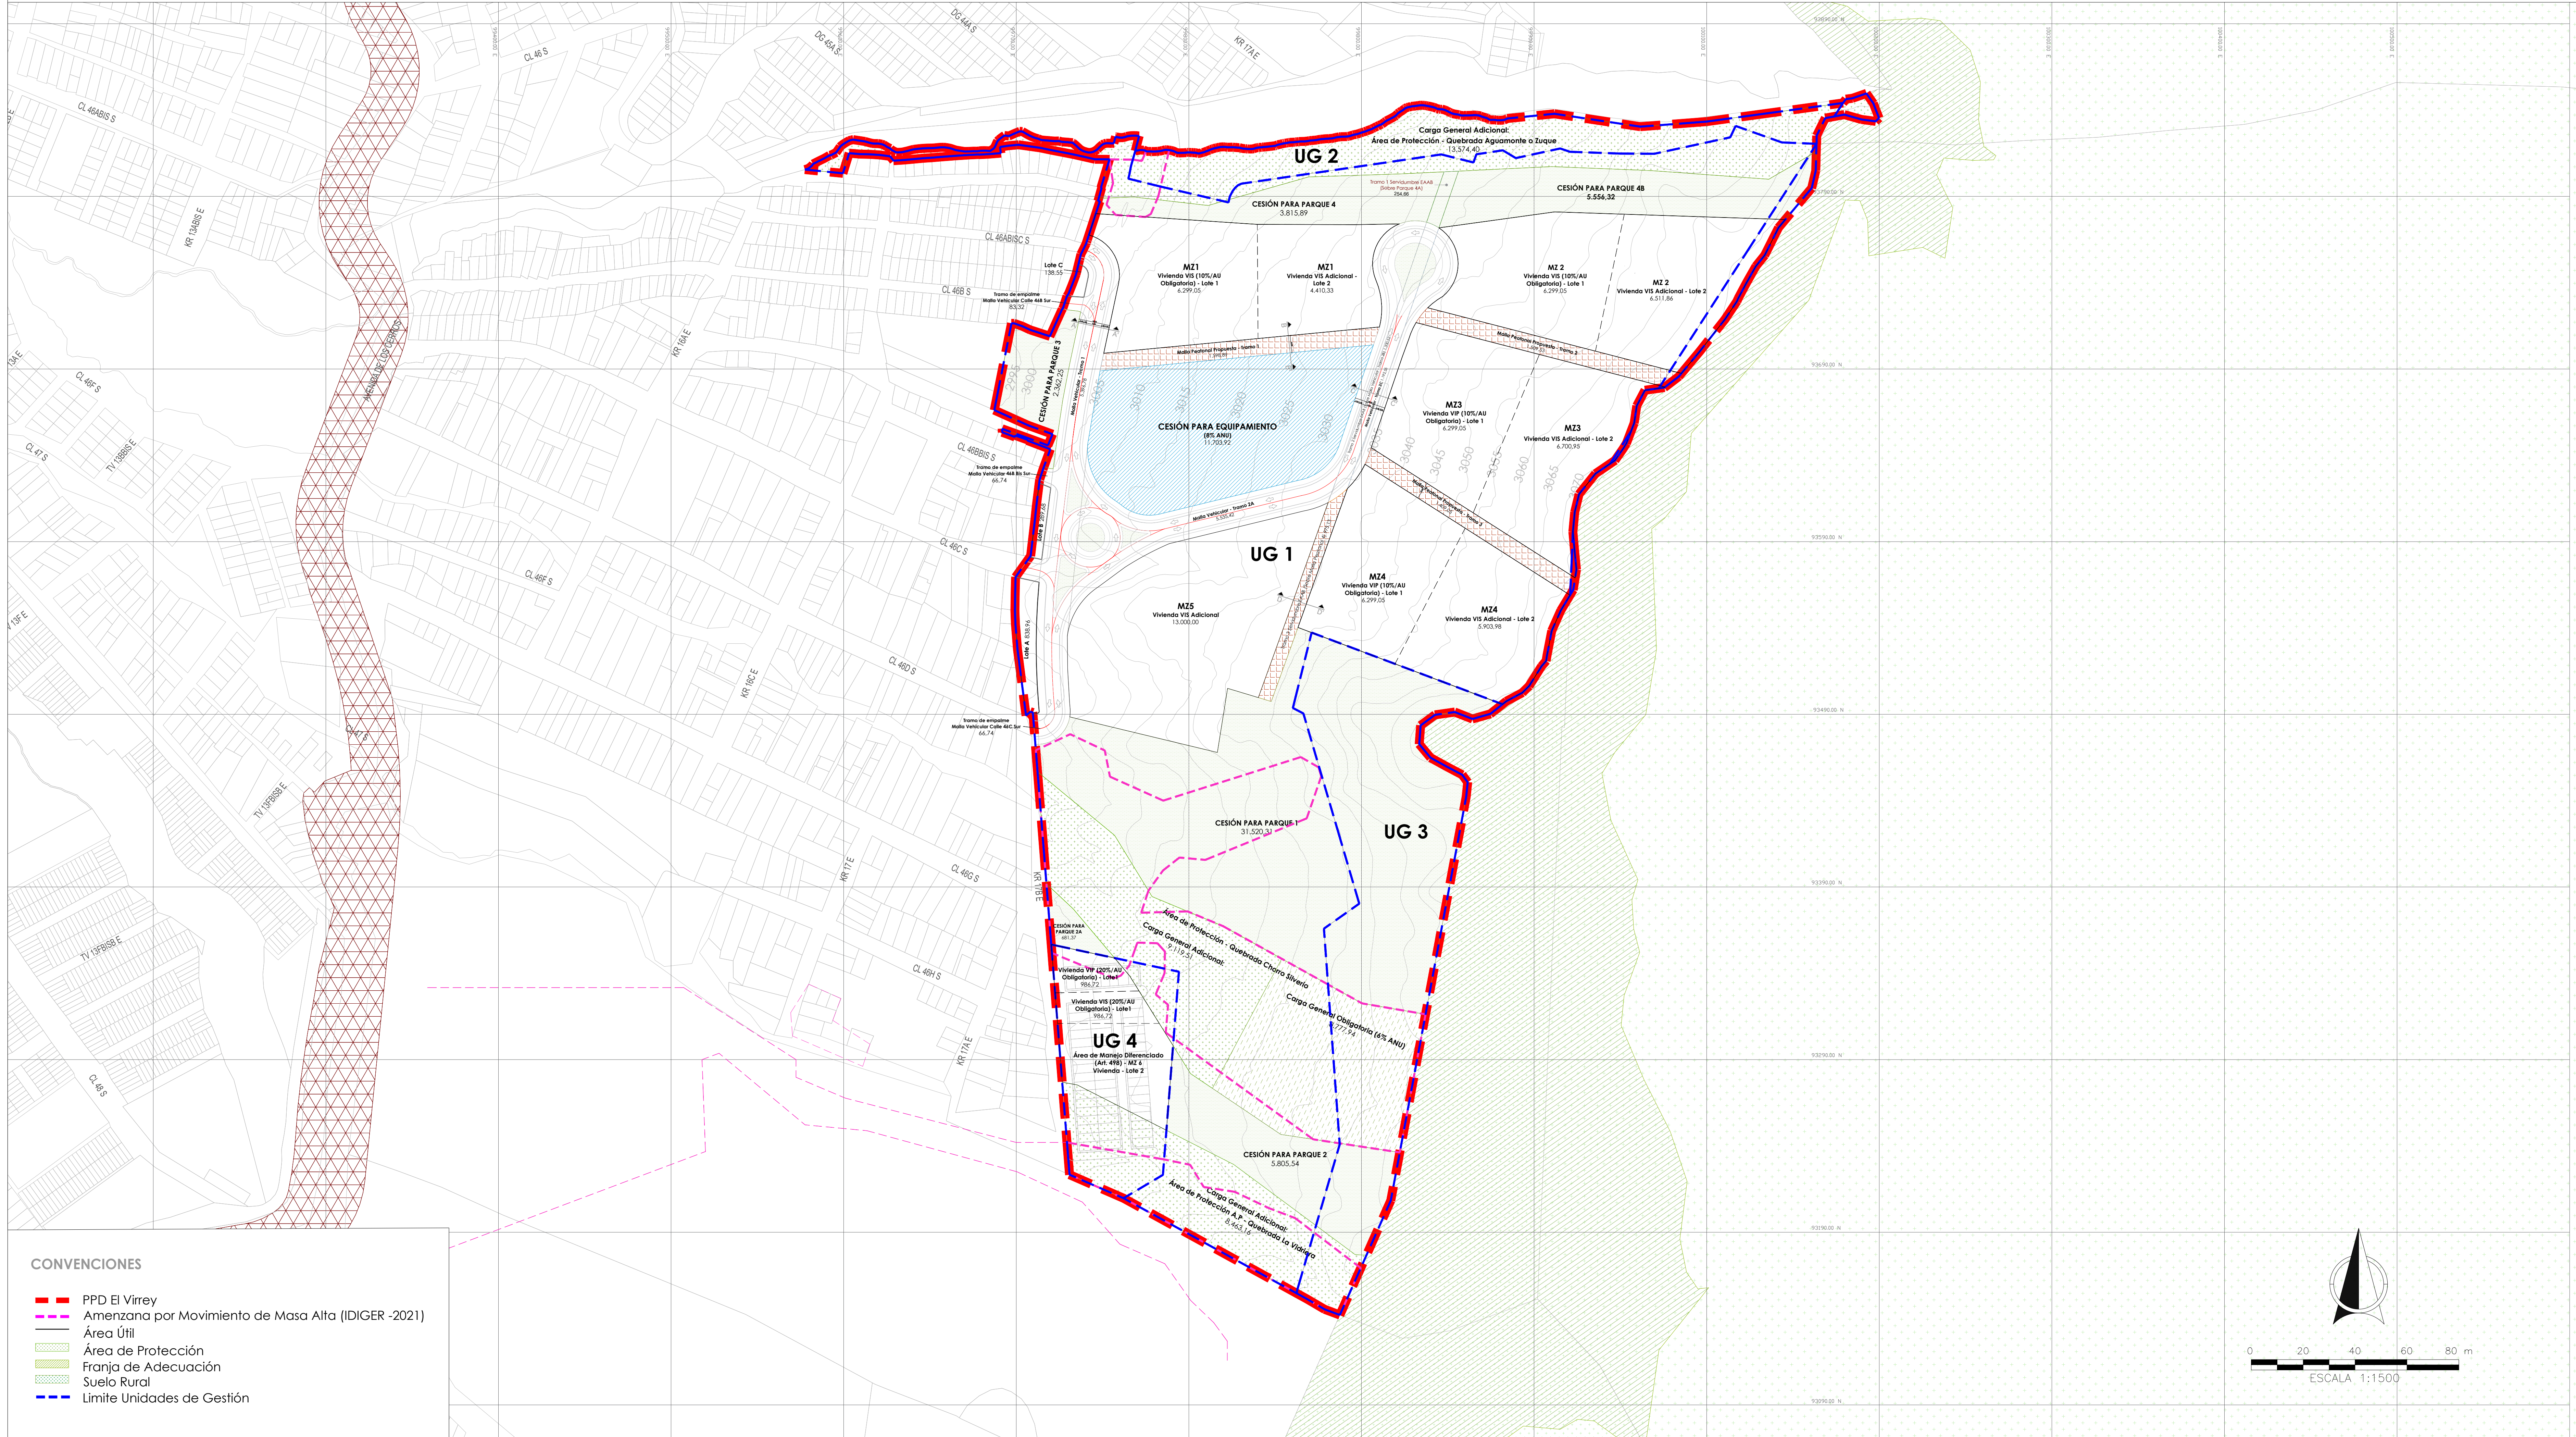

REPÚBLICA DE COLOMBIA		PROMOTOR:	CONSULTORÍA:	PLAN PARCIAL DE DESARROLLO - VIRREY		CONTIENE:	LOCALIZACIÓN ESCALA: 1:10 000	PLANCHA
				BARRIO QUINDIO LOCALIDAD DE SAN CRISTÓBAL	COORDINACIÓN URBANOS ZCC S.A.S ARQUITECTA VALENTINA ÁVILA VILLARRAGA	PLANO GENERAL ESPACIO PÚBLICO EFECTIVO Y EQUIPAMIENTOS DIBUJÓ: ARQ. VALENTINA ÁVILA VILLARRAGA ESCALA: INDICADAS FECHA: AGO 2024		4
ALCALDÍA MAYOR DE BOGOTÁ D.C								DE
SECRETARÍA DISTRITAL DE PLANEACIÓN								9