



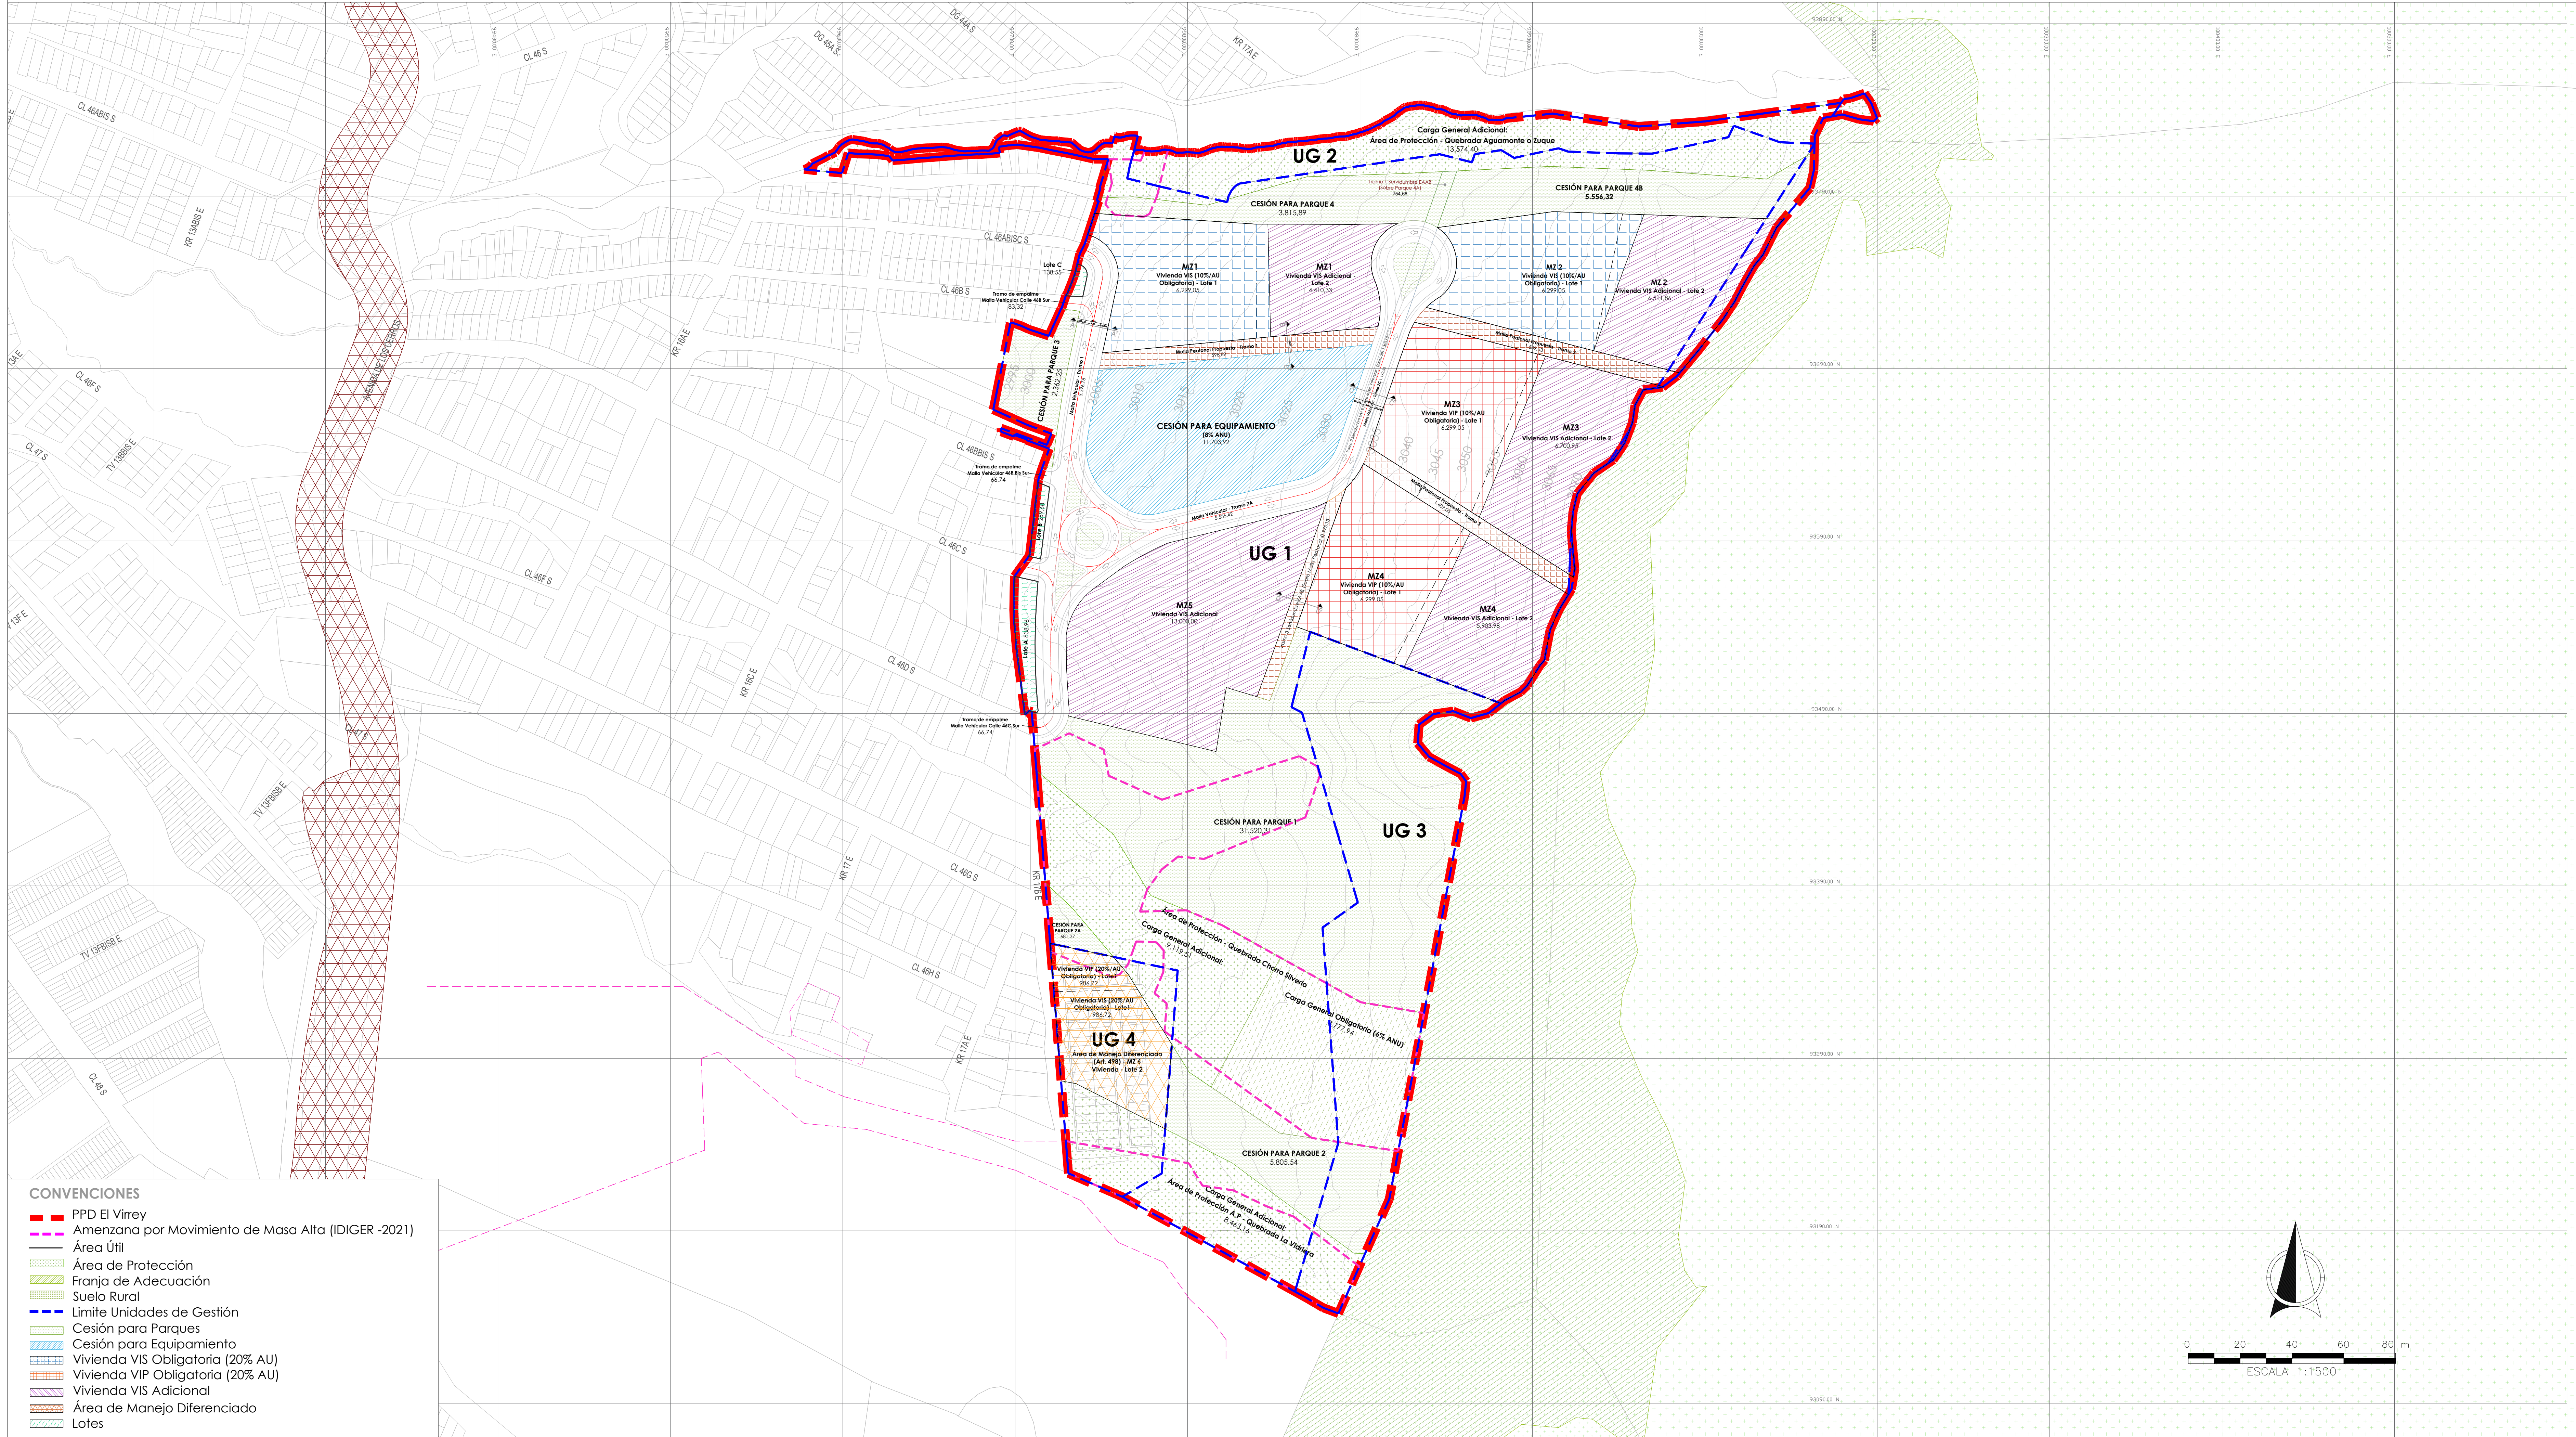

CONVENCIONES

- PPD El Virrey
- Amenzana por Movimiento de Masa Alta (IDIGER -2021)
- Área Útil
- Área de Protección
- Franja de Adecuación
- Suelo Rural
- Limite Unidades de Gestión
- Cesión para Parques
- Cesión para Equipamiento
- Vivienda VIS Obligatoria (20% AU)
- Vivienda VIP Obligatoria (20% AU)
- Vivienda VIS Adicional
- Área de Manejo Diferenciado
- Lotes

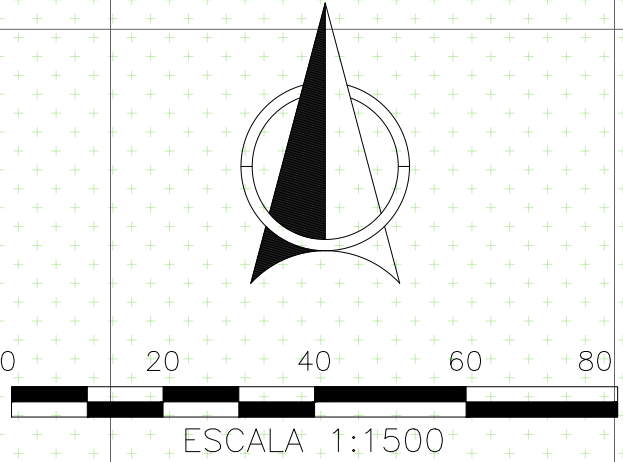

REPÚBLICA DE COLOMBIA		PROMOTOR:	CONSULTORÍA:	PLAN PARCIAL DE DESARROLLO - VIRREY		CONTIENE:	LOCALIZACIÓN ESCALA: 1.10 000	PLANCHA
				BARRIO QUINDIO LOCALIDAD DE SAN CRISTÓBAL	COORDINACIÓN URBANOS ZCC S.A.S	PLANO GENERAL PROPUESTA URBANA Y USOS		5
ALCALDÍA MAYOR DE BOGOTÁ D.C								DE
SECRETARÍA DISTRITAL DE PLANEACIÓN								9
					VALENTINA ÁVILA VILLARRAGA	ESCALA: INDICADAS	FECHA: AGO-2024	