


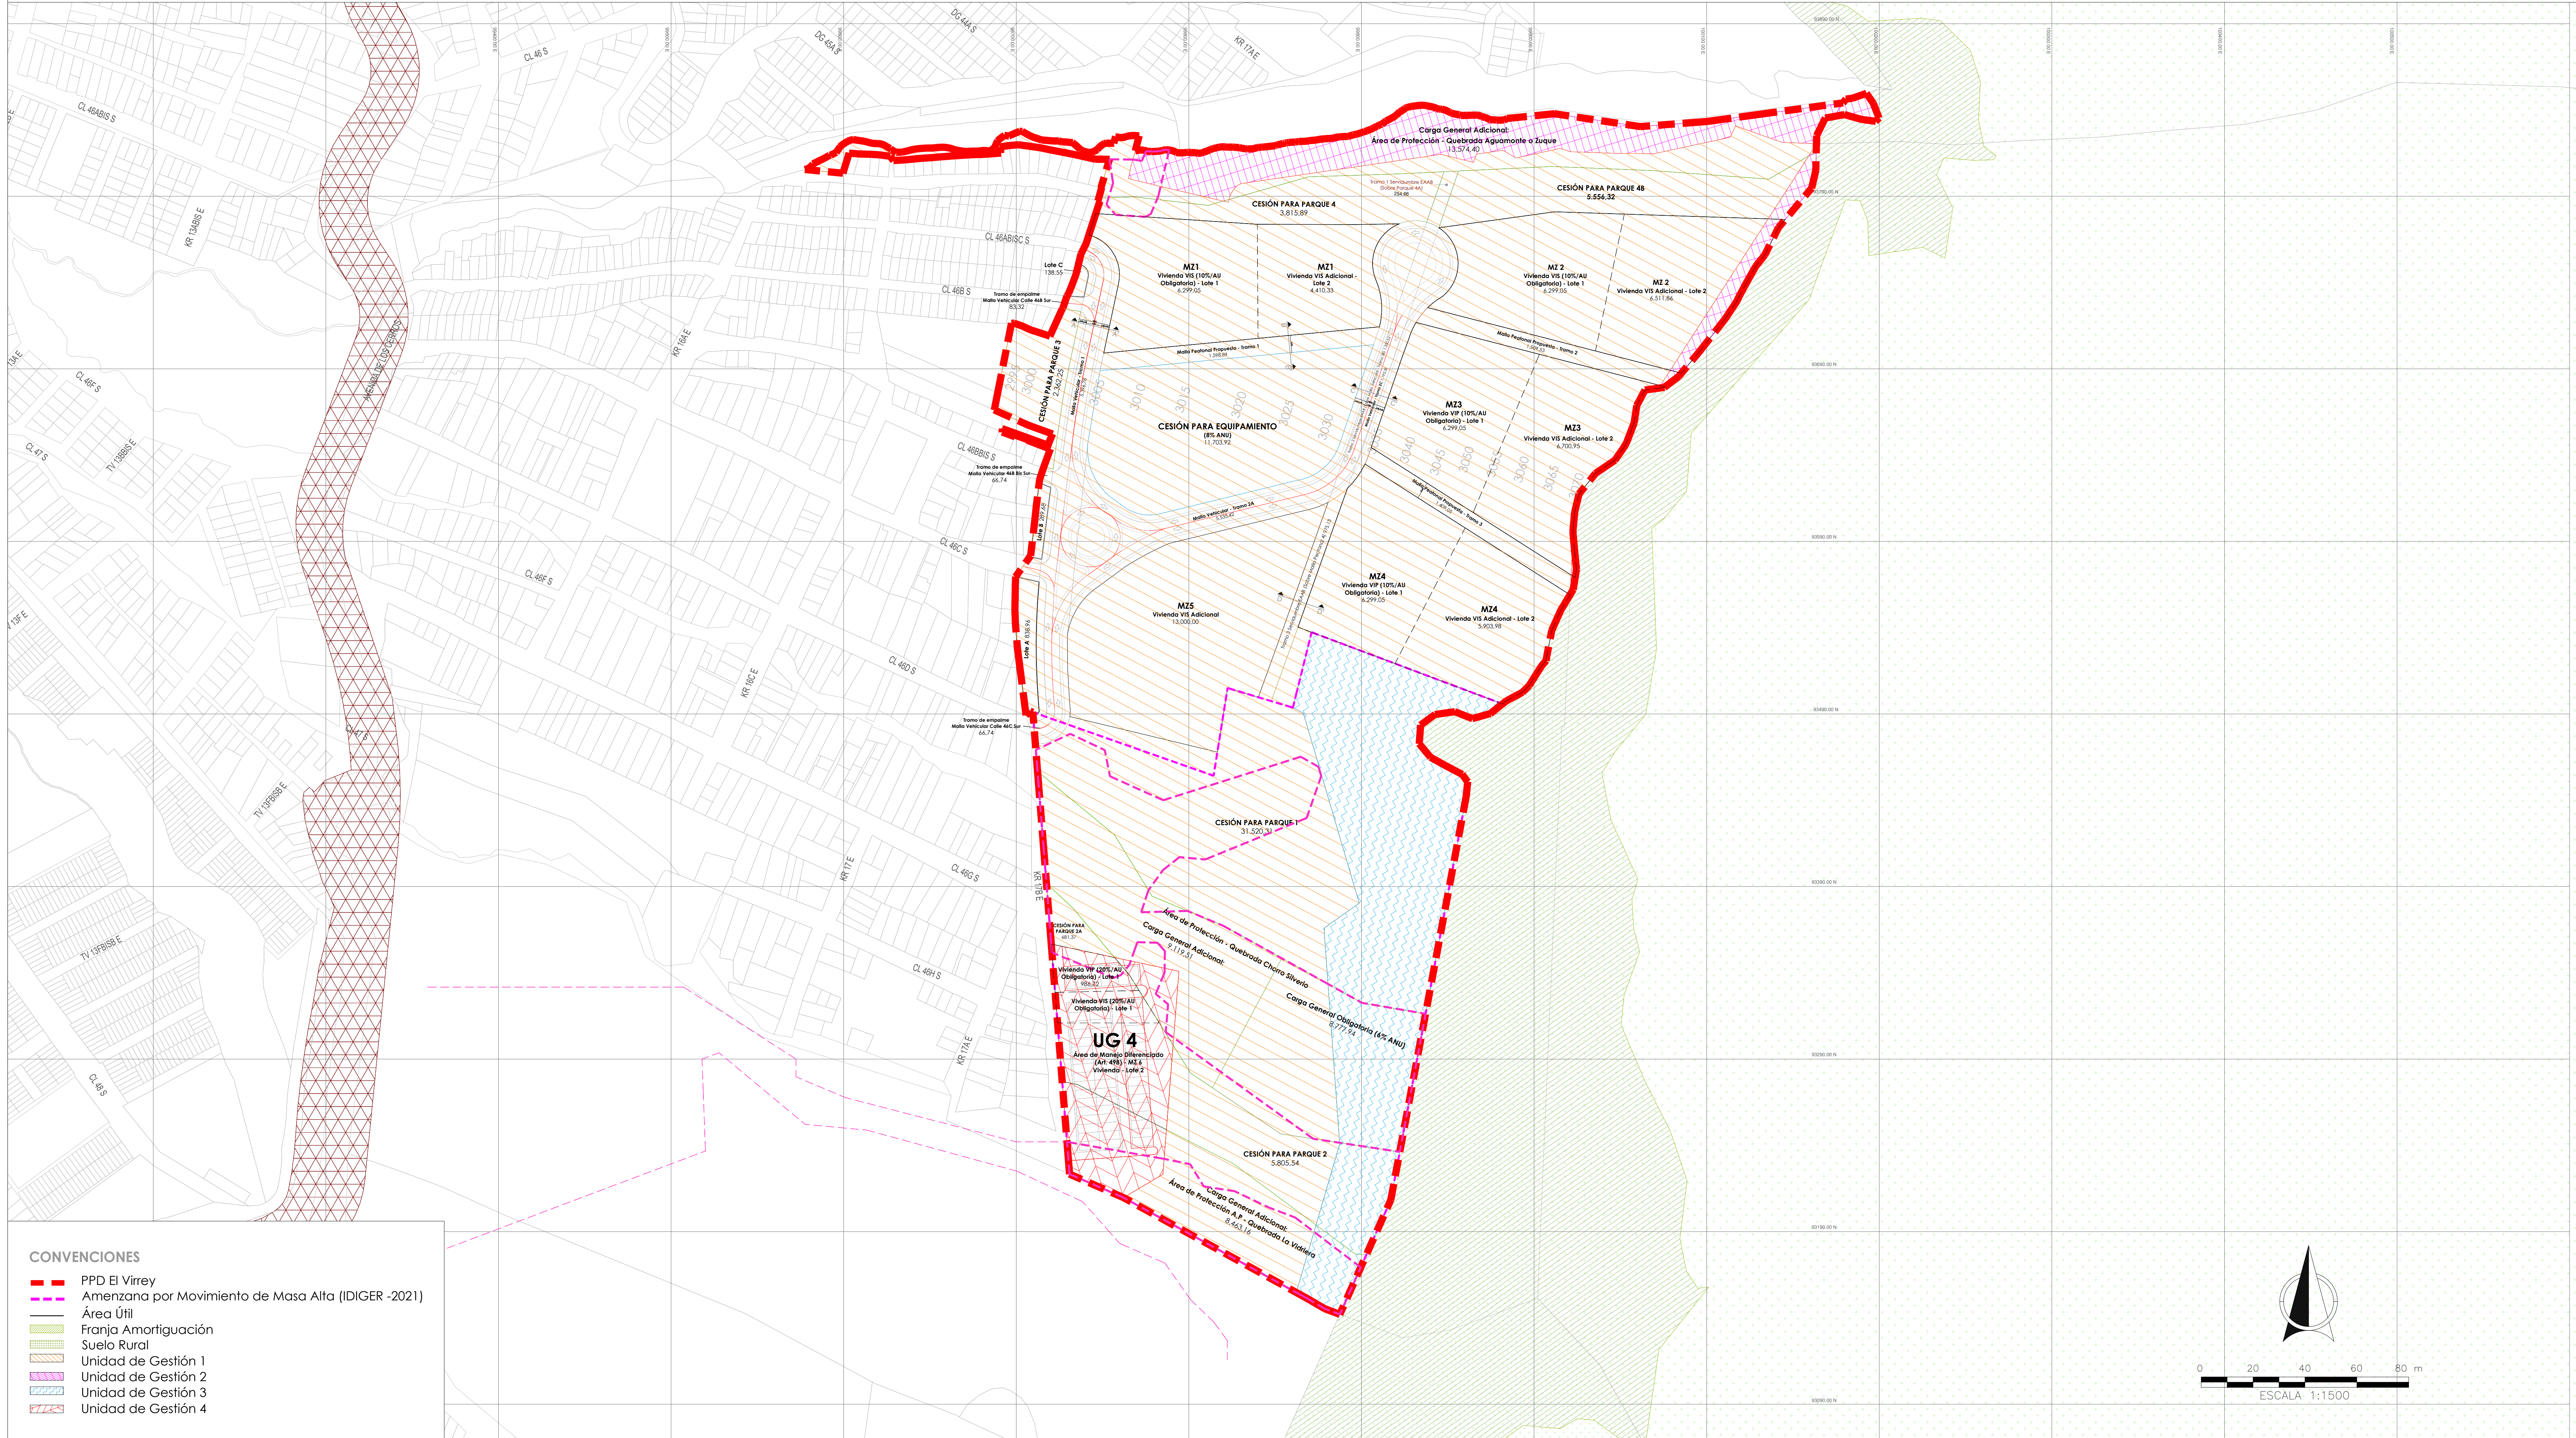

- CONVENCIONES
- PPD El Virrey
 - Amenazana por Movimiento de Masa Alta (IDIGER -2021)
 - Área Útil
 - Franja Amortiguación
 - Suelo Rural
 - Unidad de Gestión 1
 - Unidad de Gestión 2
 - Unidad de Gestión 3
 - Unidad de Gestión 4

REPÚBLICA DE COLOMBIA

BOGOTÁ

ALCALDÍA MAYOR DE BOGOTÁ D.C

SECRETARÍA DISTRITAL DE PLANEACIÓN



PLAN PARCIAL DE DESARROLLO - VIRREY

BARRIO QUINDIO
LOCALIDAD DE SAN CRISTÓBAL

COORDINACIÓN
URBANOS ZCC S.A.S


ARQUITECTA
VALENTINA ÁVILA VILLARRAGA

CONTIENE:

PLANO GENERAL PROPUESTA URBANA
Y UNIDADES DE GESTIÓN

DIBUJÓ:
ARQ. VALENTINA ÁVILA VILLARRAGA

ESCALA: INDICADAS FECHA: AGO-2024

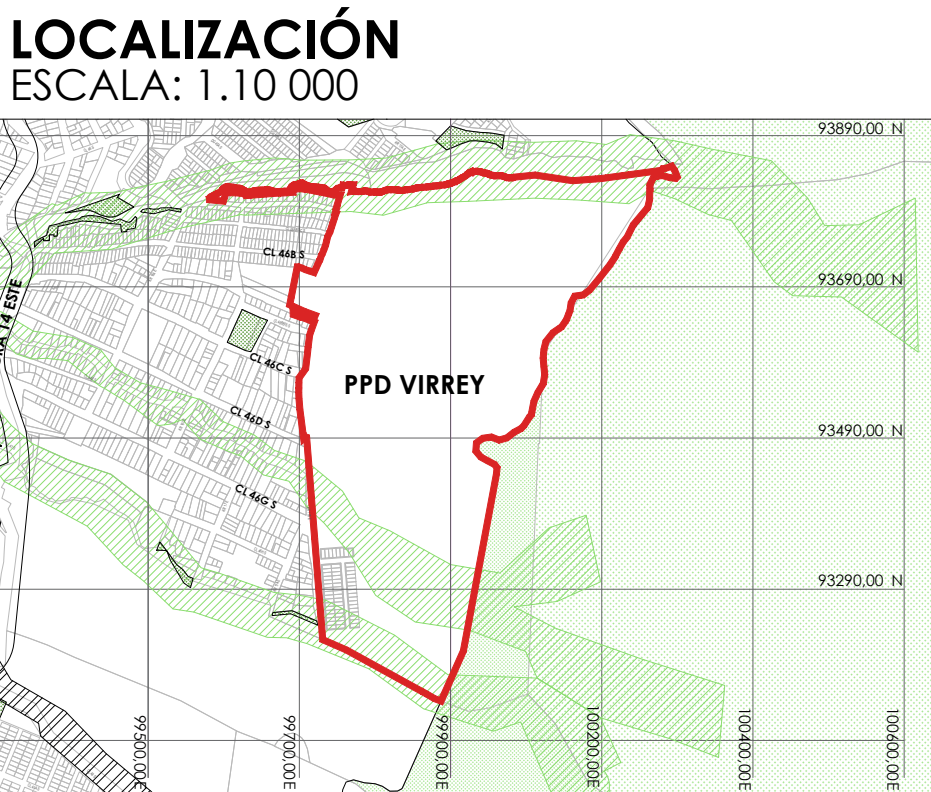

PLANCHA

7

DE

9