
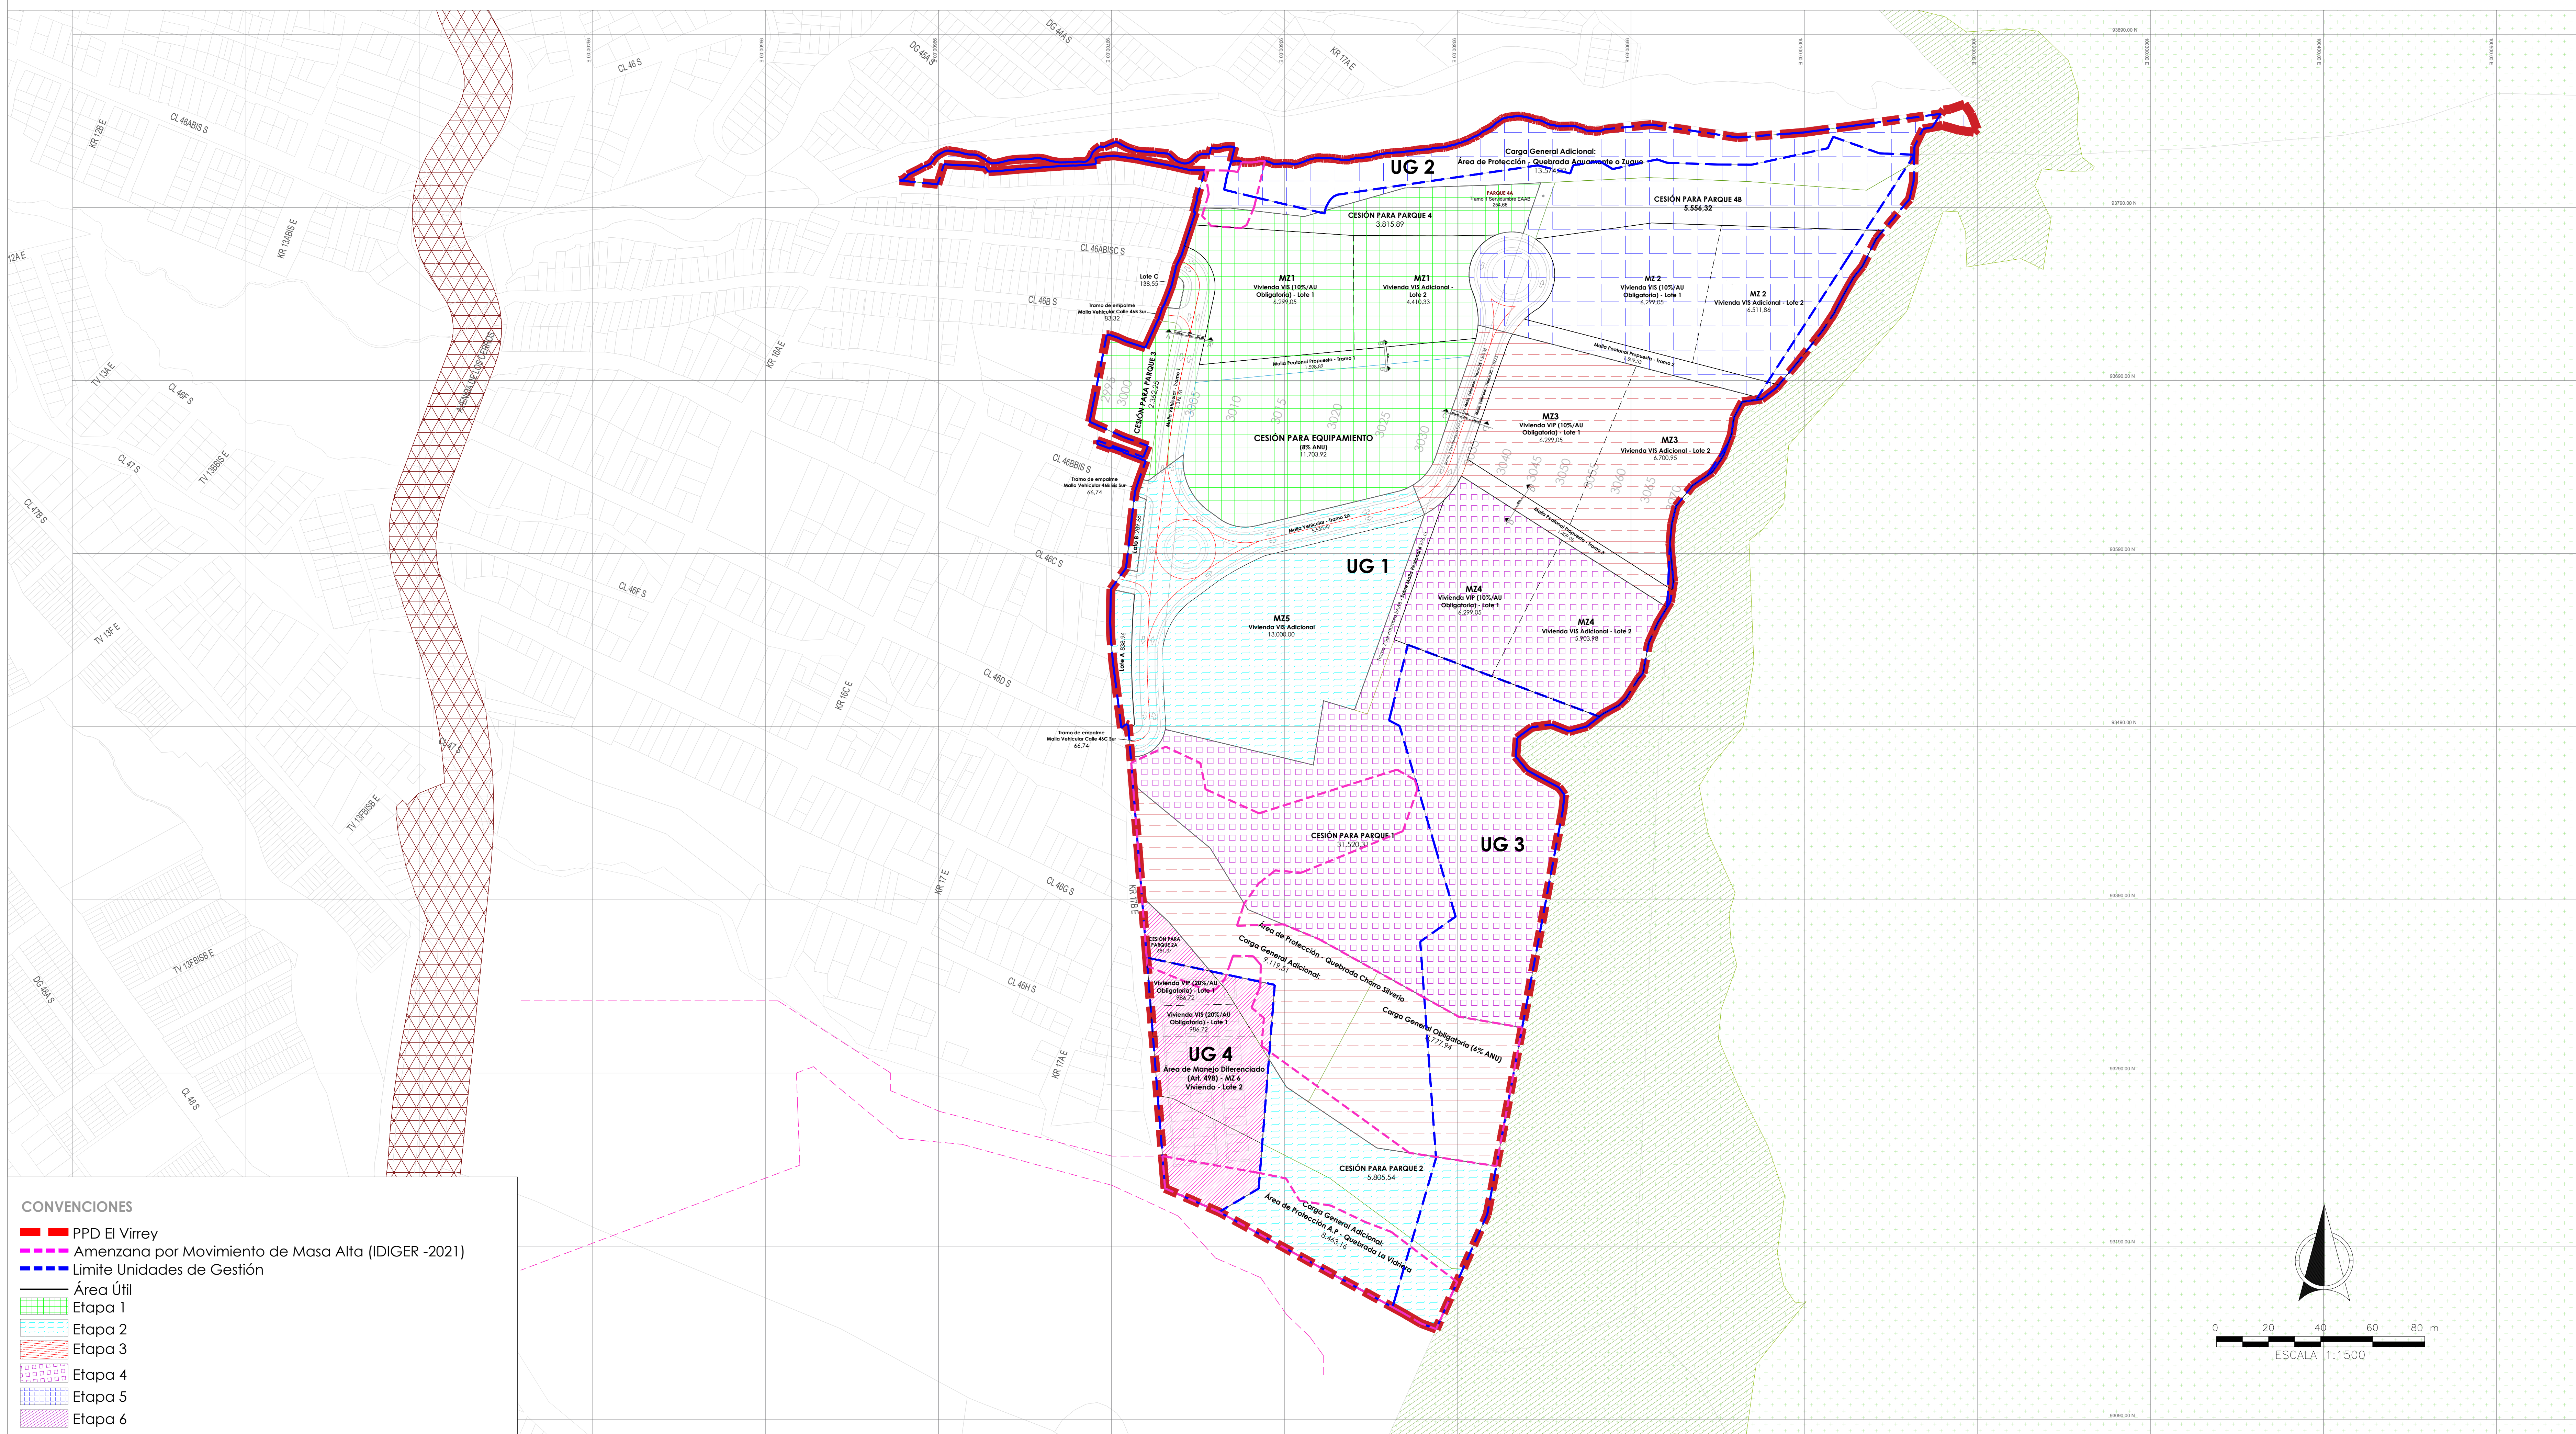


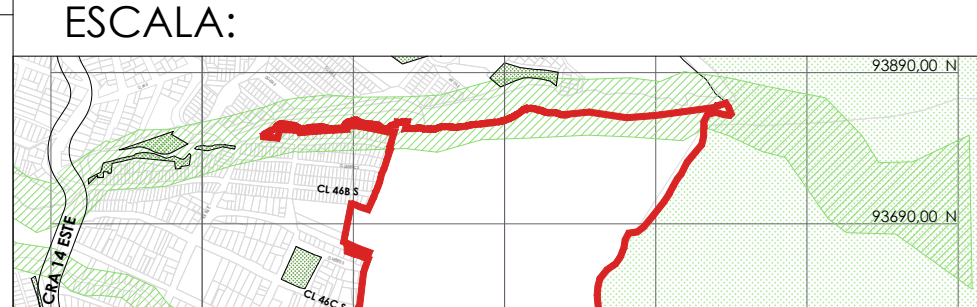

REPÚBLICA DE COLOMBIA  ALCALDÍA MAYOR DE BOGOTÁ D.C. SECRETARÍA DISTRITAL DE PLANEACIÓN	PROMOTOR: 	CONSULTORÍA:  	PLAN PARCIAL DE DESARROLLO - VIRREY BARRIO QUINDIO LOCALIDAD DE SAN CRISTÓBAL COORDINACIÓN URBANOS ZCC S.A.S ARQUITECTA VALENTINA ÁVILA VILLARRAGA		CONTIENE: ETAPAS DIBUJÓ: ARQ. VALENTINA ÁVILA VILLARRAGA ESCALA: INDICADAS FECHA: AGO-2024	LOCALIZACIÓN ESCALA: 	PLANCHA 8 DE 9
---	---	---	---	--	--	---	--