



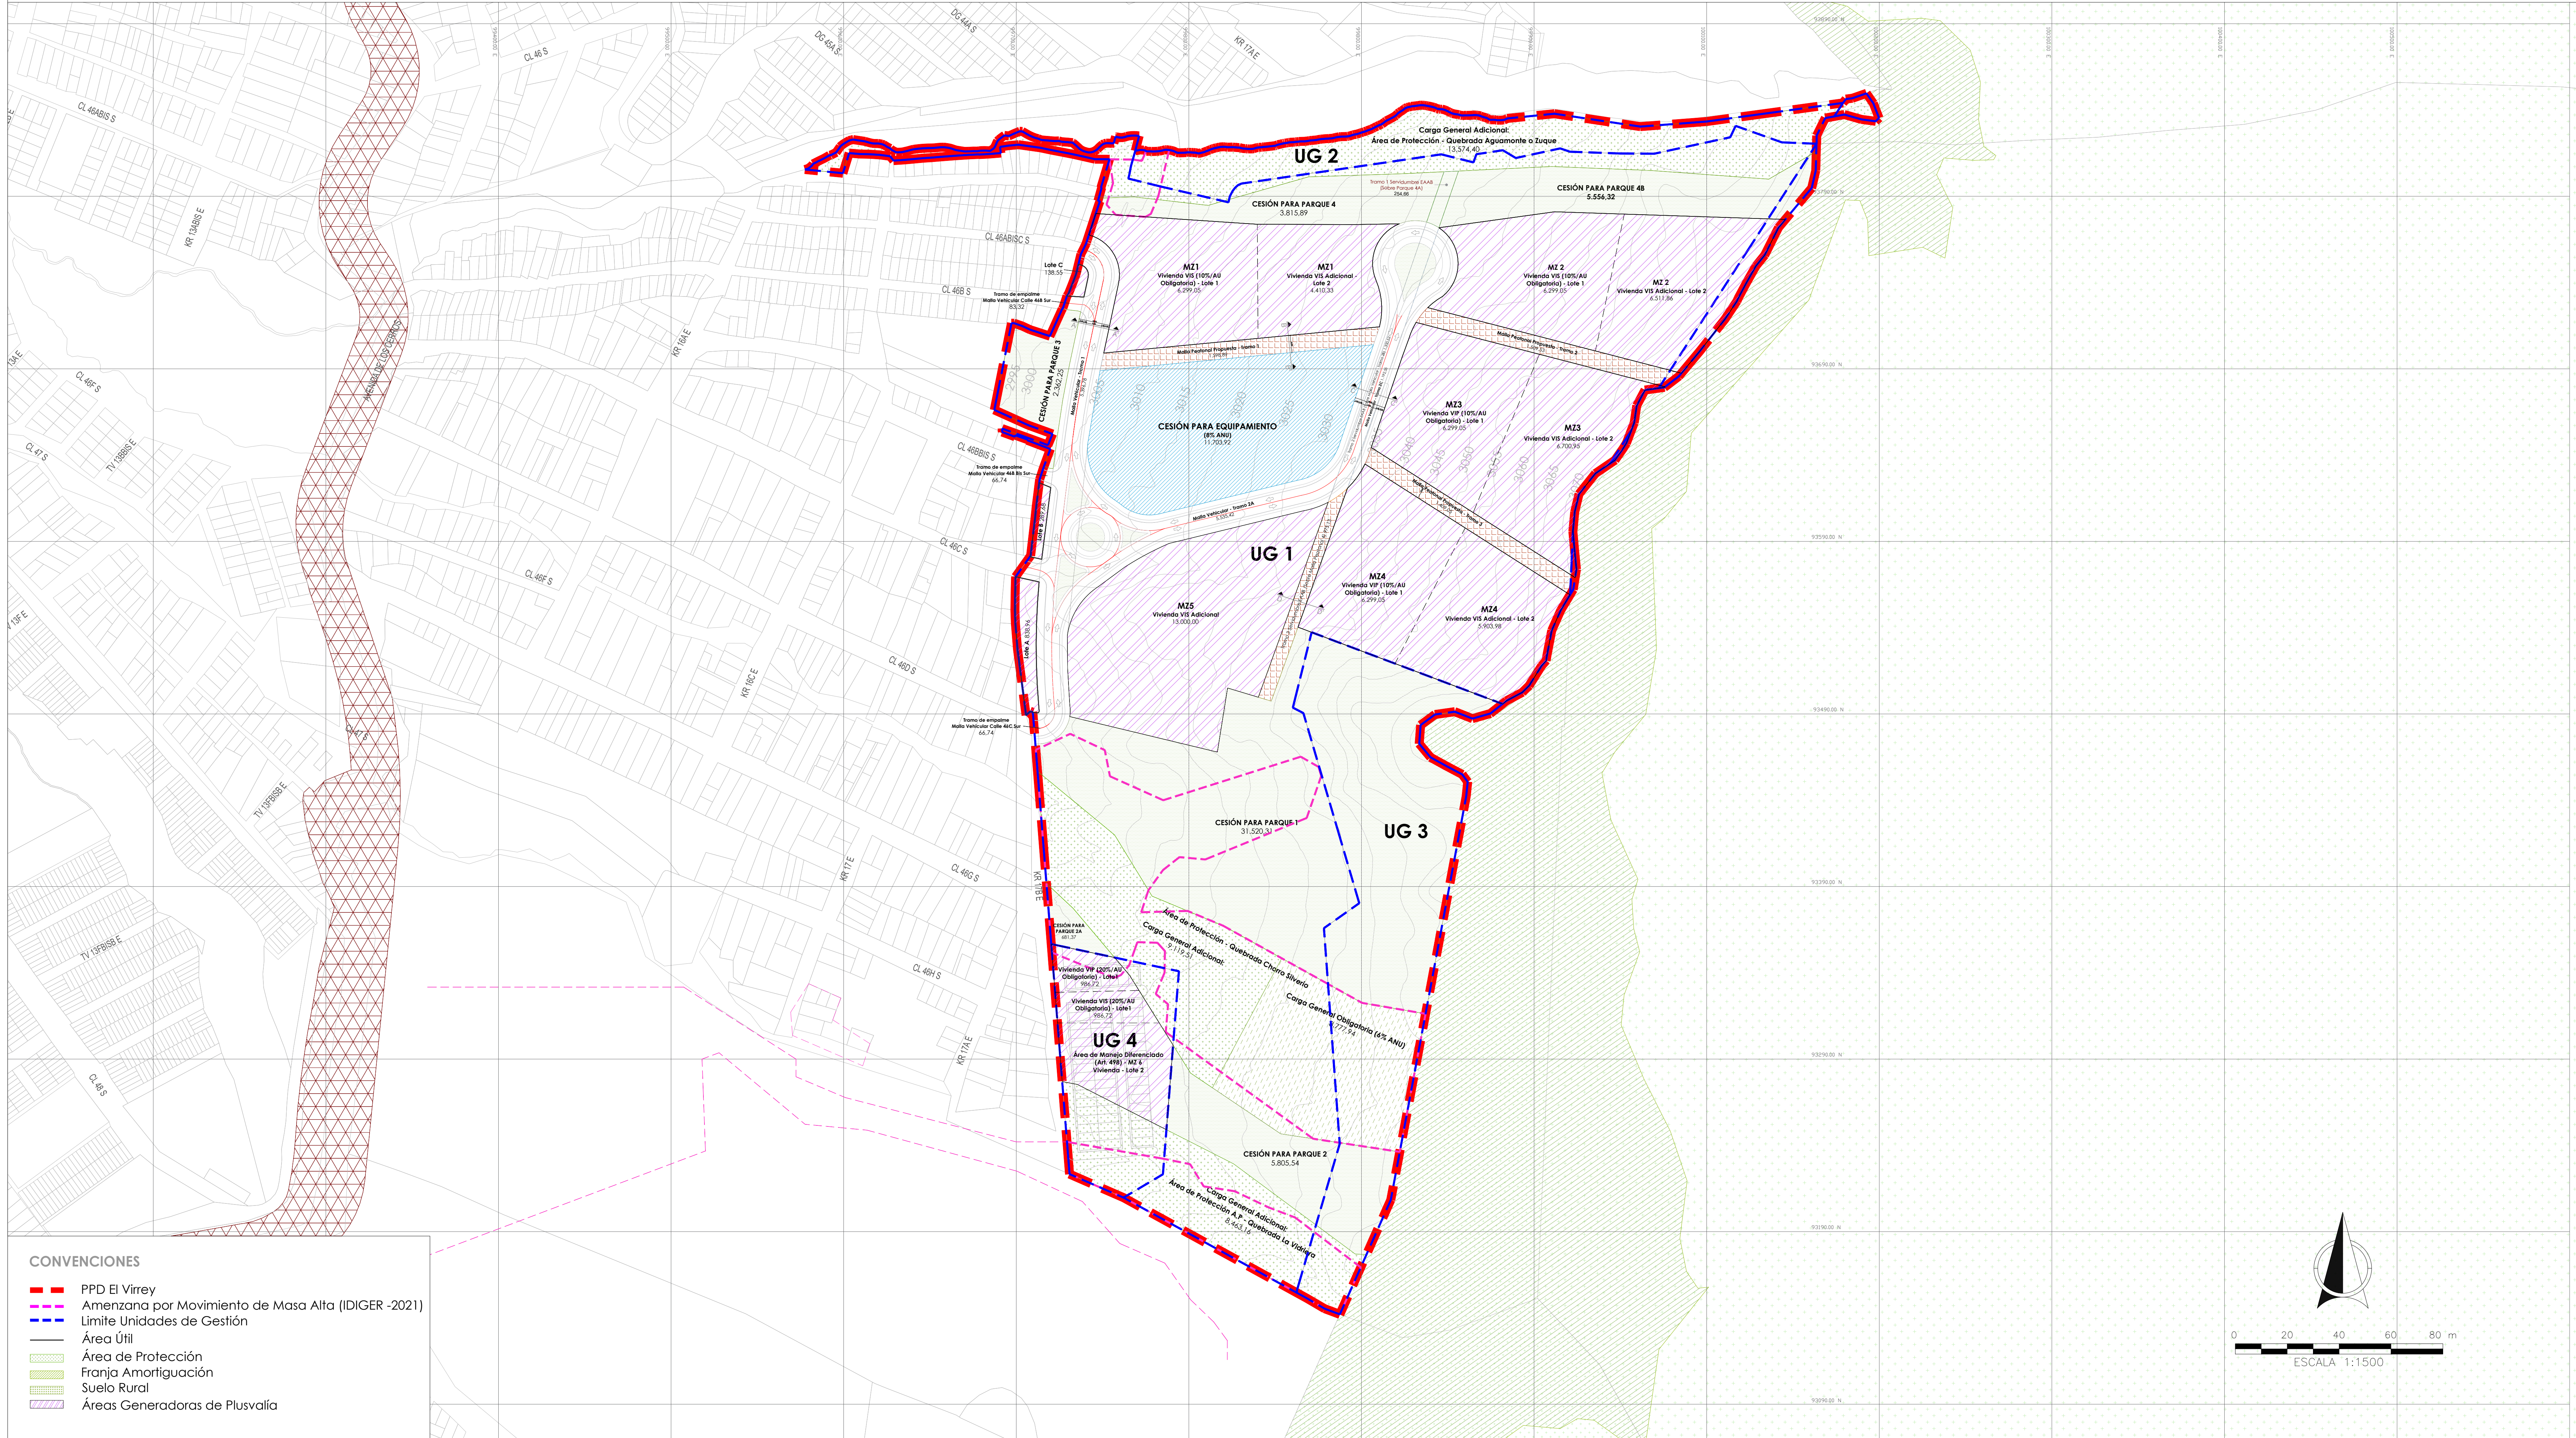

CONVENCIONES

- PPD El Virrey
- Amenaza por Movimiento de Masa Alta (IDIGER -2021)
- Límite Unidades de Gestión
- Área Útil
- Área de Protección
- Franja Amortiguación
- Suelo Rural
- Áreas Generadoras de Plusvalía

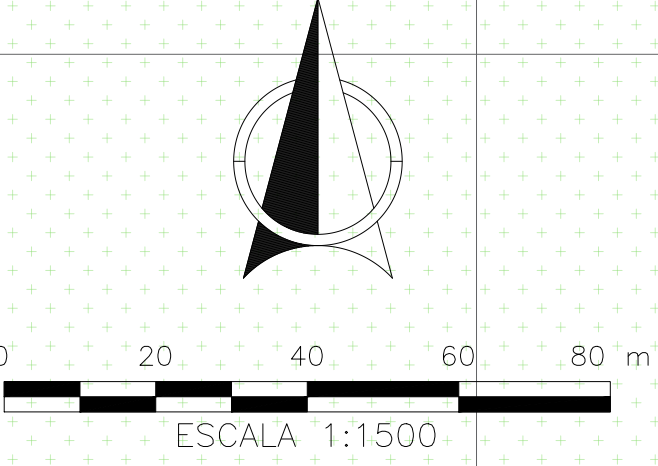

REPÚBLICA DE COLOMBIA		PROMOTOR:	CONSULTORÍA:	PLAN PARCIAL DE DESARROLLO - VIRREY		CONTIENE:	LOCALIZACIÓN ESCALA: 1:10 000	PLANCHA
				BARRIO QUINDIO LOCALIDAD DE SAN CRISTÓBAL	COORDINACIÓN URBANOS ZCC S.A.S ARQUITECTA VALENTINA ÁVILA VILLARRAGA	PLANO GENERAL PROPUESTA URBANA Y CARGAS URBANISTICAS DIBUJÓ: ARQ. VALENTINA ÁVILA VILLARRAGA ESCALA: INDICADAS FECHA: AGO-2024		9
ALCALDÍA MAYOR DE BOGOTÁ D.C								DE
SECRETARÍA DISTRITAL DE PLANEACIÓN								9