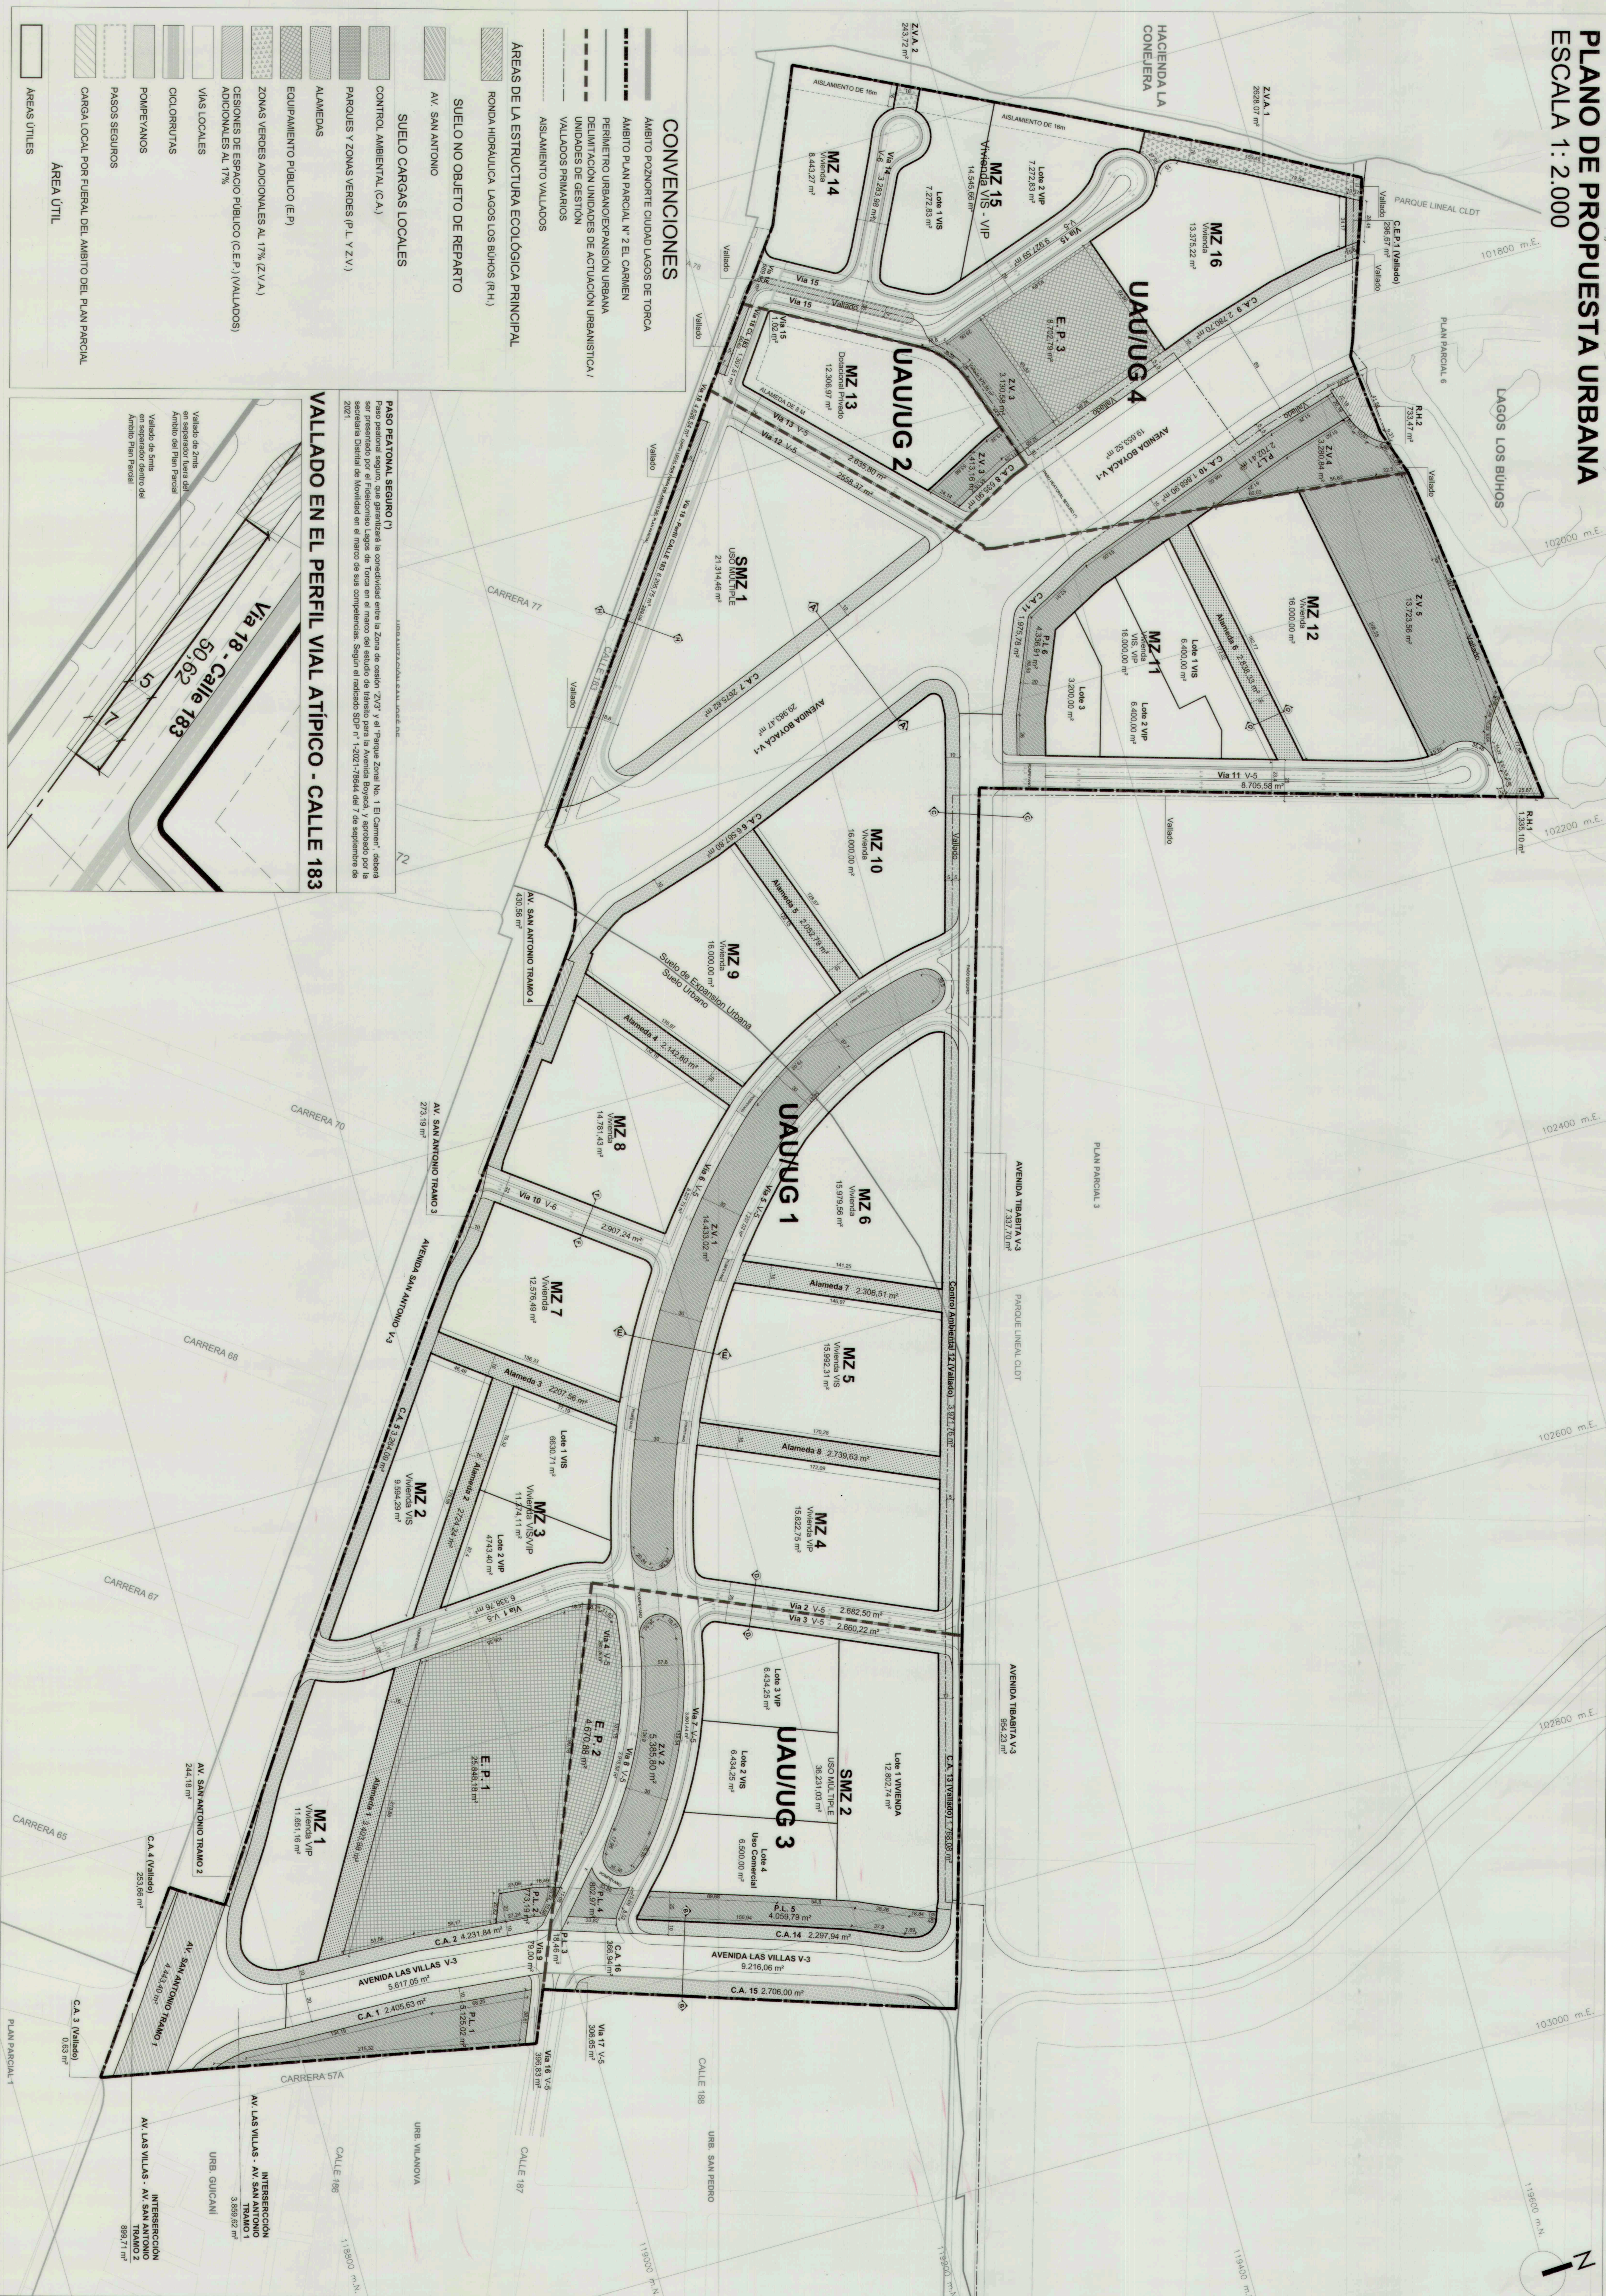


PLANO DE PROPUESTA URBANA

ESCALA 1:2.000

[illegible]

PLAN PARCIAL

No. 2

EL CARMEN

POZ NORTE "CIUDAD LAGOS DE TORCA"

PLANO GENERAL DE LA PROPUESTA URBANA

CUADRO DE ÁREAS GENERAL

PLANCHA:	LOCALIZACIÓN GENERAL	OBSERVACIONES
PLANO 1 DE 3		Realizado N° 2017-15-1119; Proyecto de Empleo social UADED Fecha: Febrero 10 de 2019 Realizado N° 2018-15-02975; Programa de Rehabilitación de áreas y interior del pueblo Proyecto de Empleo social COLOMBIANO SAN LUIS BELTRÁN años UADED

ALCALDÍA MAYOR DE BOGOTÁ D.C.

BOGOTÁ D. C

SECRETARÍA DISTRITAL DE PLANEACIÓN

MARÍA MERCEDES JARAMILLO GARCÉS

SECRETARIA DISTRITAL DE PLANEACIÓN

DECRETO DISTRICTAL N°: 469

Chun

CLAUDIA NAYIBE LÓPEZ HERNÁNDEZ

SECRETARÍA DISTRITAL DE PLANEACIÓN

CLAUDIA ANDREA RAMIREZ MONTILLA

SUBSECRETARÍA DE PLANEACIÓN TERRITORIAL