


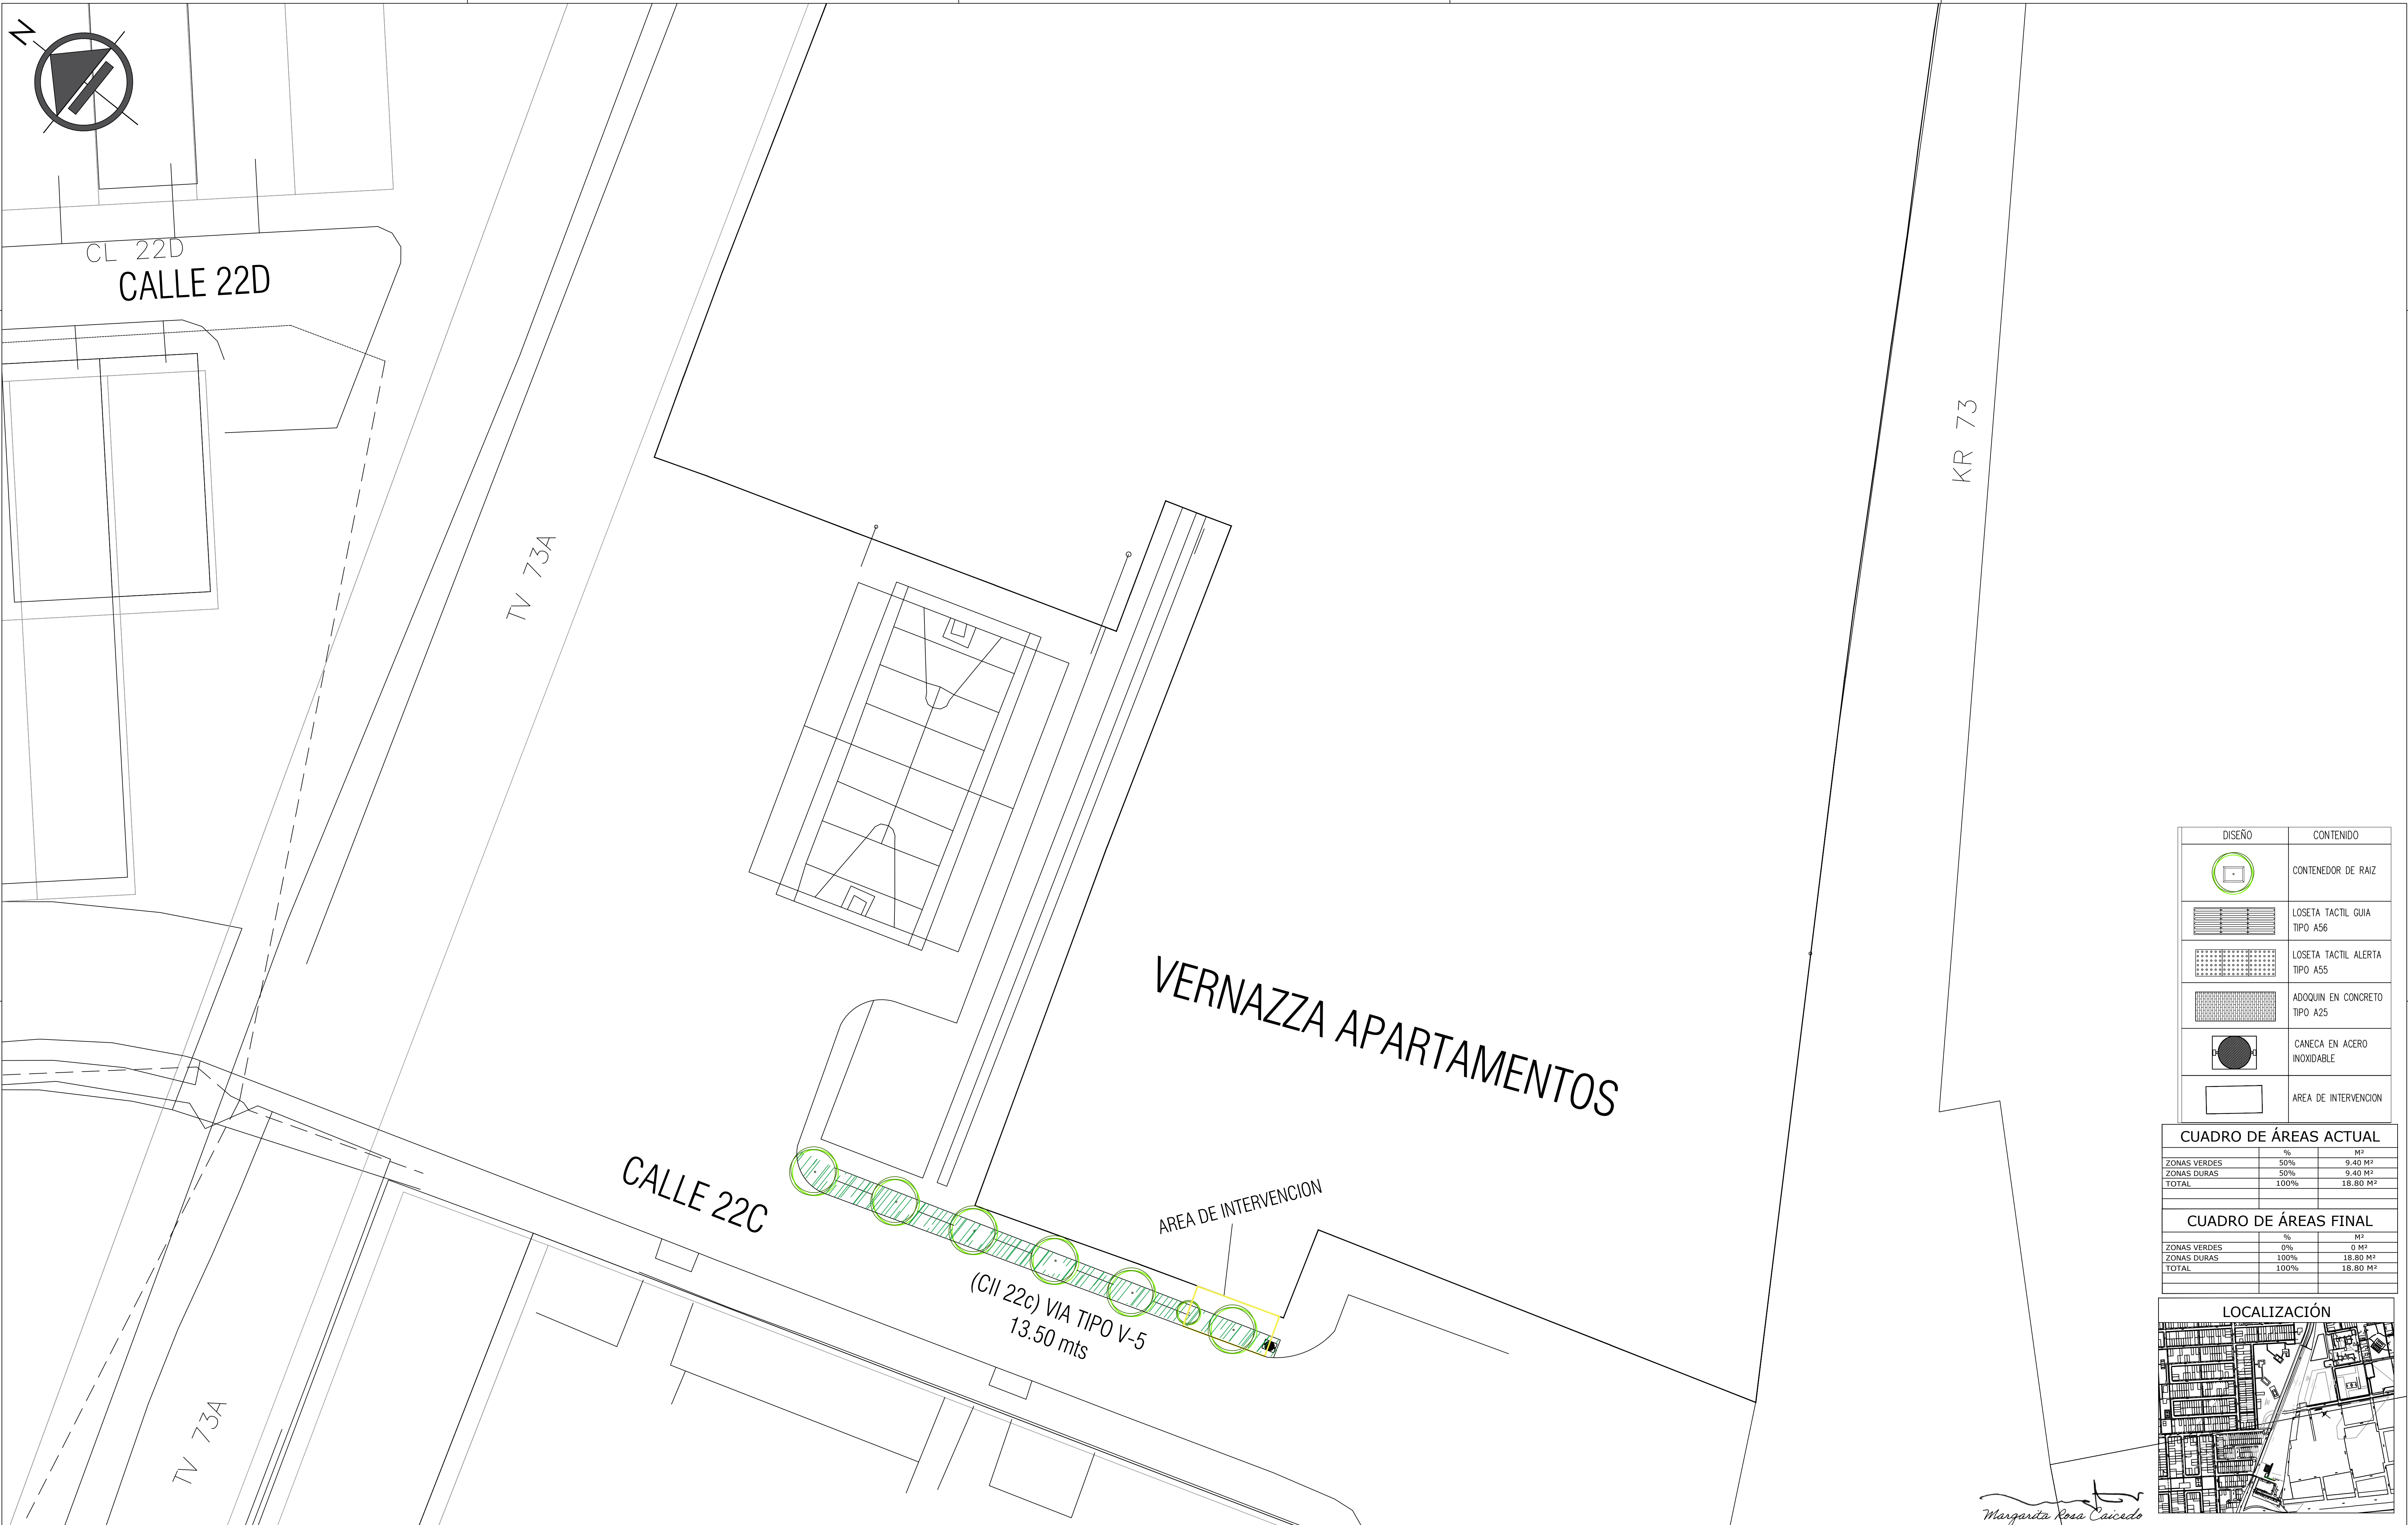

DISEÑO	CONTENIDO
	CONTENEDOR DE RAIZ
	LOSETA TACTIL GUIA TIPO A56
	LOSETA TACTIL ALERTA TIPO A55
	ADOQUIN EN CONCRETO TIPO A25
	CANECA EN ACERO INOXIDABLE
	AREA DE INTERVENCION

CUADRO DE ÁREAS ACTUAL		
ZONAS VERDES	50%	9.40 M²
ZONAS DURAS	50%	9.40 M²
TOTAL	100%	18.80 M²

CUADRO DE ÁREAS FINAL		
ZONAS VERDES	100%	18.80 M²
ZONAS DURAS	0%	0 M²
TOTAL	100%	18.80 M²



	PROYECTO:	URBANIZACION MODELIA PROYECTO VERNAZZA APARTAMENTOS	PROPIETARIO:		RESOLUCIÓN DE URBANISMO:	11001-3-19-1728 DEL 30 DE SEP. DE 2019	Vo. Bo.: REVISOR, VERIFICACIÓN, VALUACIÓN	<table><tr><th colspan="2">M O D I F I C A C I O N E S</th></tr><tr><td>I</td><td></td></tr><tr><td>II</td><td></td></tr><tr><td>III</td><td></td></tr><tr><td>IV</td><td></td></tr><tr><td>V</td><td></td></tr><tr><td>VI</td><td></td></tr><tr><td>VII</td><td></td></tr><tr><td>VIII</td><td></td></tr></table>	M O D I F I C A C I O N E S		I		II		III		IV		V		VI		VII		VIII		CONTIENE:		LOCALIZACION PROYECTO VERNAZZA RAMPA DE ACCESO	ESCALA:	1:250	PLANCHA No. 1 DE 3
	M O D I F I C A C I O N E S																															
I																																
II																																
III																																
IV																																
V																																
VI																																
VII																																
VIII																																
		DISEÑADOR:		PLANO URBANÍSTICO:	CU3F105/4-32	NOMBRE DEL PROYECTO RAMPA DE ACCESO – VERNAZZA		FECHA ELABORACIÓN:	JULIO 2021																							
		ARO. VIVIANA LOPEZ G. A363322010-1130593732						LOCALIDAD: 10 FONTIBON																								
								DIRECCION: CL 22C 73 46																								
								ARCHIVO AUTOCAD:		PLANTA_ARQ_VERNAZZA.DWG																						