



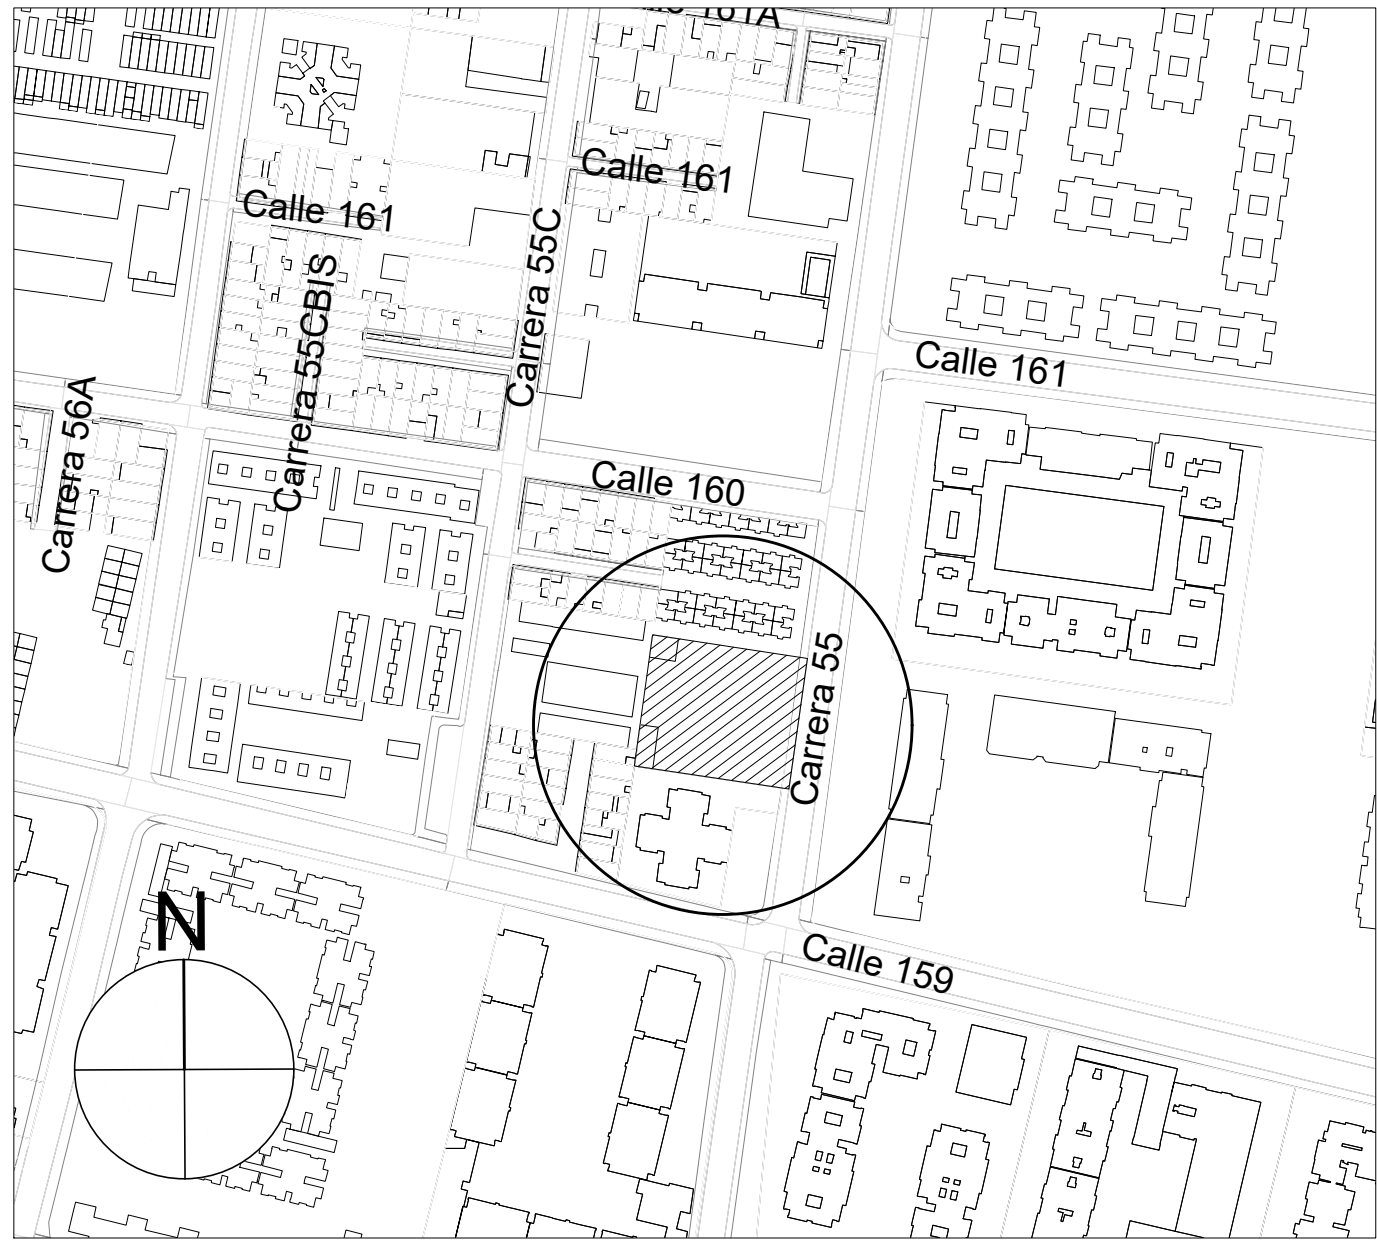


LOCALIZACIÓN GENERAL

Escala 1:2500

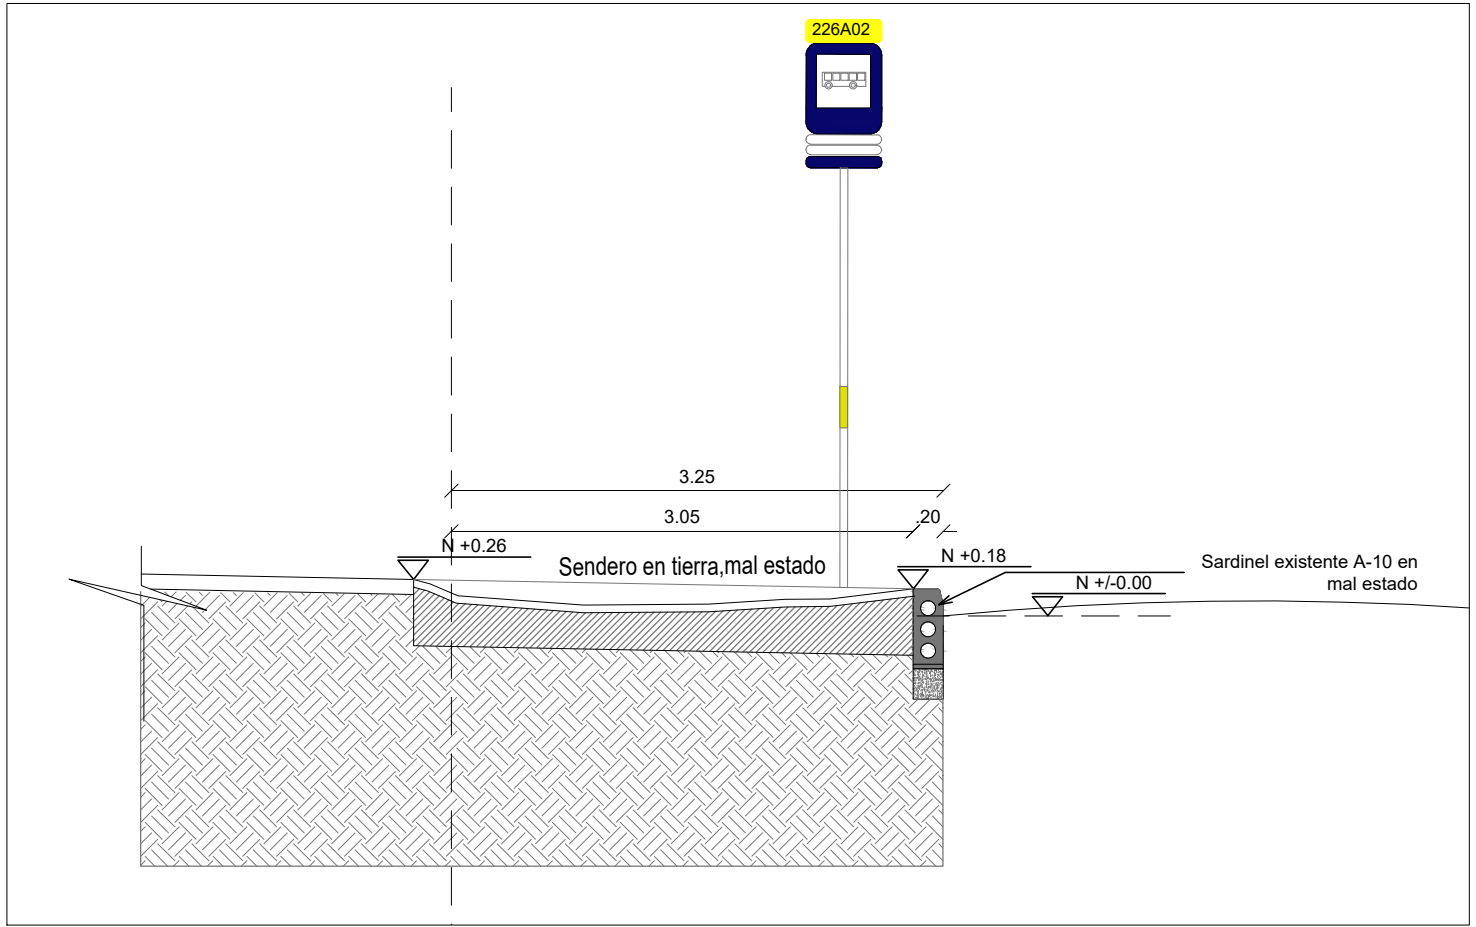

CORTE A-A

Escala 1:50

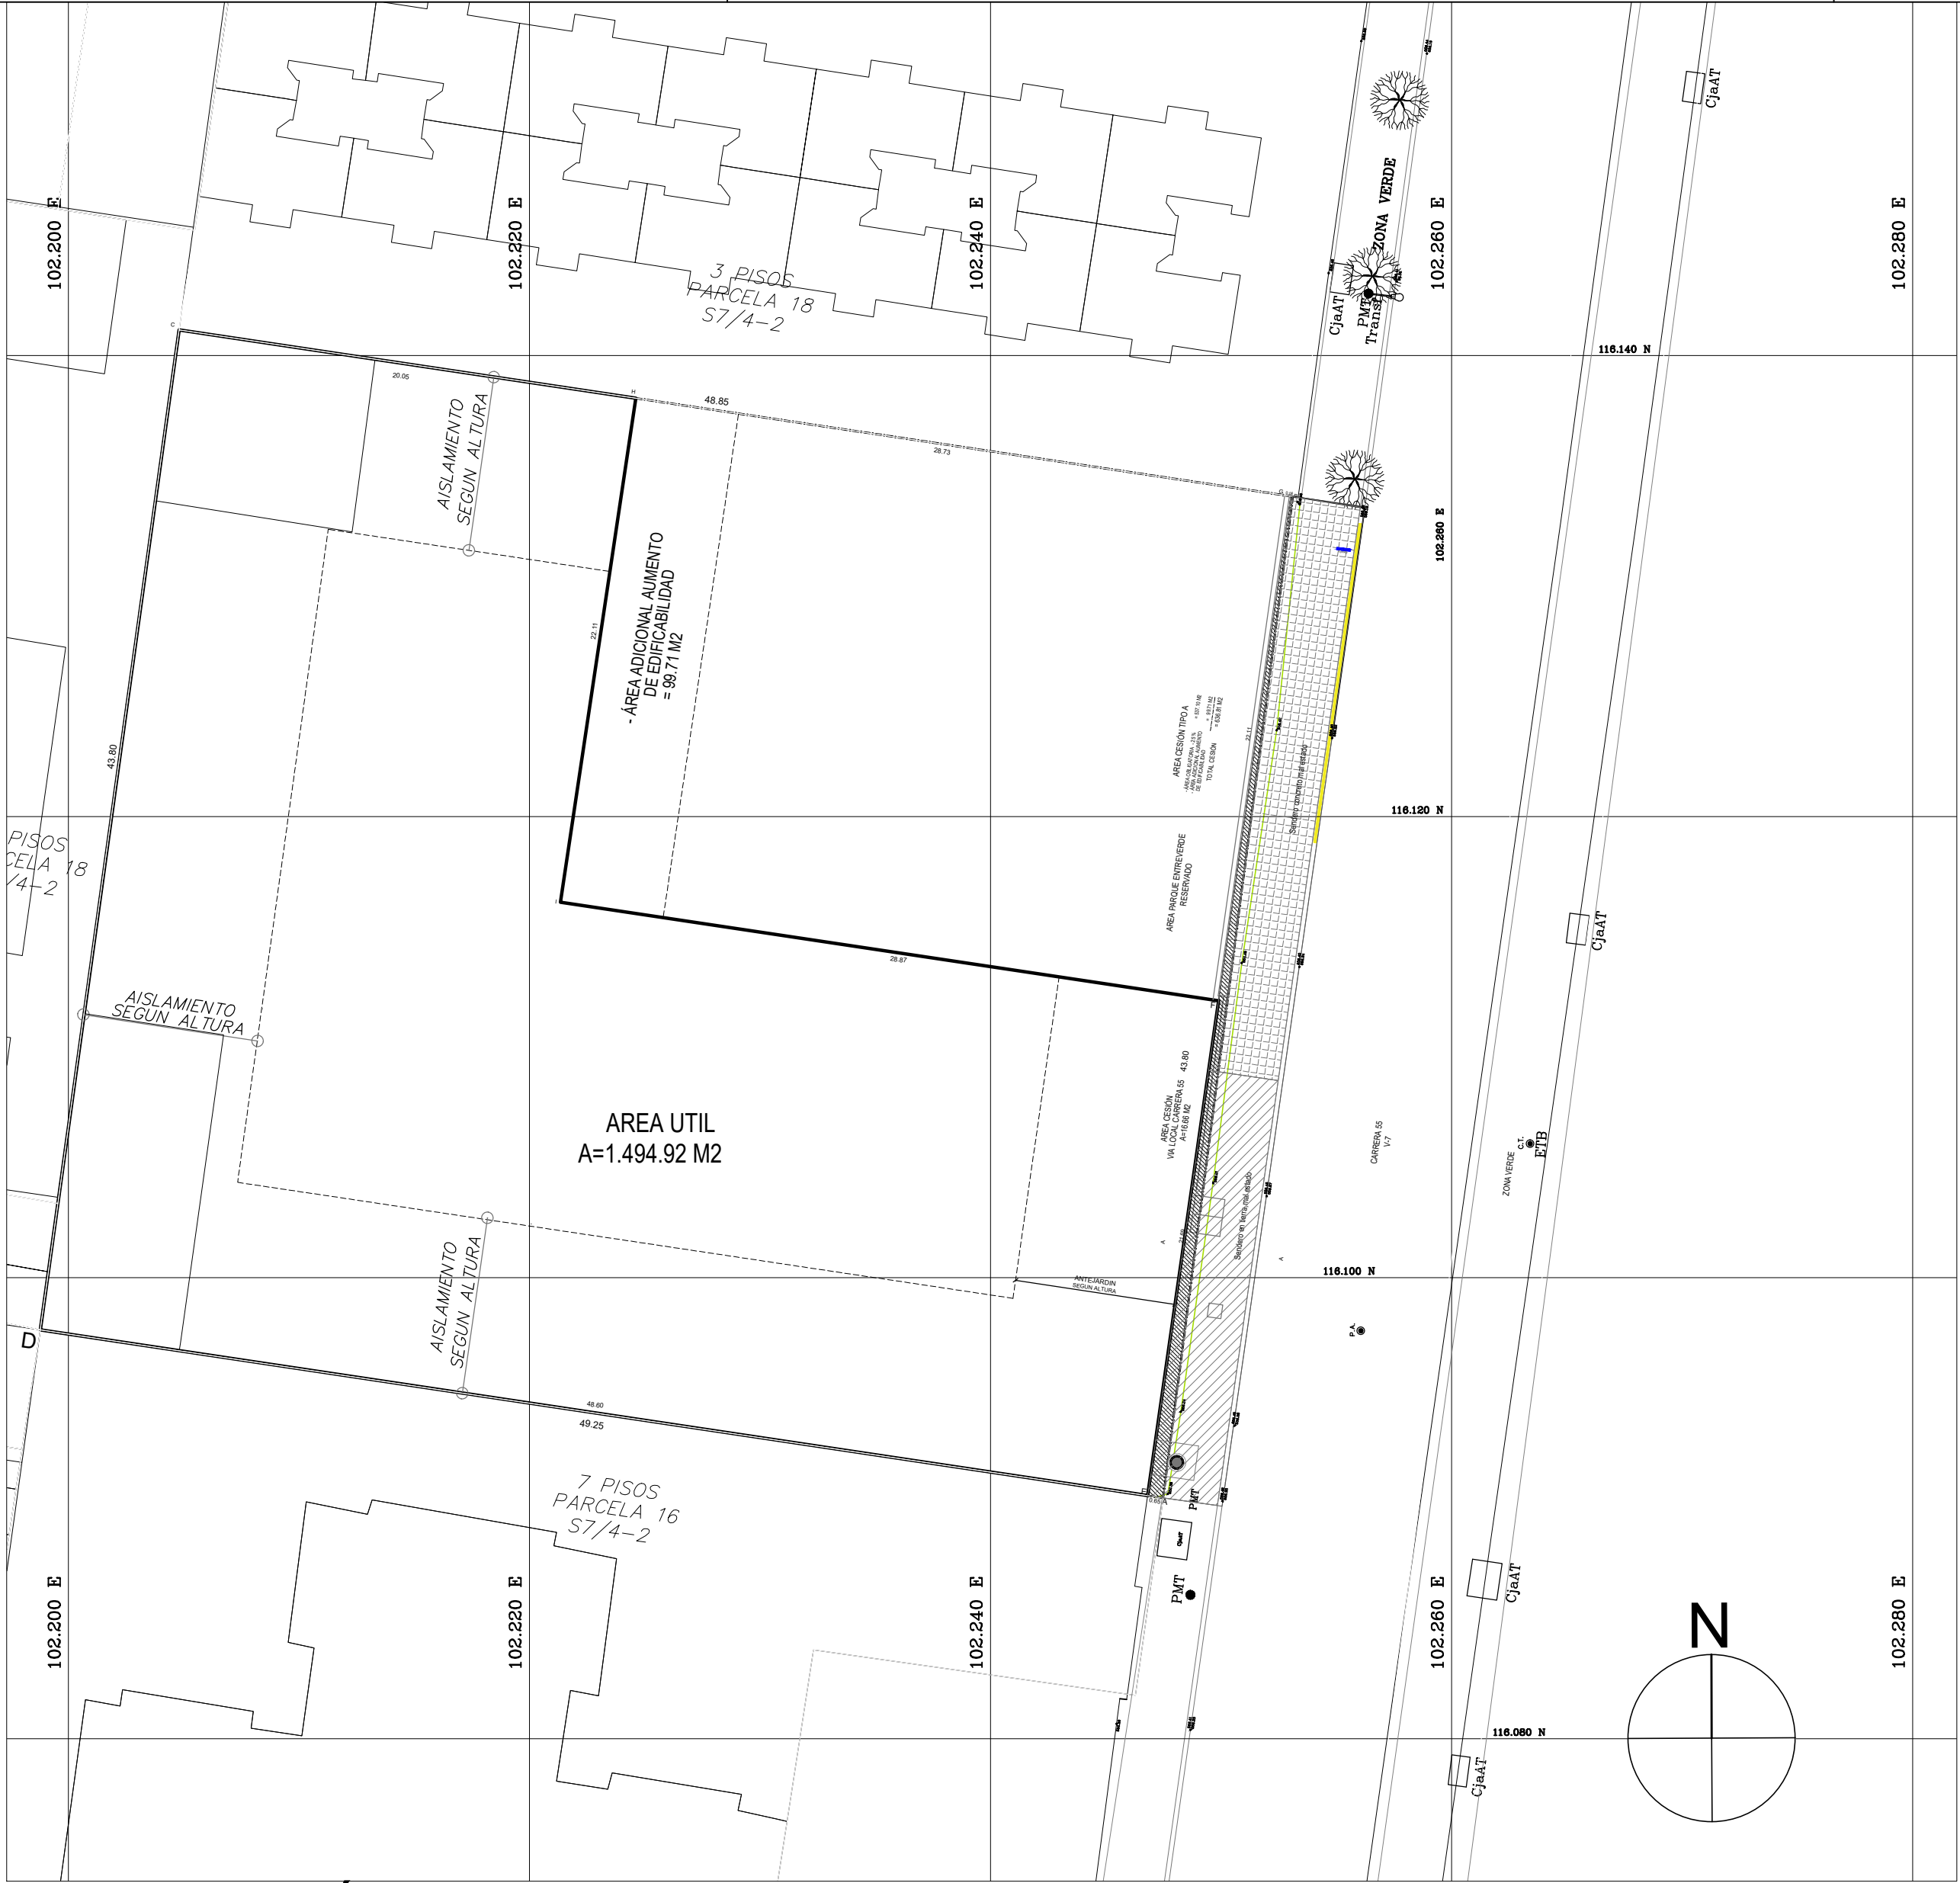

LOCALIZACIÓN ESPECIFICA


Escala 1:250

CUADRO DE ÁREAS		
ÁREA	%	M ²
ÁREA ANDEN INTERVENIR	100	142.29
ÁREA PARADERO sin definir		
TOTAL ÁREA ANDEN	100	142.29

CUADRO DE CONVENCIONES	
	Sendero en tierra, mal estado
	Sendero concreto mal estado
	Sardinel prefabricado tipo A-10
	Señal Bandera existente



1.

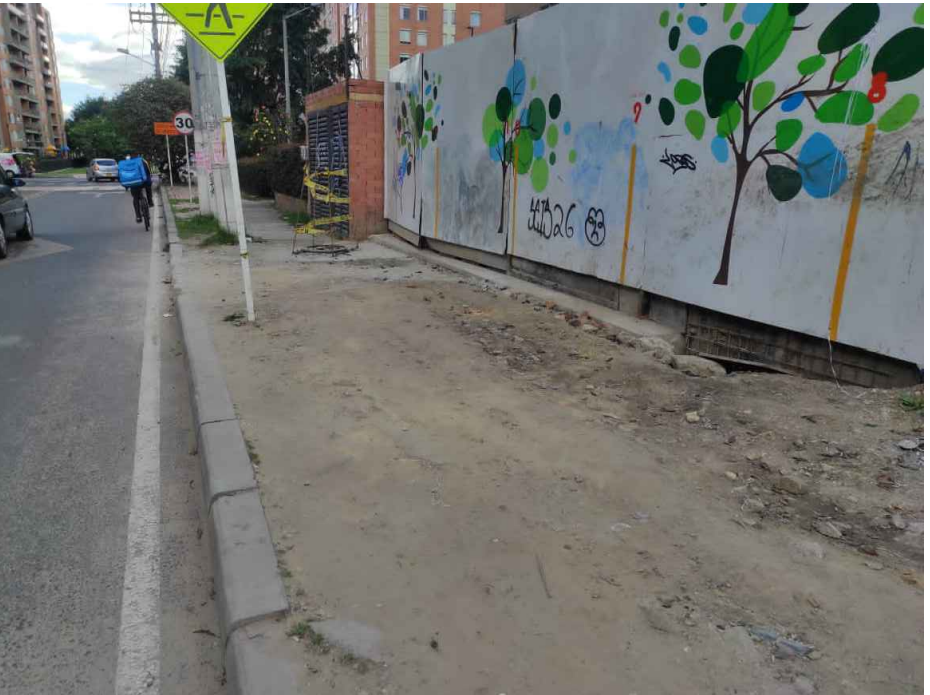

3.




2.



4.

Ubicación fotografías

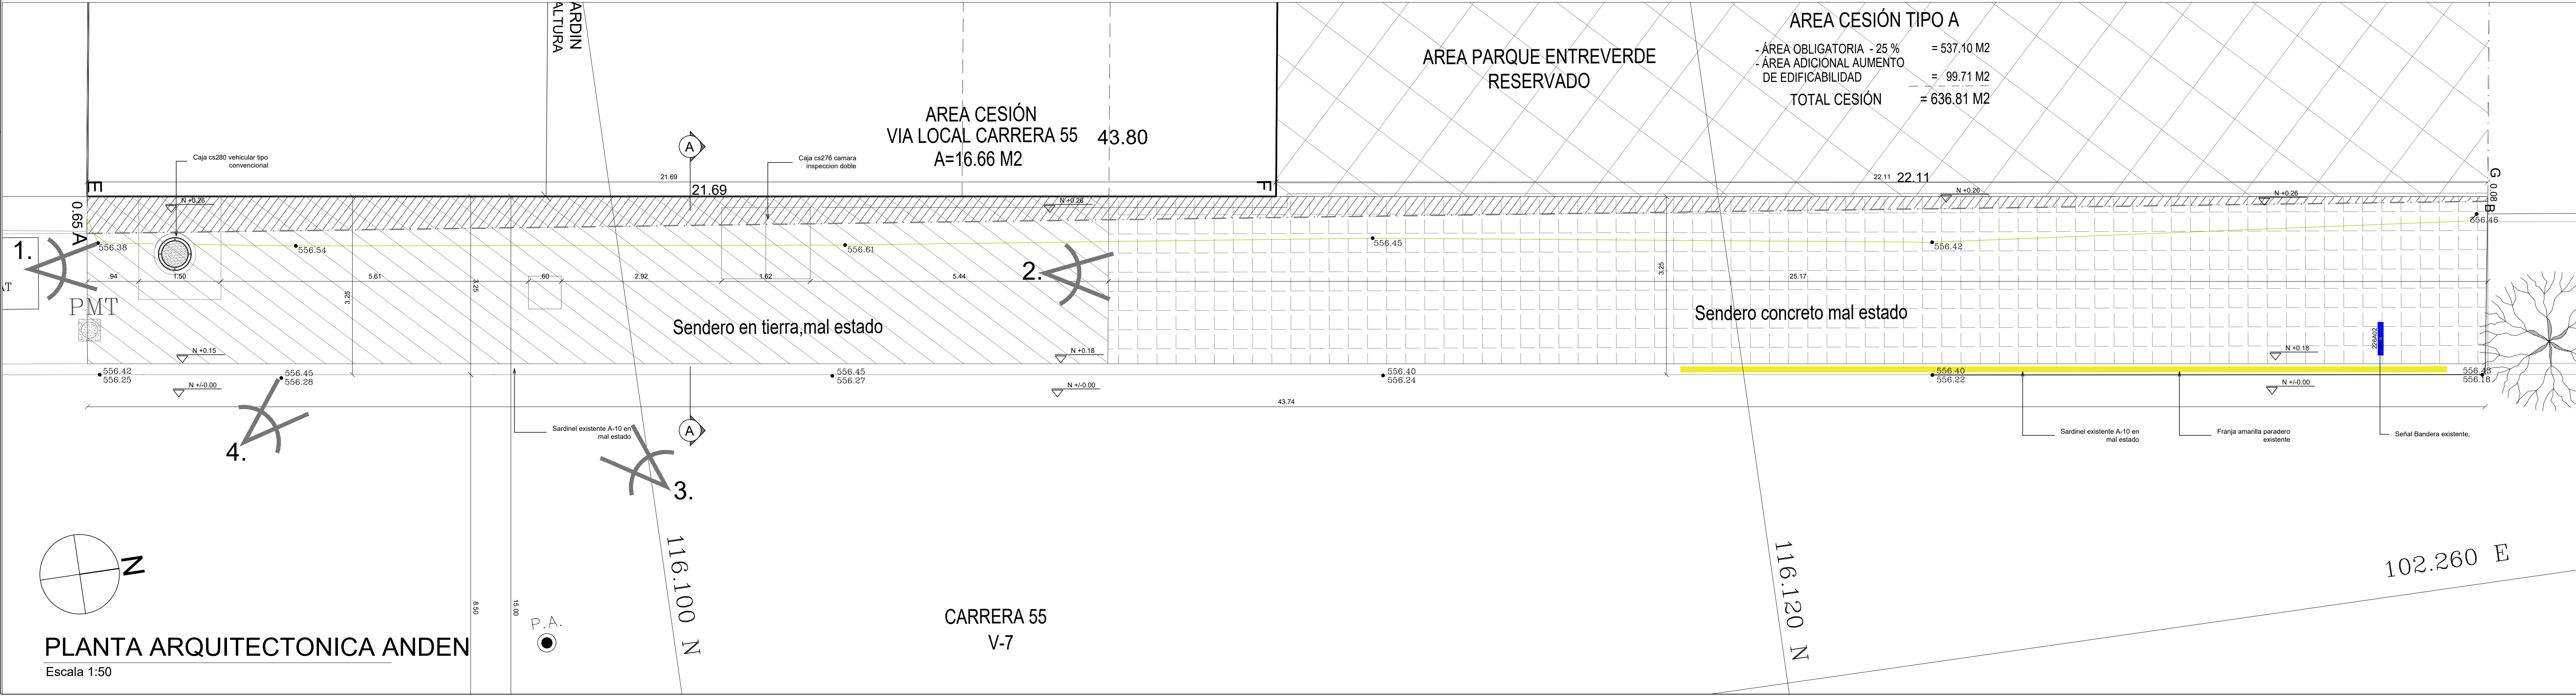

PLANTA ARQUITECTONICA ANDEN

Escala 1:50

 ALCALDIA MAYOR DE BOGOTÁ D.C. SECRETARÍA DISTRITAL DE PLANEACIÓN TURISMO Y ESPACIO PÚBLICO	Constructora 	PROYECTO:	REALIZO:	RESOLUCIÓN DE URBANISMO:	Vo. Bo. TEP: REVISOR, VERIFICADOR, VALIDADOR	M O D I F I C A C I O N E S		CONTIENE:	ESCALA:	PLANCHA No.	
		ENTREVERDE GRAN RESERVA	RESIDERE S.A.S	11001-3-20-1054 del 09 de julio de 2020	 Margarita Rosa Caicedo	I	LOCALIZACION - LEVANTAMIENTO ARQUITECTONICO		INDICADA		1 DE 3
		DISEÑADOR:	PLANO URBANISTICO:	II		NOMBRE DEL PARQUE:					
		 ARQ. MARISOL SERRANO ROMERO A22082014-52952525	CU3 S7/4-18	III		ENTREVERDE GRAN RESERVA					
				IV		LOCALIDAD:					
				V		11 SUBA					
				VI		CARRERA 55 No 159 - 53					
VII	DIRECCION:										
ARQ. MIGUEL PAEZ CHALPARIZAN-SDP		VIII	ARCHIVO AUTOCAD:		FECHA ELABORACIÓN:						
		Diseño_Anden_TEP		OCTUBRE 2021							