


LEVANTAMIENTO TOPOGRÁFICO ACTUAL 1:200

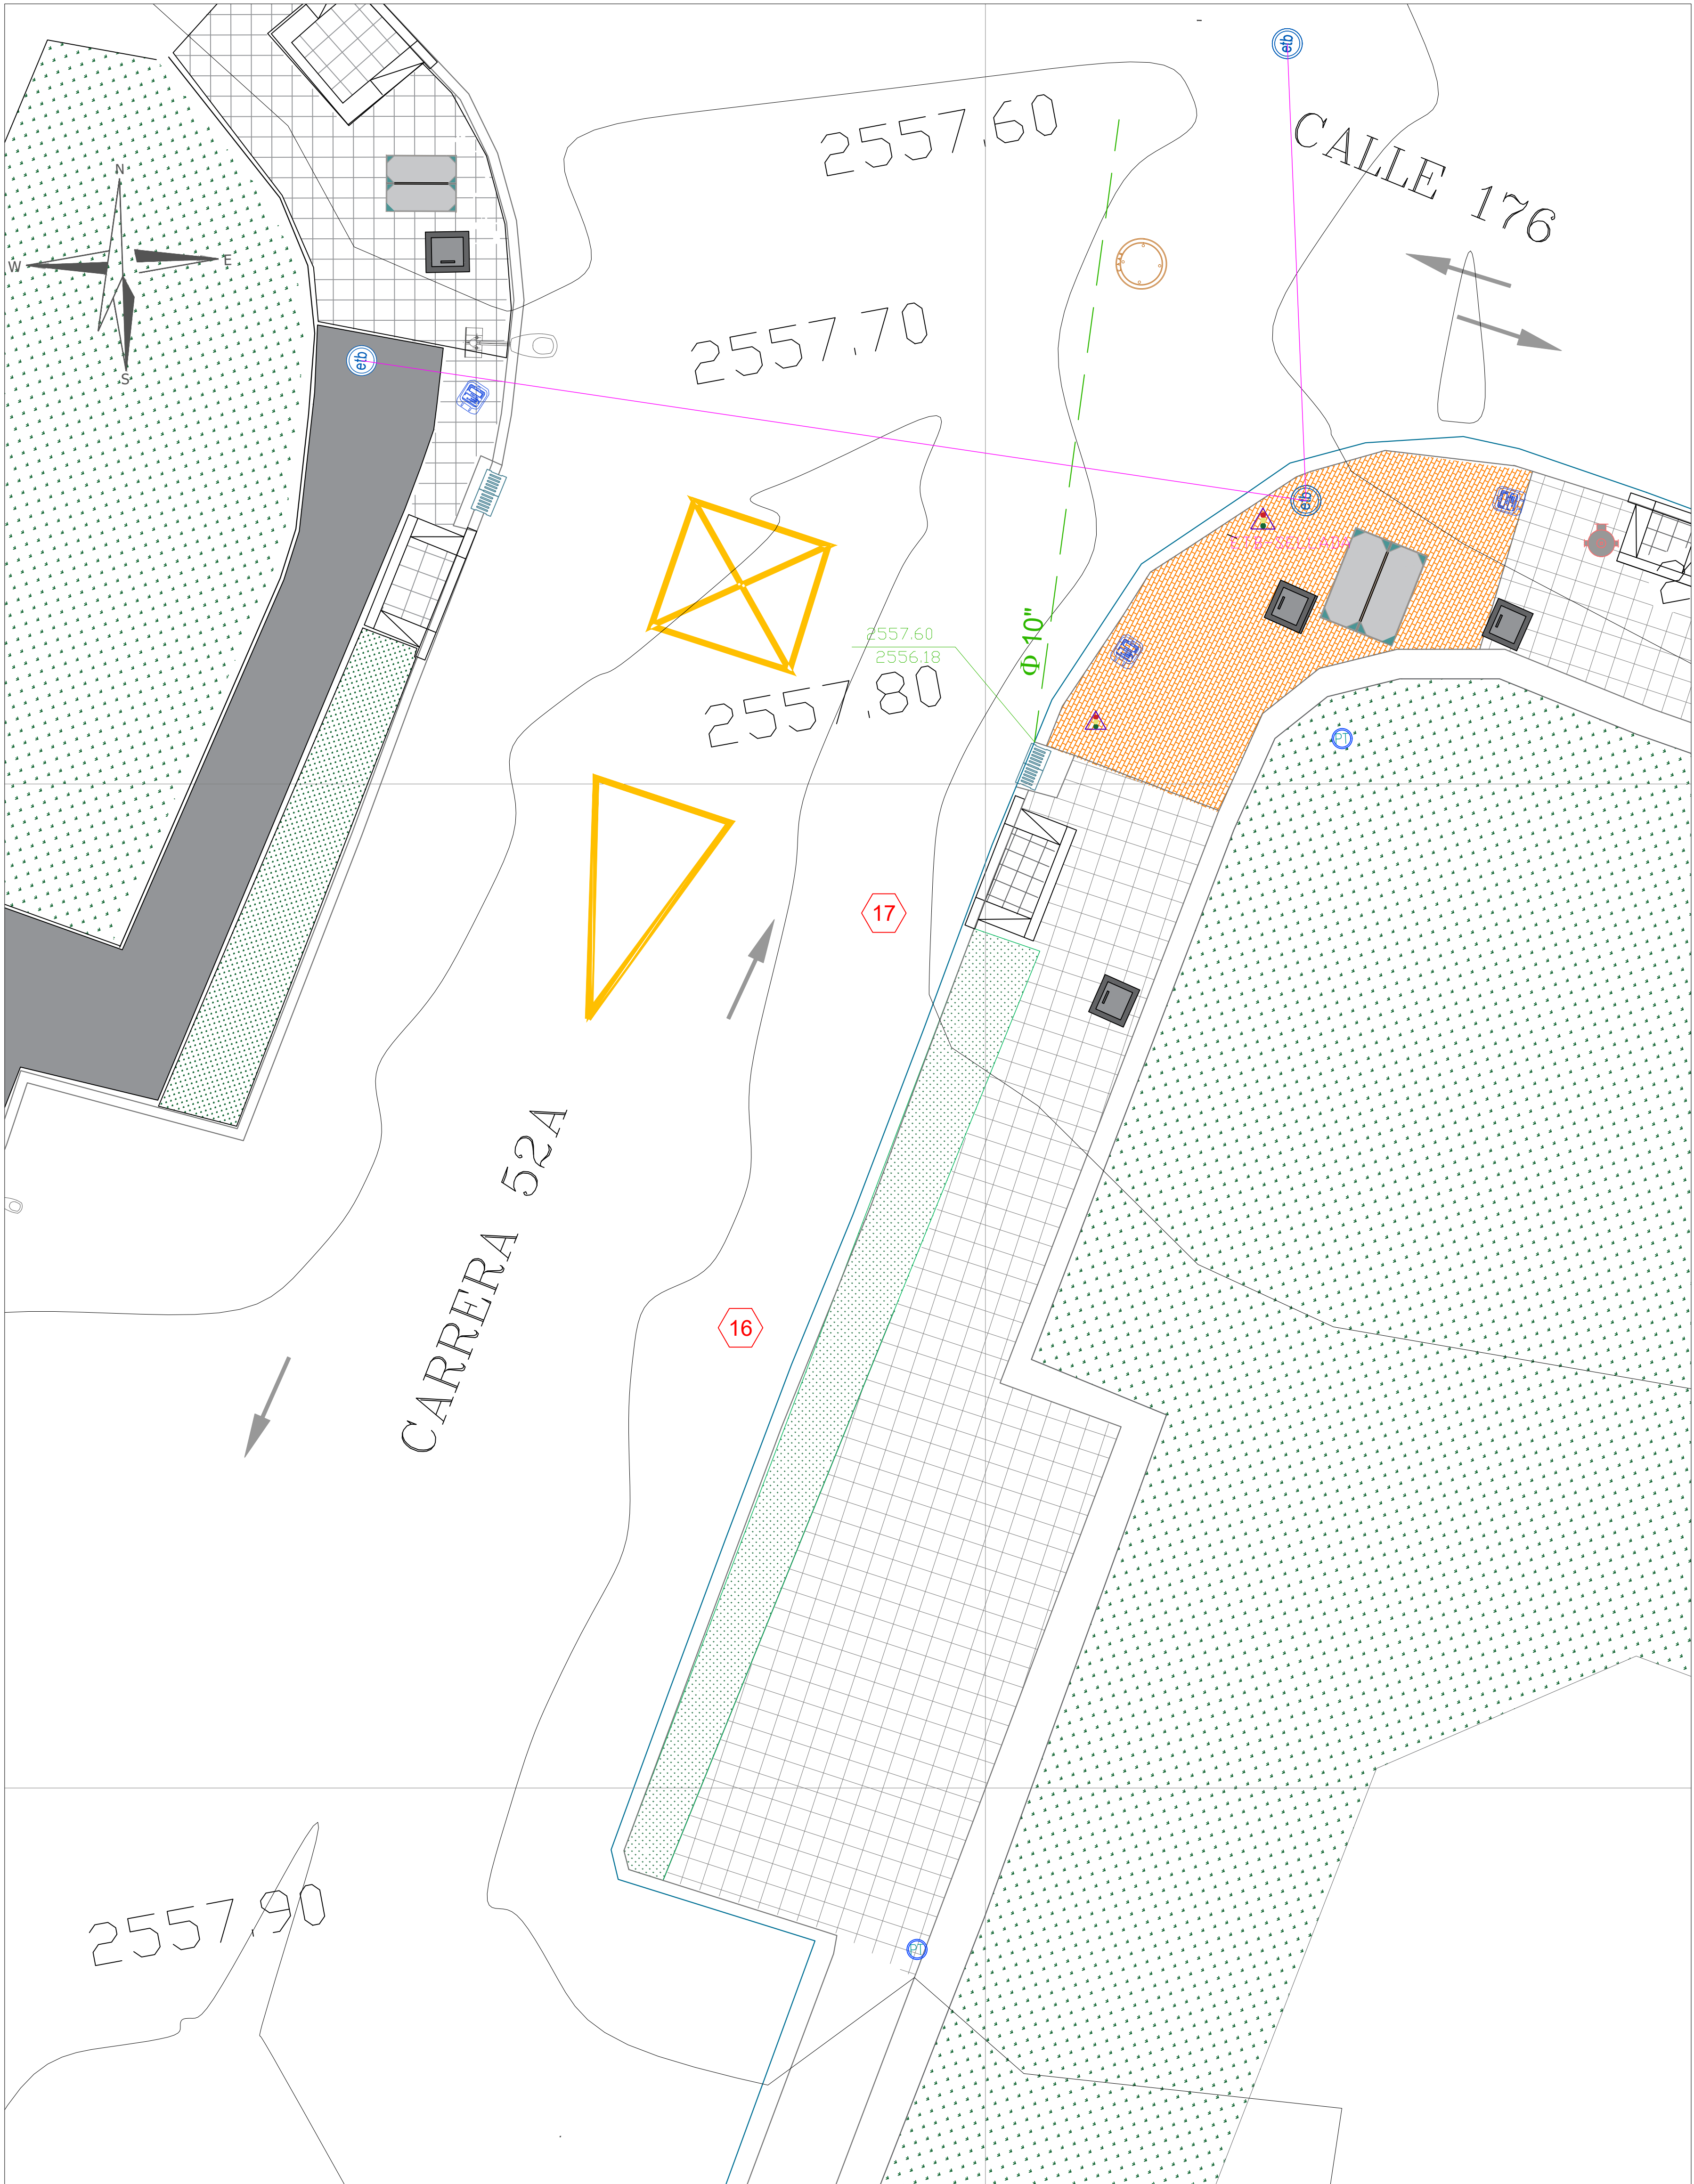

LOCALIZACIÓN 1:200



REGISTRO FOTOGRAFICO



CONVENCIONES PLANO TOPOGRÁFICO	
	Red acueducto
	Red alcantarillado
	Red pluvial
	Red telecomunicaciones
	Red telecomunicaciones aérea
	Red baja tensión
	Red semaforización

CUADRO DE ARBORIZACIÓN DE LA ZONA EXISTENTE	
COORDENADAS	
LATITUD	LONGITUD

GEOREFERENCIACIÓN DEL SOTERRADO	
LATITUD	LONGITUD
4,7579364	-74,0508256

CUADRO DE ÁREAS	
ELEMENTO	ÁREA (m2)
Área de intervención soterrado (zona dura)	15,3486 m2

OBSERVACIONES
Los contenedores soterrados se ubican del borde del sardinel hacia el interior de andén. Se deja la distancia mínima permitida descrita dentro de la cartilla de andenes de Bogotá D.C. vigente al año 2018
Este punto de intervención no cuenta con redes de acueducto, alcantarillado, red telecomunicacion aerea, ni semaforización.

Margarita Rosa Caicedo



DISEÑADOR
CARLOS ANDRÉS CORTÉS BERNAL
MATERIALES: 25239-329921
CONTRATISTA
ÁREA LIMPIA DISTRITO CAPITAL S.A.S E.S.P.
(Gobierno Distrito Capital)

ESPECIFICACIONES DE CONSTRUCCIÓN	

SISTEMA DE COORDENADAS		MODIFICACIONES			
HAGANA SIRGAS 1. OBSERVATORIO BOGOTÁ		FECHA	MODIFICACIÓN	NOMBRE ING. RESPONSABLE	FIRMA
COORDENADAS MEDIAS					
NORTE: 1.000.000 ESTE: 1.000.000					

INTERVENCIÓN DEL ESPACIO PÚBLICO
PARA CONTENEDORES SOTERRADOS

Contrato de concesión No 287 de 2018.

PLANO DE UBICACIÓN PARA CONTENEDORES SOTERRADOS

Contrato de concesión No. 287 de 2018 en la ciudad de Bogotá D.C. Suscrito por ÁREA LIMPIA DISTRITO CAPITAL S.A.S E.S.P. con la Unidad Administrativa Especial de Servicios Públicos -UAESP- y la Adición No. 5 en la ASE No 5 de la localidad de Suba.

CONTENIDO: SOTERRADO A-03 Dirección Principal: KR52A No 176
LOCALIDAD: SUBA
CONTIENE: UBICACIONES DE SOTERRADOS, AFECTACIONES Y ENDURECIMIENTOS.
PLANO URBANISTICO: 111451B_CU4-S174_4-09

ESCALA: DEFINIDA EN CADA PLANO

NOMBRE DEL ARCHIVO
UBICACION CONTENEDORES SOTERRADOS A-03.dwg

PROYECTO N°:
CONSTRUCCIÓN E INSTALACIÓN DE CONTENEDORES SOTERRADOS

FECHA DEL PLANO: DICIEMBRE DE 2021

FECHA FINALIZACIÓN DEL DISEÑO:

PLANO NO: 1/2







PROCESO DE ENTORNO EN TUBERÍA

2558.01 m

2557.97 m

2557.78 m

15

2

2,245 m

7

NO SE ENCONTRARON REDES A 1.70 MTS SE EVIDENCIA NIVEL DE AGUA. POSIBLEMENTE NIVEL FREÁTICO

4 m

↓

↑


CUADRO DE ARBORIZACIÓN DE LA ZONA EXISTENTE	
COORDENADAS	
LATITUD	LONGITUD

GEOREFERENCIACIÓN DEL SOTERRADO	
LATITUD	LONGITUD
4,7579364	-74,0508256

Margarita Rosa Caicedo

[illegible]