
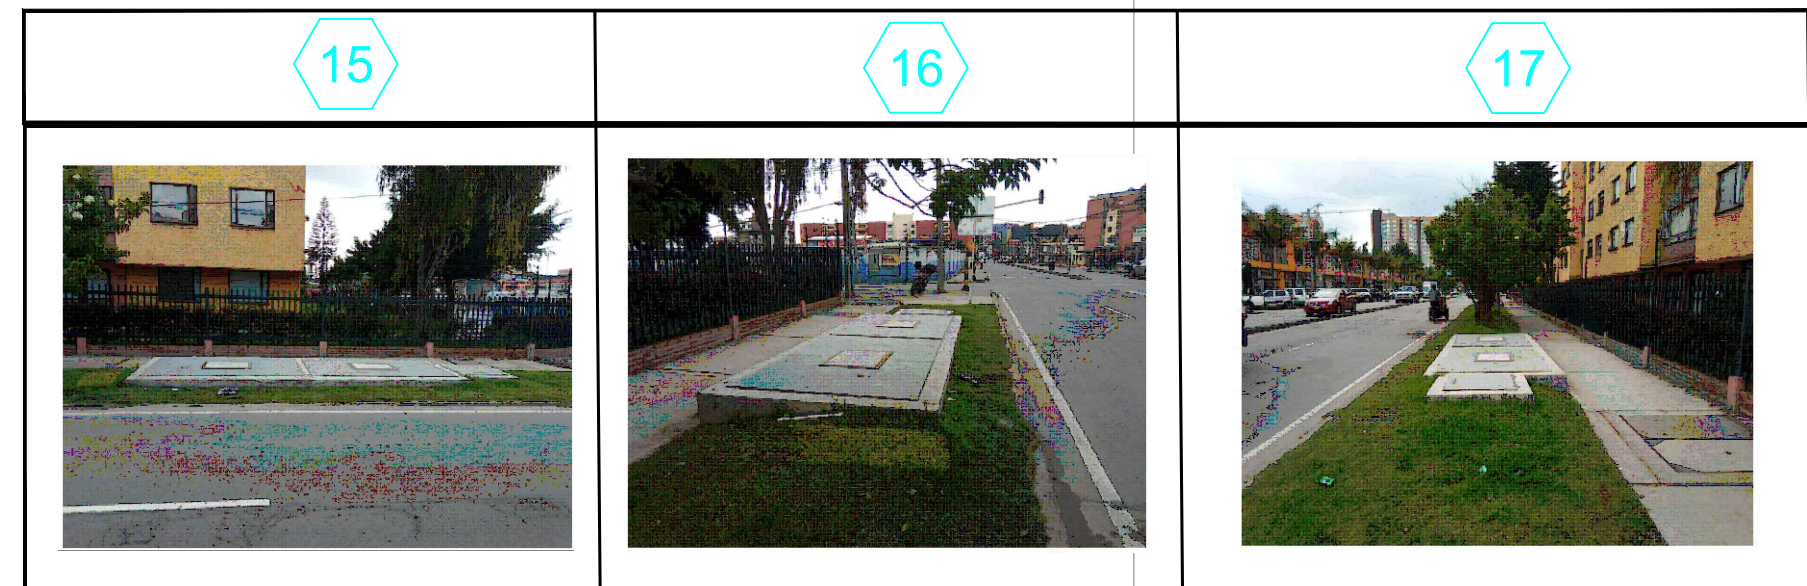


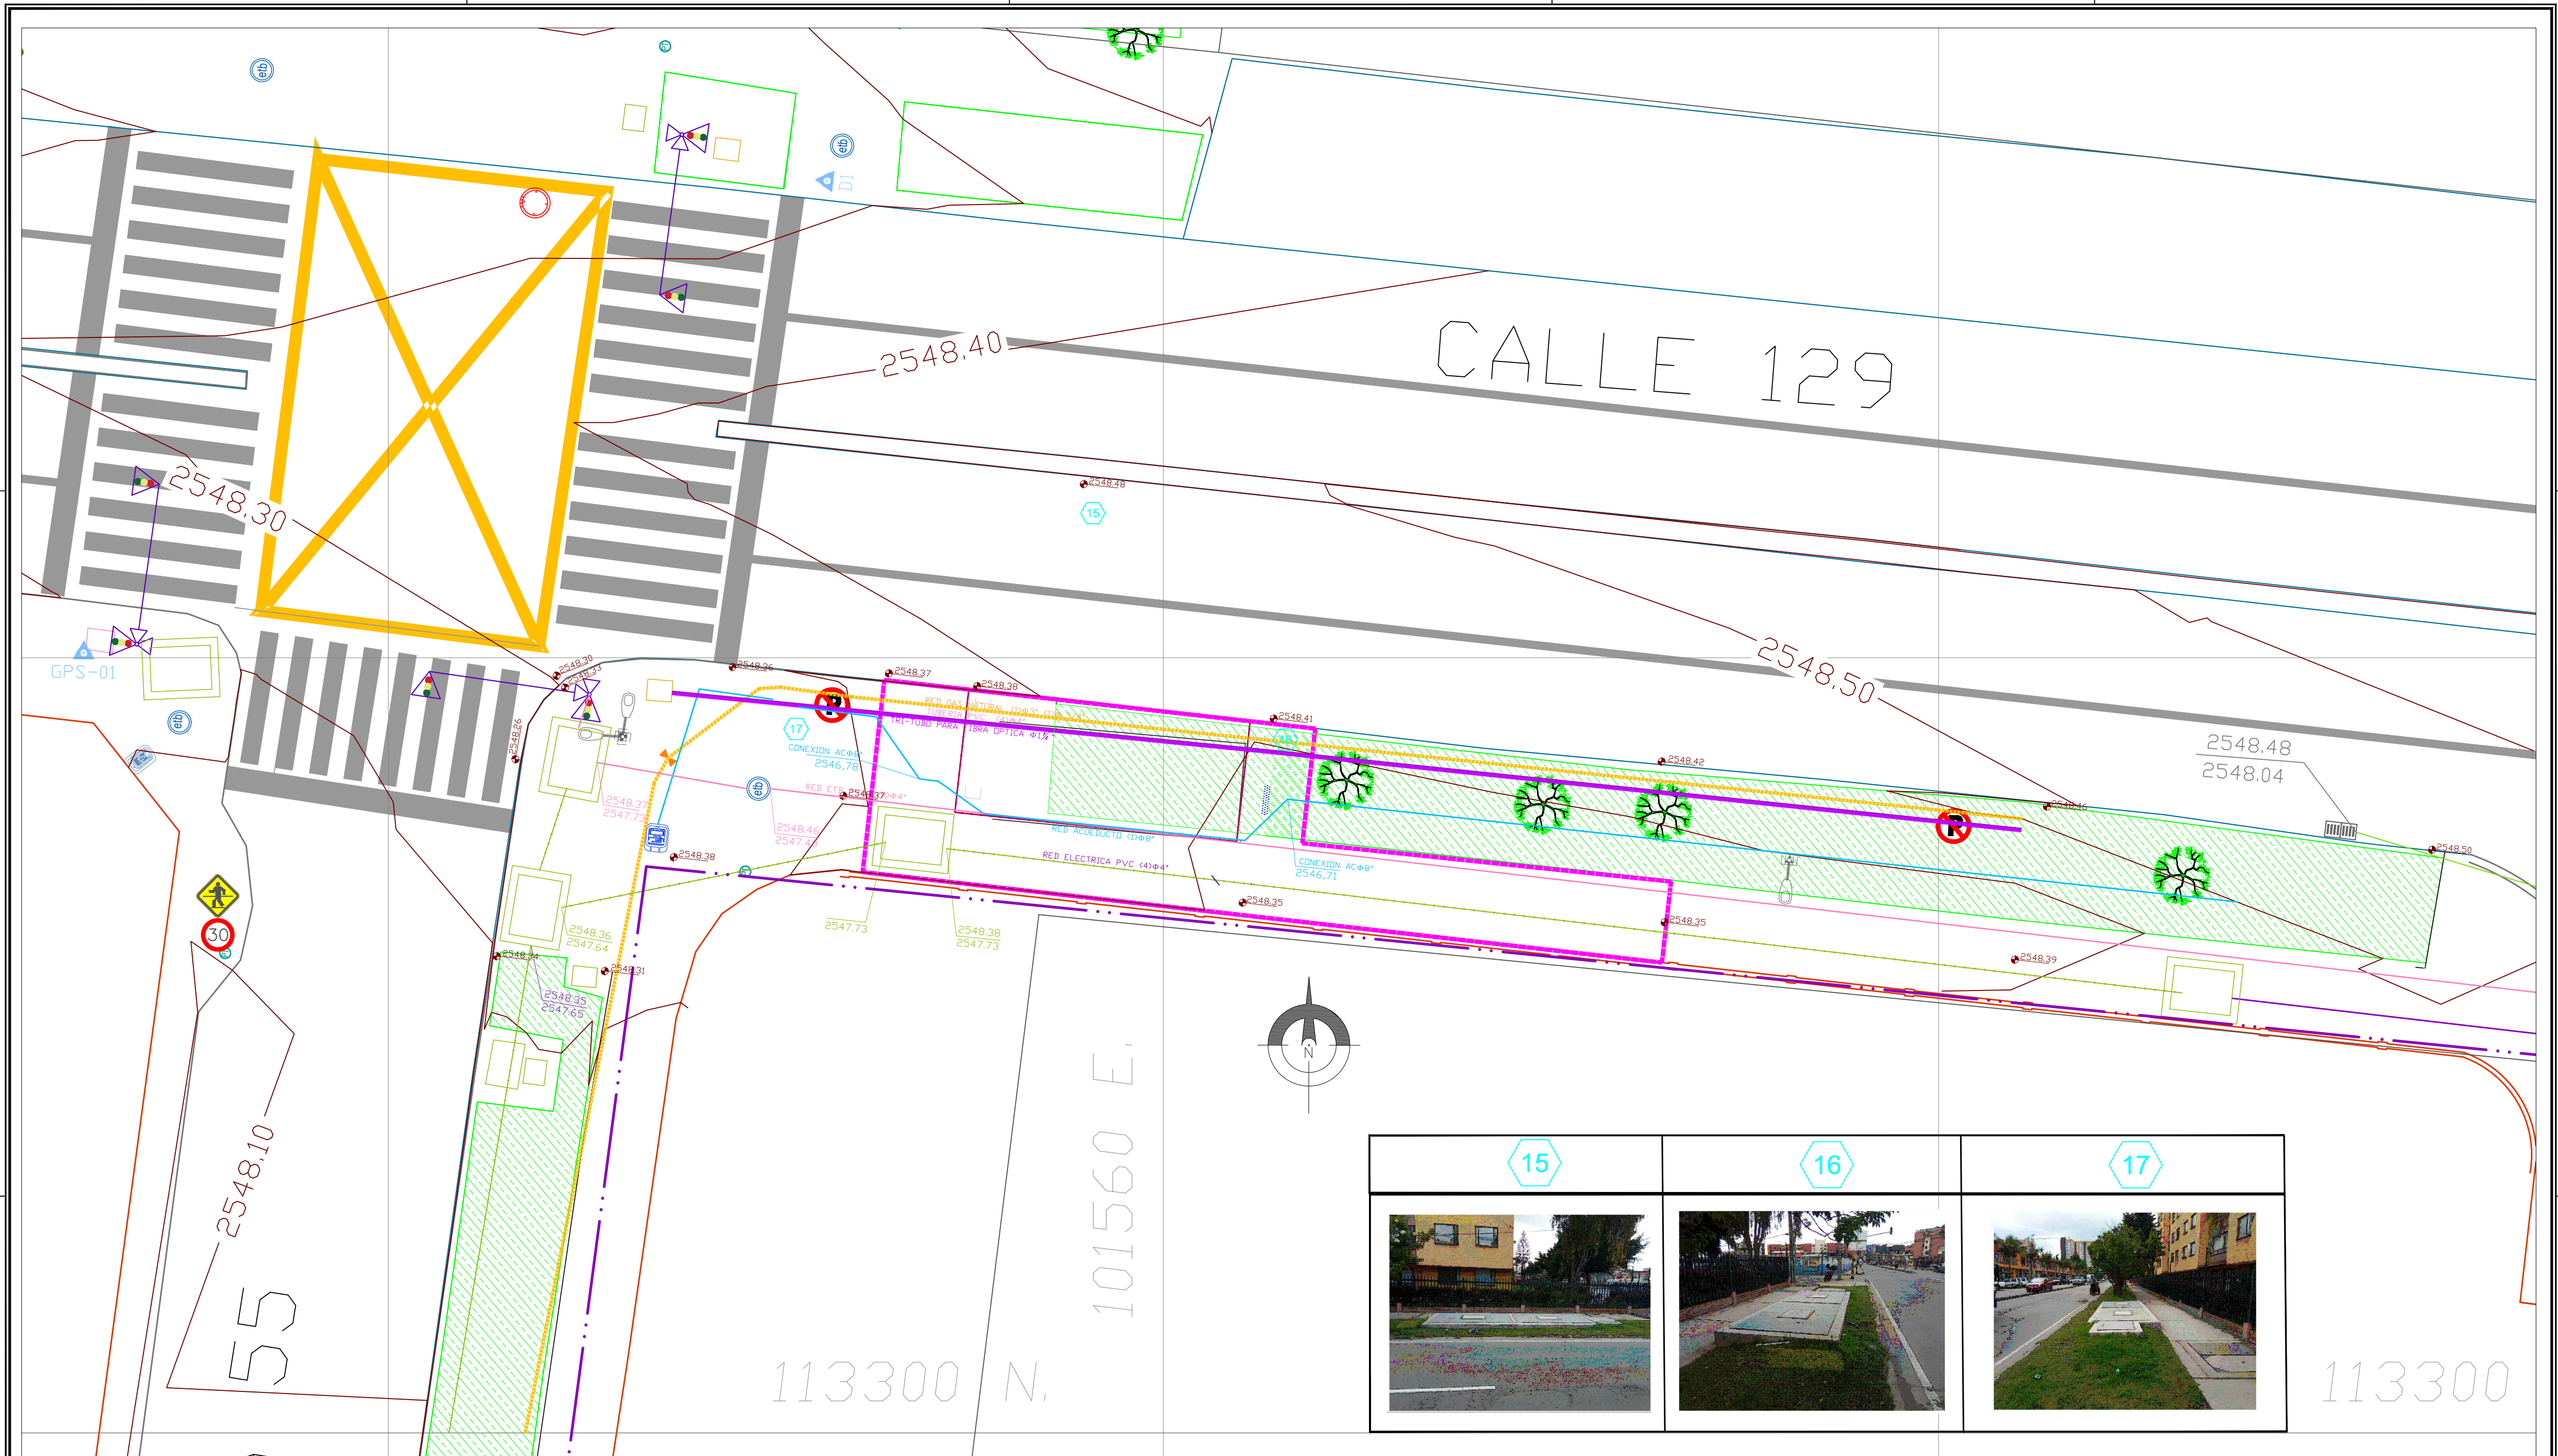

ESPECIFICACIONES DE CONSTRUCCIÓN		*SEGUN CARTILLA DE ANDENES Y DE MOBILIARIO DEL D.A.P.D.	
CONVENCIONES		ELEMENTOS DE DISEÑO *	
● POSTE TELEFONOS	— RED AGUA POTABLE	□ CAJA TELEFONOS	□ BORDE DE ACERVO
— POSTE ENERGIA - LUMINARIA	— RED AGUAS RESIDUALES	□ CAJA SEMAFORIZACION	□ BORDE DE ACERVO EN CONCRETO 0.10m x 0.20m x 0.05m A-25
— MEDIDOR ACUEDUCTO	— RED AGUAS LLUVIAS	□ CAJA ENERGIA ELECTRICA	□ LOSETA TACTIL ALERTA A-45
— VALVULA ACUEDUCTO	— RED ELECTRICA	□ POZO INSPECCION ALcantarillado	□ LOSETA TACTIL GUIA A-46
— VALVULA GAS	— RED TELEMATICA	□ POZO INSPECCION TELEFONOS	□ SARDINEL BAJO A-84 RAMPA
— SEÑAL DE TRANSITO	— RED ETB	□ RESALTA EN CONCRETO PREFABRICADA	□ SARDINEL ALTO A-84 RAMPA
— SEMAFORO	— RED GAS NATURAL	□ CURVA DE NIVEL	□ SARDINEL PREFABRICADO EN CONCRETO A-10
— DELTA - GPS	— LIMITE INTERVENCION CONSTRUCCION CONTENEDOR	□ COTA DE TERRENO (mm)	□ BORDELO PREFABRICADO REF A-45
— BORDE DE VIA	— LIMITE INTERVENCION DISEÑO ESPACIO PUBLICO	□ COTA DE DISEÑO (mm)	□ BORDELO EN CONCRETO FINADO EN SITO
— SARDINEL EXISTENTE	— MANZANA 27	□ SUBBASE GRANULAR MATERIAL SELECCIONADO	□ LOSETA EN CONCRETO PAVIMENTO EN SITO
— PARAMENTO	— COTA RASANTE	□ SUBBASE	□ MORTERO DE AJUSTE O NIVELACION + = 0.03 m/m
— ZONA COBERTURA VEGETAL	— COTA CLAVE	□ SUBRASANTE	□ SUBRASANTE
— ARBOL EXISTENTE		□ CONTENEDOR - SOTERRADO	

CUADRO DE AREAS						
DESCRIPCION	AREA ZONA DURA (ANDEN)		AREA ZONA VERDE		AREA TOTAL	
	M2	%	M2	%	M2	%
LIMITE INTERVENCION CONSTRUCCION CONTENEDOR	9.20	12.18%	13.90	18.40%	23.10	30.58%
LIMITE INTERVENCION DISEÑO ESPACIO PUBLICO	56.97	75.42%	18.57	24.58%	75.54	100.00%

Contrato de concesion No. 287 de 2018 en la ciudad de Bogotá D.C. suscrito por AREA LIMPIA DISTRITO CAPITAL S.A.S E.S.P con la Unidad Administrativa Especial de Servicios Públicos - UAESP - y la Adición No. 5 a este para la construcción, instalación y puesta en operación de 15 puntos de contenedores soterrados en la ASE No. 5 de la Localidad de Suba.

NOTAS

* Los contenedores soterrados se ubican del borde del sardinel Contrato de concesion No. 287 de 2018 en la ciudad de Bogotá D.C. suscrito por AREA LIMPIA DISTRITO CAPITAL S.A.S E.S.P hacia el interior del andén, se deja la distancia mínima permitida descrita dentro de la Cartilla de andenes de Bogotá D.C. vigente al año 2018.

* Puntos georeferenciados

MAGNA SIRGAS PLANAS CARTESIANAS ORIGEN BOGOTA EPOCA 2018.0 VEMOS 2017			
PUNTO	NORTE	ESTE	COTA GPS
GPS-01	113320.125	101532.142	2574133.1
GPS-02	113338.424	101359.890	2573488.1

CONSTRUCTOR:	CONSTRUCTOR:	INTERVENTOR:	MODIFICACIONES				PROYECTO:	CONTIENE:	LOCALIDAD:	PLANCHA No.
	YEZID RODRIGUEZ MATRICUL: 25202096567	HERMES FORERO C.C:80.012.878	I. MODIFICACION1				INTERVENCION DE ESPACIO PUBLICO PARA CONTENEDORES SOTERRADOS	TOPOGRAFIA AREA PROYECTO SOTERRADO S-6	SUBA	2 DE 4
	LEVANTO/DISEÑO: NESTOR RICARDO CUERVO A. MATRICULA No 2502113946CND	APROBACION: GUILLERMO CEREZO C.E 1796.131	II. MODIFICACION2						ESCALA: 1:100	
			III. MODIFICACION3						FECHA: SEPT. 2021	
			IV. MODIFICACION4							CONSECUTIVO:
			V. MODIFICACION5							
			VI. MODIFICACION6							
			VII. MODIFICACION7							
			VIII. MODIFICACION8							