




LEVANTAMIENTO TOPOGRÁFICO ACTUAL 1:200

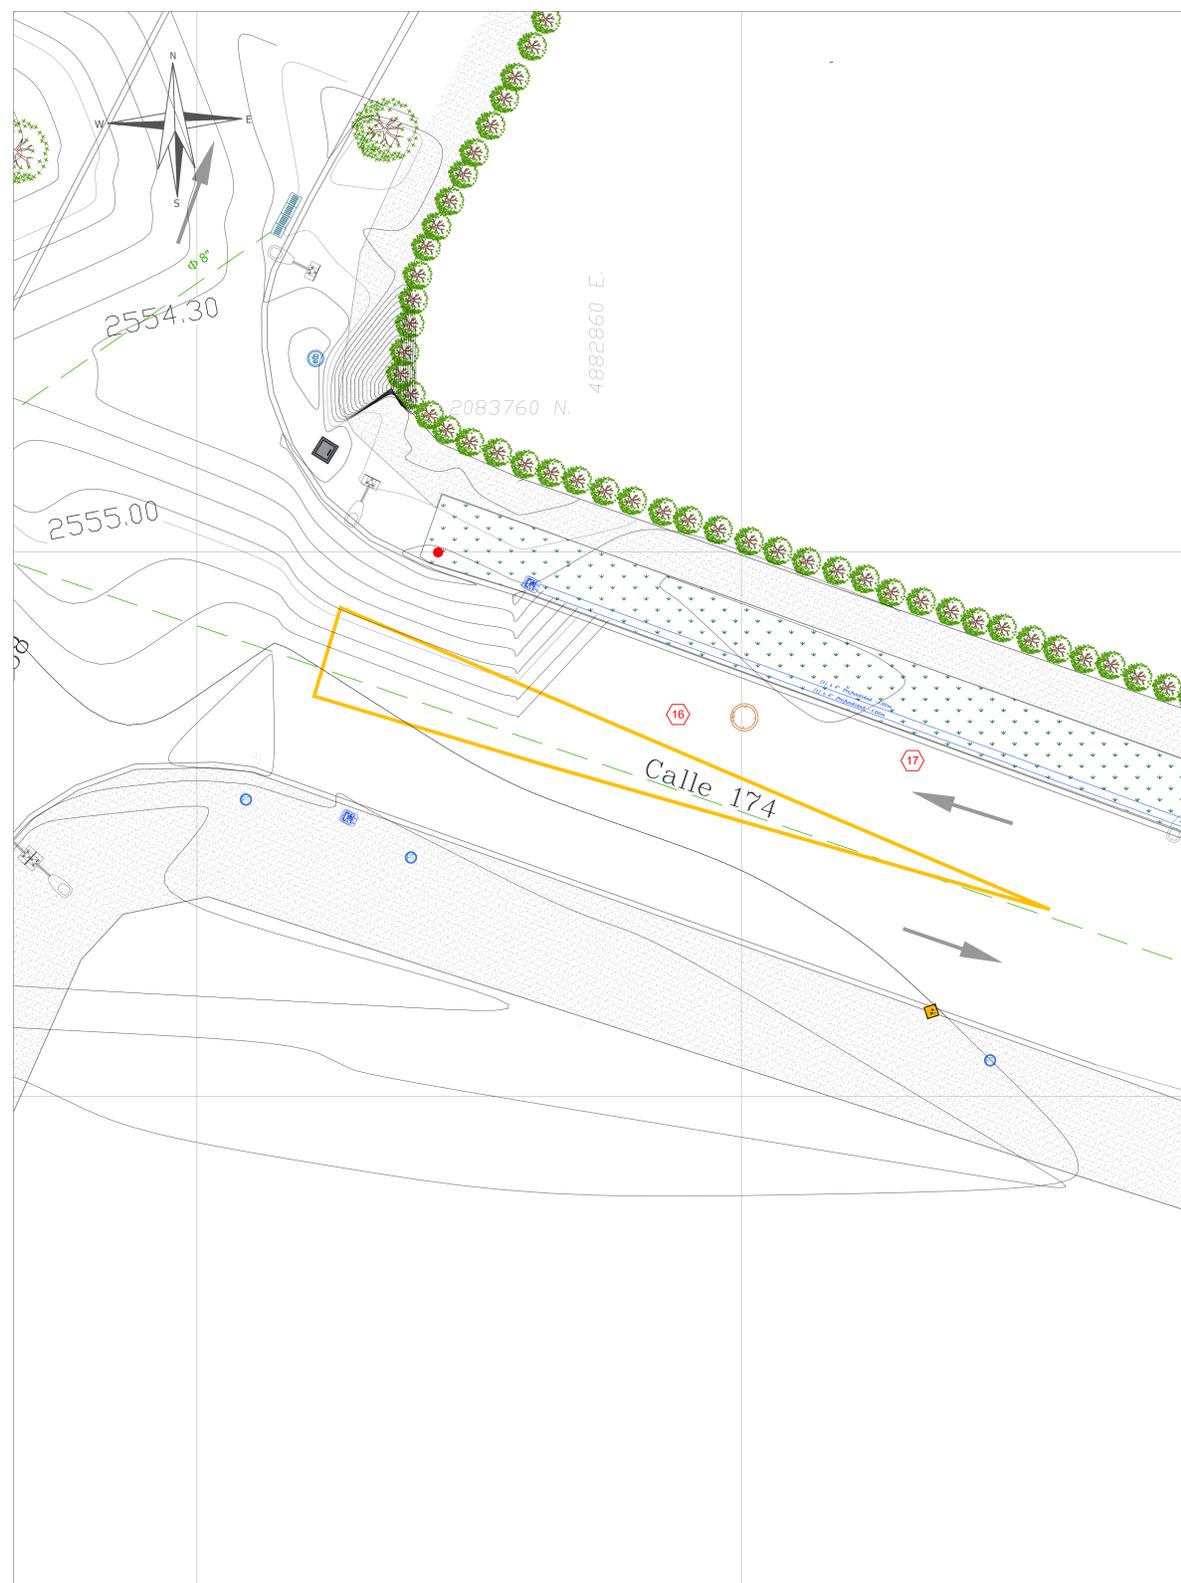

LOCALIZACIÓN 1:200

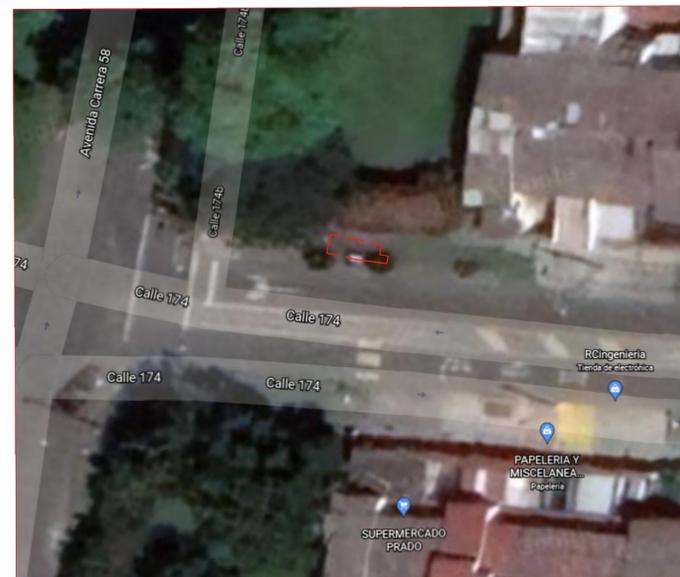

REGISTRO FOTOGRÁFICO

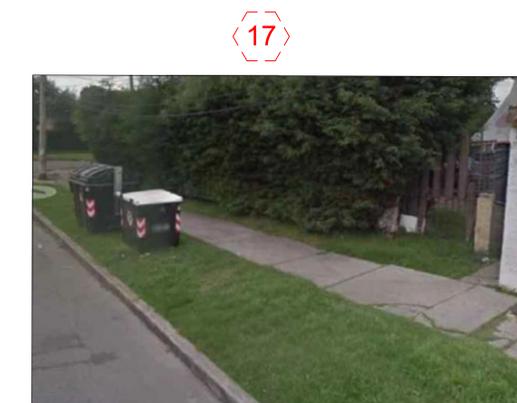

CONVENCIONES PLANO TOPOGRÁFICO	
	Red acueducto
	Red alcantarillado
	Red pluvial
	Red telecomunicaciones
	Red telecomunicaciones aérea
	Red baja tensión
	Red semaforización

CUADRO DE ARBORIZACIÓN DE LA ZONA EXISTENTE	
COORDENADAS	
LATITUD	LONGITUD

GEOREFERENCIACIÓN DEL SOTERRADO	
LATITUD	LONGITUD
4,748241	-74,062235

CUADRO DE ÁREAS	
ELEMENTO	ÁREA (m2)
Área de intervención soterrado (zona dura)	15,3486 m2

OBSERVACIONES

Los contenedores soterrados se ubican del borde del sardinel hacia el interior de andén. Se deja la distancia mínima permitida descrita dentro de la cartilla de andenes de Bogotá D.C. vigente al año 2018

Este punto de intervención no cuenta con redes de telecomunicaciones, telecomunicación aérea ni semaforización.

Margarita Rosa Caicedo




DISEÑADOR
CONTRATISTA

ESPECIFICACIONES DE CONSTRUCCIÓN	


PLANTA DE INTERVENCIÓN 1:200




DETALLE A-B 1:10

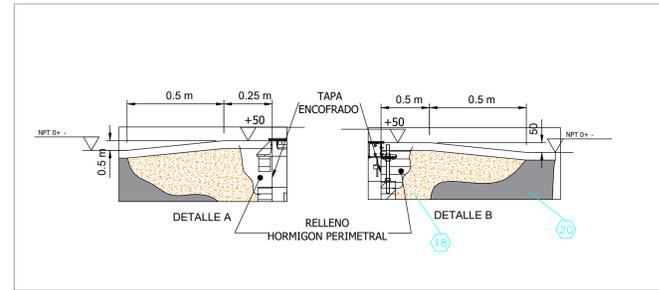


DETALLE C-D 2 1:10

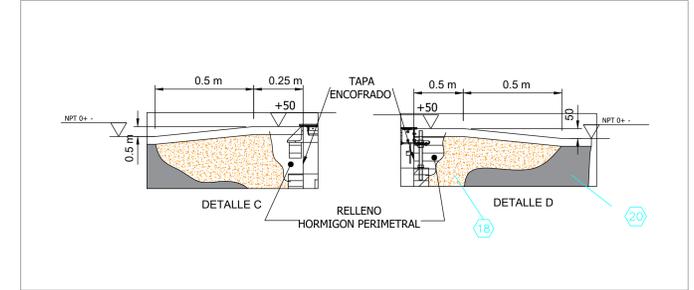


CORTE LONGITUDINAL 1 1:75

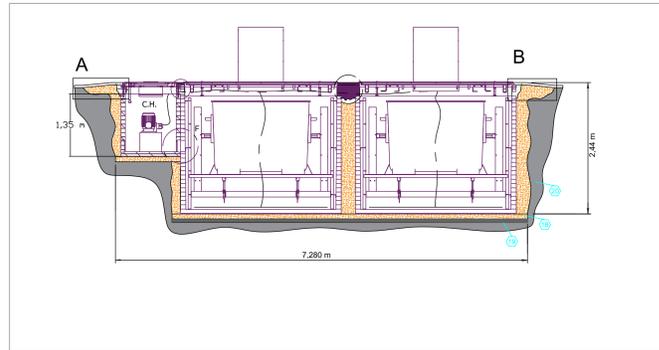


CORTE LONGITUDINAL 2 1:75

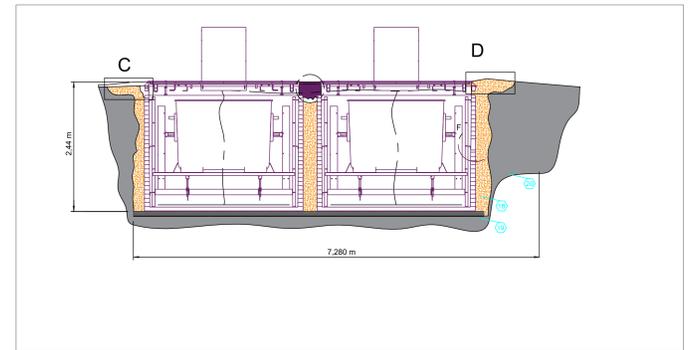

CORTE TRANSVERSAL 3 1:75

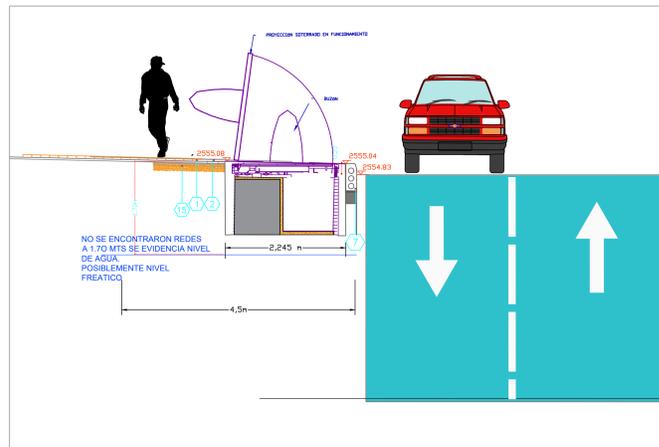

CORTE TRANSVERSAL 4 1:75

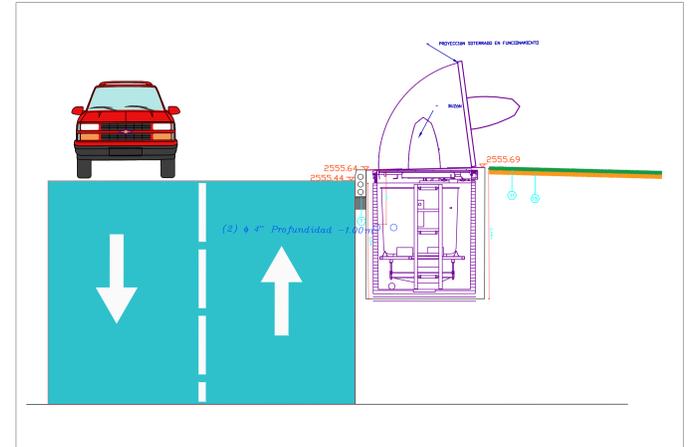

CONVENCIONES PLANO TOPOGRÁFICO	
	Red acueducto
	Red alcantarillado
	Red pluvial
	Red telecomunicaciones
	Red telecomunicaciones aérea
	Red baja tensión
	Red semaforización

CUADRO DE ARBORIZACIÓN DE LA ZONA EXISTENTE	
COORDENADAS	
LATITUD	LONGITUD
4,748241	-74,062235

CUADRO DE ÁREAS	
ELEMENTO	ÁREA (m2)
	Área de intervención soterrado (zona dura)
	15,3486 m2

OBSERVACIONES
 Los contenedores soterrados se ubican del borde del cordón hacia el interior de andén. Se deja la distancia mínima permitida descrita dentro de la cartilla de andenes de Bogotá D.C. vigente al año 2018.
 Este punto de intervención no cuenta con redes de acueducto, telecomunicaciones, telecomunicaciones aérea ni semaforización.

Margarita Rosa Saucedo

ÁREA LIMPIA
 D.C. S.A.S. E.S.P.
 DISEÑADOR: CARLOS ANDRÉS GARCÍA BERNAL
 MATRÍCULA: 25230-329921
 CONTRATISTA: ÁREA LIMPIA DISTRITO CAPITAL S.A.S E.S.P.
 GUSTAVO GONZÁLEZ OLIVEROS

ESPECIFICACIONES DE CONSTRUCCIÓN			
	Red acueducto		Red alcantarillado
	Red pluvial		Red telecomunicaciones
	Red telecomunicaciones aérea		Red baja tensión
	Red semaforización		Red alcantarillado

SISTEMA DE COORDENADAS		MODIFICACIONES			
MAGNA SIRGAS 1. OBSERVATORIO BOGOTÁ		FECHA	MODIFICACIÓN	NOMBRE ING. RESPONSABLE	FIRMA
COORDENADAS MEDIDAS					
NORTE: 1.000.000 ESTE: 1.000.000					

INTERVENCIÓN DEL ESPACIO PÚBLICO PARA CONTENEDORES SOTERRADOS
 Contrato de concesión No 287 de 2018.
 PLANO DE UBICACIÓN PARA CONTENEDORES SOTERRADOS

Contrato de concesión No. 287 de 2018 en la ciudad de Bogotá D.C. Suscrito por ÁREA LIMPIA DISTRITO CAPITAL S.A.S E.S.P. con la Unidad Administrativa Especial de Servicios Públicos -UAESP- y la Adición No. 5 en la ASE No 5 de la localidad de Suba.
 CONTENIDO: SOTERRADO A-20 Dirección Principal: Calle 174#57-50
 LOCALIDAD: SUBA
 CONTIENE: UBICACIONES DE SOTERRADOS, AFECTACIONES Y ENDURECIMIENTOS.
 PLANO URBANÍSTICO: 1113268_U131_4-12.
 ESCALA: DEFINIDA EN CADA PLANO
 NOMBRE DEL ARCHIVO: UBICACION CONTENEDORES SOTERRADOS A-20.dwg

PROYECTO N°:
 CONSTRUCCIÓN E INSTALACIÓN DE CONTENEDORES SOTERRADOS
 FECHA DEL PLANO: DICIEMBRE DE 2021
 FECHA FINALIZACIÓN DEL DISEÑO:
 PLANO NO: 2/2