
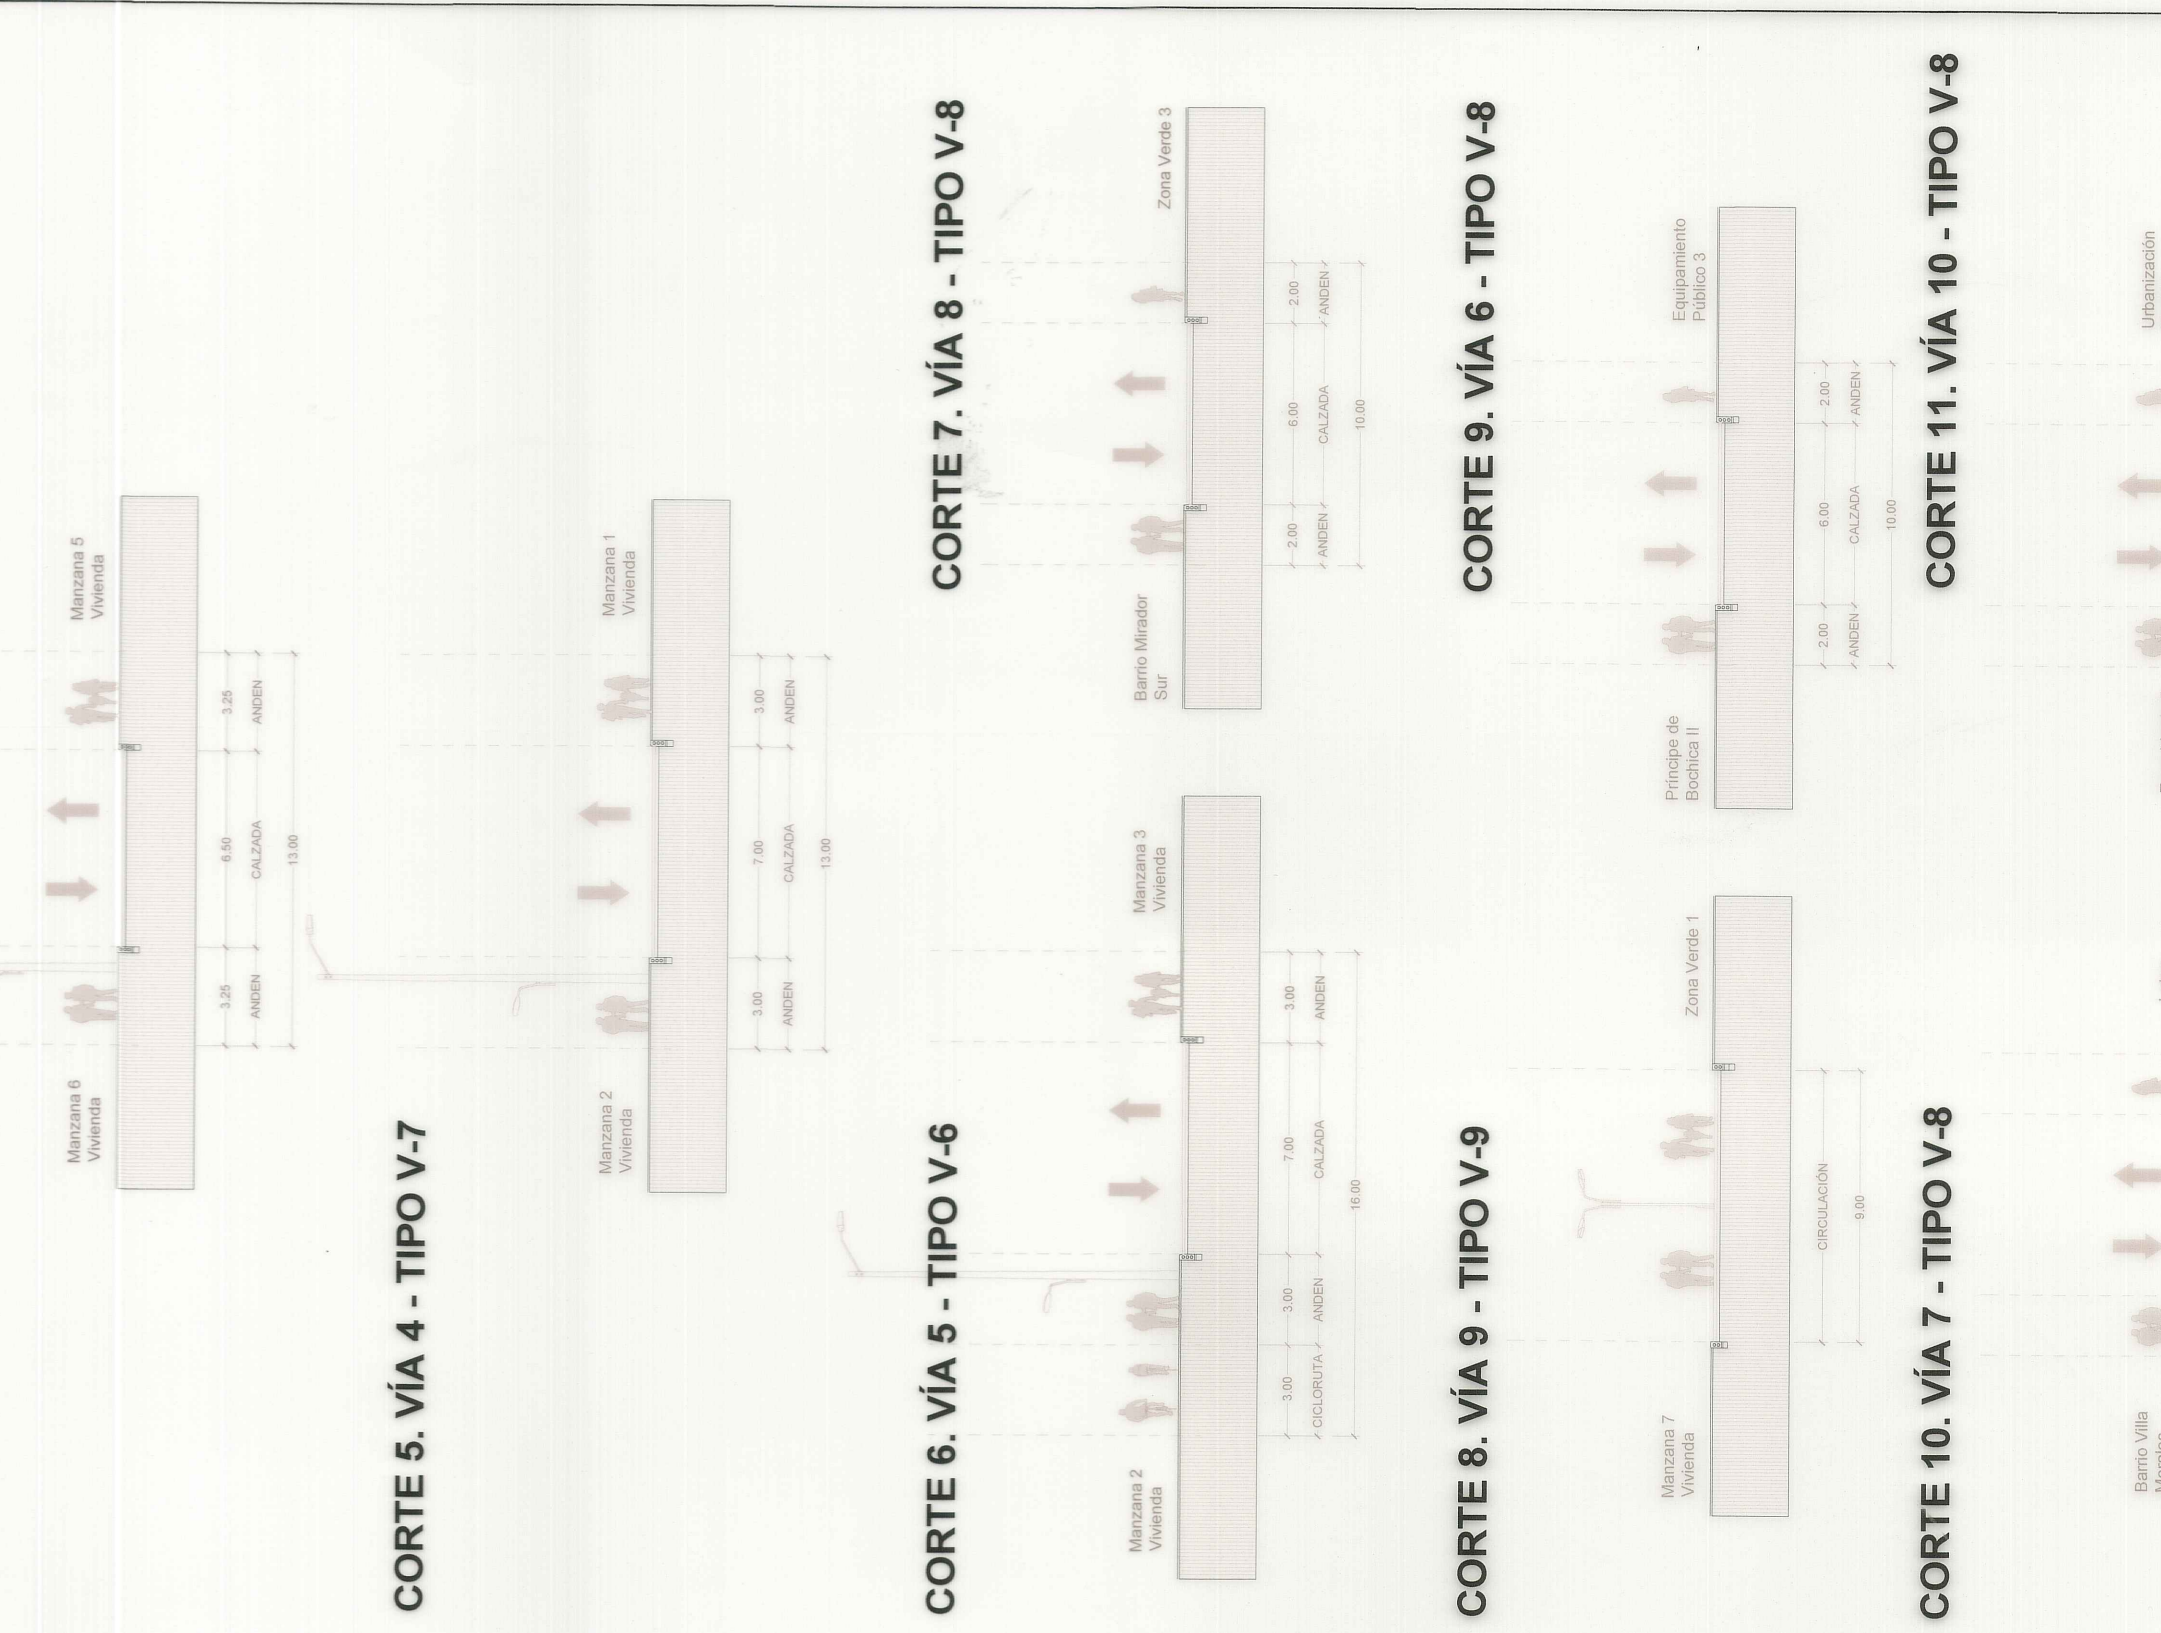
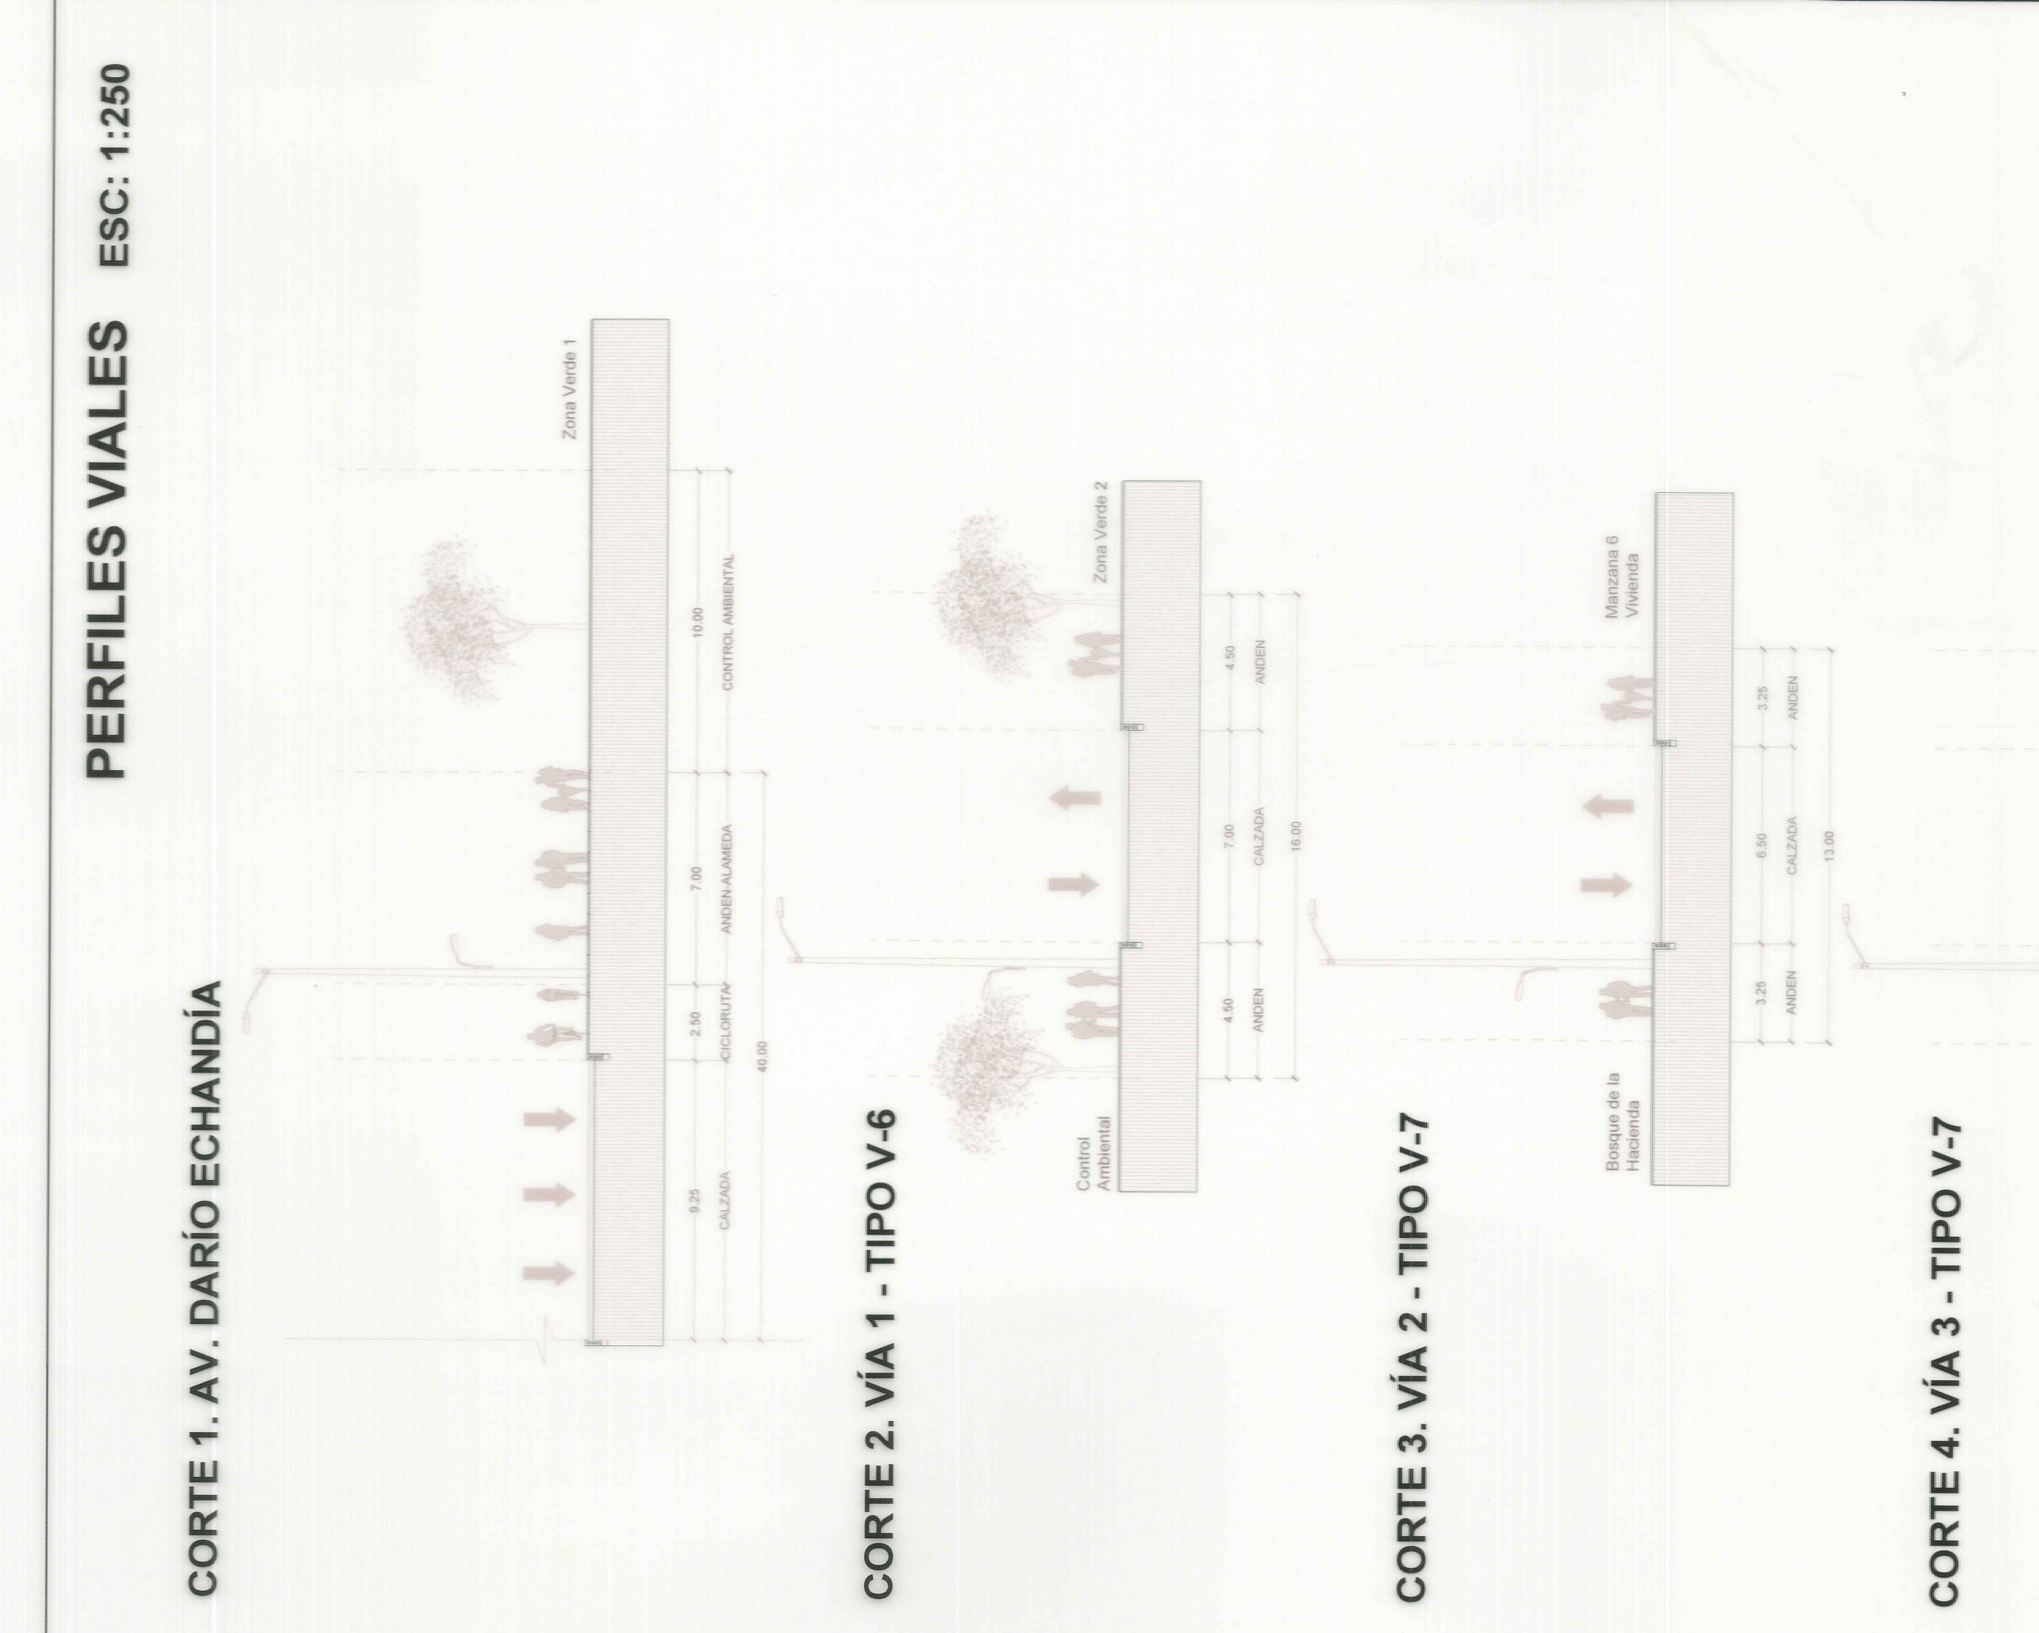


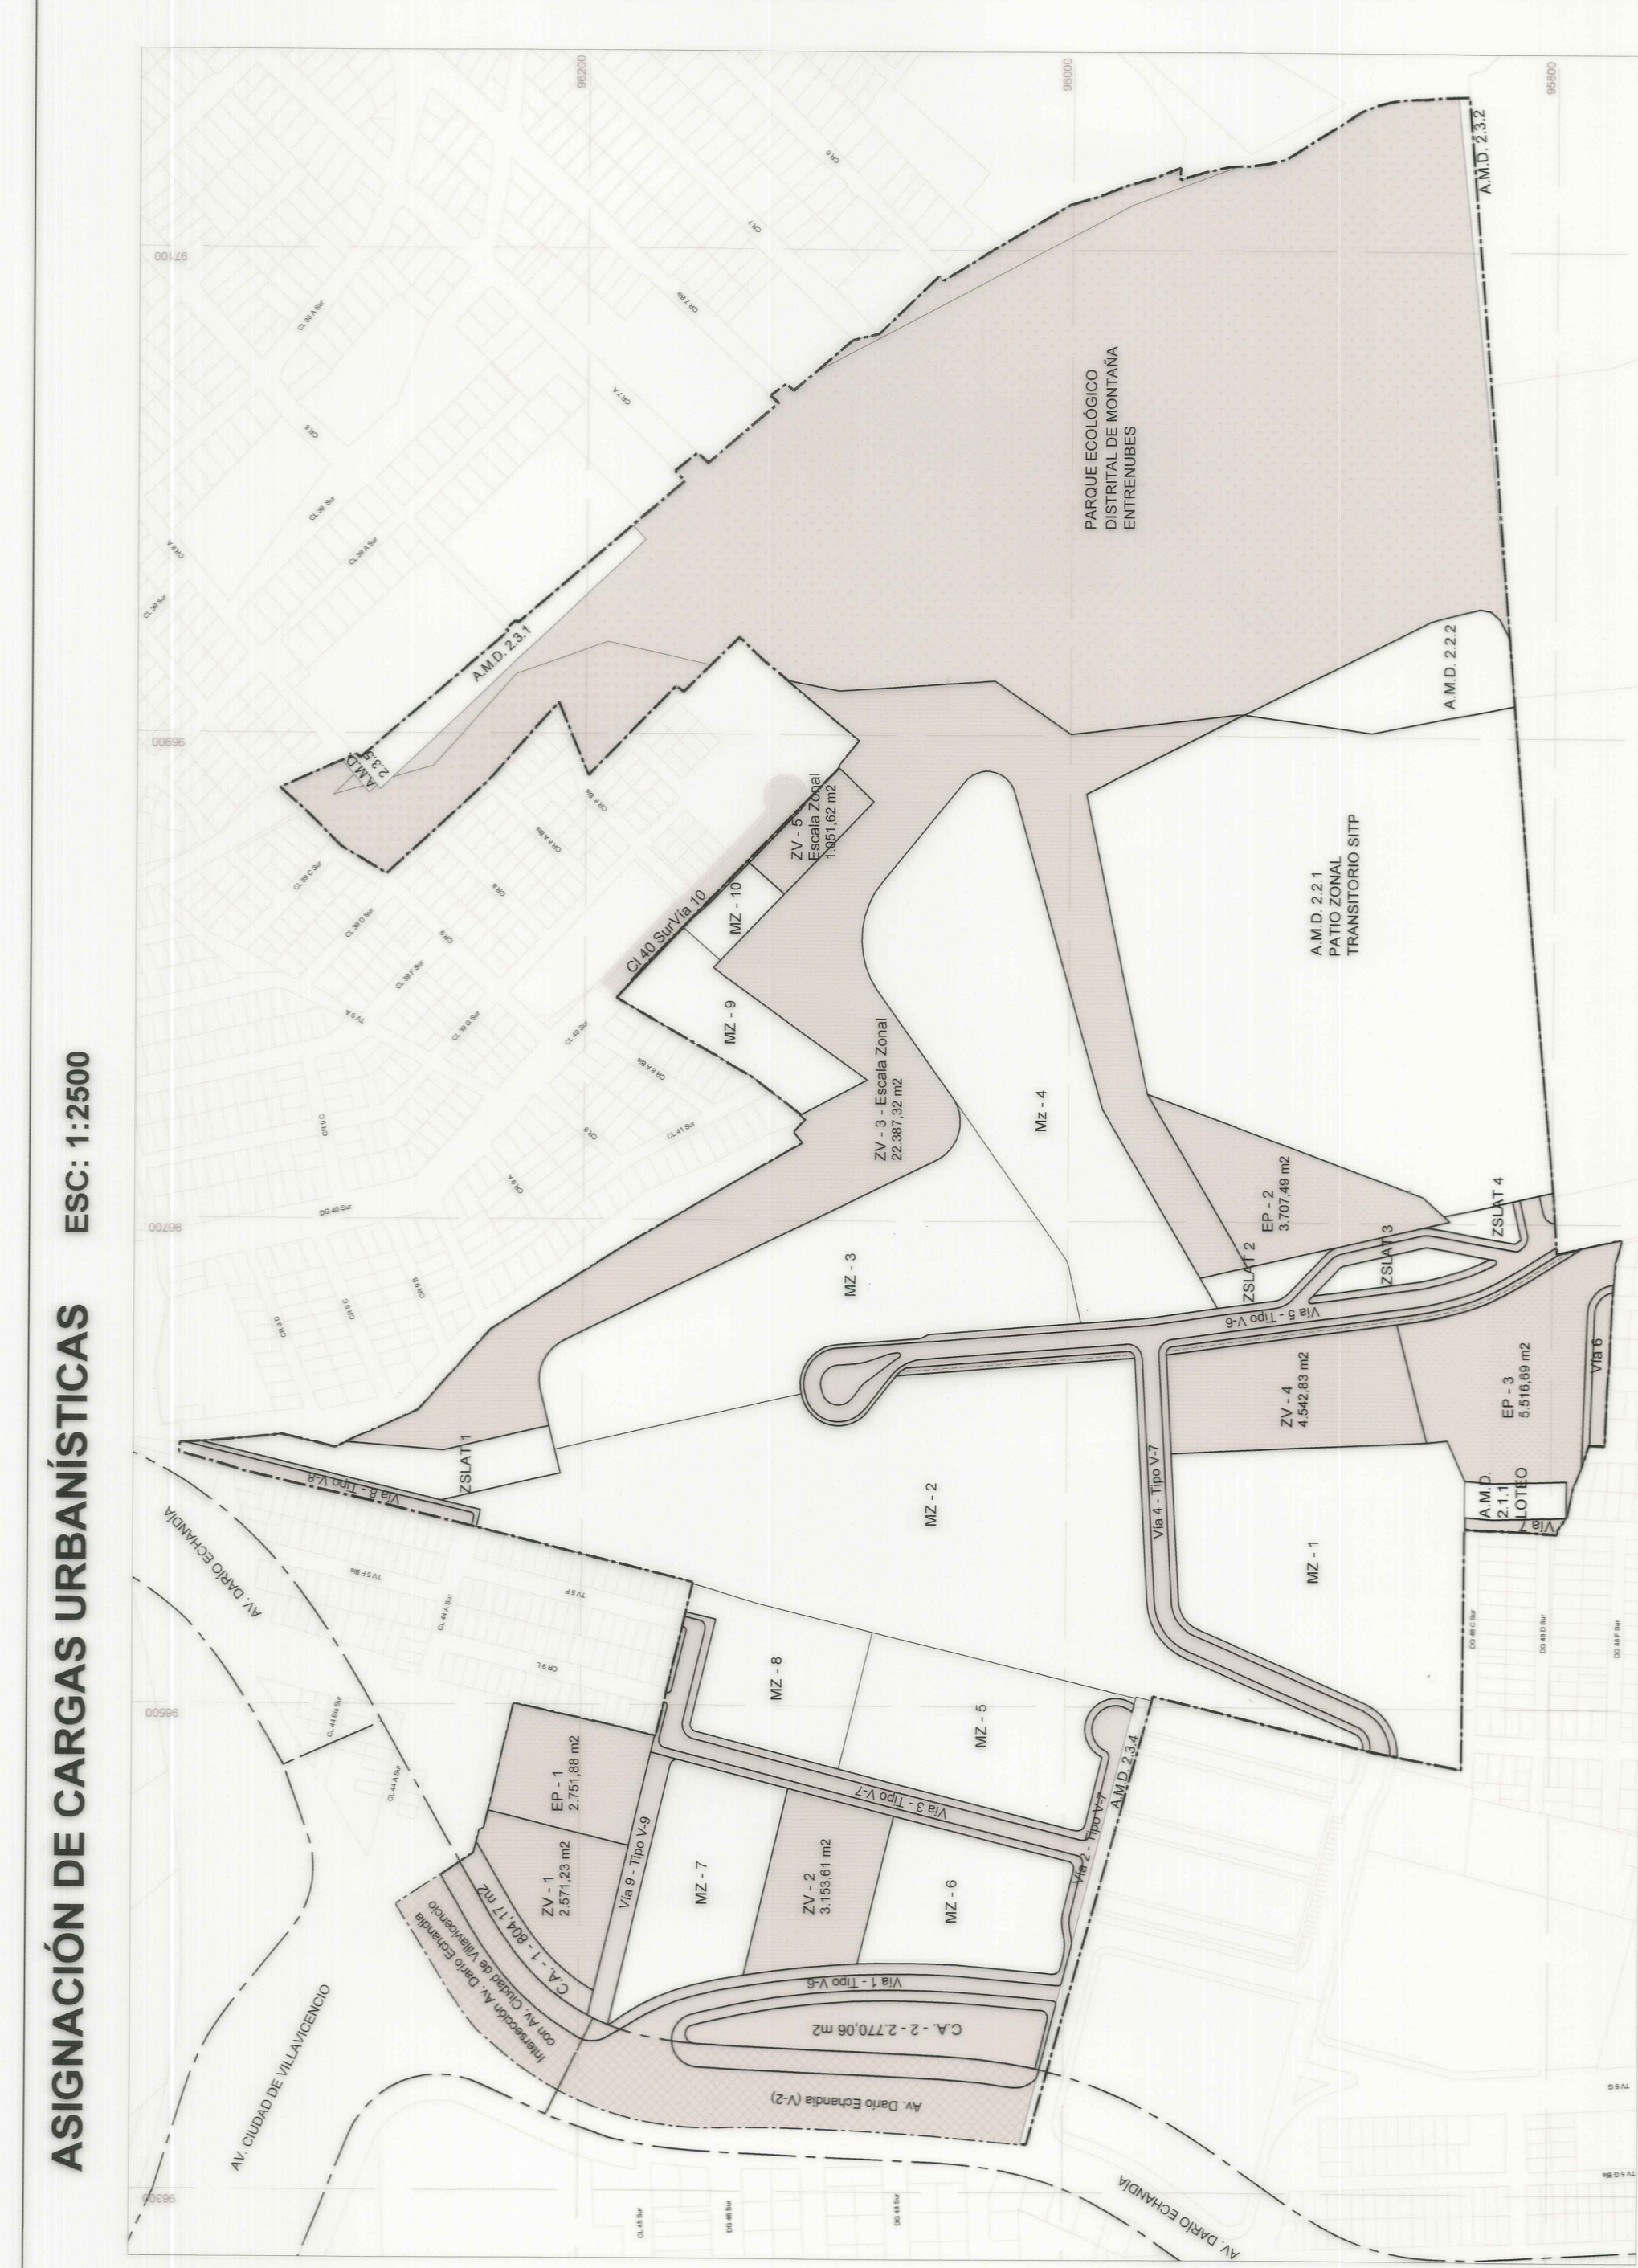

PLAN PARCIAL		CONTIENE:		LOCALIZACIÓN		OBSERVACIONES S.D.P.		BOGOTÁ D. C.	
RAFAEL URIBE 70		COMPONENTES URBANOS PERFILES VIALES		2/2				ALCALDÍA MAYOR DE BOGOTÁ D.C.	
LOCALIDAD DE RAFAEL URIBE				ESCALA INDICADA		Incorporación plano topográfico N°		SECRETARÍA DISTRITAL DE PLANEACIÓN	
				FECHA		Archivo magnético		FELIPE EDGARDO JIMÉNEZ ÁNGEL SECRETARIO DISTRITAL DE PLANEACIÓN	
								MARGARITA ROSA CAICEDO VELÁSQUEZ SUBSECRETARIA DE PLANEACIÓN TERRITORIAL	
								DECRETO DISTRITAL No: 527 09 NOV 2023	