




PROPUESTA GENERAL ÁREAS DE MITIGACIÓN - ESCALA 1:750

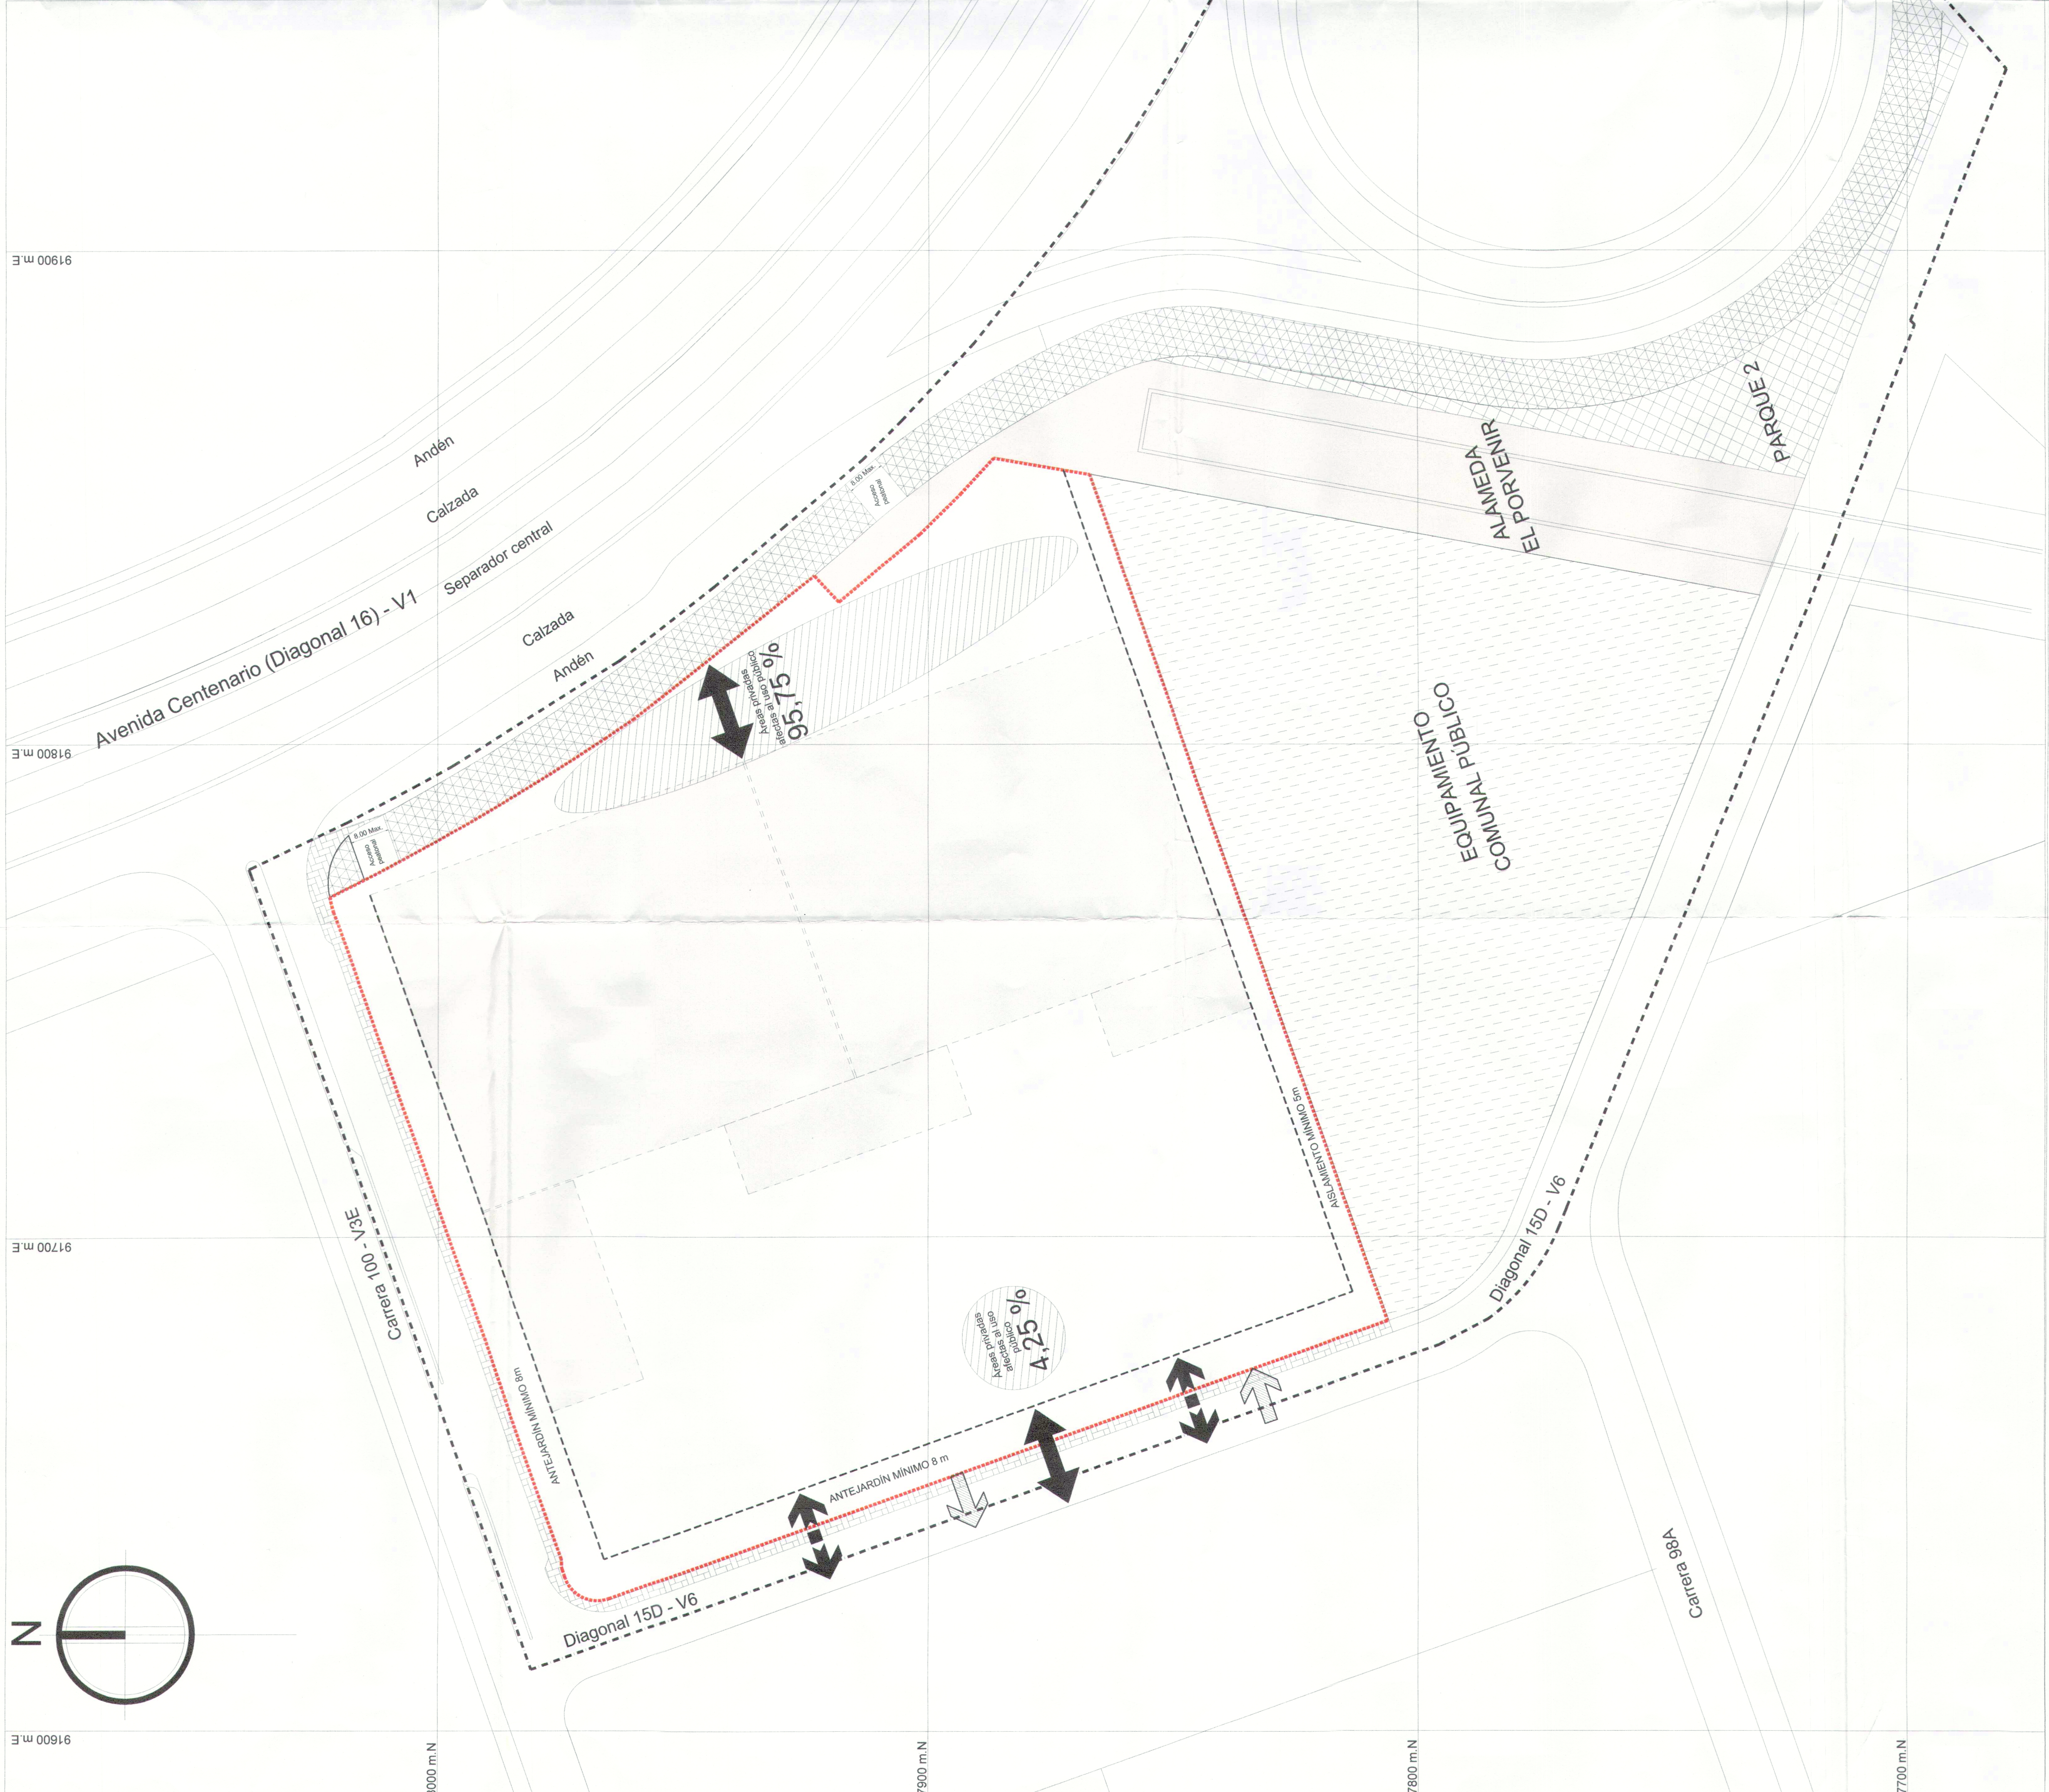


ESQUEMA INDICATIVO DE DESLINDE

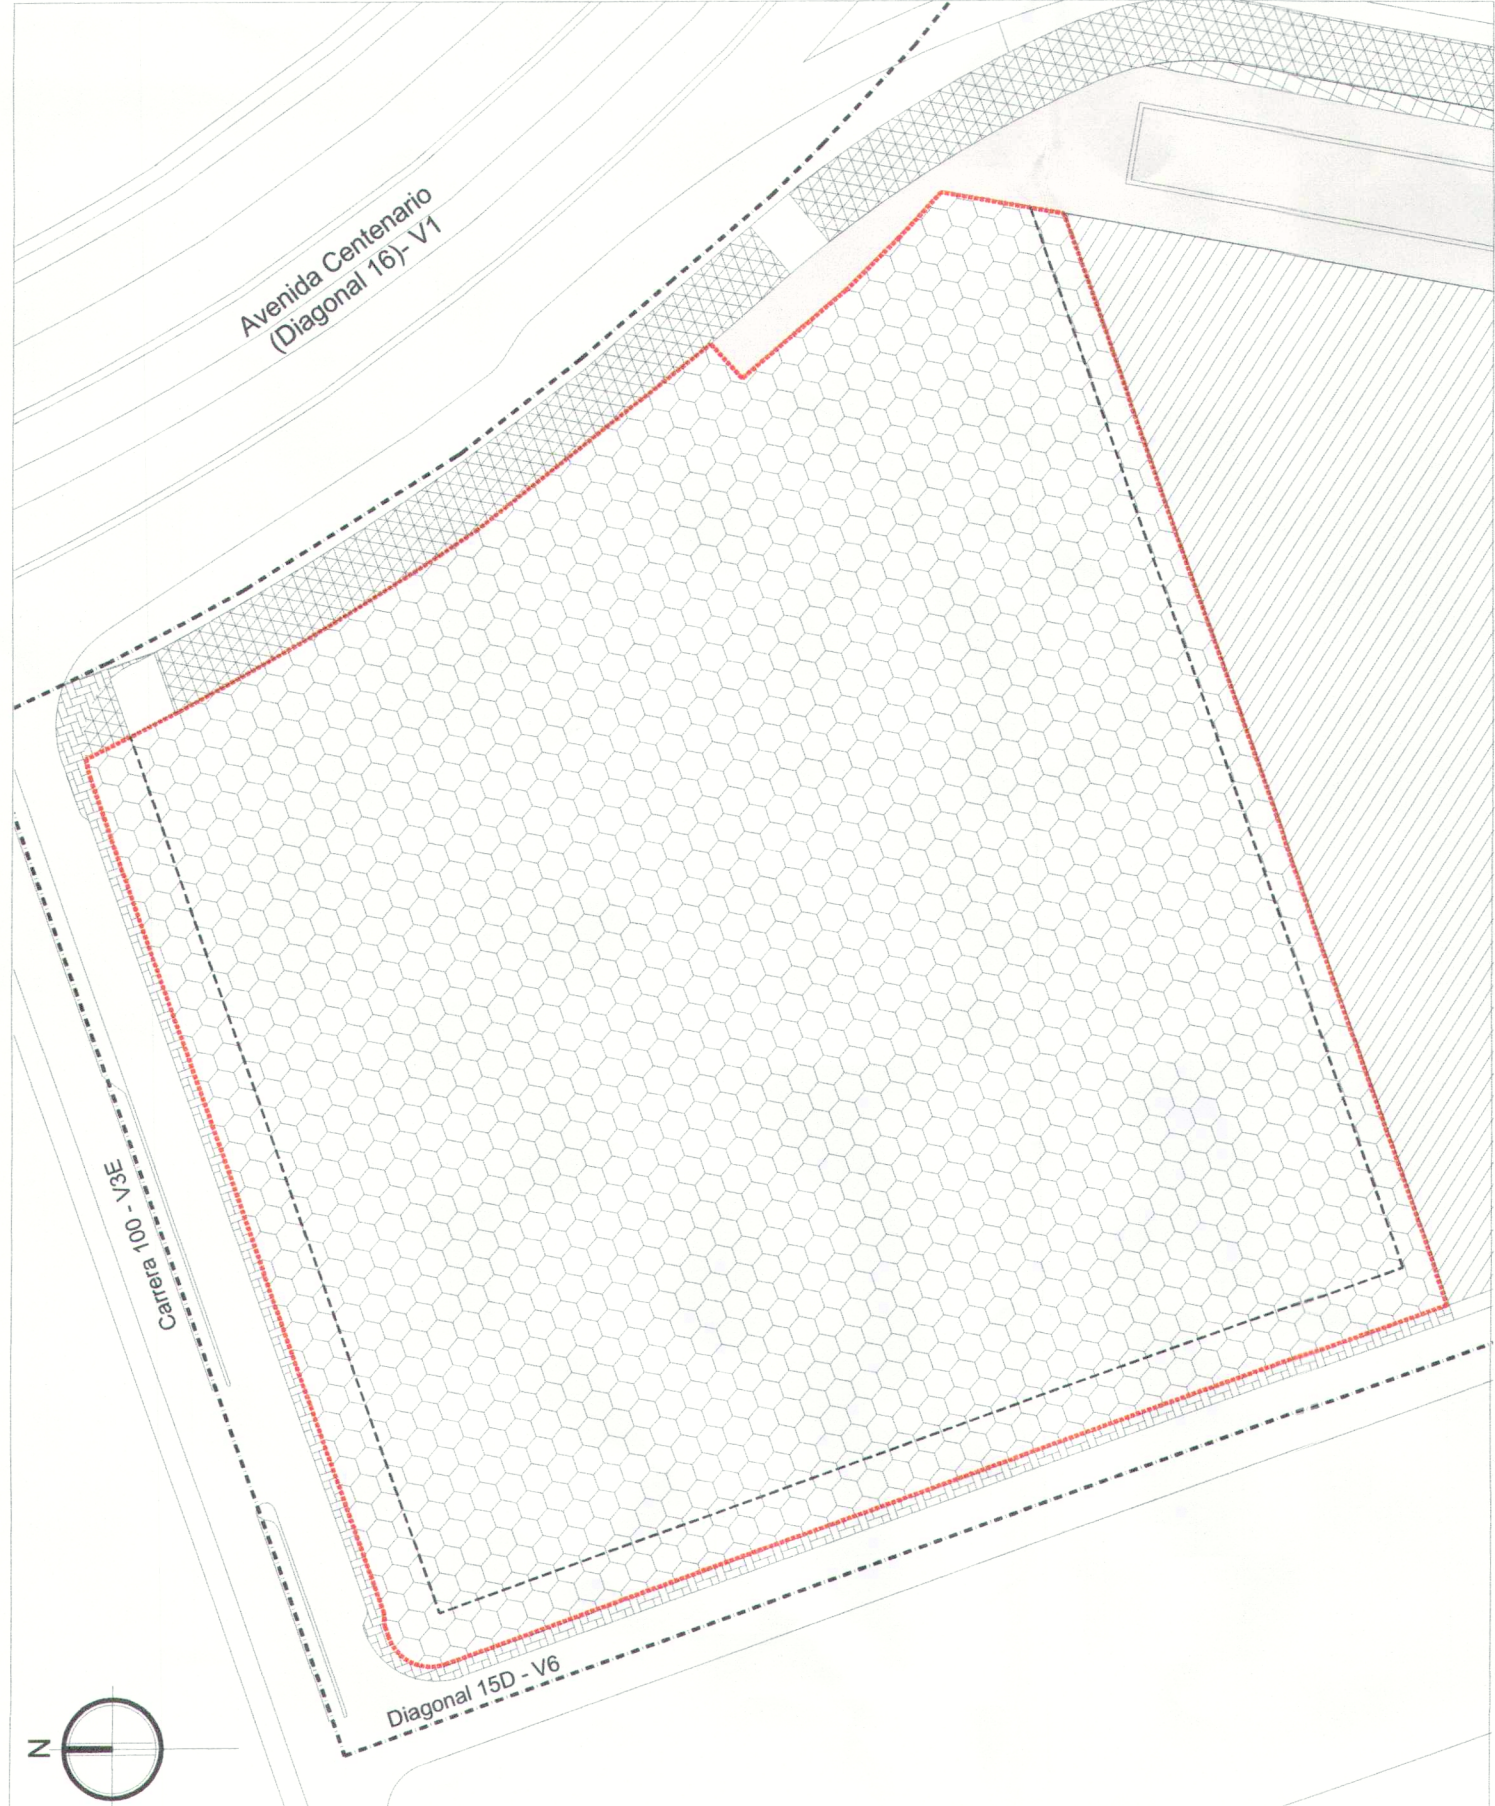

ESQUEMA ÁREAS DE MITIGACIÓN Y ACCESOS

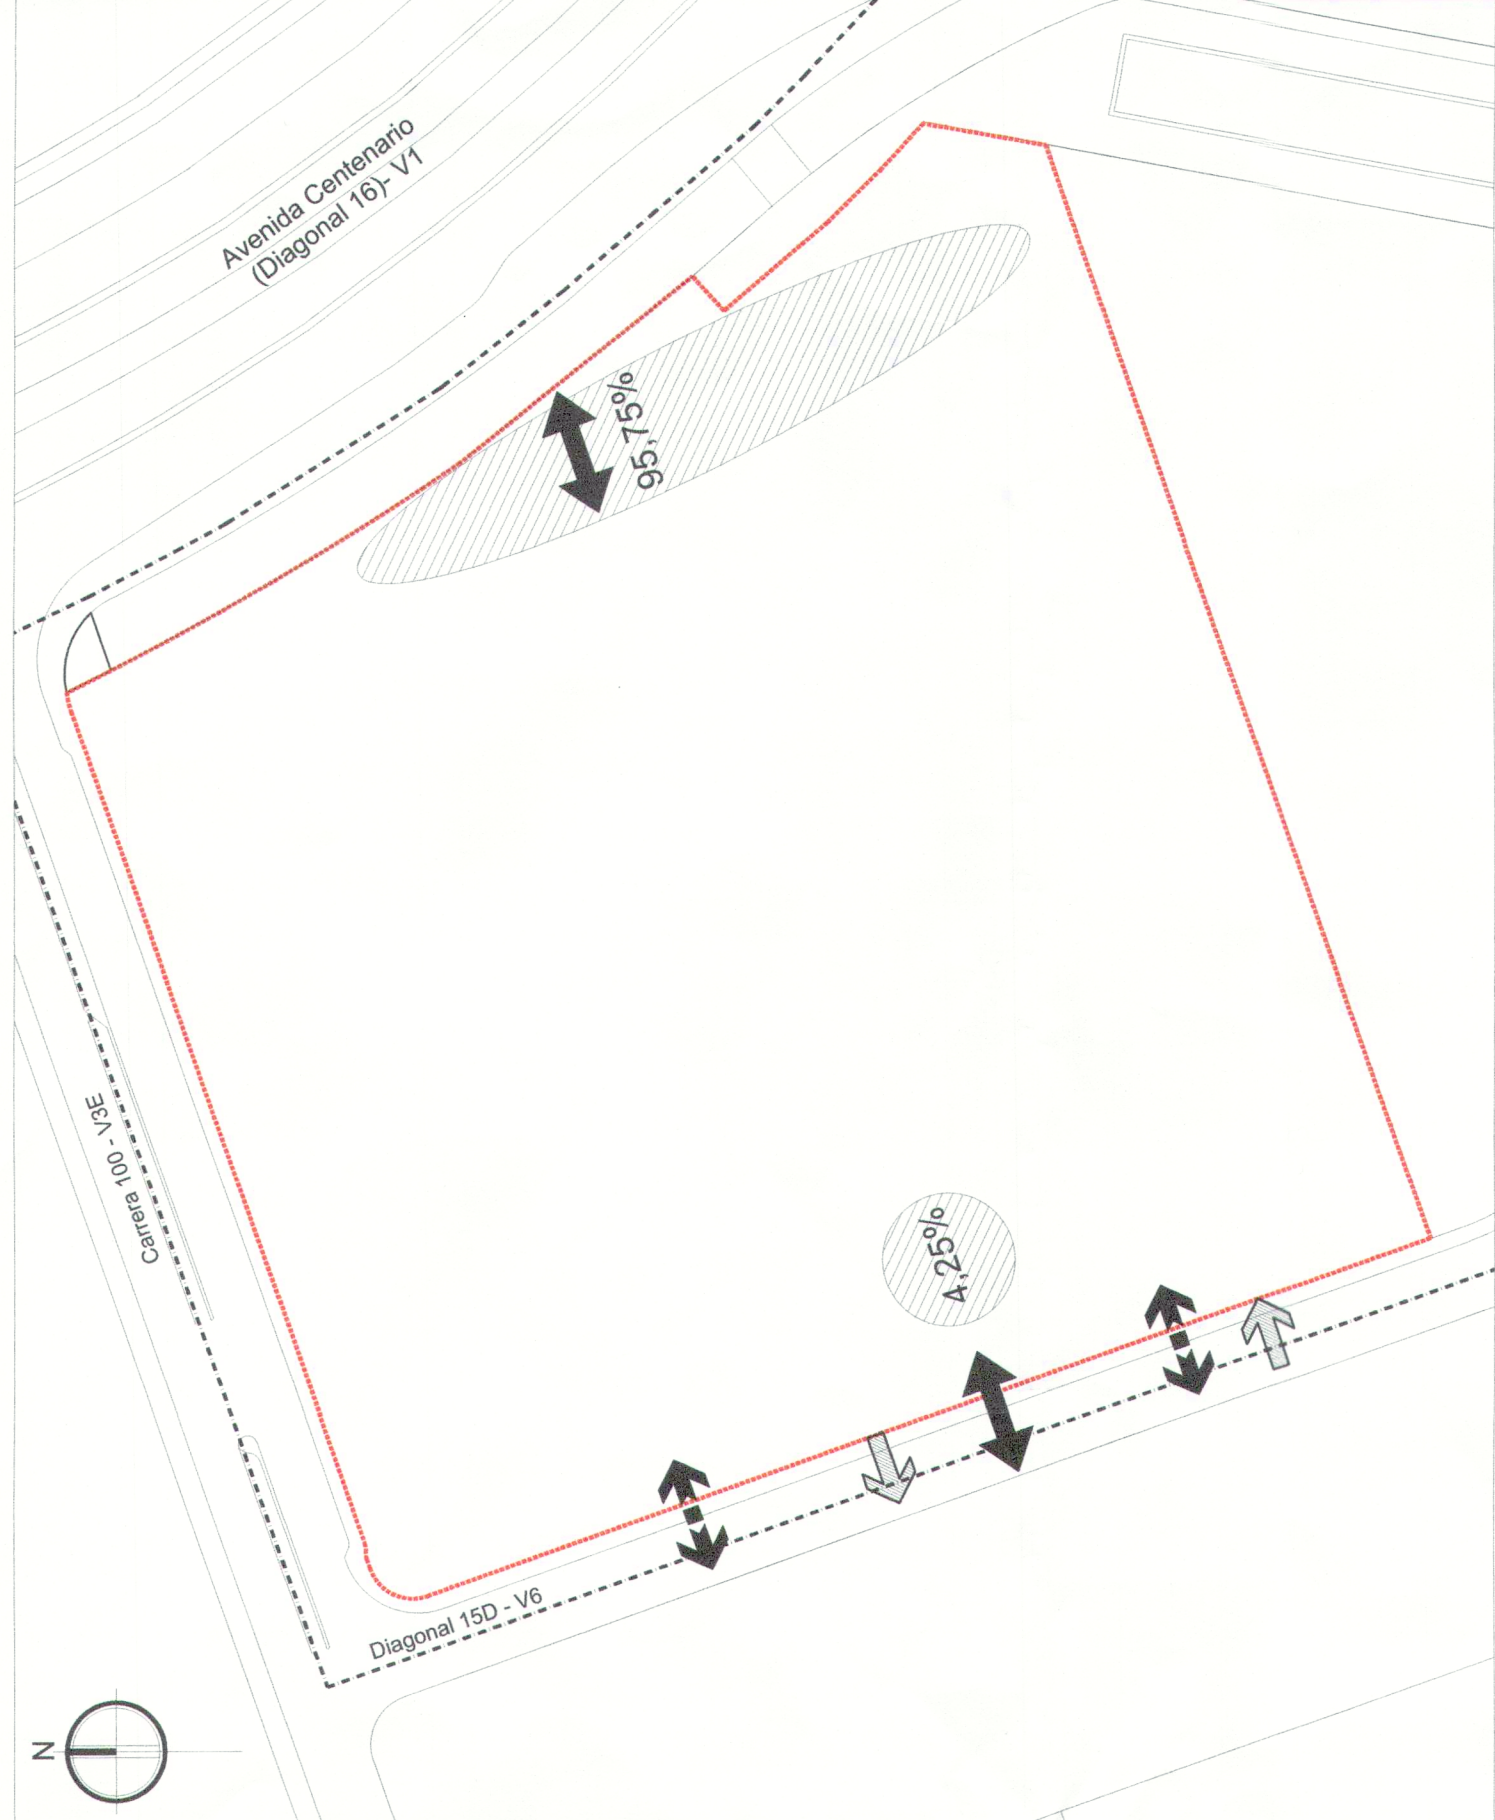


PERFILES VIALES INDICATIVOS

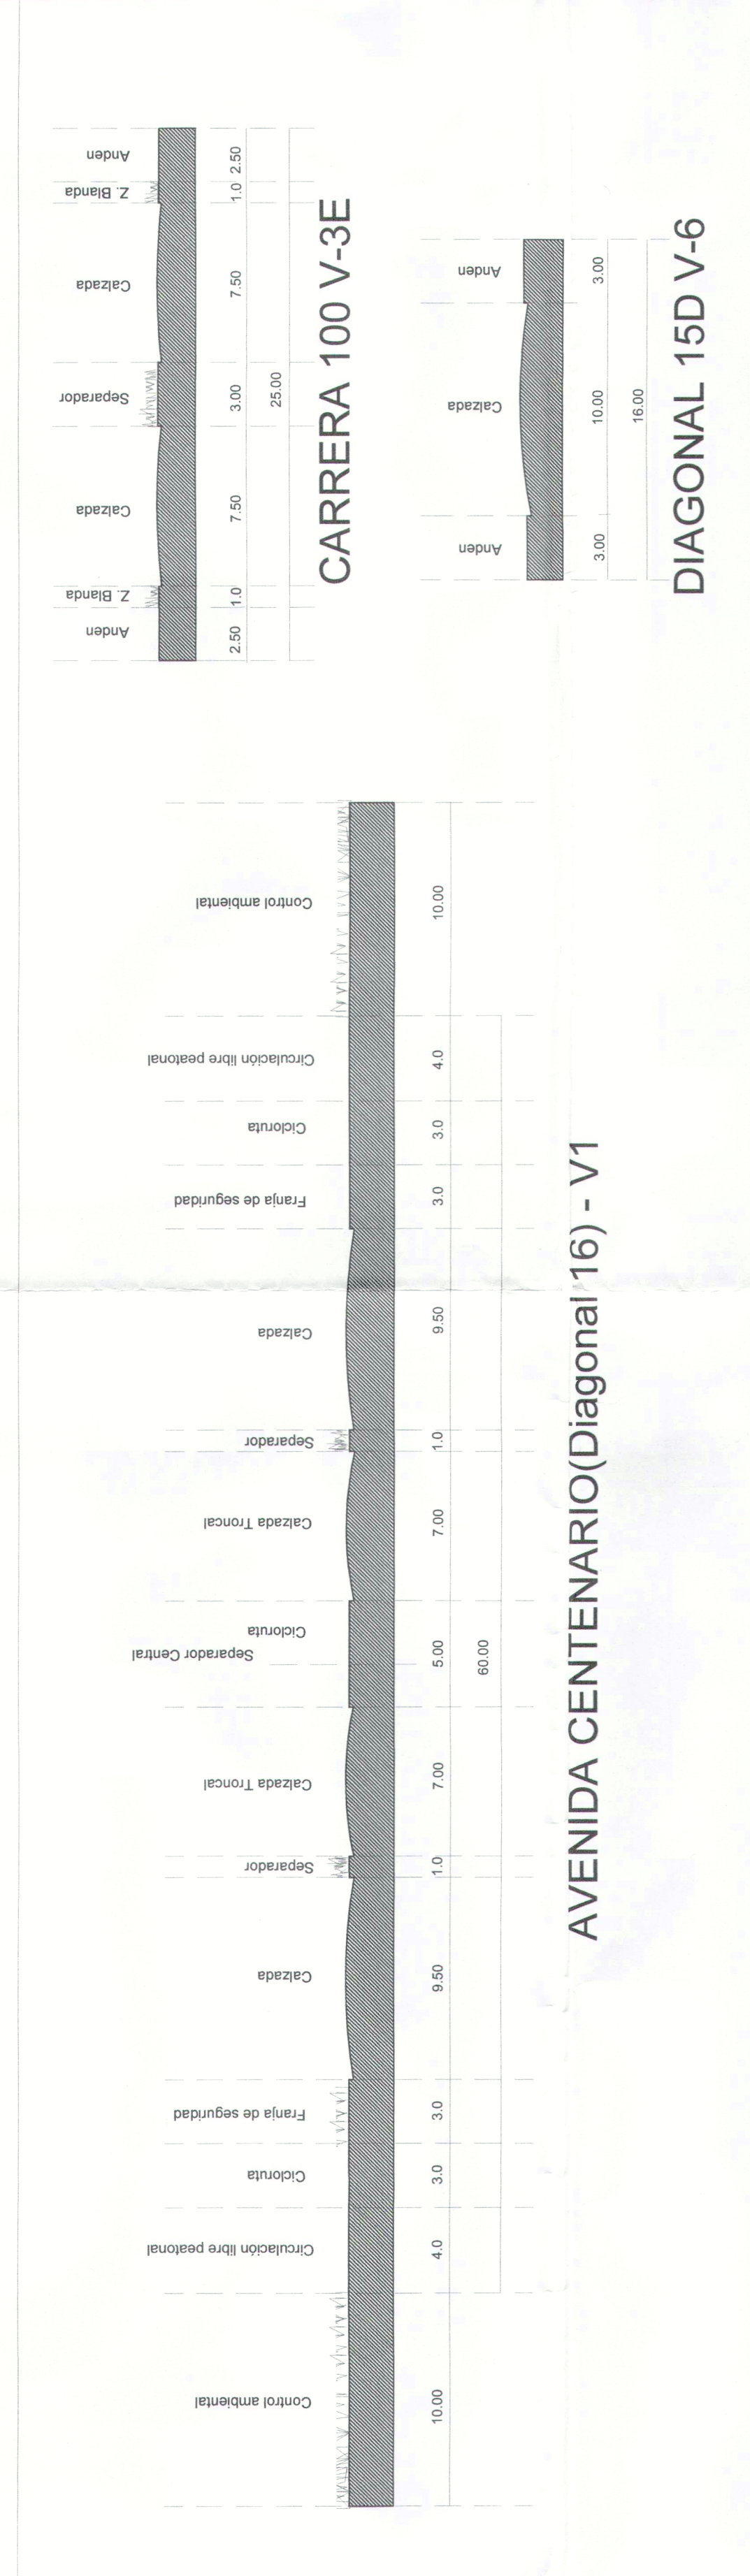

ÁREAS GENERALES

CONVENCIONES

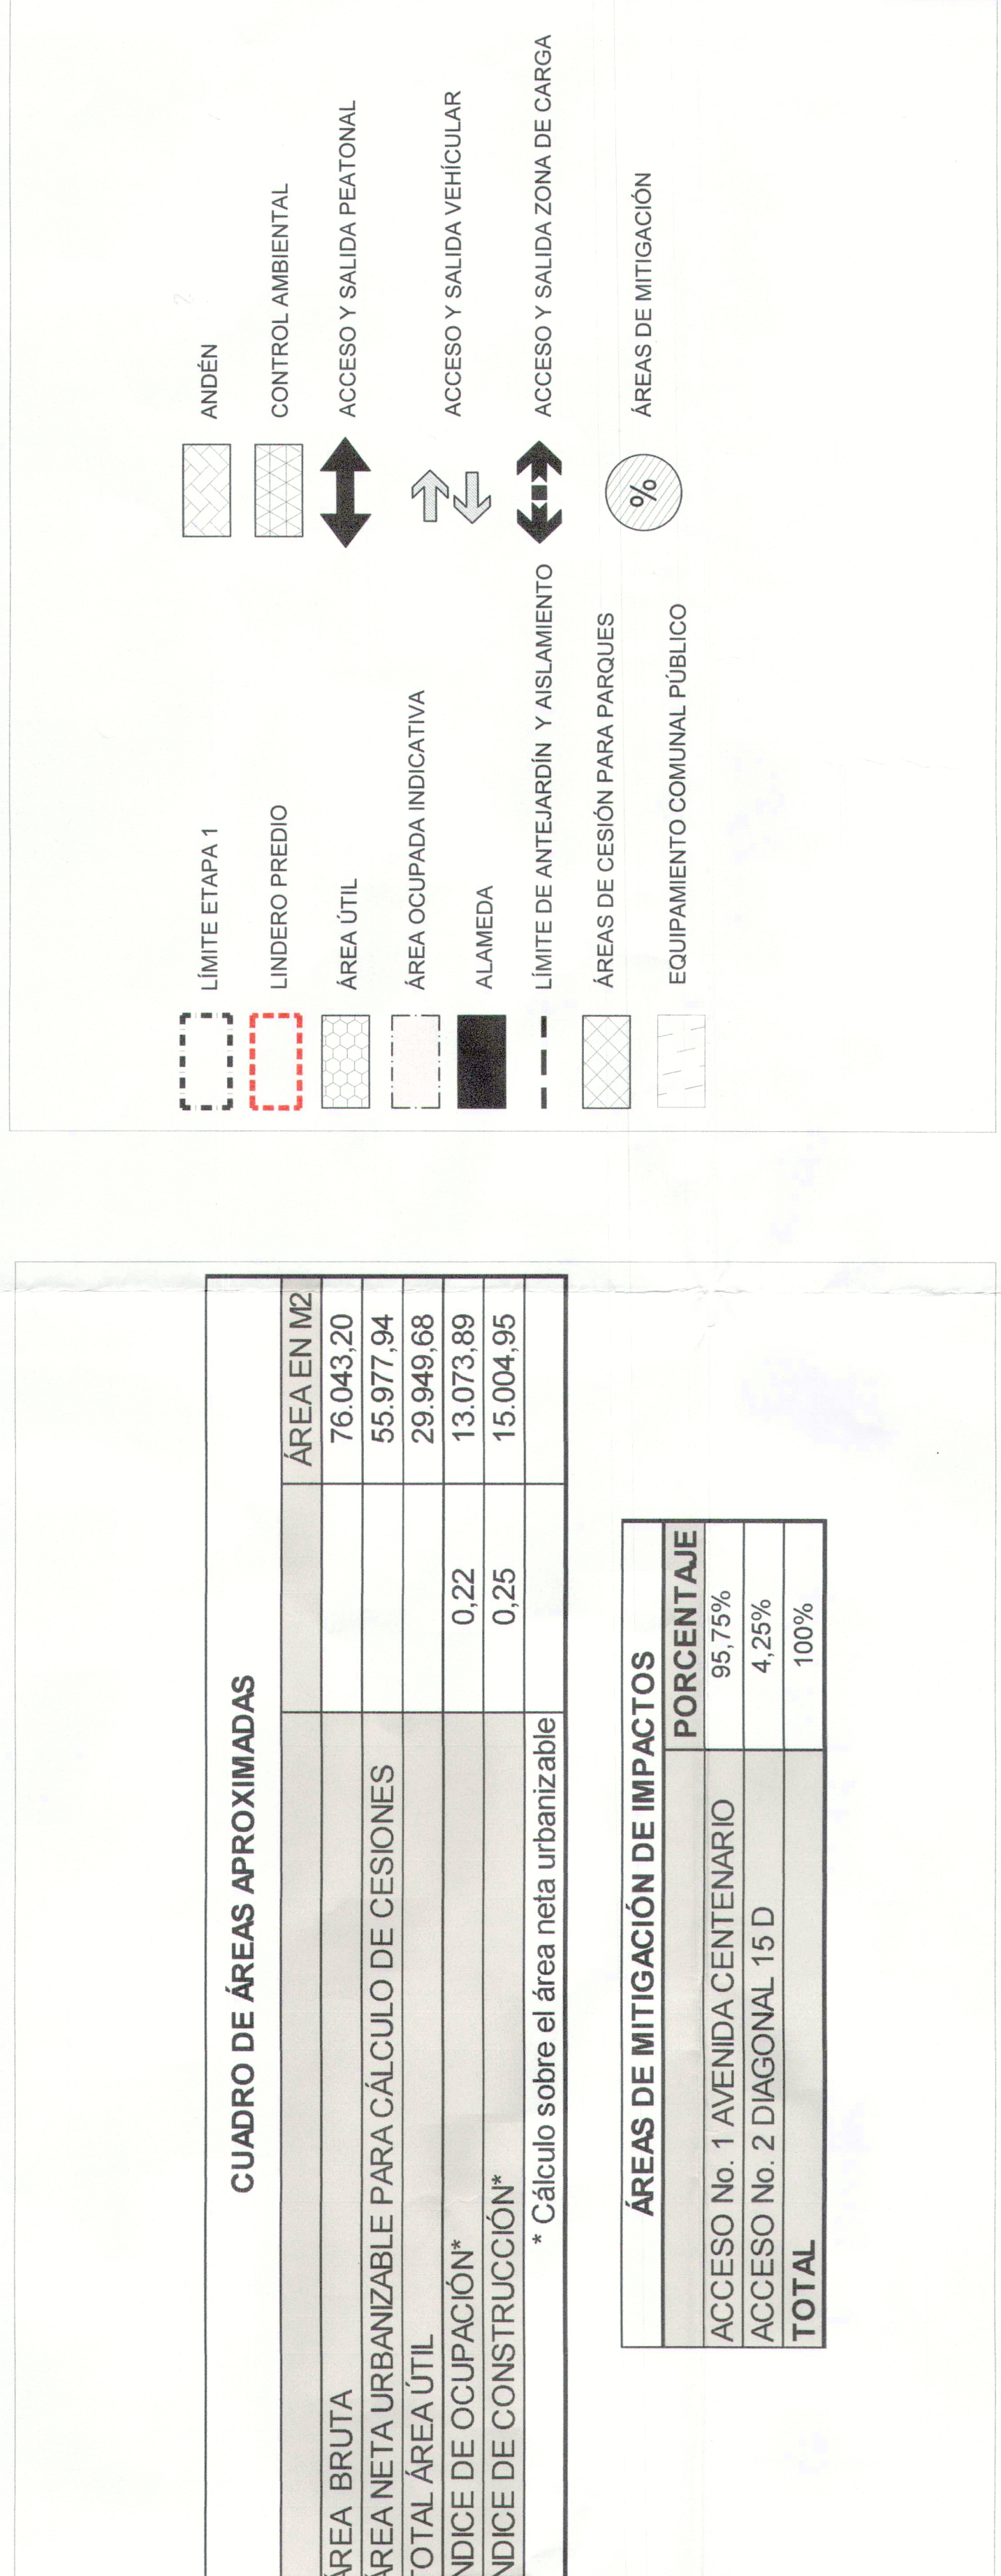

REPÚBLICA DE COLOMBIA

ALCALDÍA MAYOR DE BOGOTÁ D.C.

SECRETARÍA DISTRITAL DE PLANEACIÓN

LOCALIZACIÓN, PROPUESTA Y DISTRIBUCIÓN DE ÁREAS GENERALES

CENTRO ALKOSTO FONTIBÓN

Diagonal 15D No. 98A - 30

LOCALIDAD FONTIBÓN

PLAN DE IMPLANTACIÓN (PI)

PLANO No. 1 de 1

RESOLUCIÓN No. 0308 del 11 MAR 2019

NOTA GENERAL: Este plano forma parte integral como se menciona en el artículo 3 de la Resolución expedida. Es indicativo de delimitación, espacio público y cuadros de áreas.

Nota: Los curadores urbanos deberán acatar las disposiciones de la Resolución adoptada y verificarán la concordancia del proyecto con las normas urbanísticas vigentes.

ANDRÉS ORTIZ GÓMEZ

Secretario Distrital de Planeación

OBSERVACIONES

NOTA: La propuesta de los diseños de espacio público para las áreas de mitigación de impactos, se desarrollará de acuerdo a la Cartilla de Andenes y a la Cartilla de Mobiliario Urbano.

LOCALIZACIÓN GENERAL

Escala 1:5000