



PROPUESTA GENERAL Y ÁREAS DE ESPACIO PÚBLICO

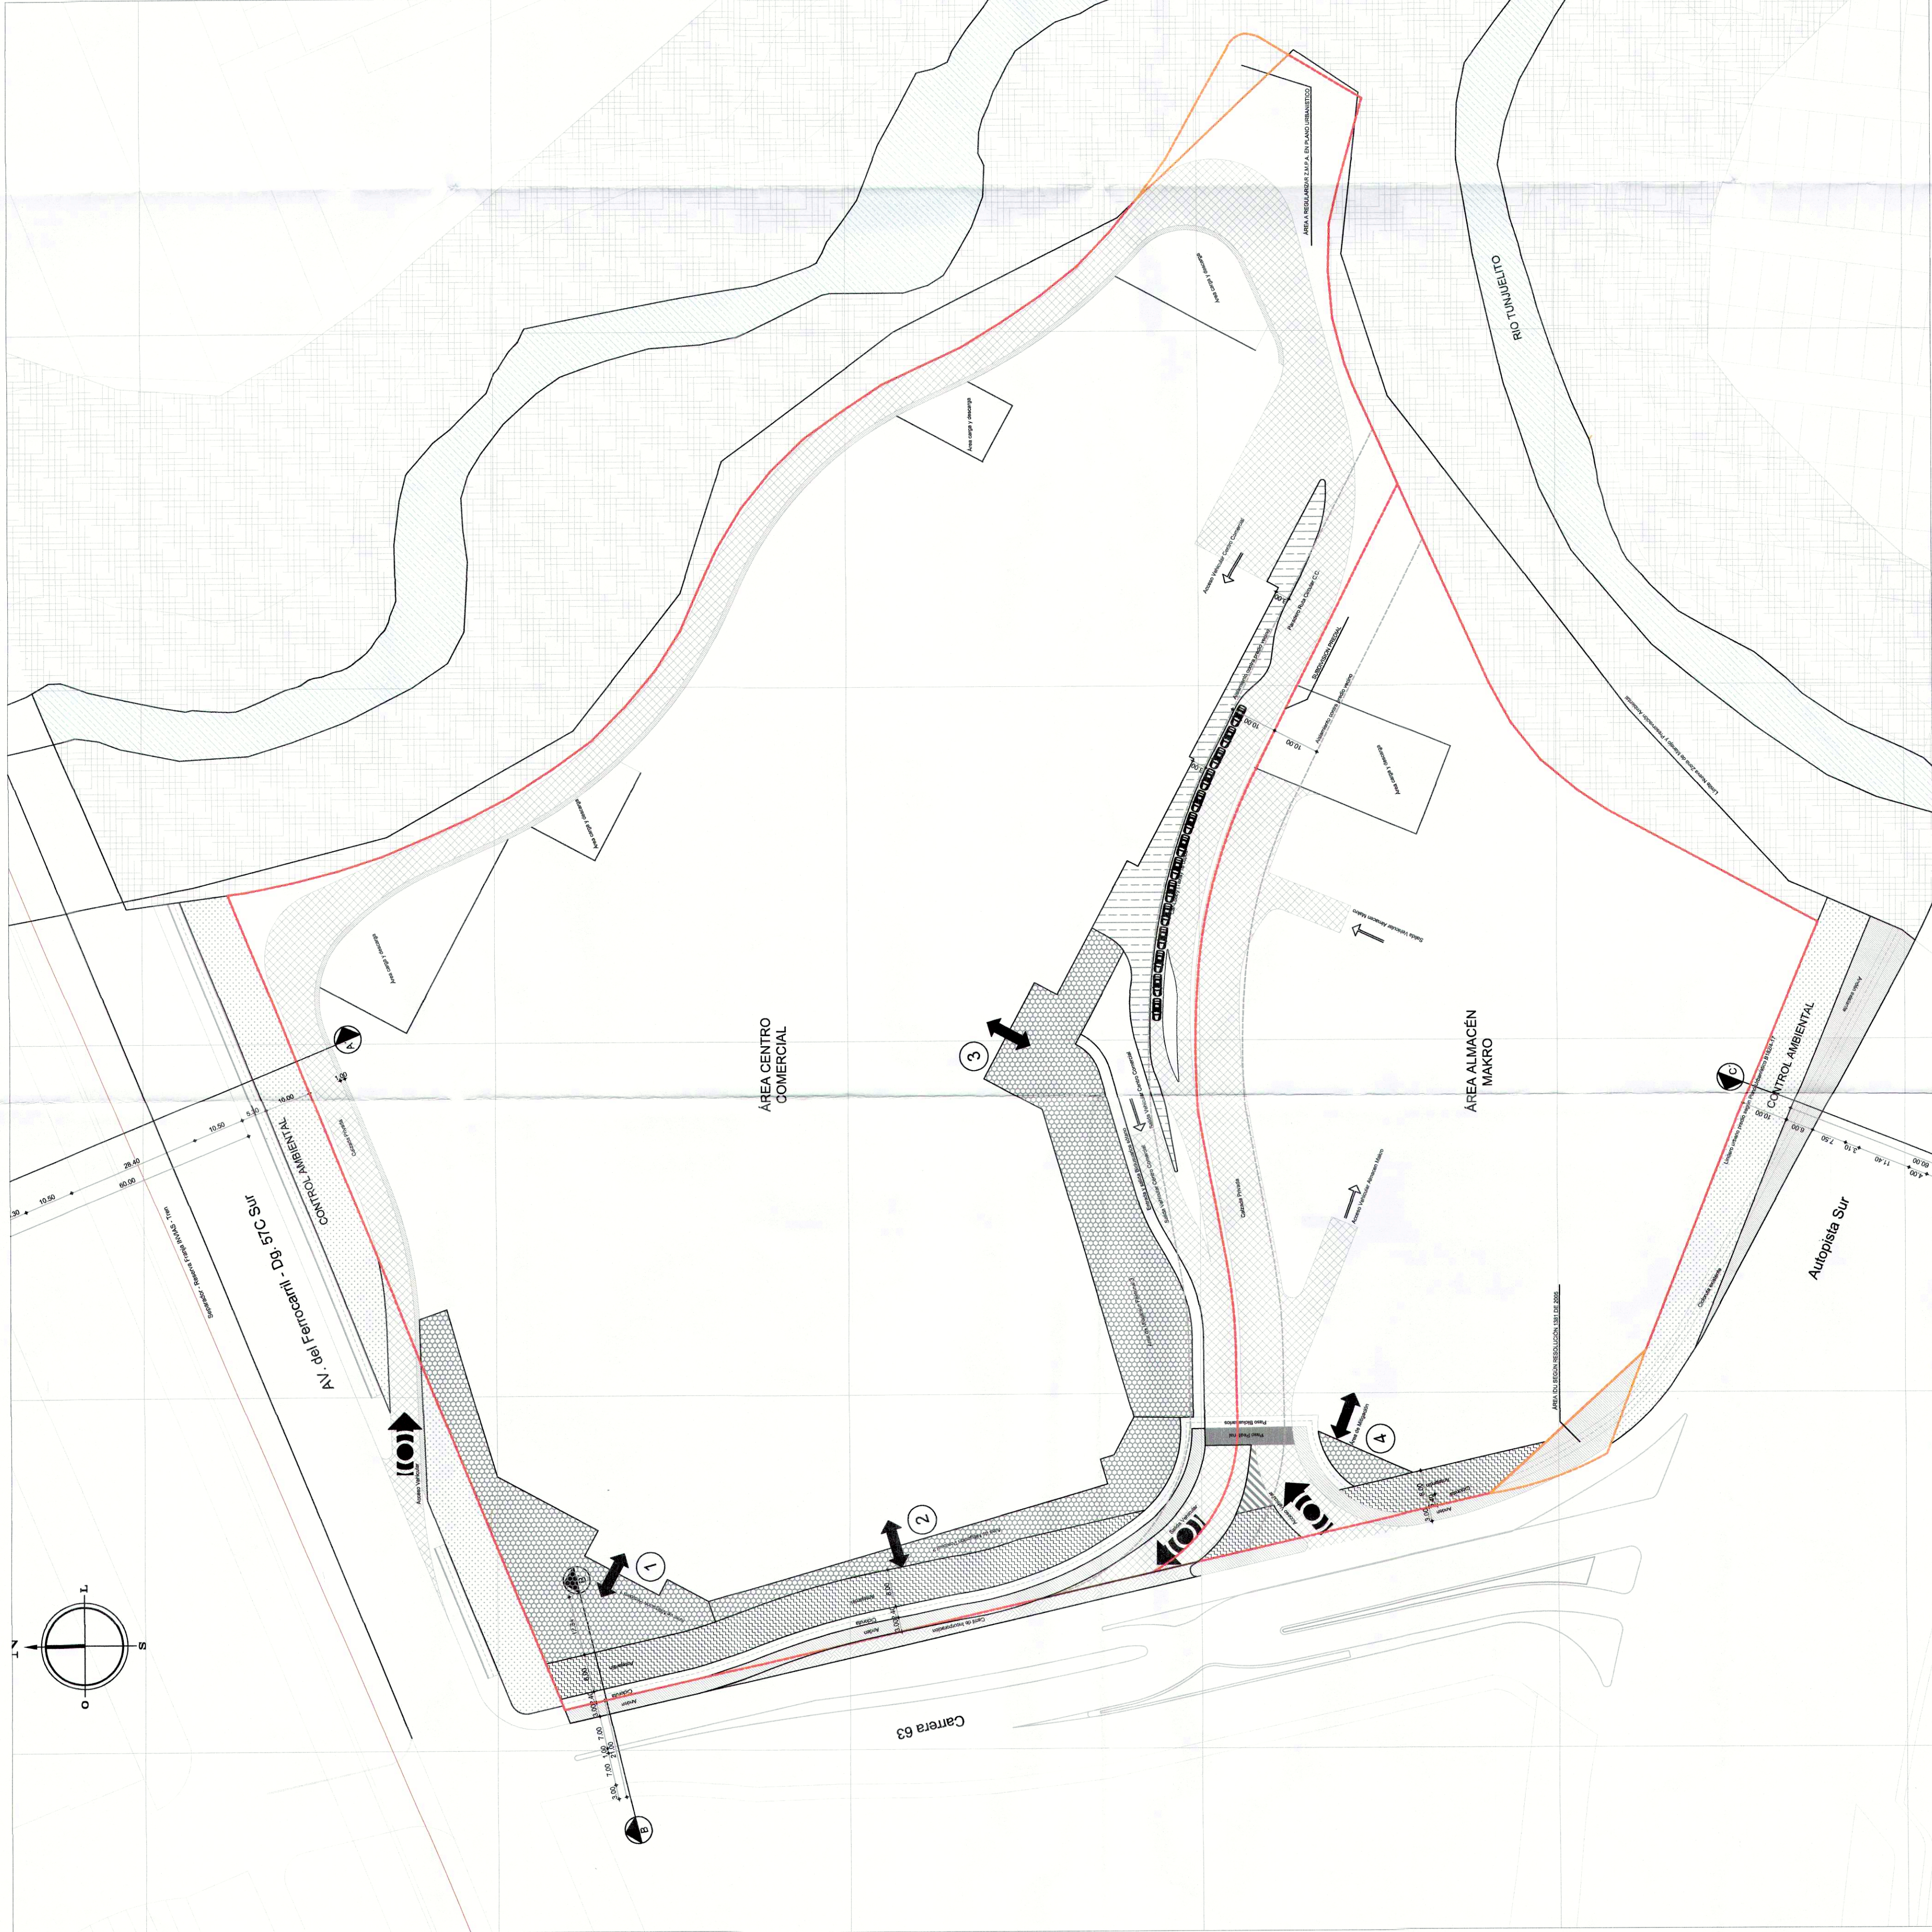


ESQUEMA DESLINDE Y SUBDIVISIÓN

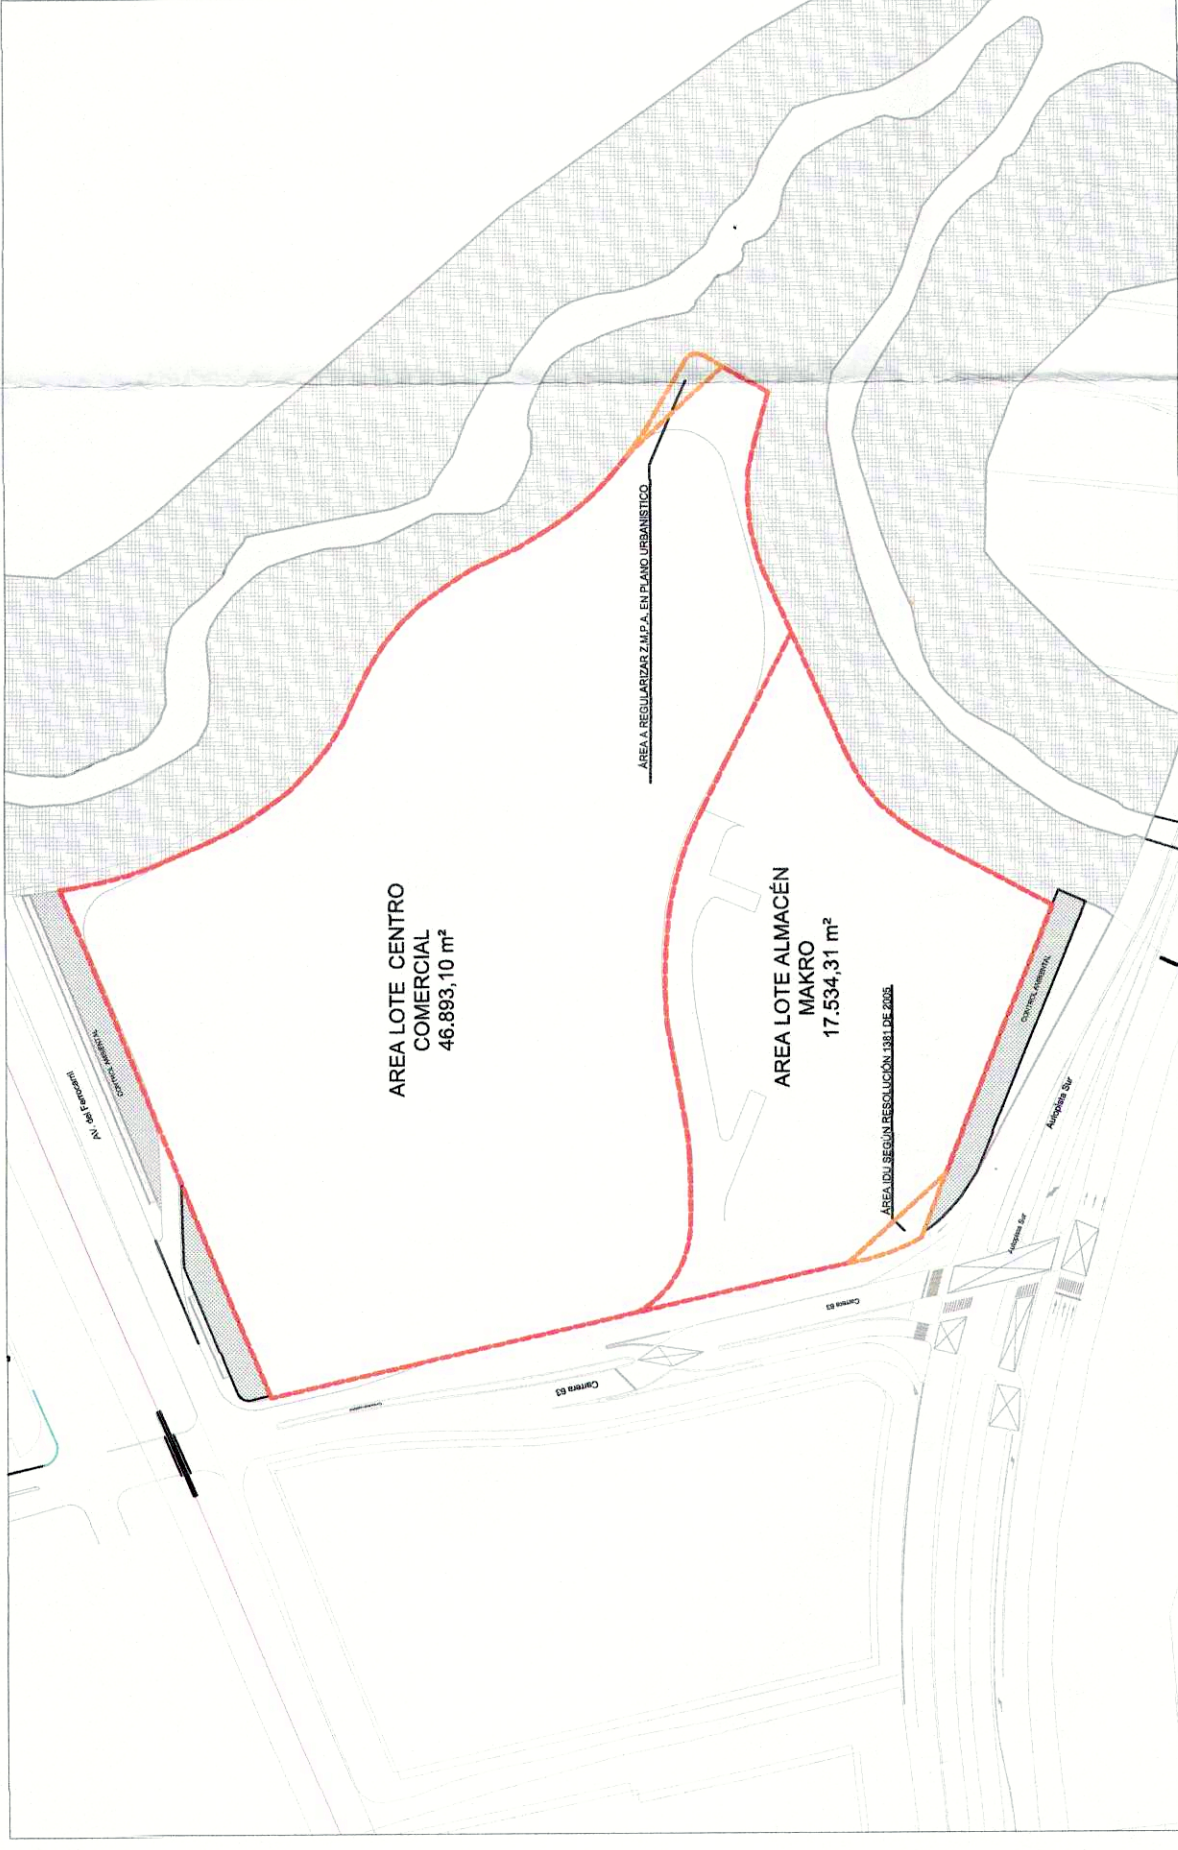

CUADRO DE AREAS


[illegible]

ÁREAS DE MITIGACIÓN PEATONAL

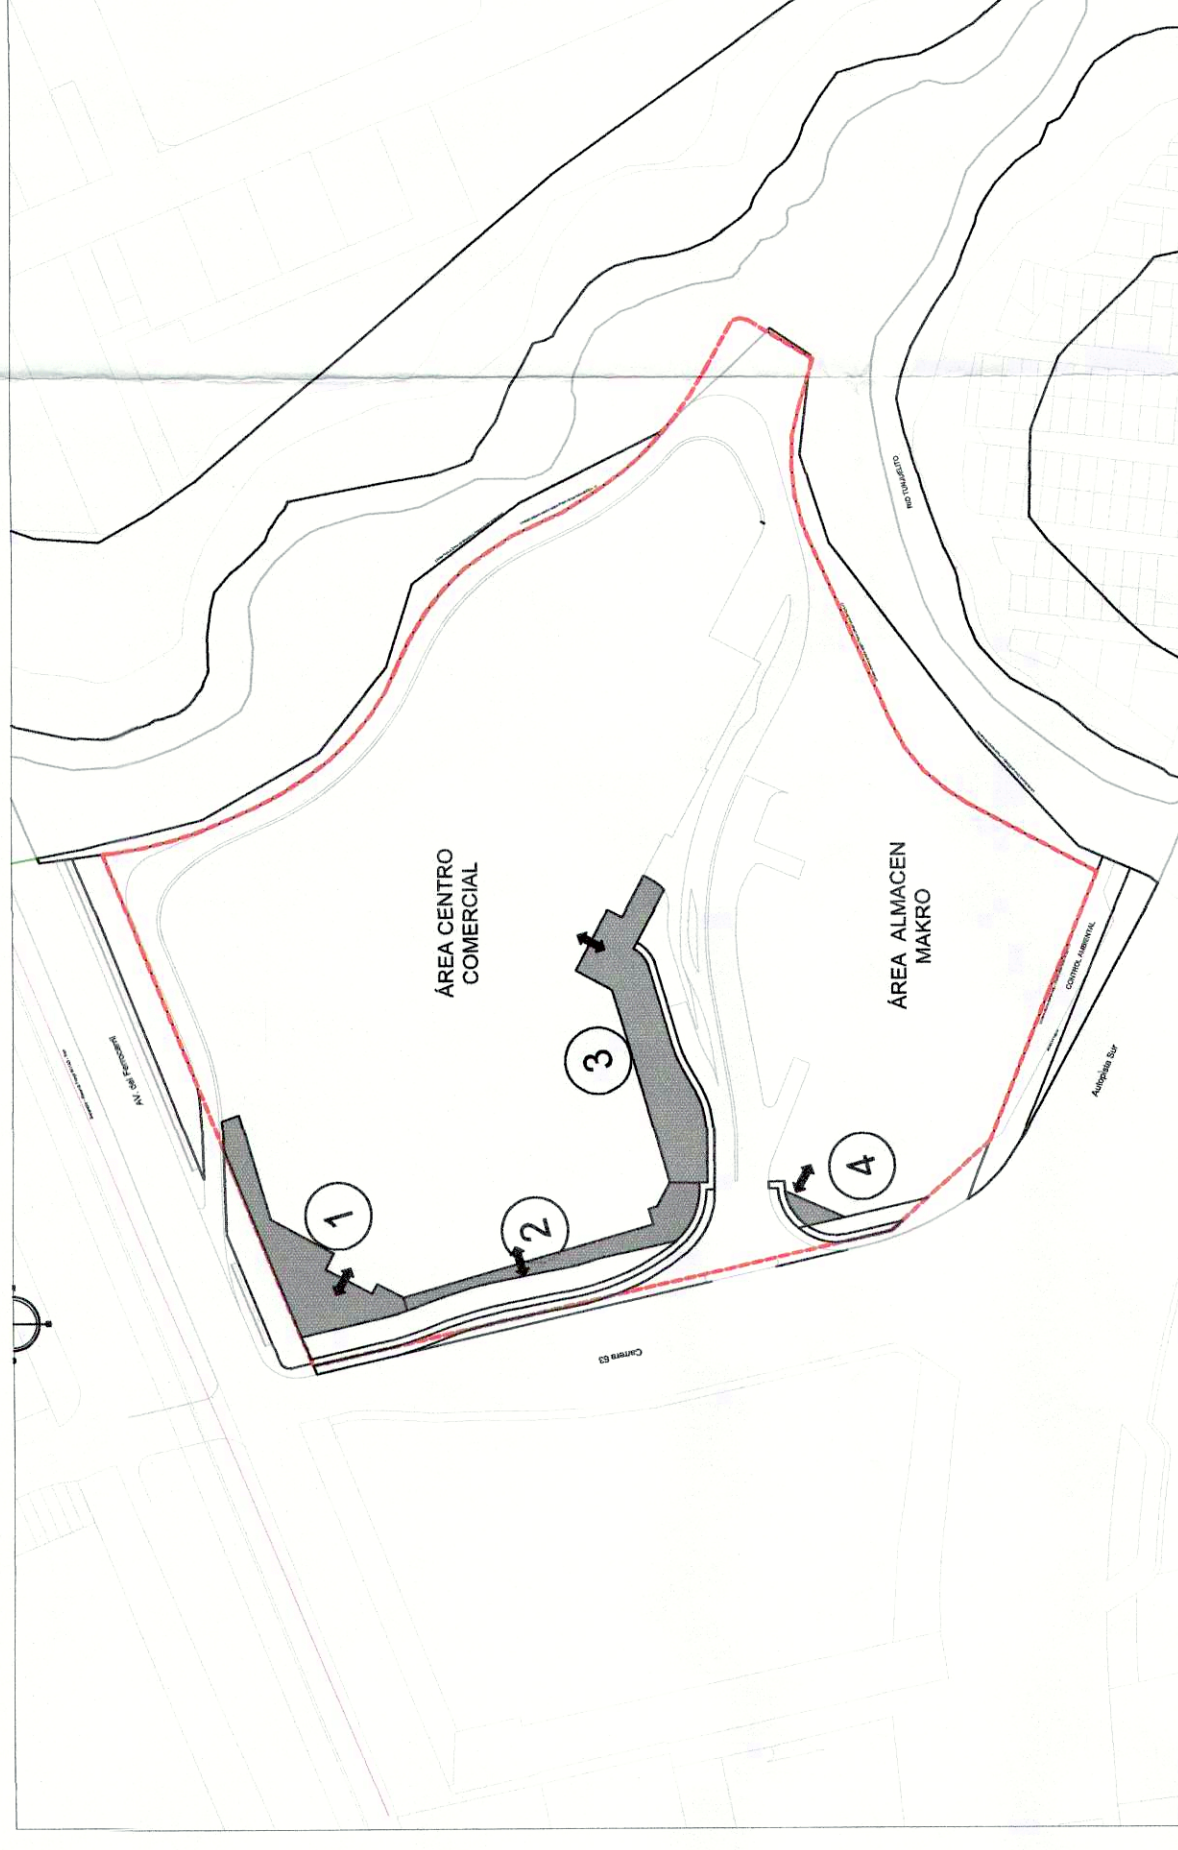

ÁREA MÍNIMA DE MITIGACIÓN PEATONAL		%
	TIPO	
Área de mitigación peatonal 1	Centro Comercial	42.10%
Área de mitigación peatonal 2	Centro Comercial	12.12%
Área de mitigación peatonal 3	Centro Comercial	42.10%
Total Área de mitigación peatonal Centro comercial		96.32%
Área de mitigación peatonal Almacén Makro		3.68%
ÁREA TOTAL DE MITIGACIÓN DE IMPACTO peatonal		100 %

PERFILES VIALES

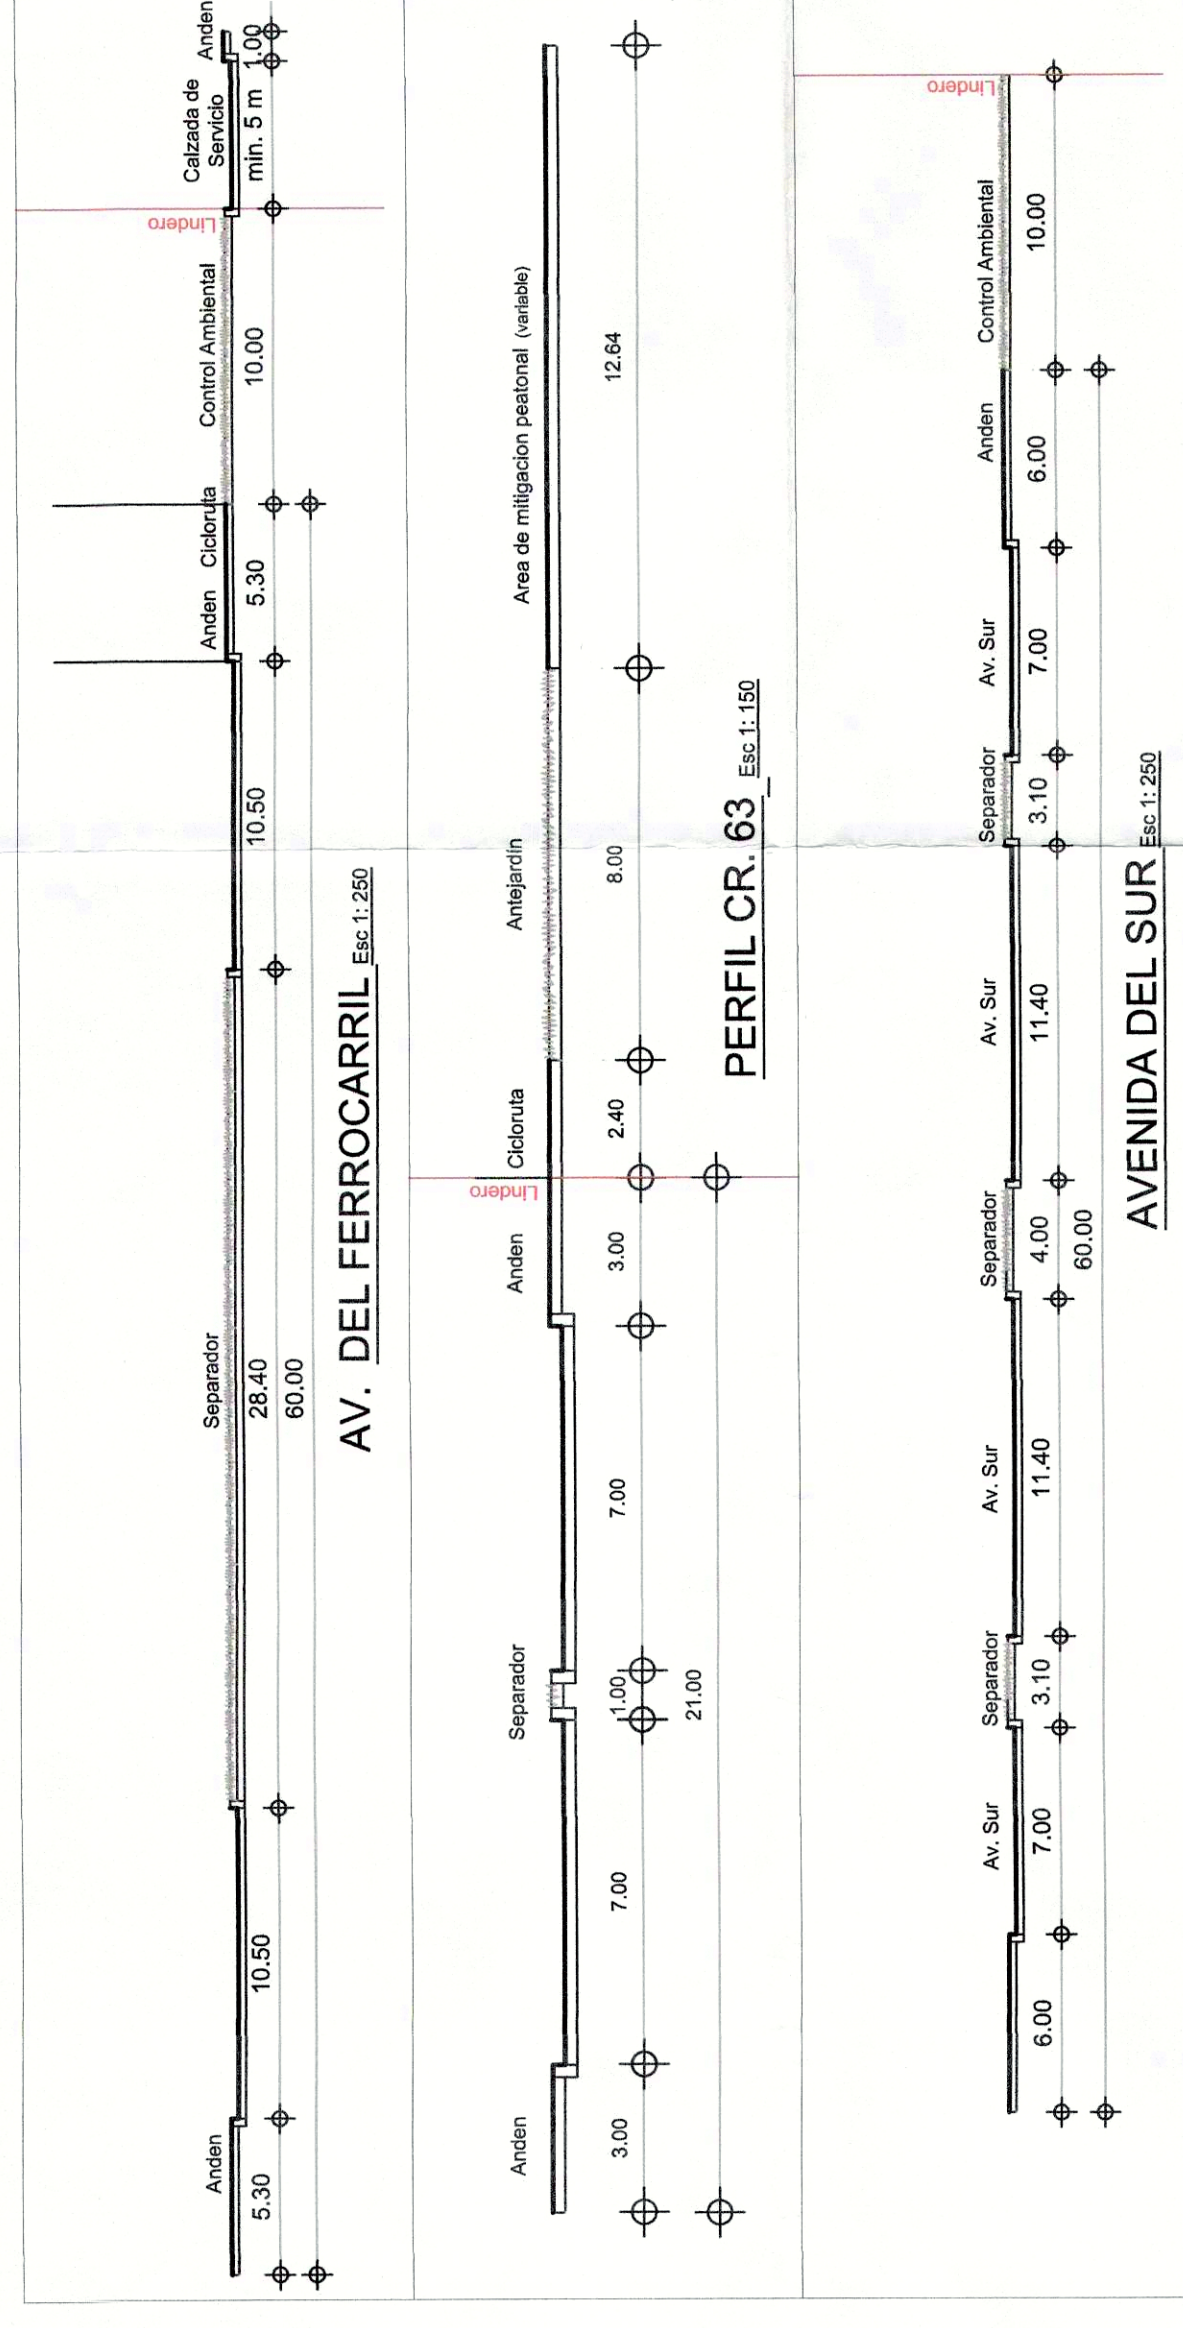

CONVENCIONES

	Área de Mitigación Peatonal
	Antejardín
	Calzada Privada
	Carriil de Incorporación
	Control Ambiental
	Áreas Libres
	Zona de Manejo y Preservación Ambiental
	Rio Turujuello
	Linderol del Predio
	Linderol D.O.U. Y Z.M.P.A.
	Aslamiento Predio Vecino
	Anden Peatonal
	Acceso - Salida Peatonal
	Acceso Vehicular

REPÚBLICA DE COLOMBIA  _____ ALCALDÍA MAYOR DE BOGOTÁ D.C. _____ SECRETARÍA DISTRITAL DE PLANEACIÓN		PLANO INDICATIVO DE ESPACIO PÚBLICO Y ÁREAS DE MITIGACIÓN DEL CENTRO COMERCIAL PASEO DEL RÍO Y TIENDA MAKRO - PREDIO MAKRO SUR.		LOCALIZACIÓN GENERAL	ESC 1:5000	OBSERVACIONES SDP
MAKRO SUR Carrera 63 # 57G - 46 Sur Localidad de Ciudad Bolívar PLAN DE IMPLANTACIÓN		RESOLUCIÓN No. 835 DE 2017 02 JUN 2017 	NOTA GENERAL:			
PLANO No. 1 DE 1		 ANDRÉS ORTIZ GÓMEZ Secretario Distrital de Planeación				