




PROPUESTA GENERAL ÁREAS DE MITIGACIÓN - ESC. 1/500

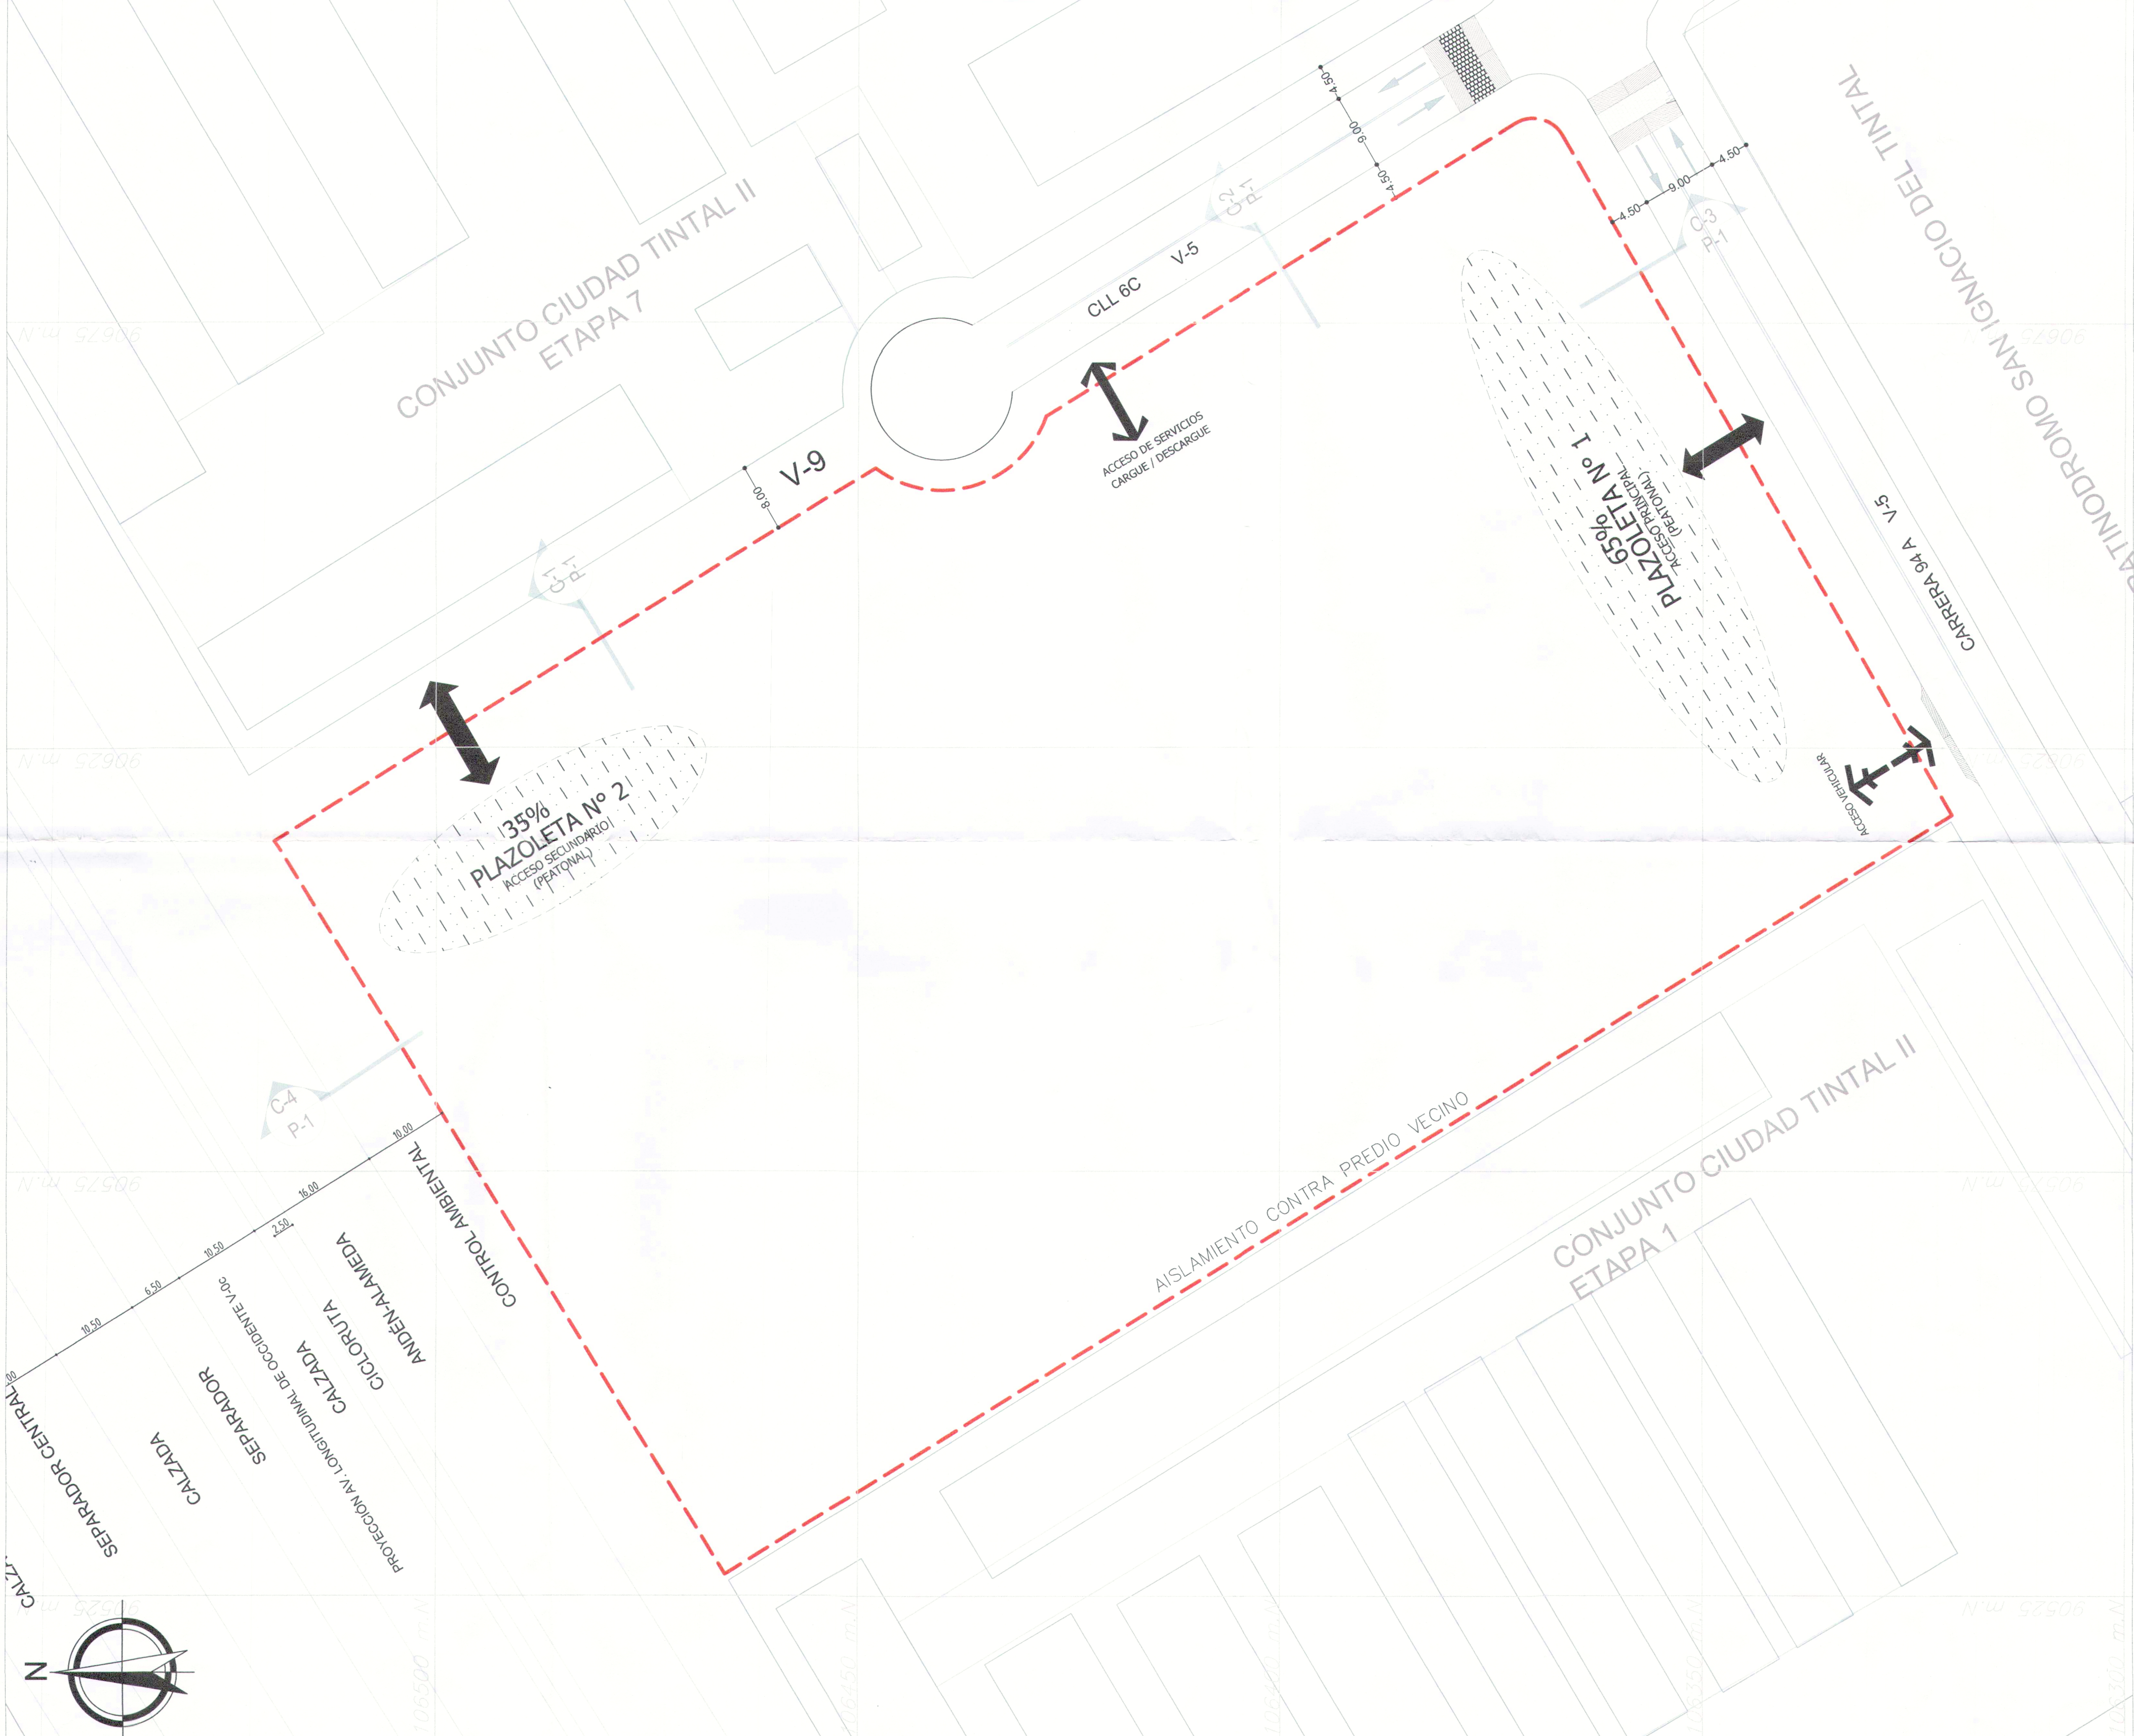


ESQUEMA INDICATIVO ÁREAS DE MITIGACIÓN Y ACCESOS

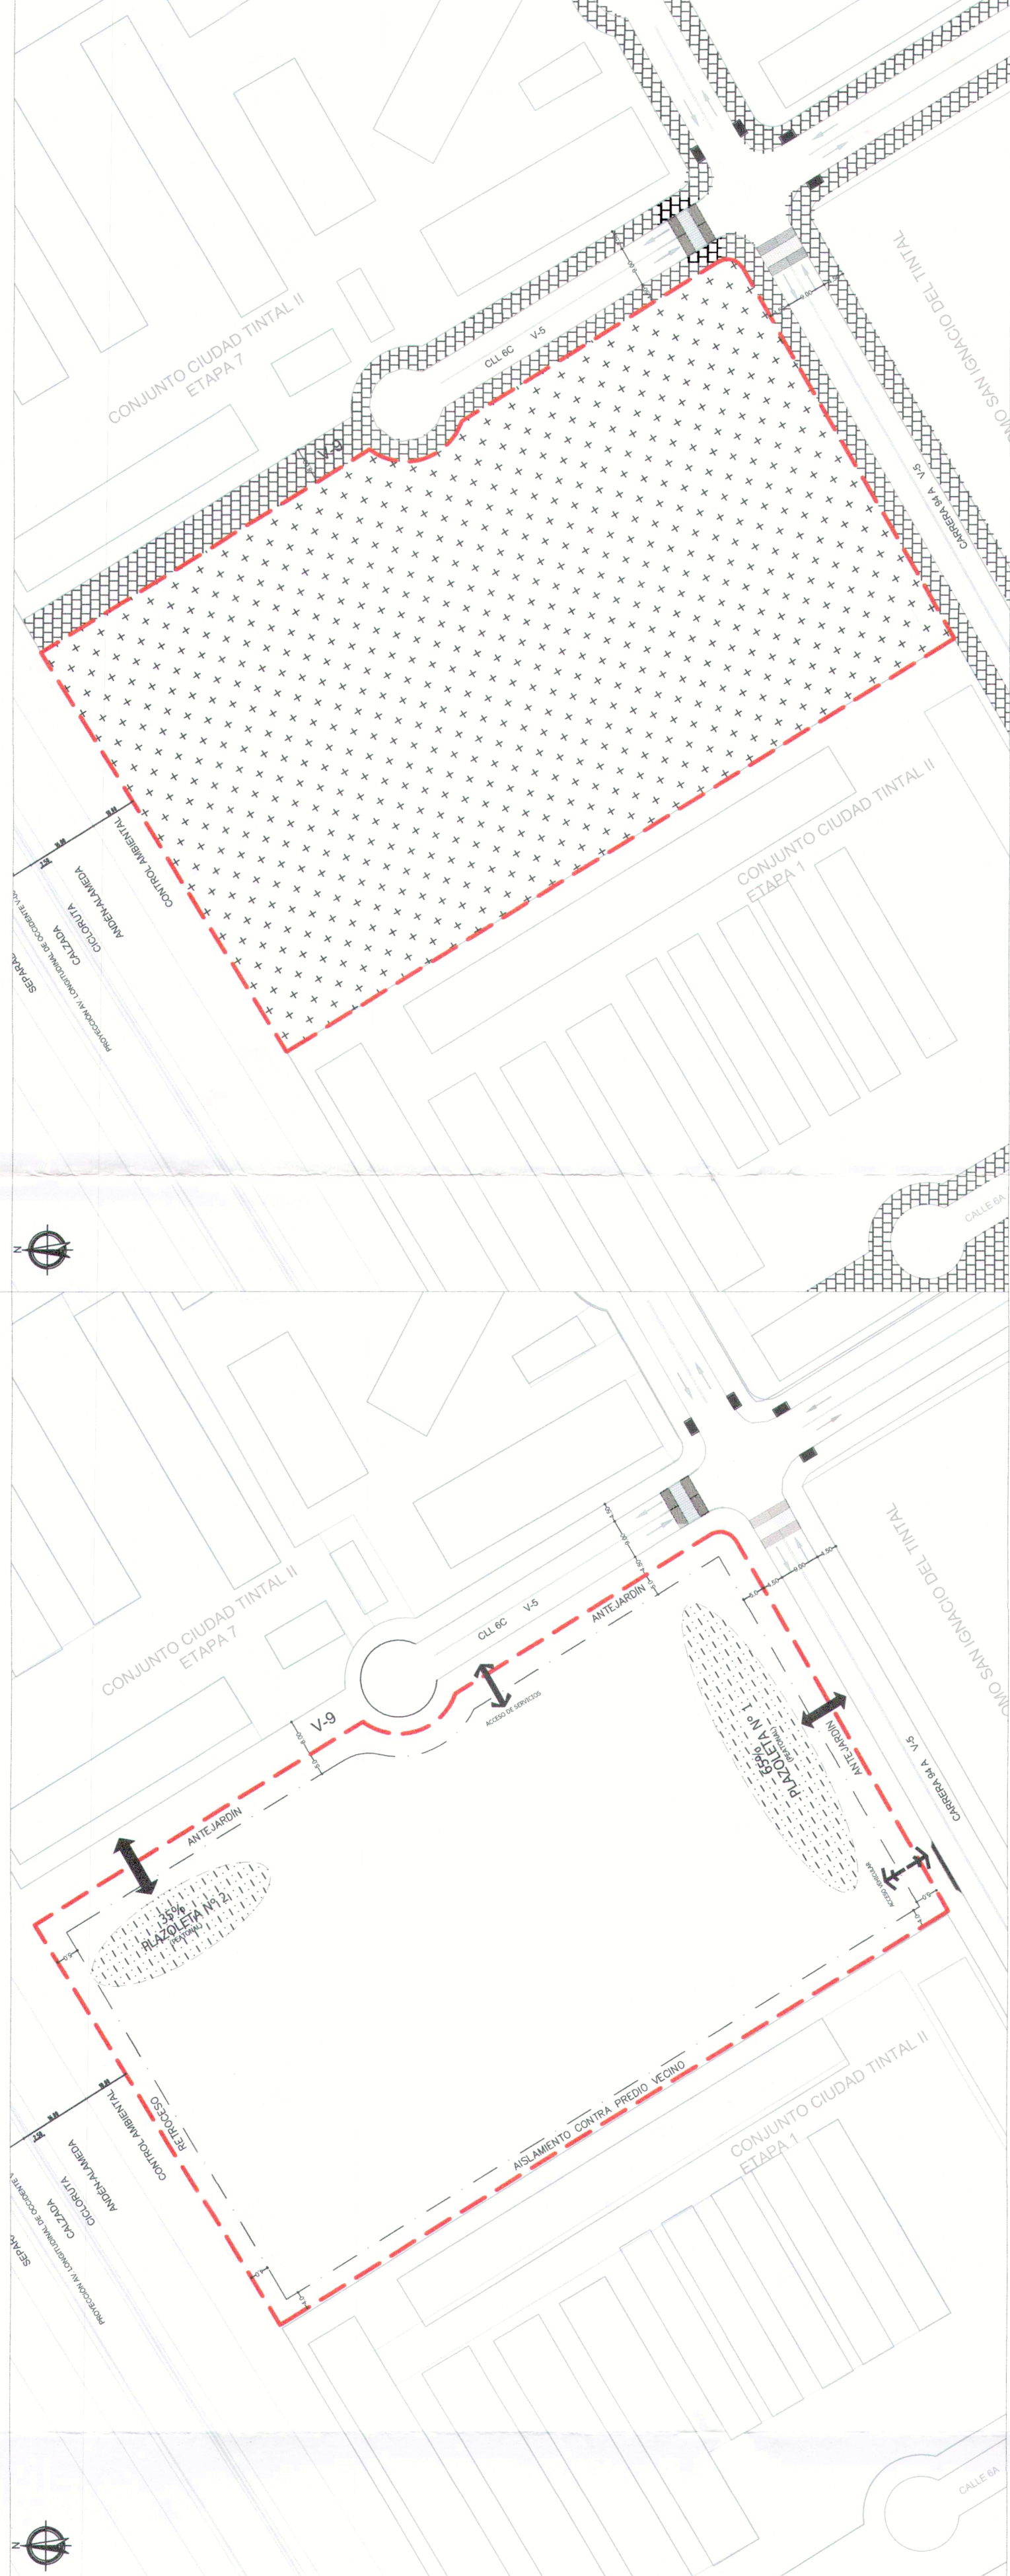

ESQUEMA INDICATIVO DE DESLINDE

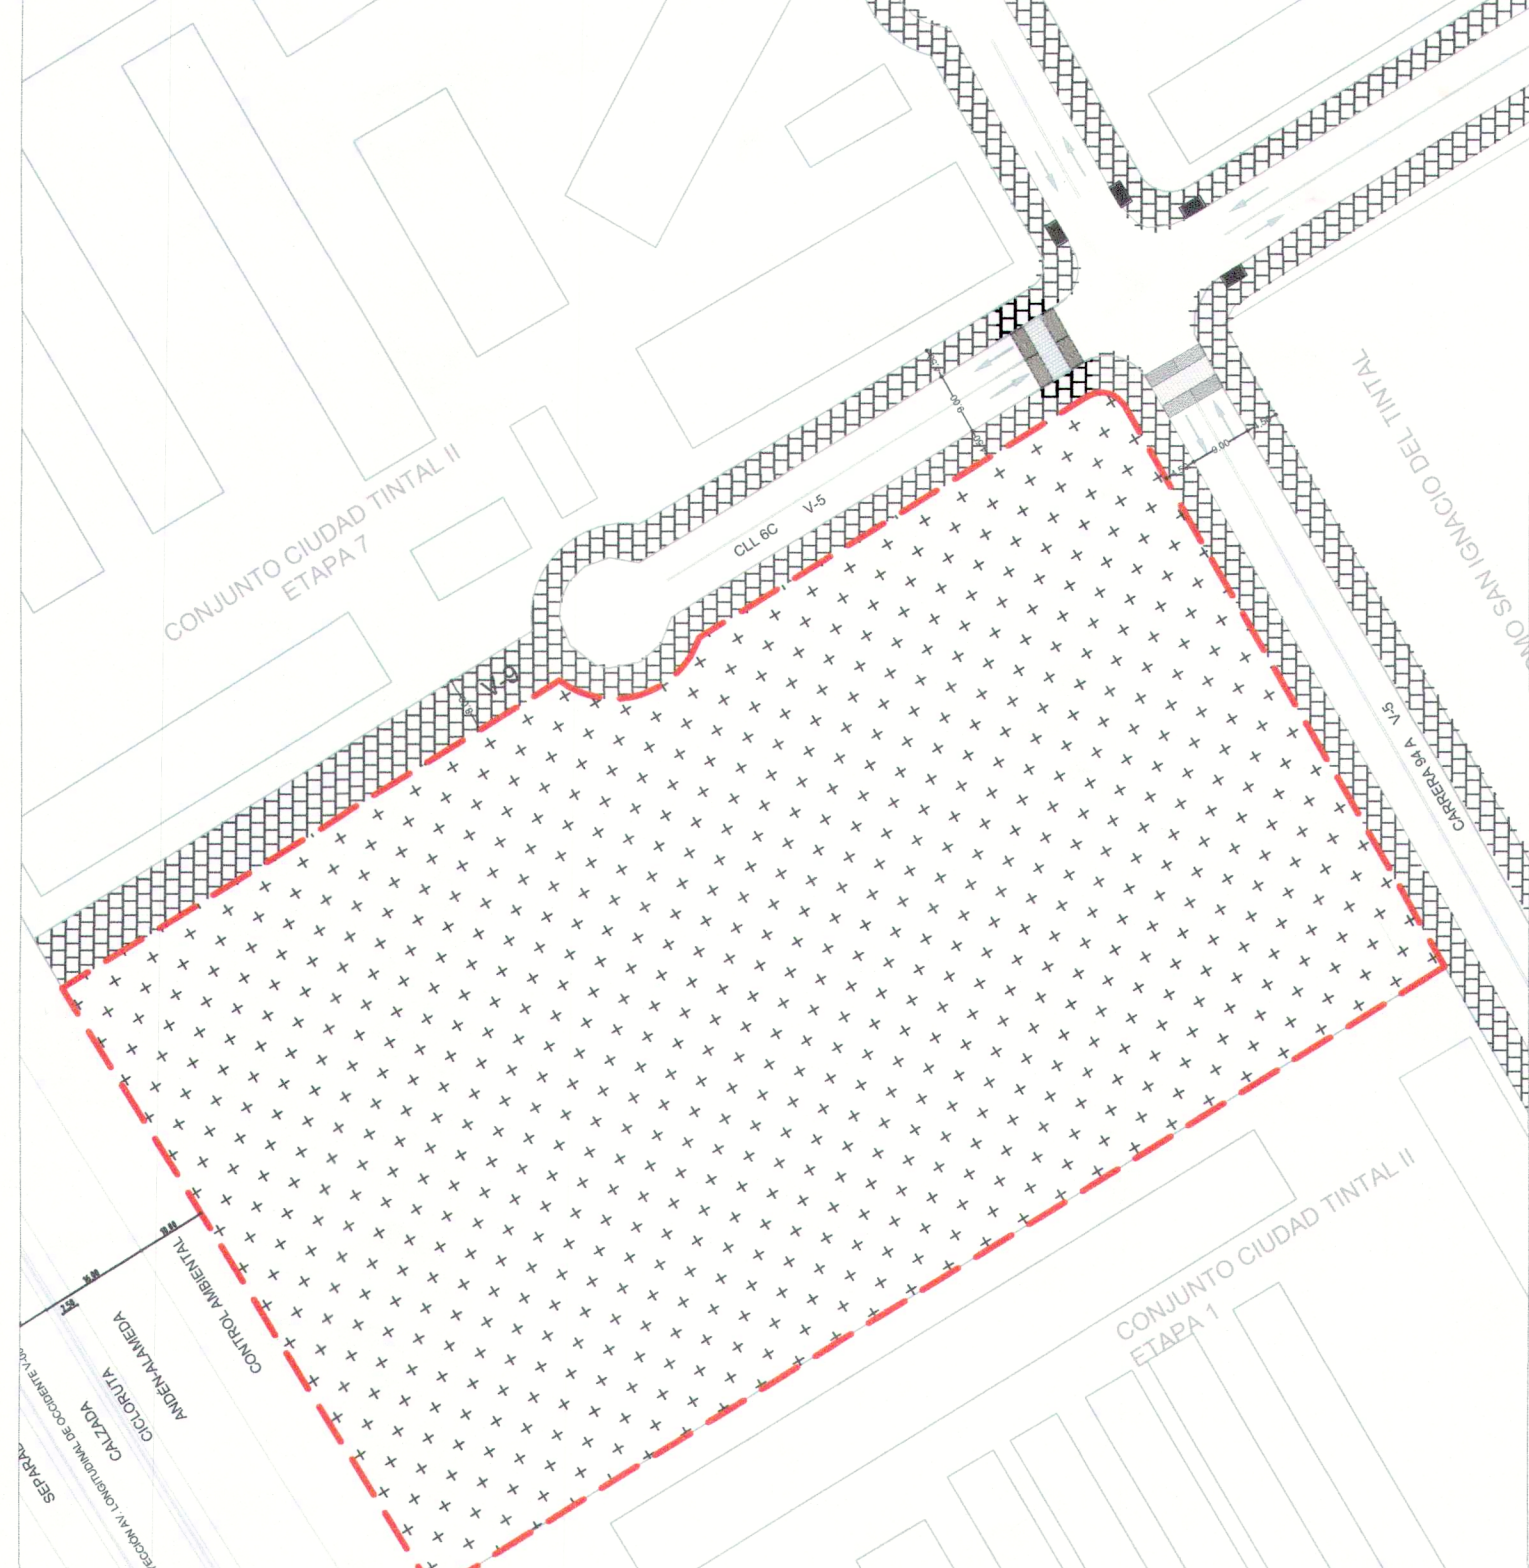

PERFILES VIALES INDICATIVOS

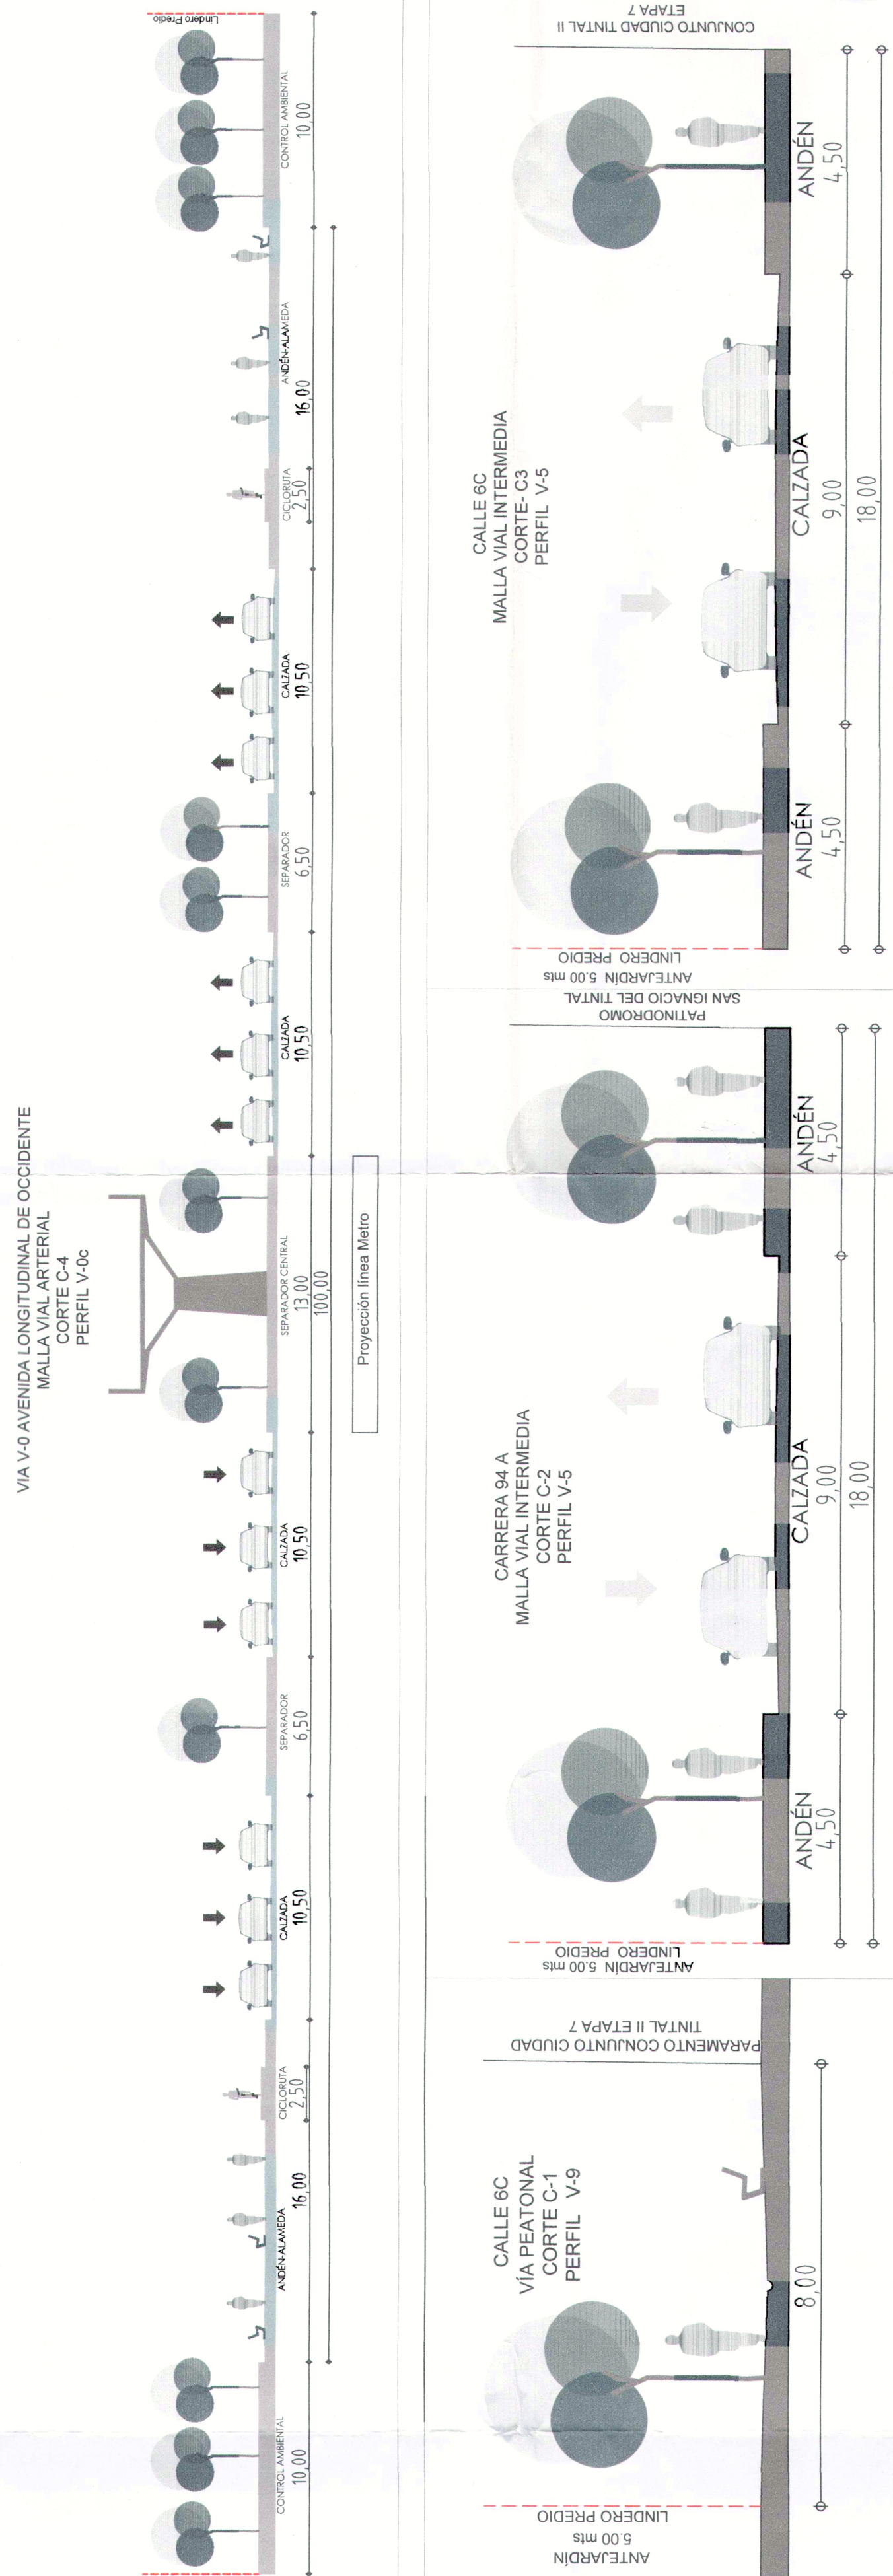

CUADRO DE ÁREAS

ÁREAS GENERALES PLAN DE IMPLANTACIÓN		TOTAL m²
DESCRIPCIÓN		
Área Util Lote (Cesión pública destinada equipamiento comunal) de la Urbanización San Ignacio según planos urbanísticos CU4-K-43/4-01, (reemplazado y sustituido por el Plano No. CU4-K-43/4-05)		17.003,12
ÁREAS DE MITIGACIÓN DE IMPACTOS (ÁREAS PRIVADAS AFECTAS AL USO PÚBLICO)		
DESCRIPCIÓN	%	Área m²
PLAZOLETA N° 1	65	1.084
PLAZOLETA N° 2	35	580
TOTAL ÁREA MITIGACIÓN DE IMPACTOS	100	1.664


ÁREA DE MITIGACIÓN DE IMPACTO

DESCRIPCIÓN	X NORMA	ESTUDIANTES	PROPUESTO	%
PLAZOLETA N°1	0.90 x PEATÓN	1.800	1.084	65
PLAZOLETA N°2			580	35
TOTAL M2		1.666	1.664	100

CONVENCIONES GENERALES

Limite Predial	Acceso Principal y Secundario Peatonal
Área Útil	Acceso y Salidas Vehicular
Área de Mitigación de Impactos	Acceso y Salida Zona de Cargue y Descargue y de Servicios
Limite Antejardín, Aislamiento y Retroceso	Cruce Peatonal - Pompeyano
Antejardín Existente	

REPÚBLICA DE COLOMBIA

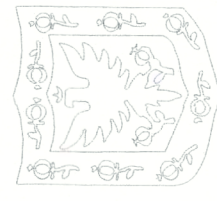

ALCALDÍA MAYOR DE BOGOTÁ D.C.

SECRETARÍA DISTRITAL DE PLANEACIÓN

LOCALIZACIÓN, PROPUESTA Y DISTRIBUCIÓN DE ÁREAS GENERALES

UNIVERSIDAD PÚBLICA DE KENNEDY

PREDIO SAN IGNACIO CALLE 6C No. 94A-25

PLAN DE IMPLANTACIÓN (PI)

PLANO No. 1 DE 1

RESOLUCIÓN No. 1047 DE 2018

19 JUL 2018

ANDRÉS ORTIZ GÓMEZ

Secretario Distrital de Planeación

NOTA GENERAL:

Este plano (forma parte integral como se menciona el artículo 2 de la Resolución expedida. Es indicativo de delimitación de cesiones, espacio público y cuadros de áreas.

Nota: Los curadores urbanos deberán acatar las disposiciones de la Resolución adoptada y verificarán la concordancia del proyecto con las normas urbanísticas vigentes.

OBSERVACIONES SDP

NOTA:
La propuesta de los diseños de espacio público para las áreas de mitigación de impactos, se desarrollará de acuerdo a la Cartilla de Andenes y a la Cartilla de Mobiliario Urbano.



LOCALIZACIÓN GENERAL - ESC. 1/5000