


PROPUESTA GENERAL ÁREAS DE MITIGACIÓN - ESC. 1/800




IDENTIFICACIÓN PREDIOS			
No. Predio	CHP	MATRICULA CATASTRAL	MONUMENTACIÓN CATASTRAL

PORCENTAJE DE APAUP POR MANZANA Y ACCESOS

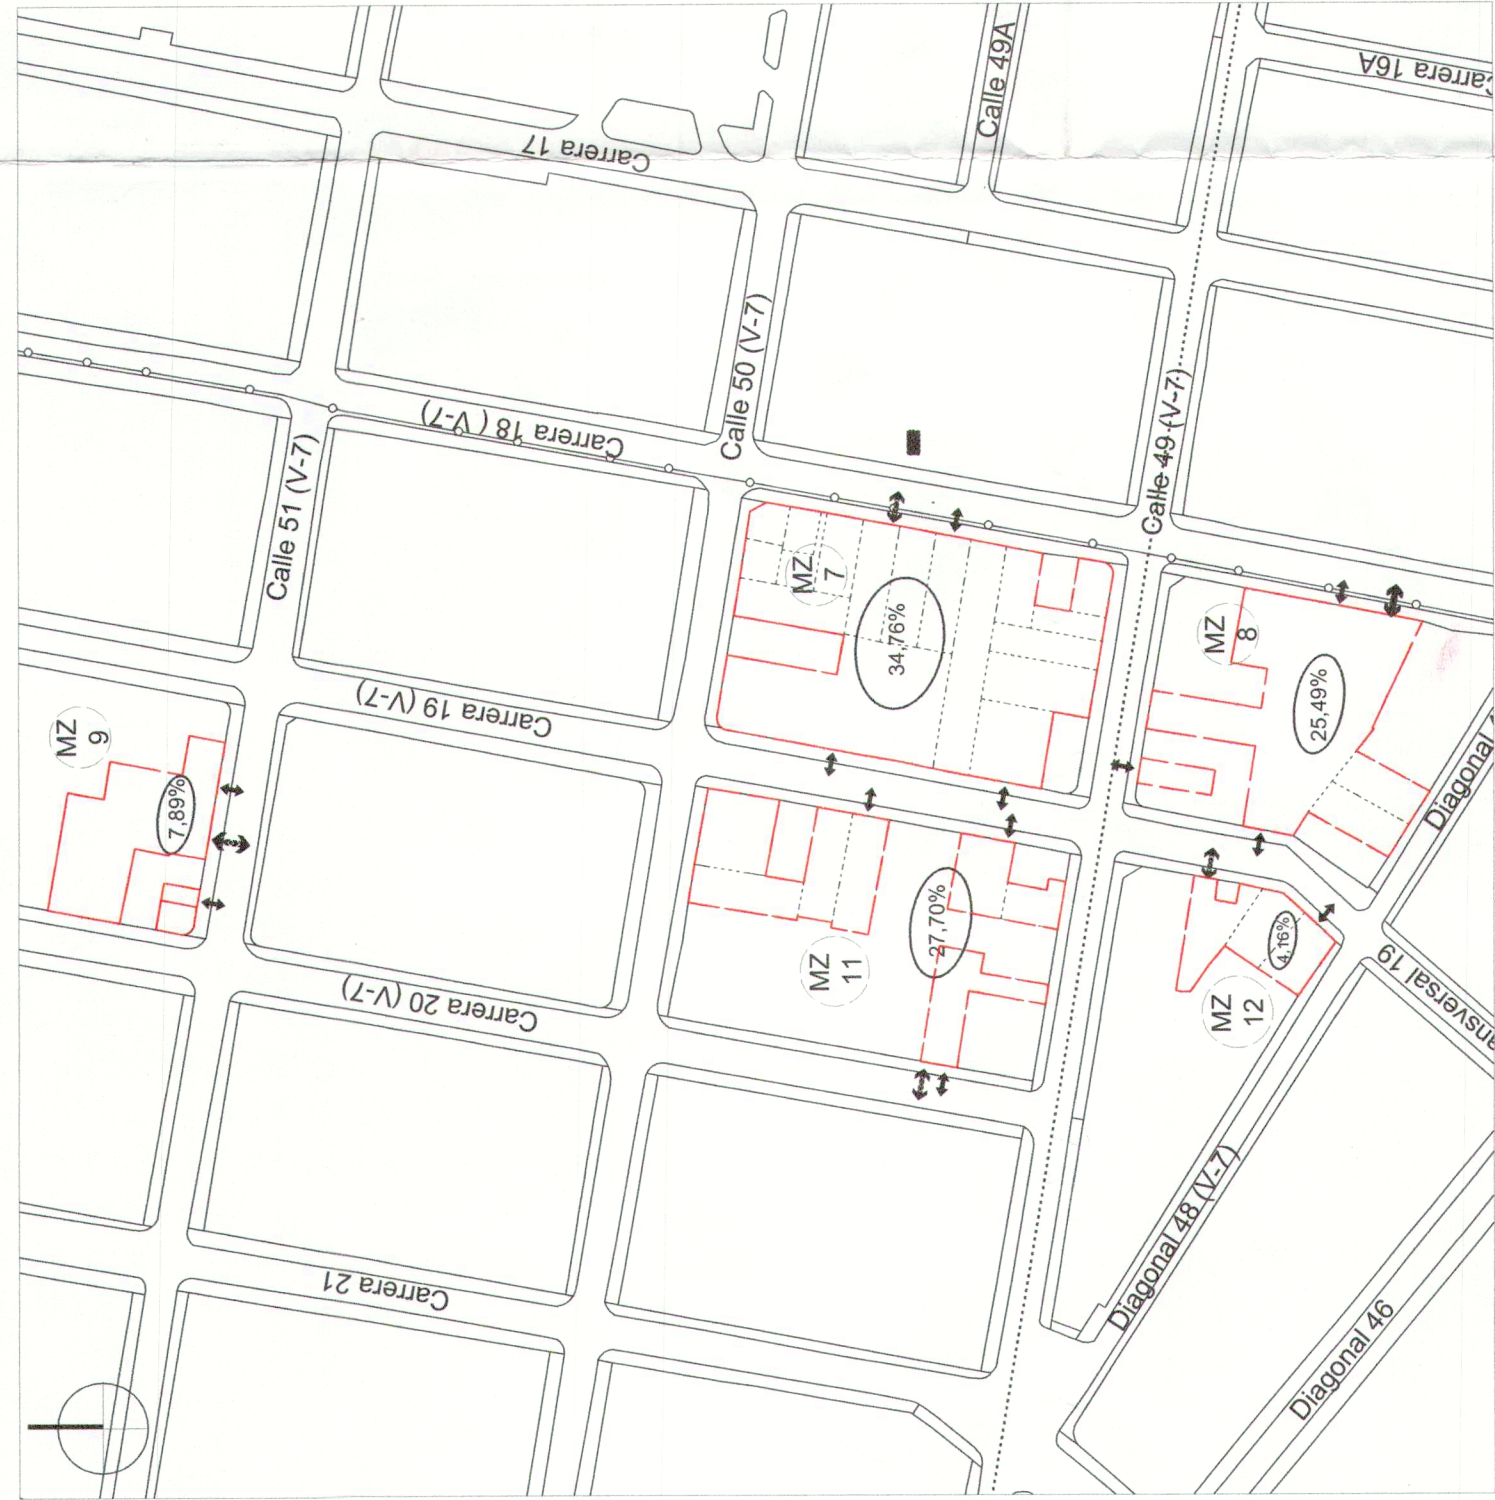


ESQUEMA INDICATIVO DE DESLINDE

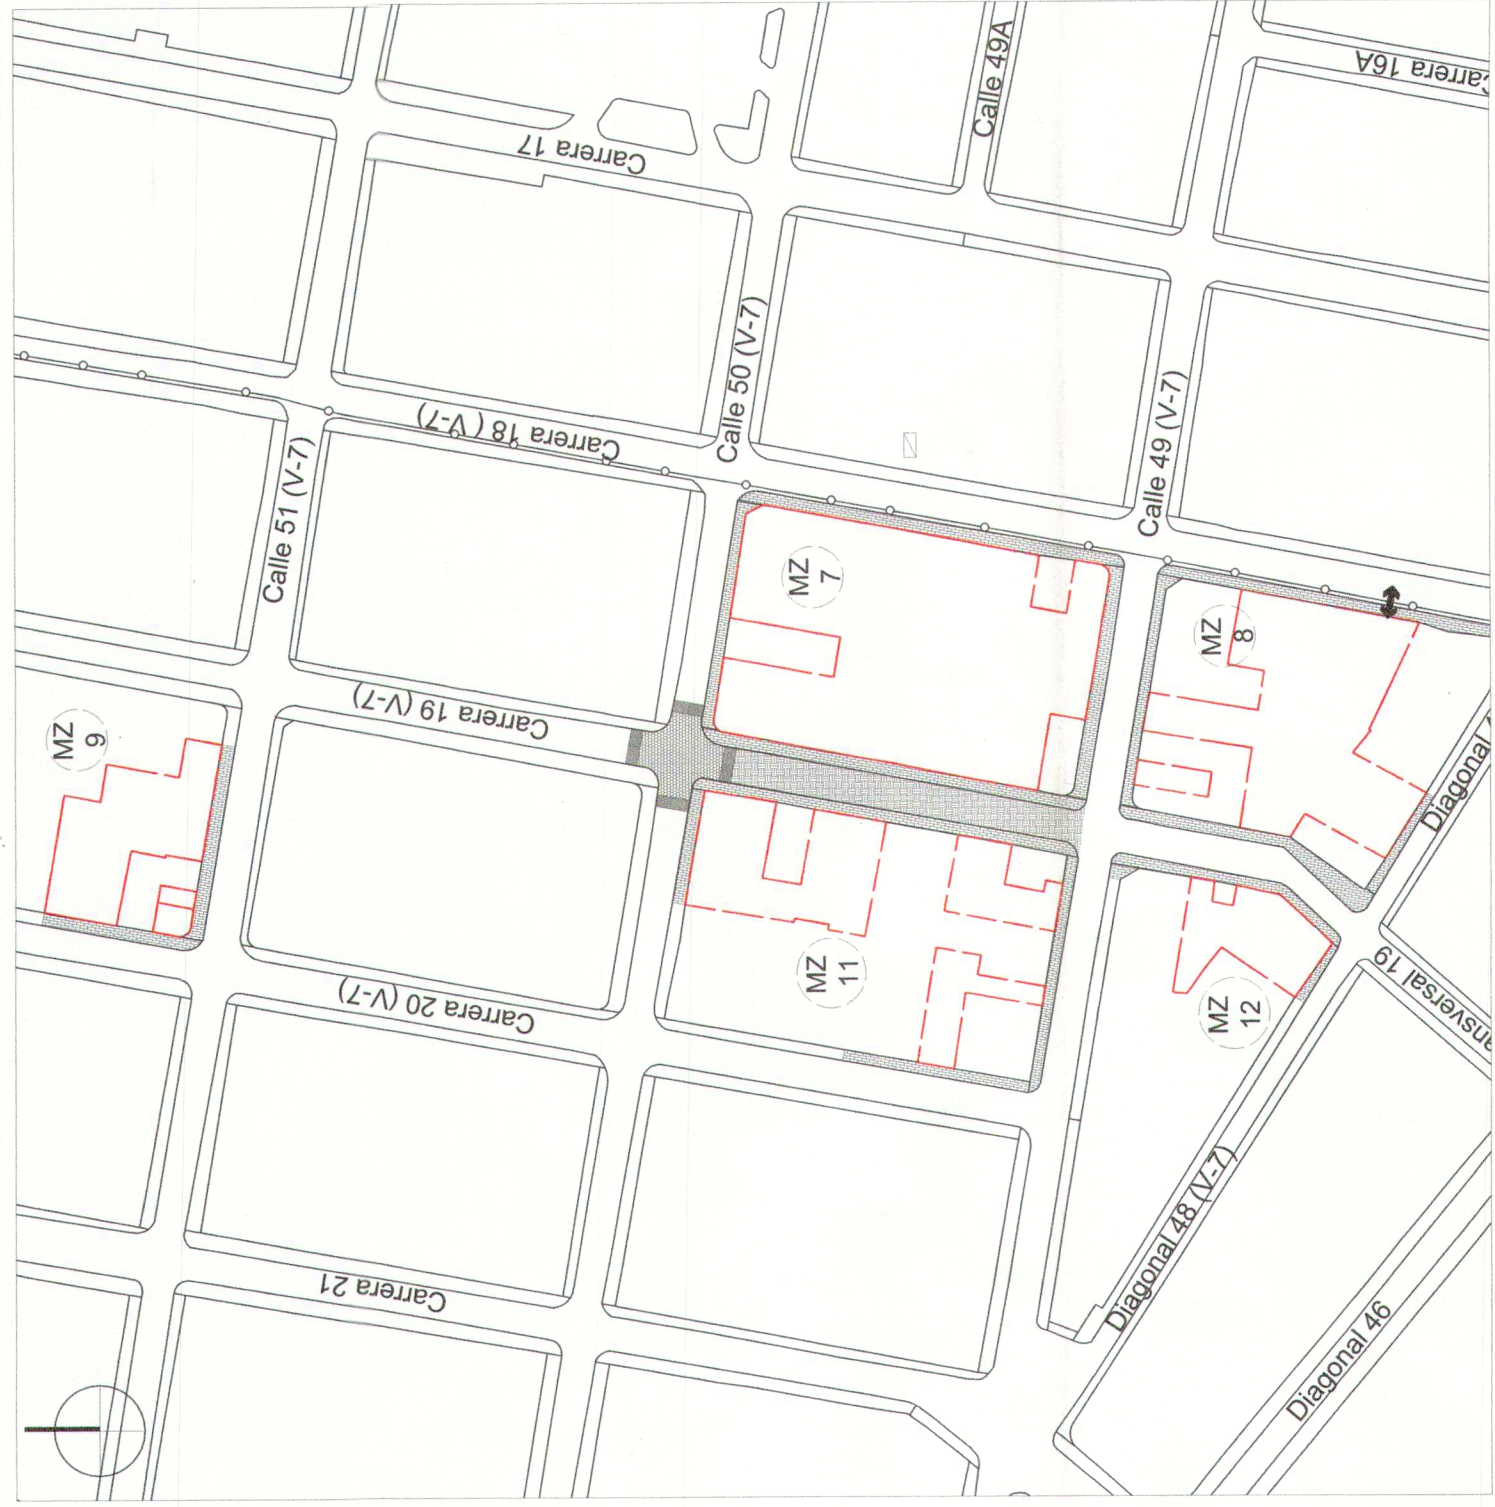


CUADRO INDICATIVO DE ÁREAS GENERALES

MANZANA CATASTRAL		ÁREA ÚTIL	
7		5,091.92	
8		2,708.44	
9		1,279.78	
11		2,057.68	
12		235.00	
TOTAL		11,372.82	
CUADRO ÁREAS PRIVADAS AFECTAS AL USO PÚBLICO (APAUP)		Total Área (m2)	
Planta Libre		6,040.00	
Área al andén		233.00	
Detalle Áreas Privadas Afectas al Uso Público - APAUP		Total Área (m2)	
Manzana Catastral	Localización	Área Bajo Cubierta (m2)	Área Total
MZ 7	Planta Libre	1,230.00	841.40
	Área al andén	0.00	109.00
MZ 8	Planta Libre	736.00	883.00
	Área al andén	242.00	1,599.00
MZ 9	Planta Libre	920.00	683.60
	Área al andén	124.00	1,737.60
MZ 11	Planta Libre	153.00	108.00
MZ 12	Planta Libre	0.00	261.00
TOTAL		6,273.00	100.00

PERFILES VIALES INDICATIVOS

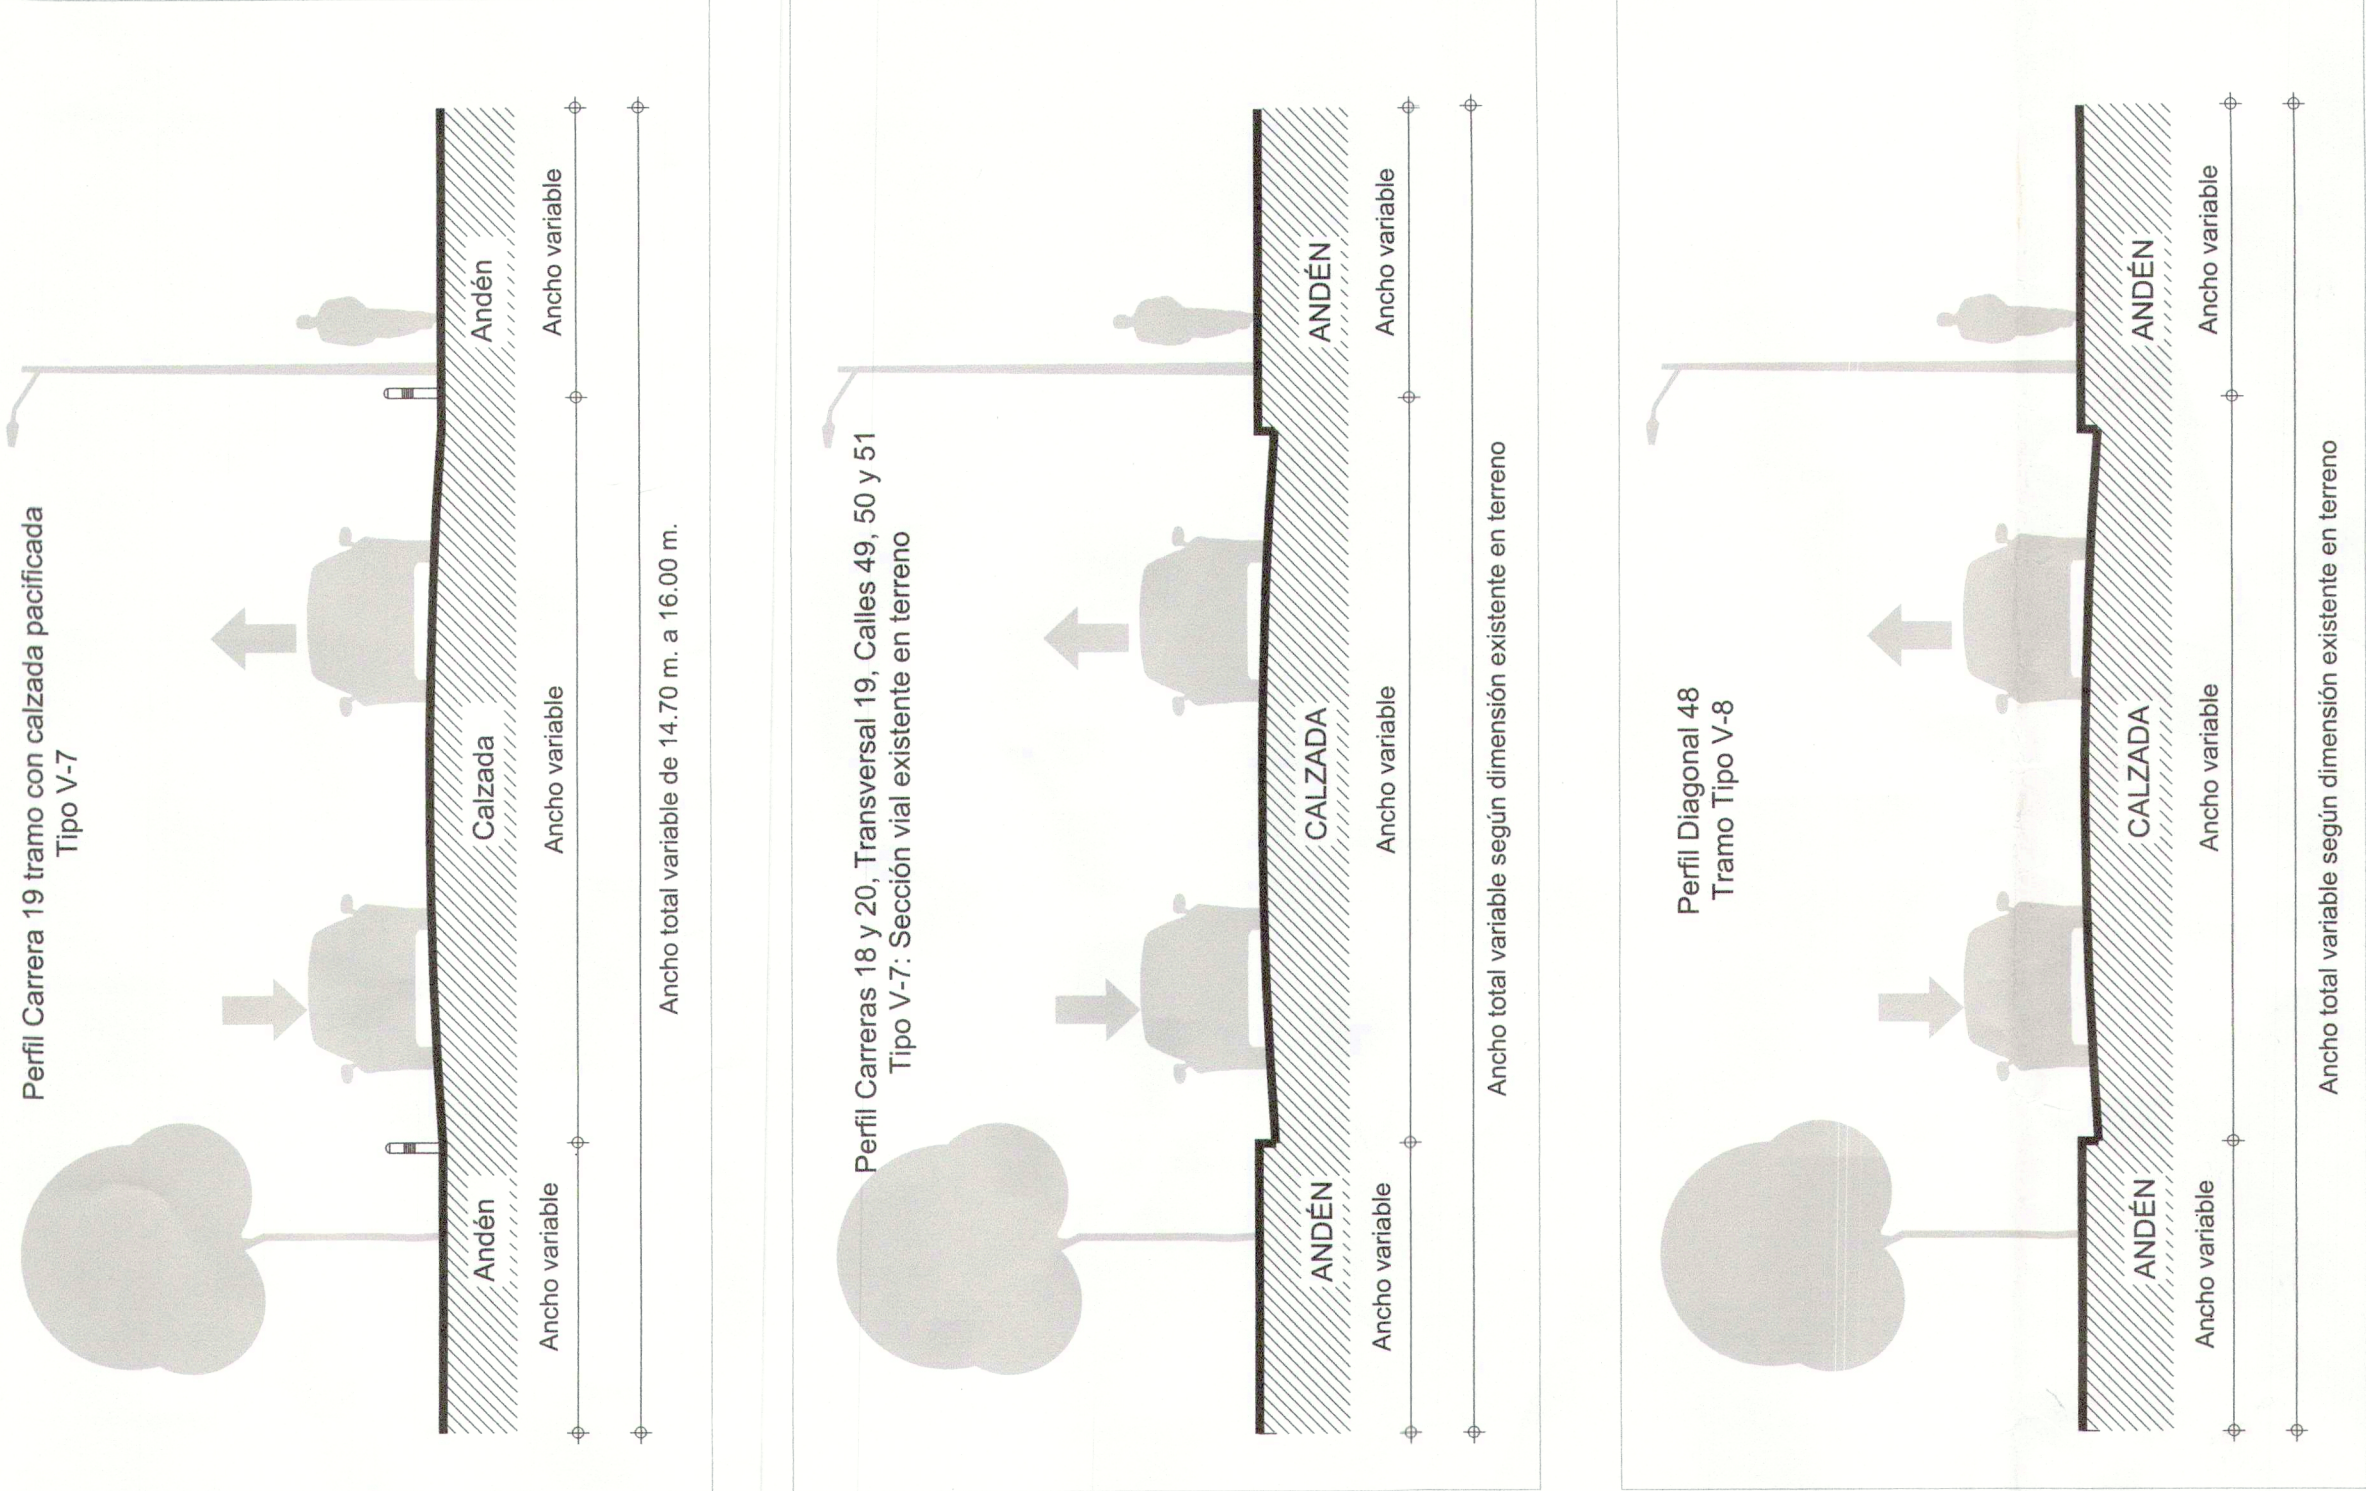

Detalle de localización APAUP bajo cubierta

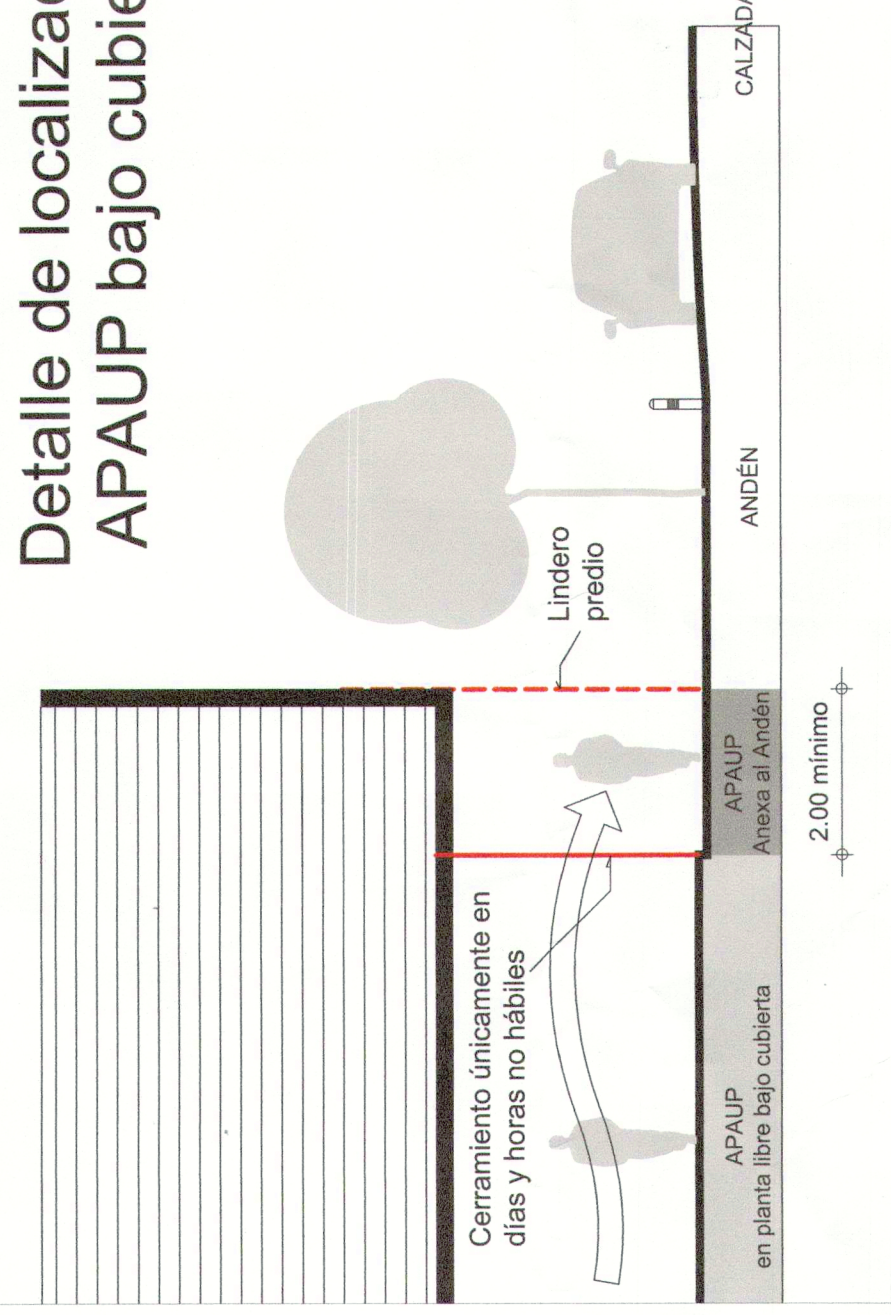

REPÚBLICA DE COLOMBIA



ALCALDÍA MAYOR DE BOGOTÁ D.C.
SECRETARÍA DISTRITAL DE PLANEACIÓN

LOCALIZACIÓN, PROPUESTA Y DISTRIBUCIÓN DE ÁREAS GENERALES

UNIVERSIDAD ECCI
LOCALIDAD TEUSAQUILLO
PLAN DE REGULARIZACIÓN Y MANEJO (PRM)
PLANO No. 1 DE 1

RESOLUCIÓN No. 1962 DE 2019
01 OCT 2019
MAURICIO ENRIQUE ACOSTA PINILLA
Subsecretario de Planeación Territorial

NOTA GENERAL:
Este plano forma parte integral como se menciona el artículo 2 de la Resolución 1962 de 2019, en la cual se establecen las disposiciones para la regularización y manejo de las áreas generales, y aprueban las condiciones urbanísticas que permiten la mitigación de los impactos generados por el proyecto.

Nota: Los curadores urbanos deberán acatar las disposiciones de la Resolución adoptada y verificarán la concordancia del proyecto con las normas urbanísticas vigentes.

OBSERVACIONES SDP



LOCALIZACIÓN GENERAL - ESC. 1/2000